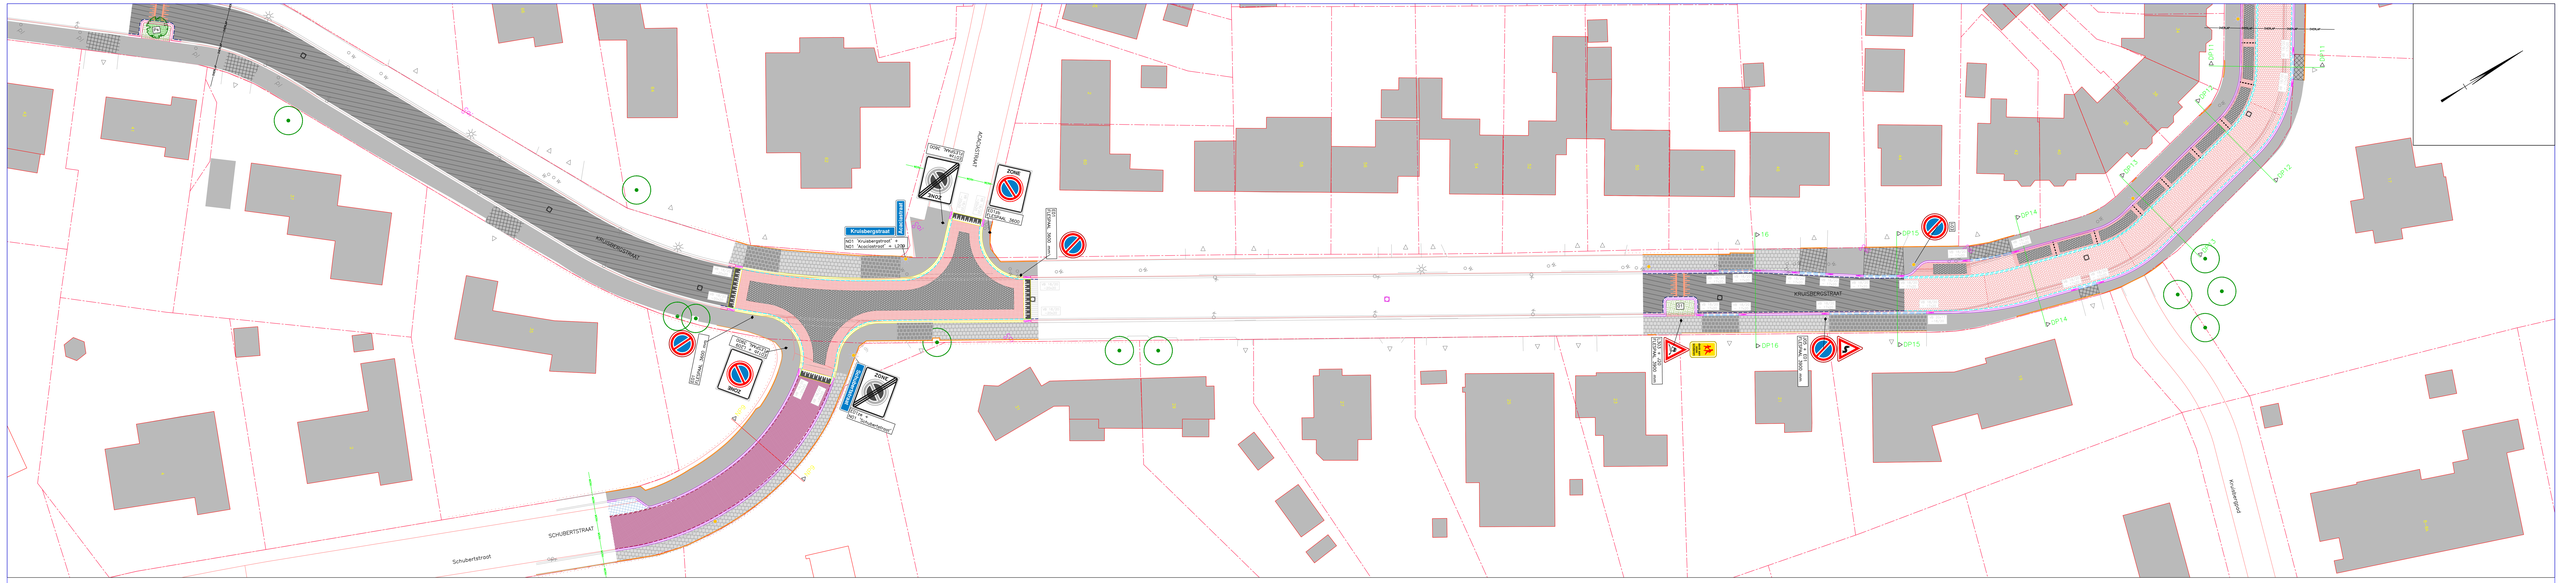
KRUISBERGSTRAAT
SCHUBERTSTRAAT
Schubertstroot
Kruisbergstraat
M21 Kruisbergstraat
M21 Kruisbergstraat - L109
D21 Kruisbergstraat
D21 Kruisbergstraat
D21 Kruisbergstraat