


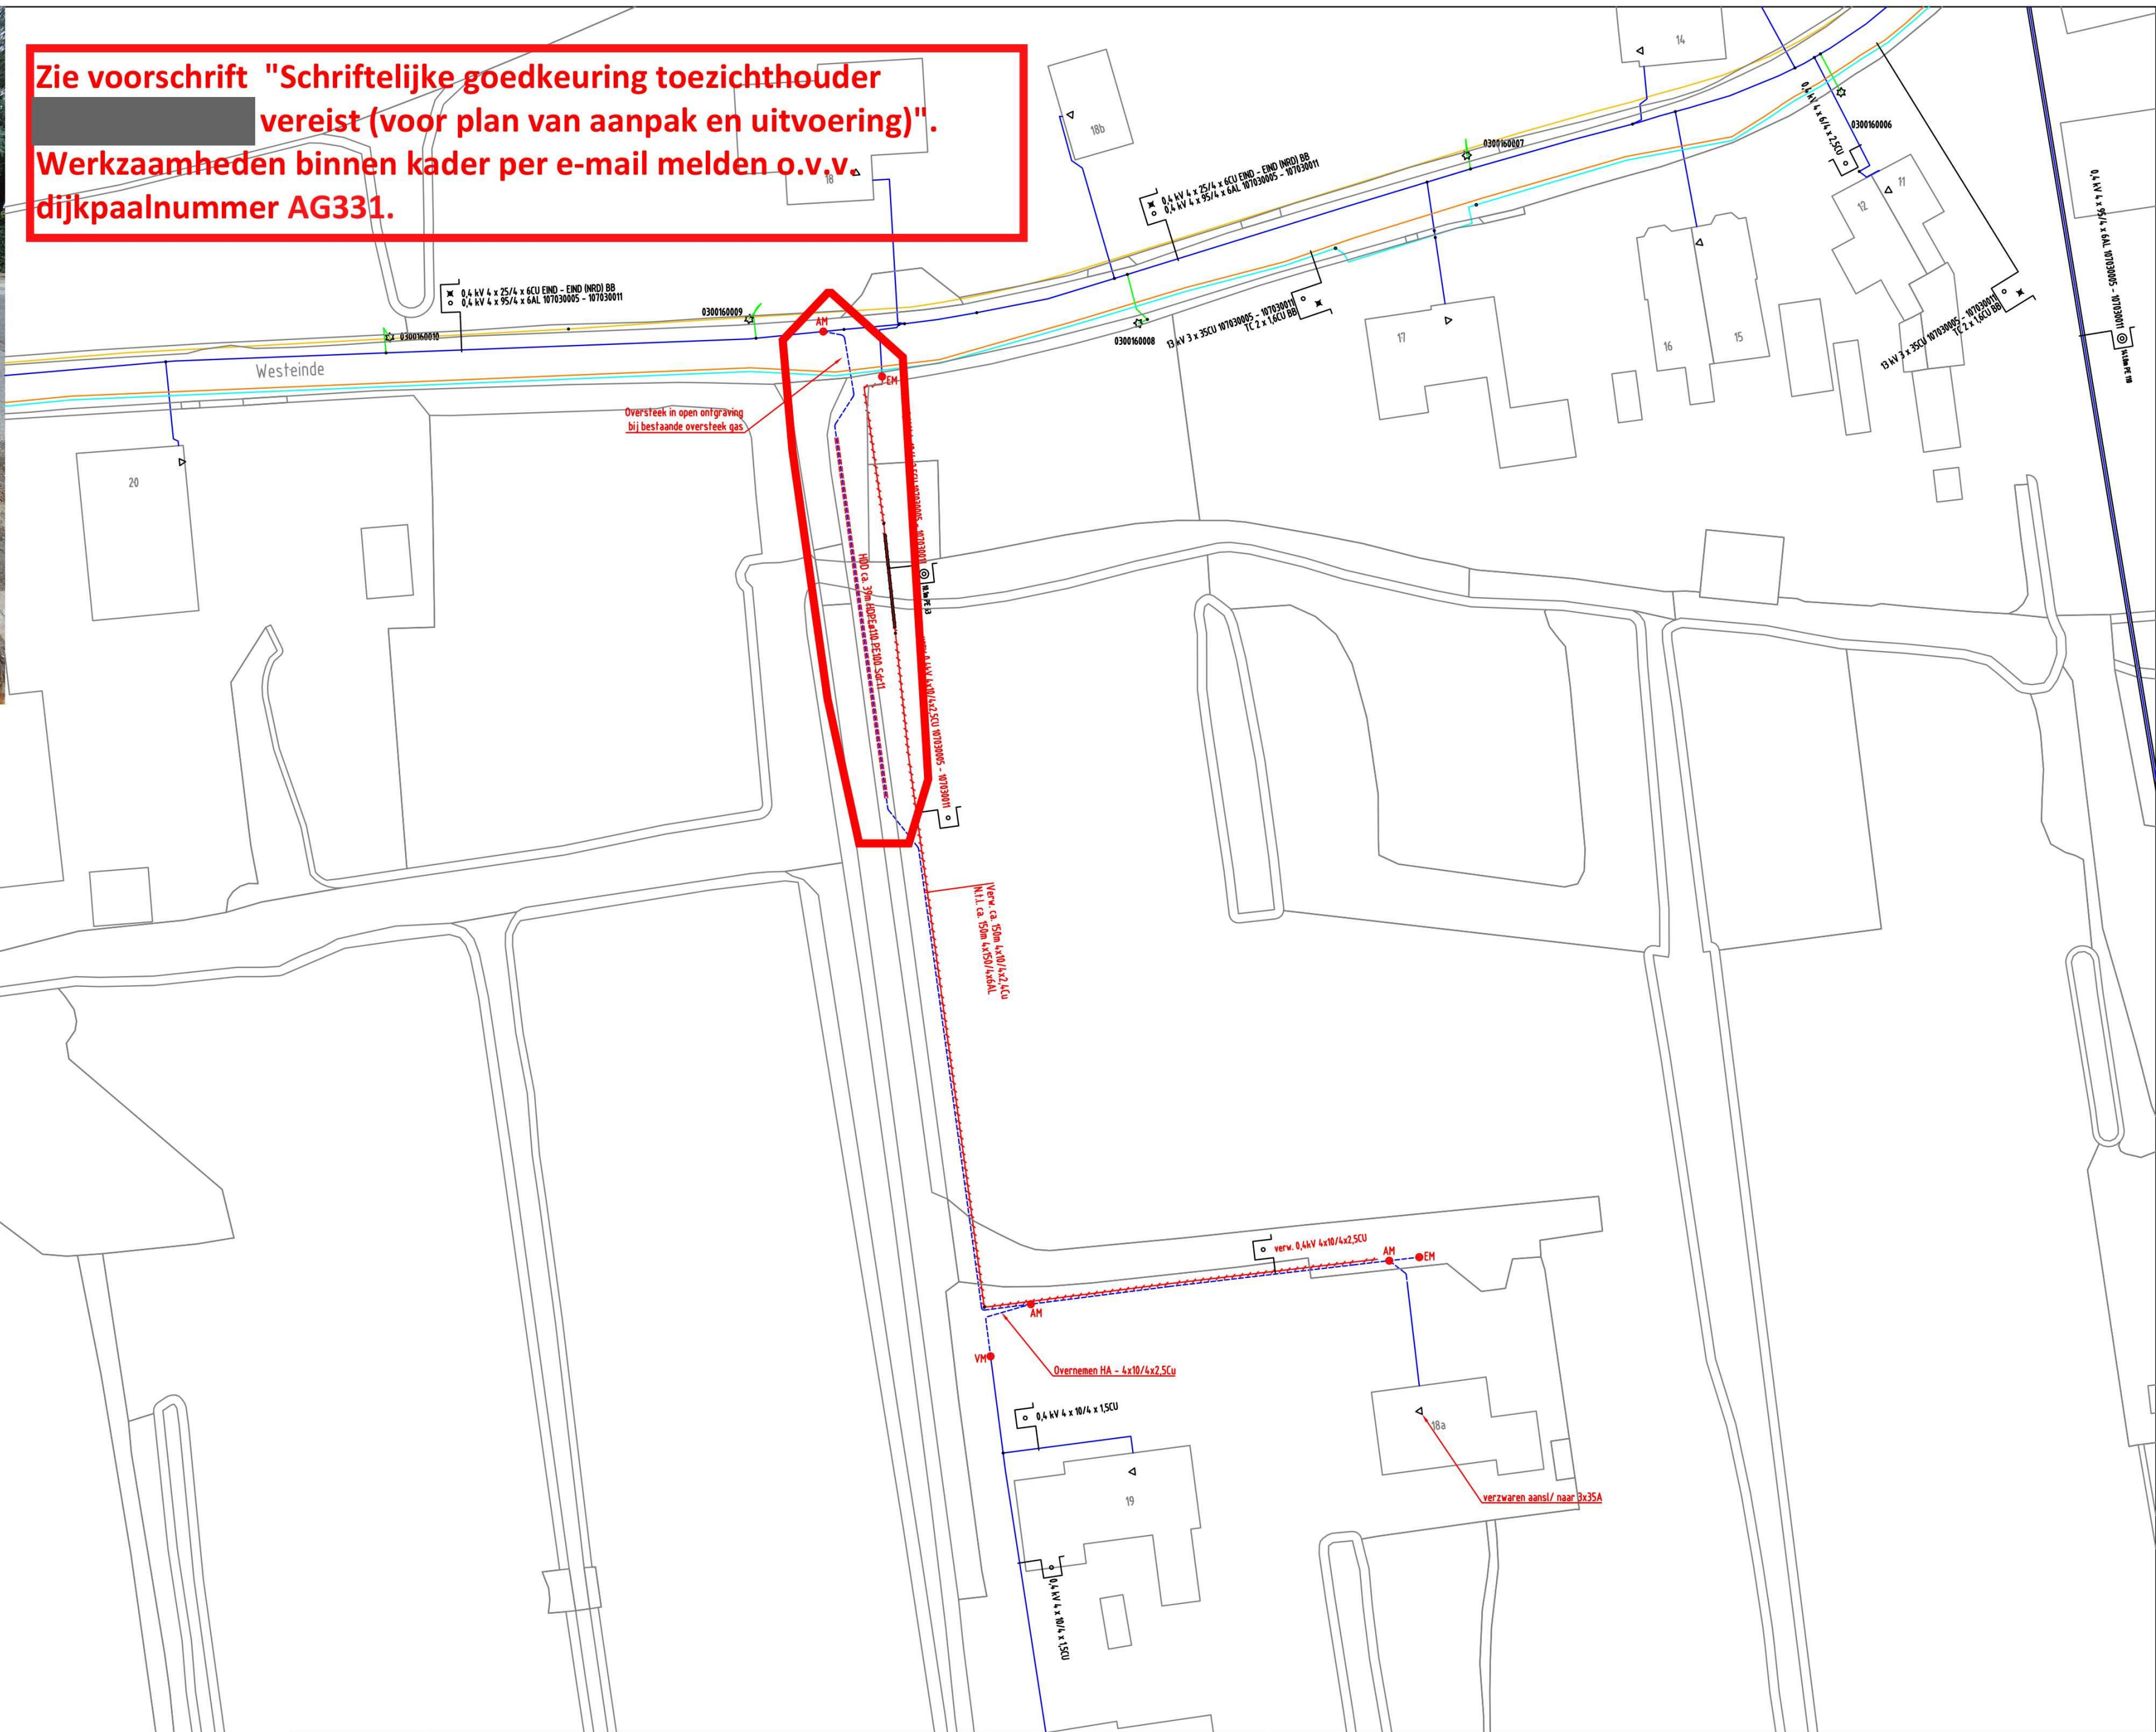


Zie voorschrift "Schriftelijke goedkeuring toezichthouder vereist (voor plan van aanpak en uitvoering)".
Werkzaamheden binnen kader per e-mail melden o.v.v. dijkpaalnummer AG331.



Bestaande oversteek gasleiding - indien nodig verbreden t.b.v. oversteek elektra

ELEKTRA NIEUW	LS-kast	Station	Leveringspunt	Laadpaal	OV mast
	Mast bovengronds	Mof	Bescherming	Abc Tekst	Zinkerbord
	Kabel nieuw	Kabel te rijden	Kabel te rooien	Buiten Bedrijf	Kadaster
ELEKTRA BESTAAND	LS-kast	Station	Leveringspunt	OV mast	Mast bovengronds
	Mof	Bescherming	0,4 kV/OV	0,4 kV	OV
	3 kV	6 kV	10/13 kV	23 kV	25 kV
	50 kV	66 kV	150 kV	Buiten Bedrijf	Telecom
	Aardkabel	Gelijkspanning			

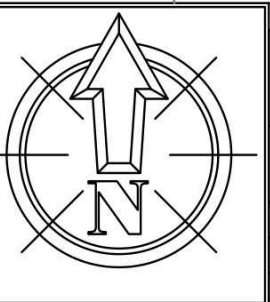

Opmerkingen: Zie ook netaanpassingen in PD201618 en 242232
 Tracélengte: Mtr.
STEDIN Trace Elektra
 Westeinde 18a Oud-Alblas
 Verzwaren aansl. naar 3x35A
 Detailontwerp/Vergunning E
 Formaat: A2
 Schaal: 1:500
 Volgend bladnr:

Wijz: #2
 Datum: 18-3-2026
 Project: PD278021 Westeinde 18 A OUD-ALBLAS
 Ordernr:
 Documentnr: 20250829-8021-001
 Status: Vrij voor uitvoering
 Bladnr: A2