Apeldoorn
Behoort bij besluit
van Burgemeester
en Wethouders
Gemeente Apeldoorn
Zaaknummer: 02006081852

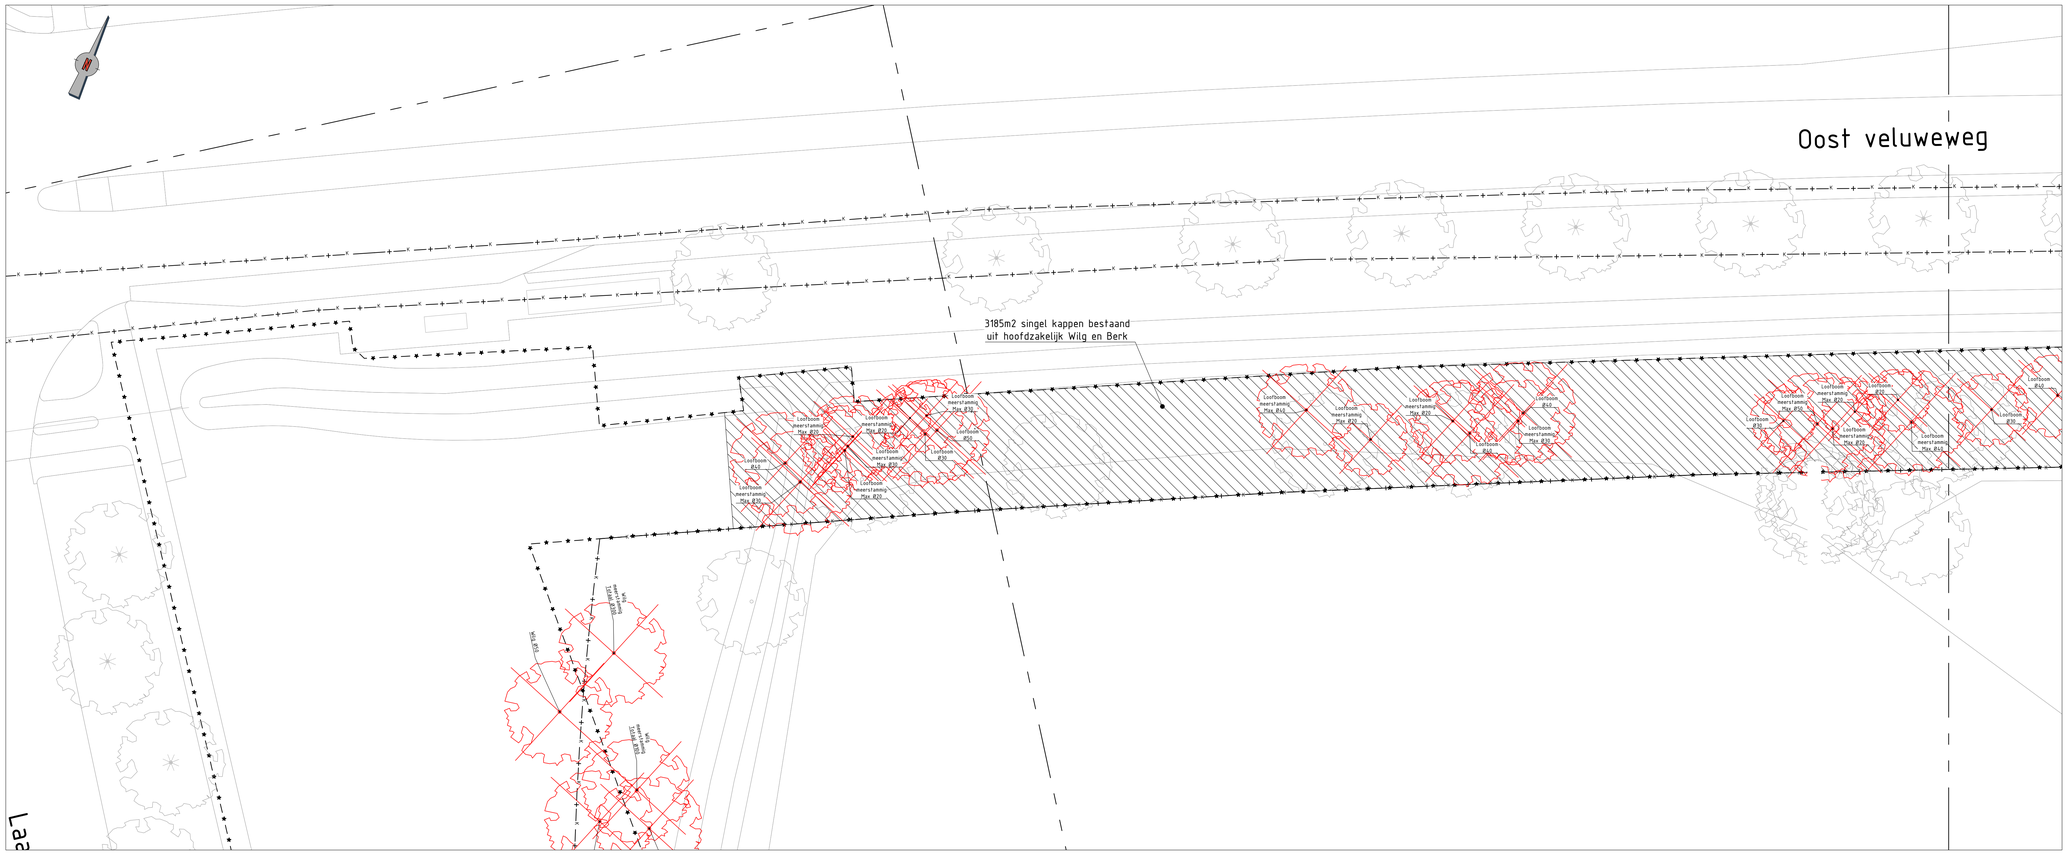

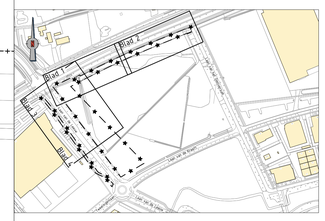

Opmerkingen

Maten in meters, tenzij anders vermeld.
Materiaalmaten in mm, tenzij anders vermeld.
Peilmaten in meters t.o.v. N.A.P., tenzij anders vermeld.
Diameters in mm, tenzij anders vermeld.

0 2 4 6 8m