


Gebouw B

Renvooi

- 1 Brandstof zitmaaijer en bosmaaier max 50 ltr, boven een lekbak
- 2 2 stuks lasapparaten MIG/Mag + combiflessen inhoud 50 ltr per fles, geen voorraad
- 3 meterkast + poederblusser 6 kg
- 4 Drijfmestkelder/puit totaal 85 m3 (2 putten)
- 5 Totaal 18 stuks kalkkoeien HA1,100
- 6 13 stuks jongvee HA2,100
- 7 15 stuks vleesvarkens HD5,100
- 8 Opslag pakken kull/hooi en mais op betonplaat max 100 stuks


Verlichting gebouw B middels led-verlichting

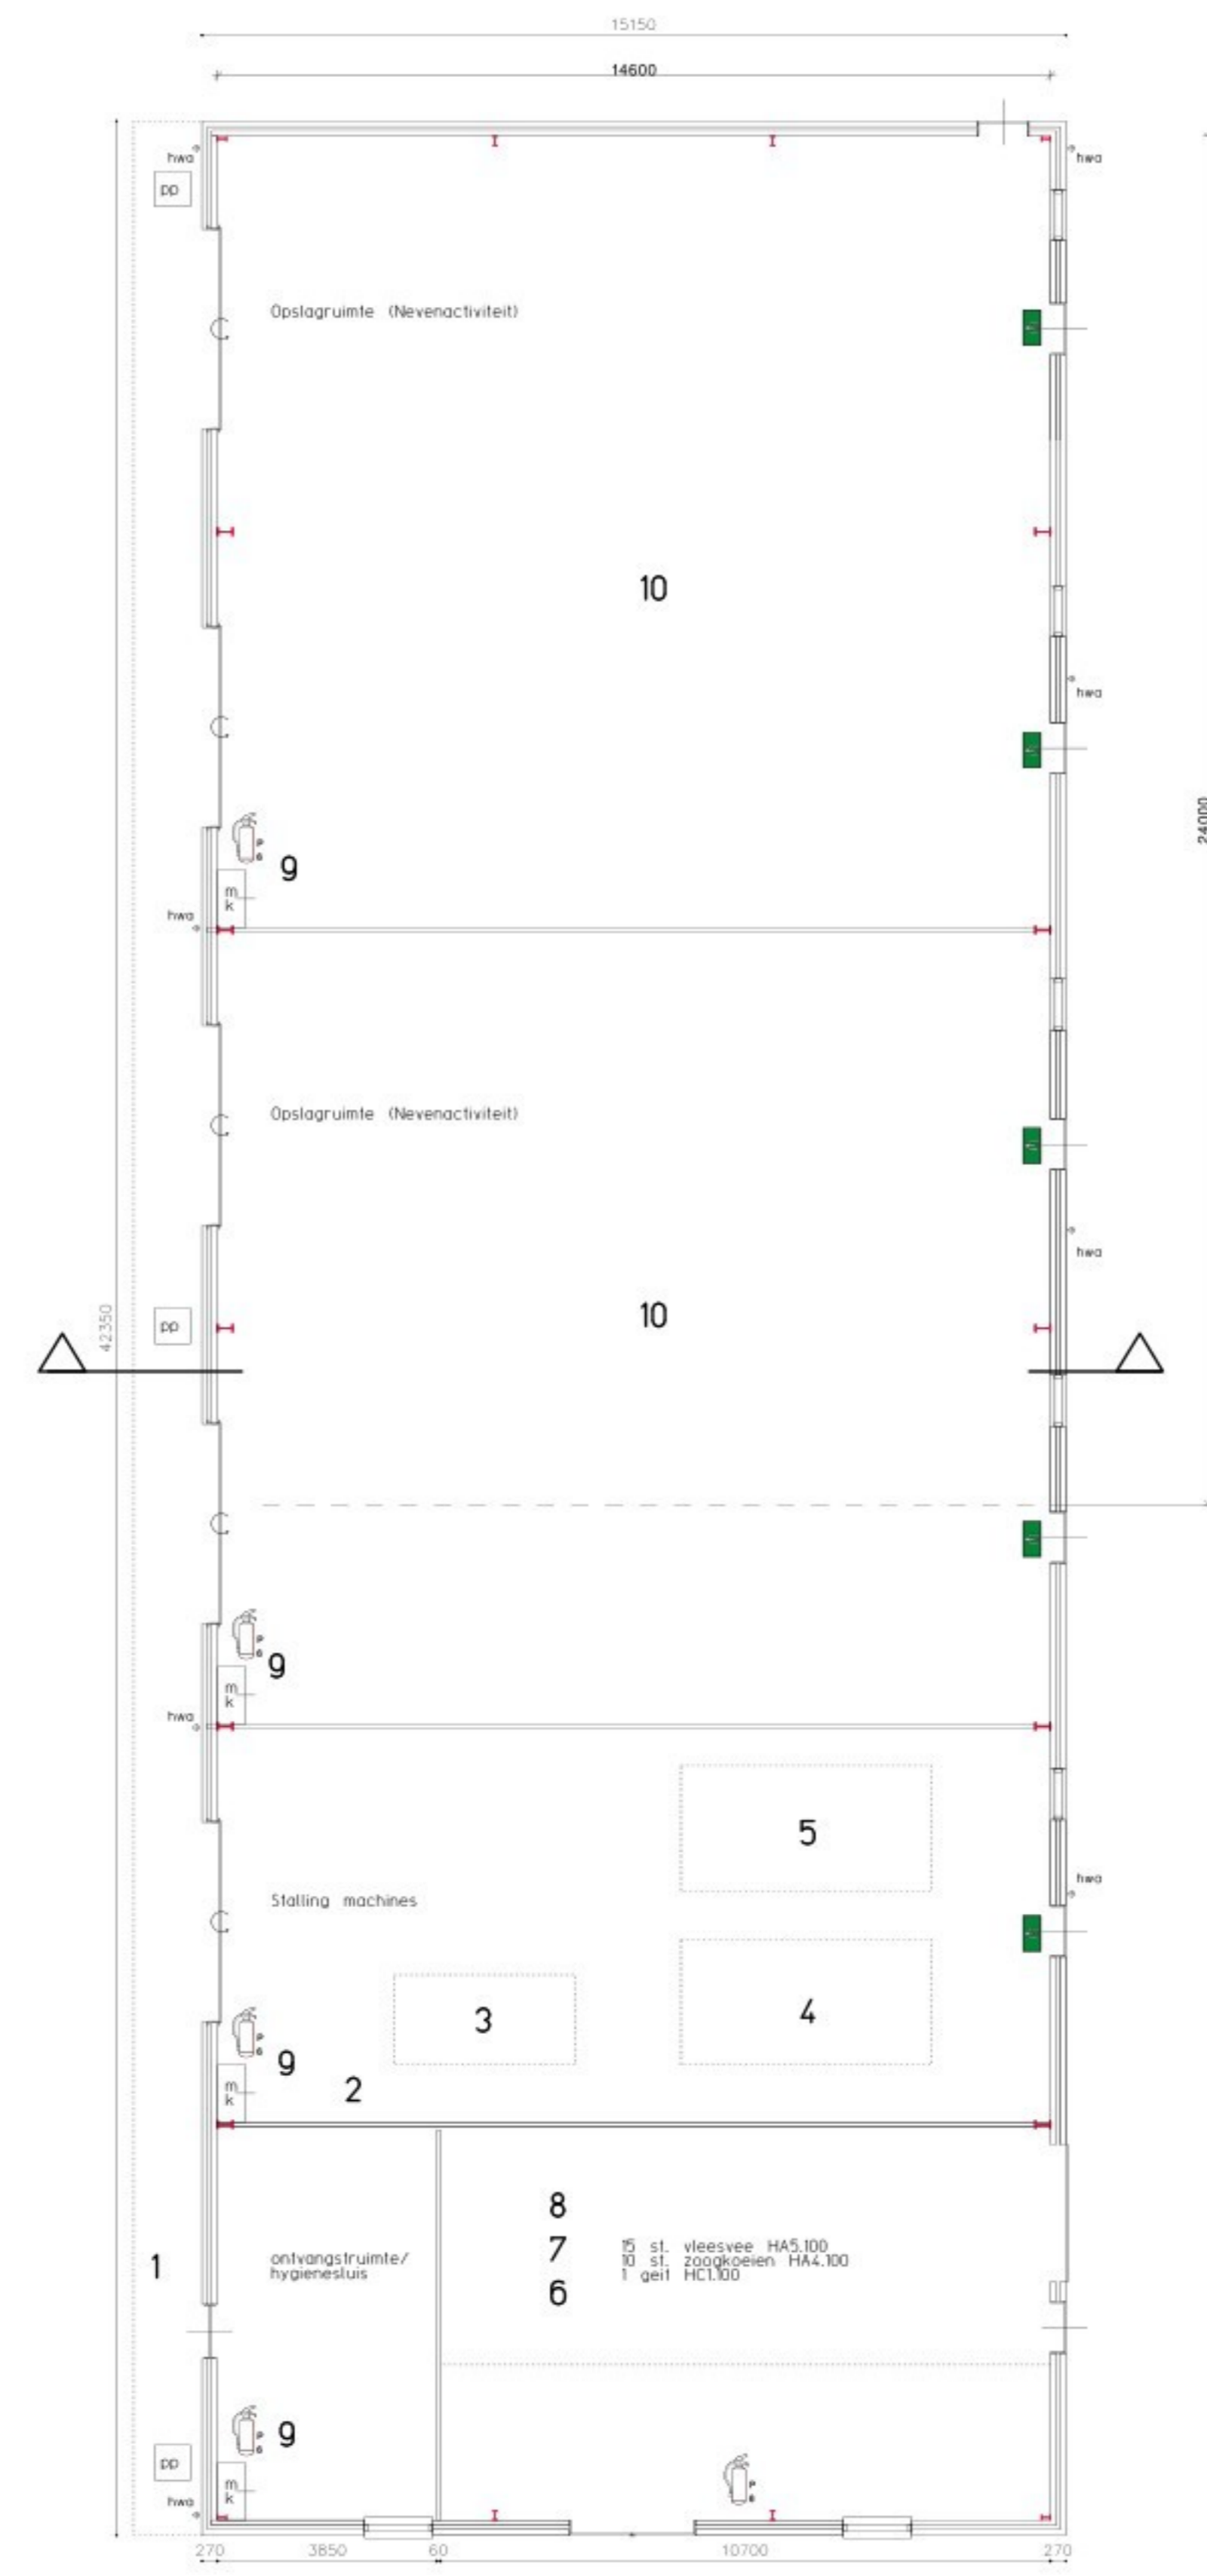

Gebouw C

- 1 Drijfmestkelder 80 m3
- 2 Laadstation elektrische heftruck
- 3 Elektrische heftruck
- 4 Tractor 60 Kw
- 5 Shovel 55 Kw
- 6 1 gelst HCL100
- 7 10 st. zoogkoeien HA4,100
- 8 15 st. vleesvee HA5,100
- 9 meterkast + poederblusser 6 kg
- 10 Opslagruimte (Nevenactiviteit), voor verhuur derde max. 250 m2 (stapelruimte)

Verlichting gebouw C middels led-verlichting

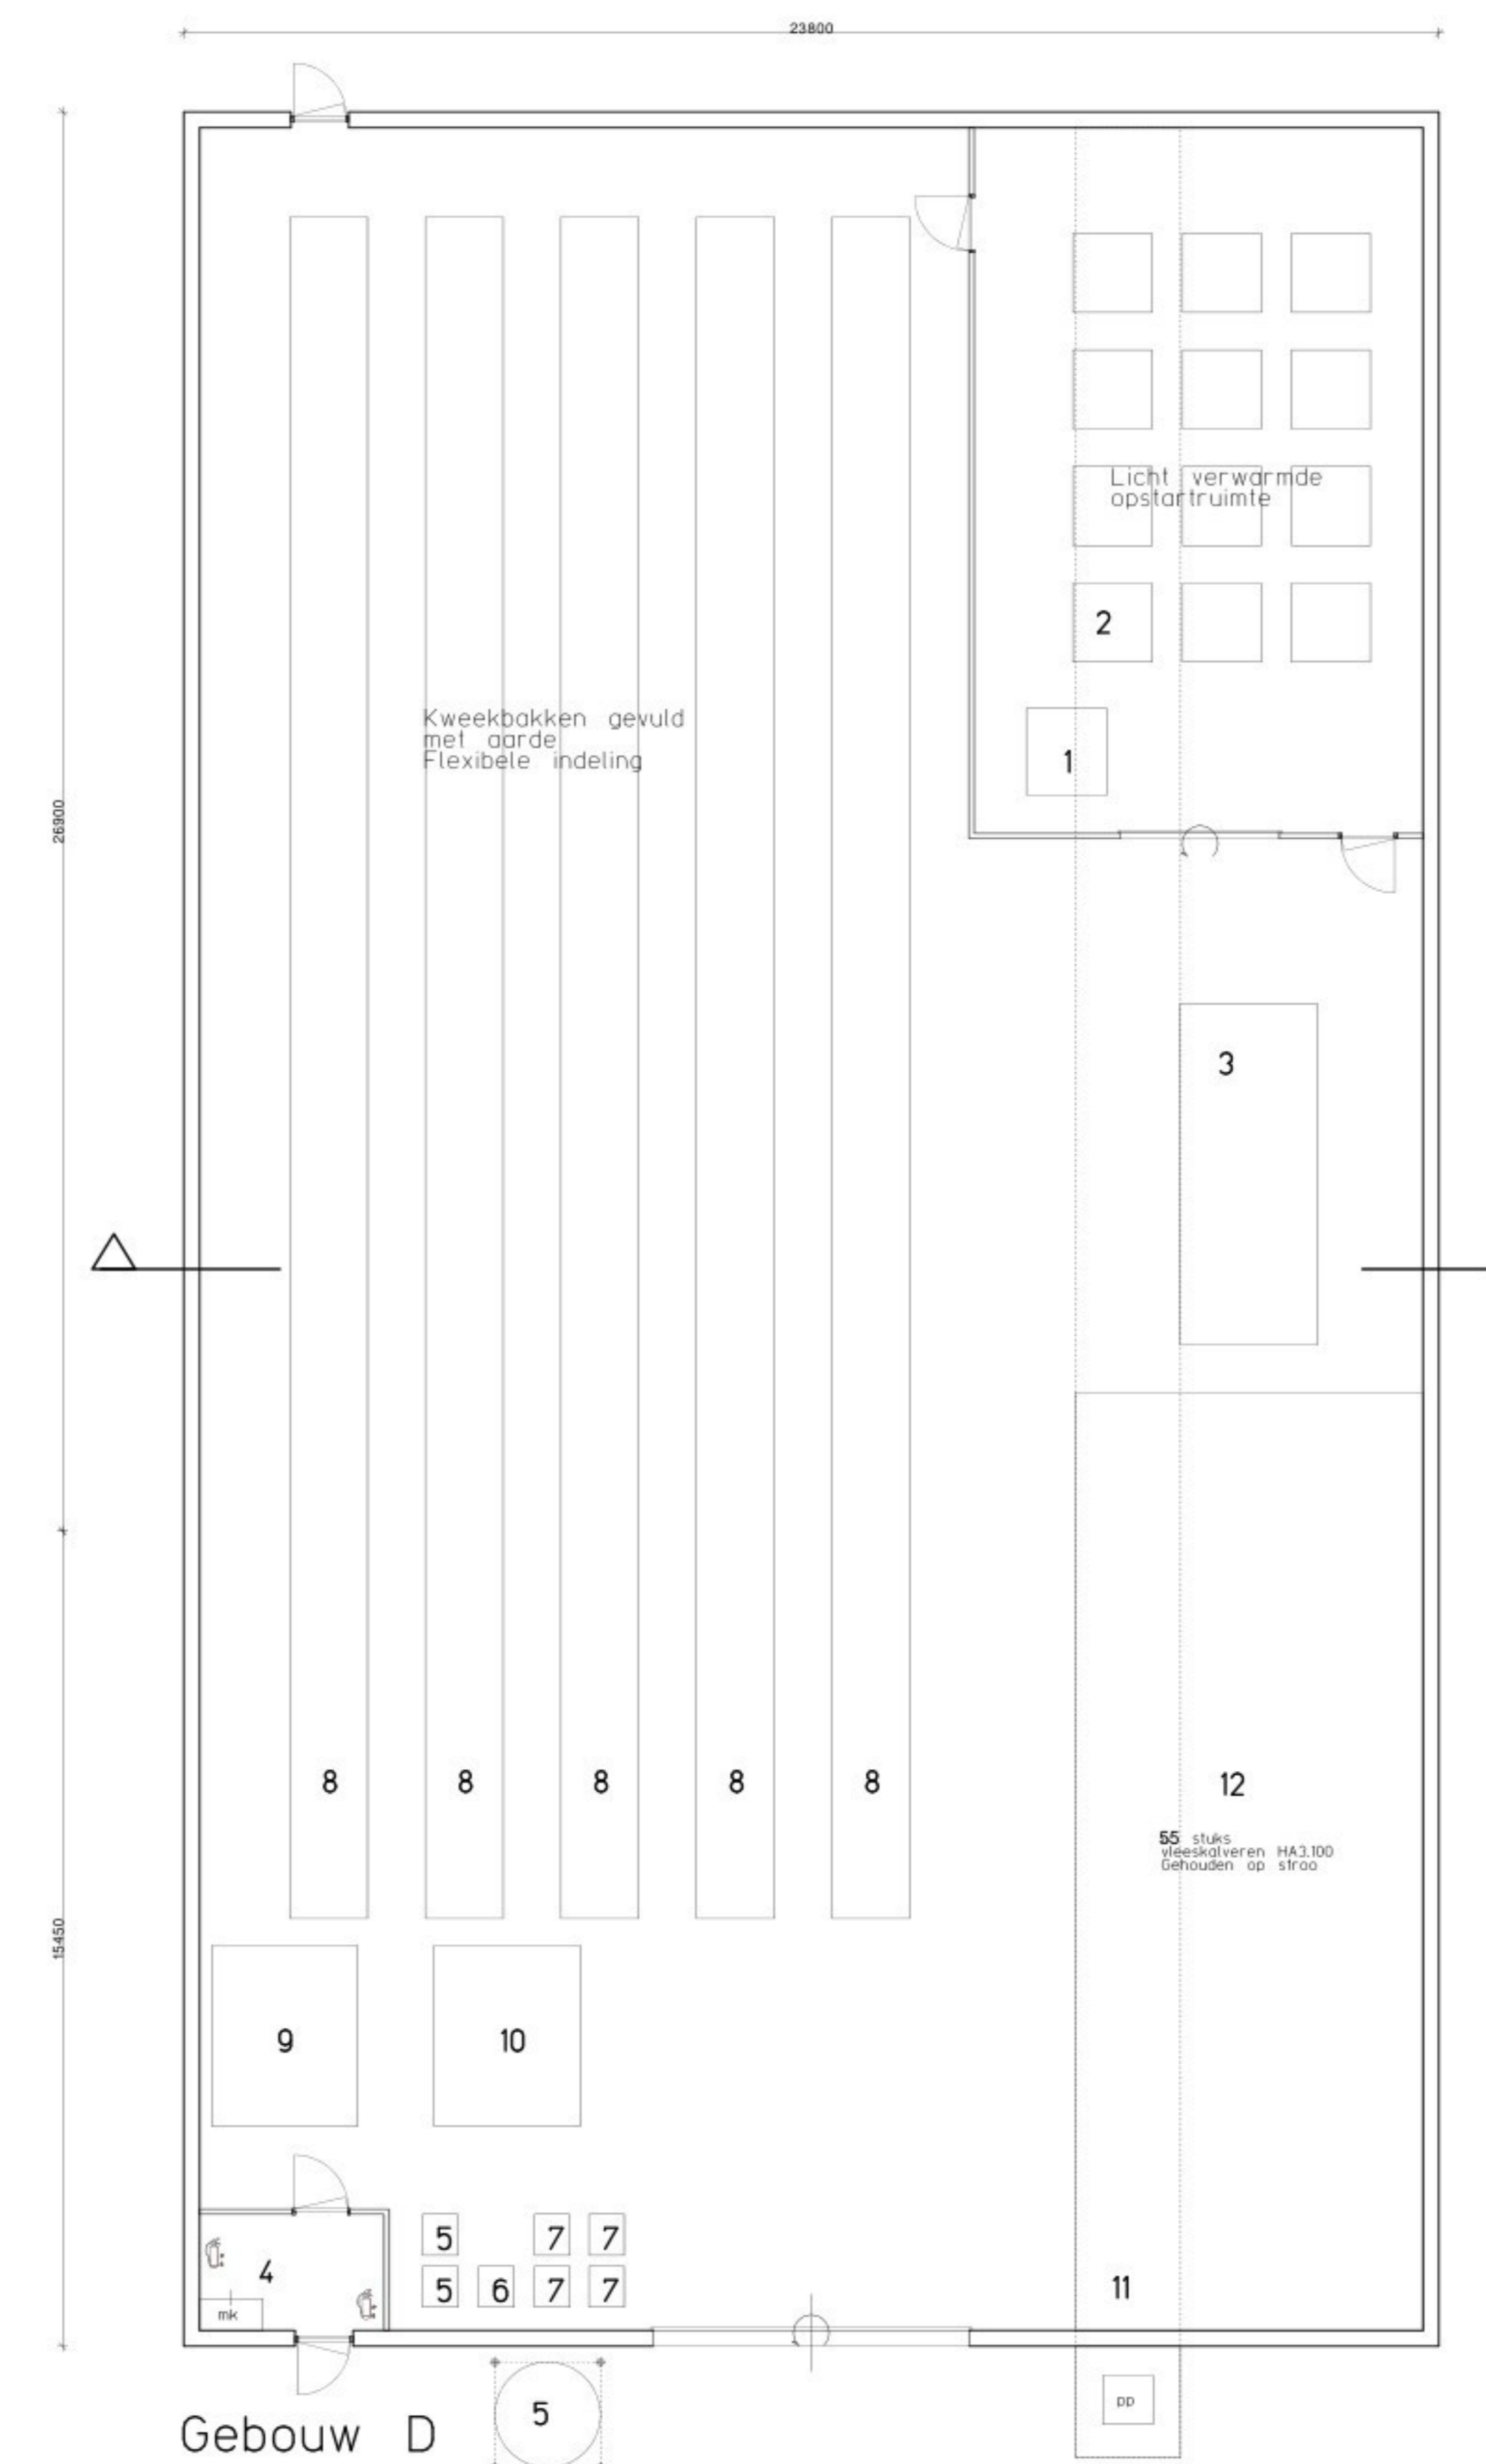

Gebouw D

- 1 Verwarmingsunit 5 Kw
- 2 Kweekbakken verwarmde opstortruimte wormen (flexibele indeling)
- 3 Sortermachine 2 Kw
- 4 Meterkast + 2 poederblussers 6 kg
- 5 2 mobiele infraroodstralers type Airex AH 300L, diesel gestookt
- 6 Voor de genoemde infraroodstralers 2 jerrycans diesel boven lekbak inhoud 30 ltr per jerrycan
- 7 4 mobiele ventilatoren die geplaatst kunnen worden in de zijgevel diameter ventilator 70 cm, per ventilator
- 8 Kweekbakken gevuld met aarde (indeling flexibel)
- 9 Opgeslagen afgewerkte pierengrond max 400m3
- 10 Opgeslagen retourpallets max. 40 stuks
- 11 Drijfmestkelder inhoud 80 m3
- 12 55 stuks vleeskalveren HA3,100

Verlichting gebouw C middels led-verlichting