

SITUATIE

algemene kavelsgegevens:
 - kavelpervlakte: 975 m²

overig:
 - peil-0 = 1,9m+ NAP

- beschermingszone van een a-water
- begroeid terreindeel
- berm
- water
- asfalt
- bestaande bebouwing
- erfgrans
- hoofdentree gebouw
- entree

W N O noordpijl
Z



De voorgevel van de woning aan de Stoodijk 23 te Steenberg




De achtergevel van de woning aan de Stoodijk 23 te Steenberg. Hierin is het talud te zien inclusief de bestaande damwand.



Het talud met de sloot inclusief de bestaande damwand. Aan de linkerzijde is de bestaande damwand te zien op het kavel van de Stoodijk 23 te Steenberg. Aan de rechterzijde is het talud te zien van de achterburen.

Situatie

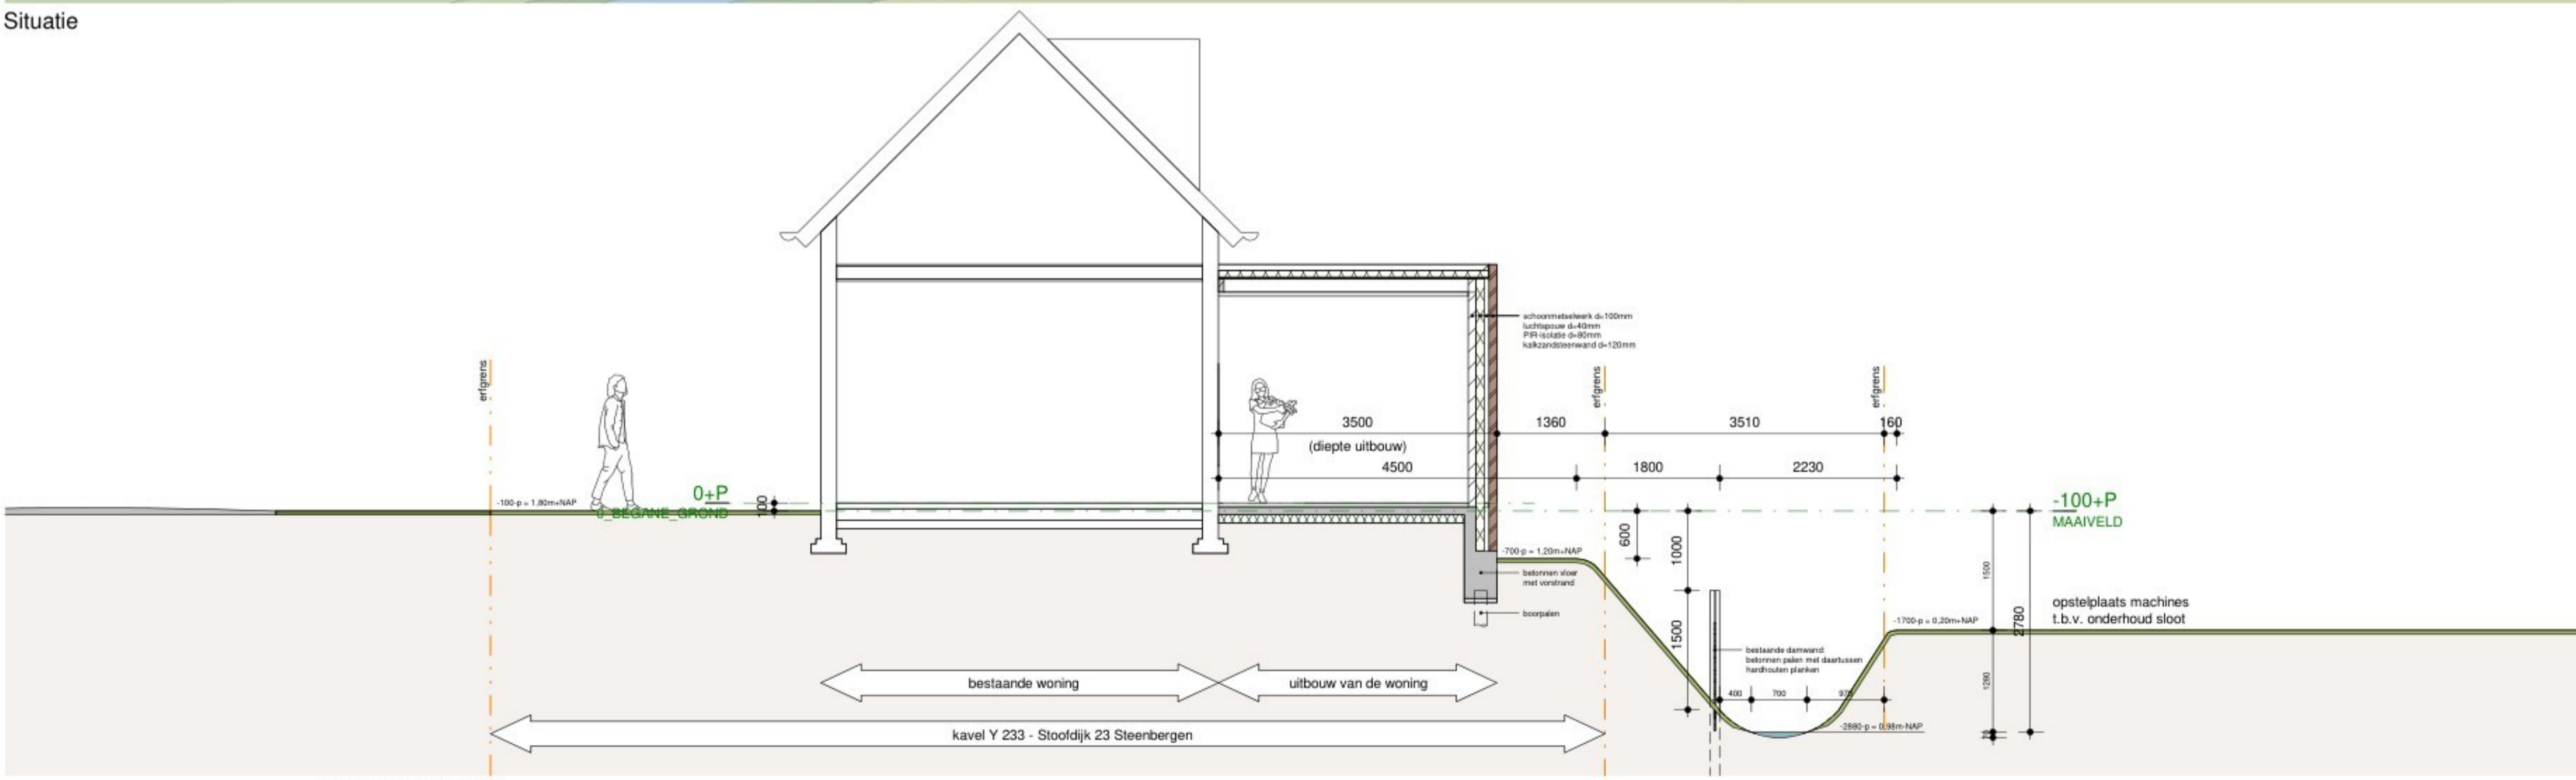

DOORSNEDE A-A

ontwerper		editie	datum
[Redacted]		A	17-04-2026
project			
Uitbouwen bij een waterkering			
omschrijving			
Stoofdijk 23 te Steenberg			
schaal	afmeting	projectnummer	bladnummer
1:500/1:50	A1	2026-1002	DO-100