
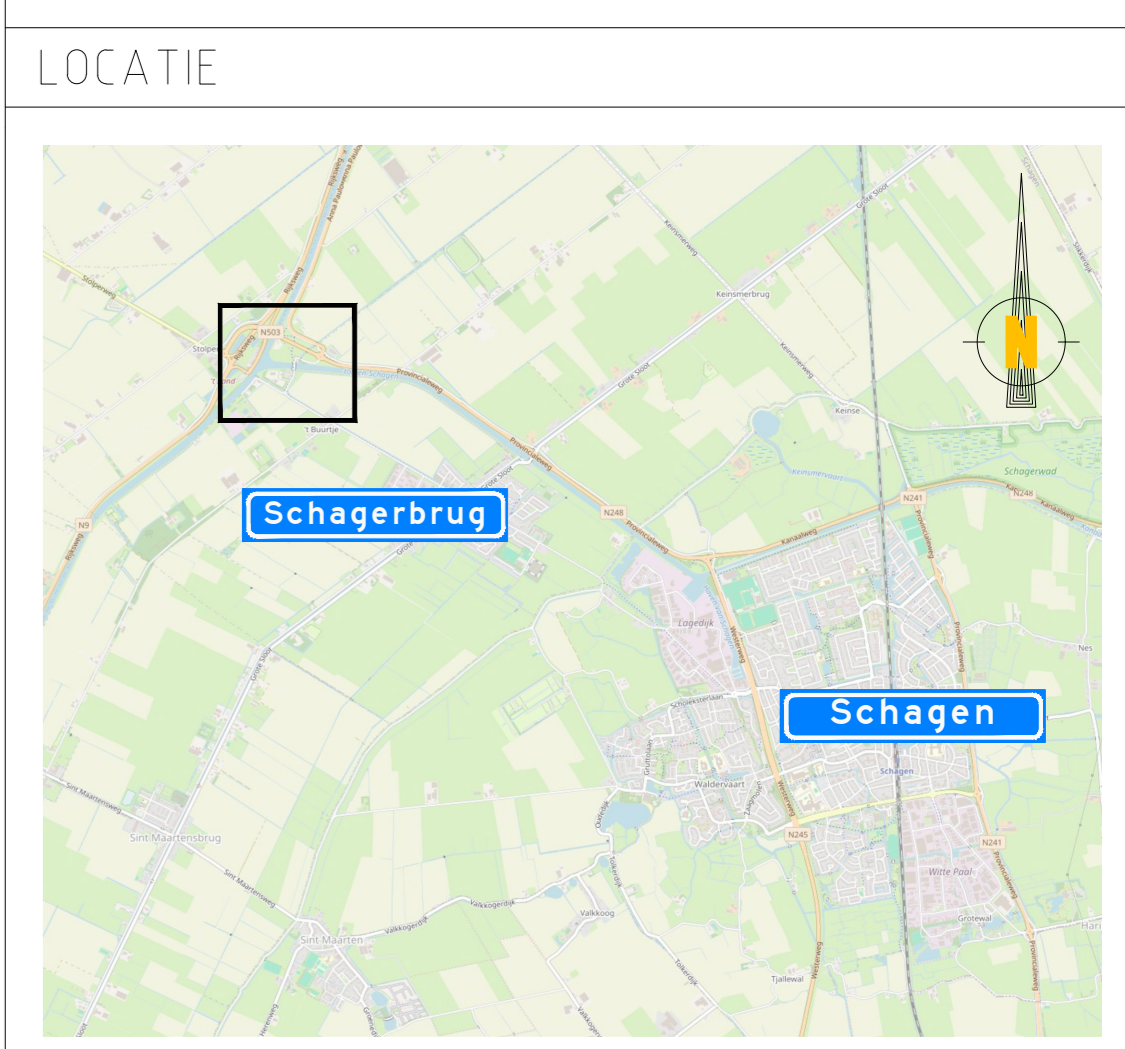


- VERKLARING**
- Werkvak
 - Schrikhek
 - Afsluiting
 - Vooraankondiging
 - Routebord
 - Letterafmeting tekstbord

- Voor aankondigingen**
- * Plaatsing 1 week voor aanvang werkzaamheden
- De Twee Zwanenbrug afsluiten 19.05 - 20.05
 - De Twee Zwanenbrug afsluiten 19.05 - 20.05

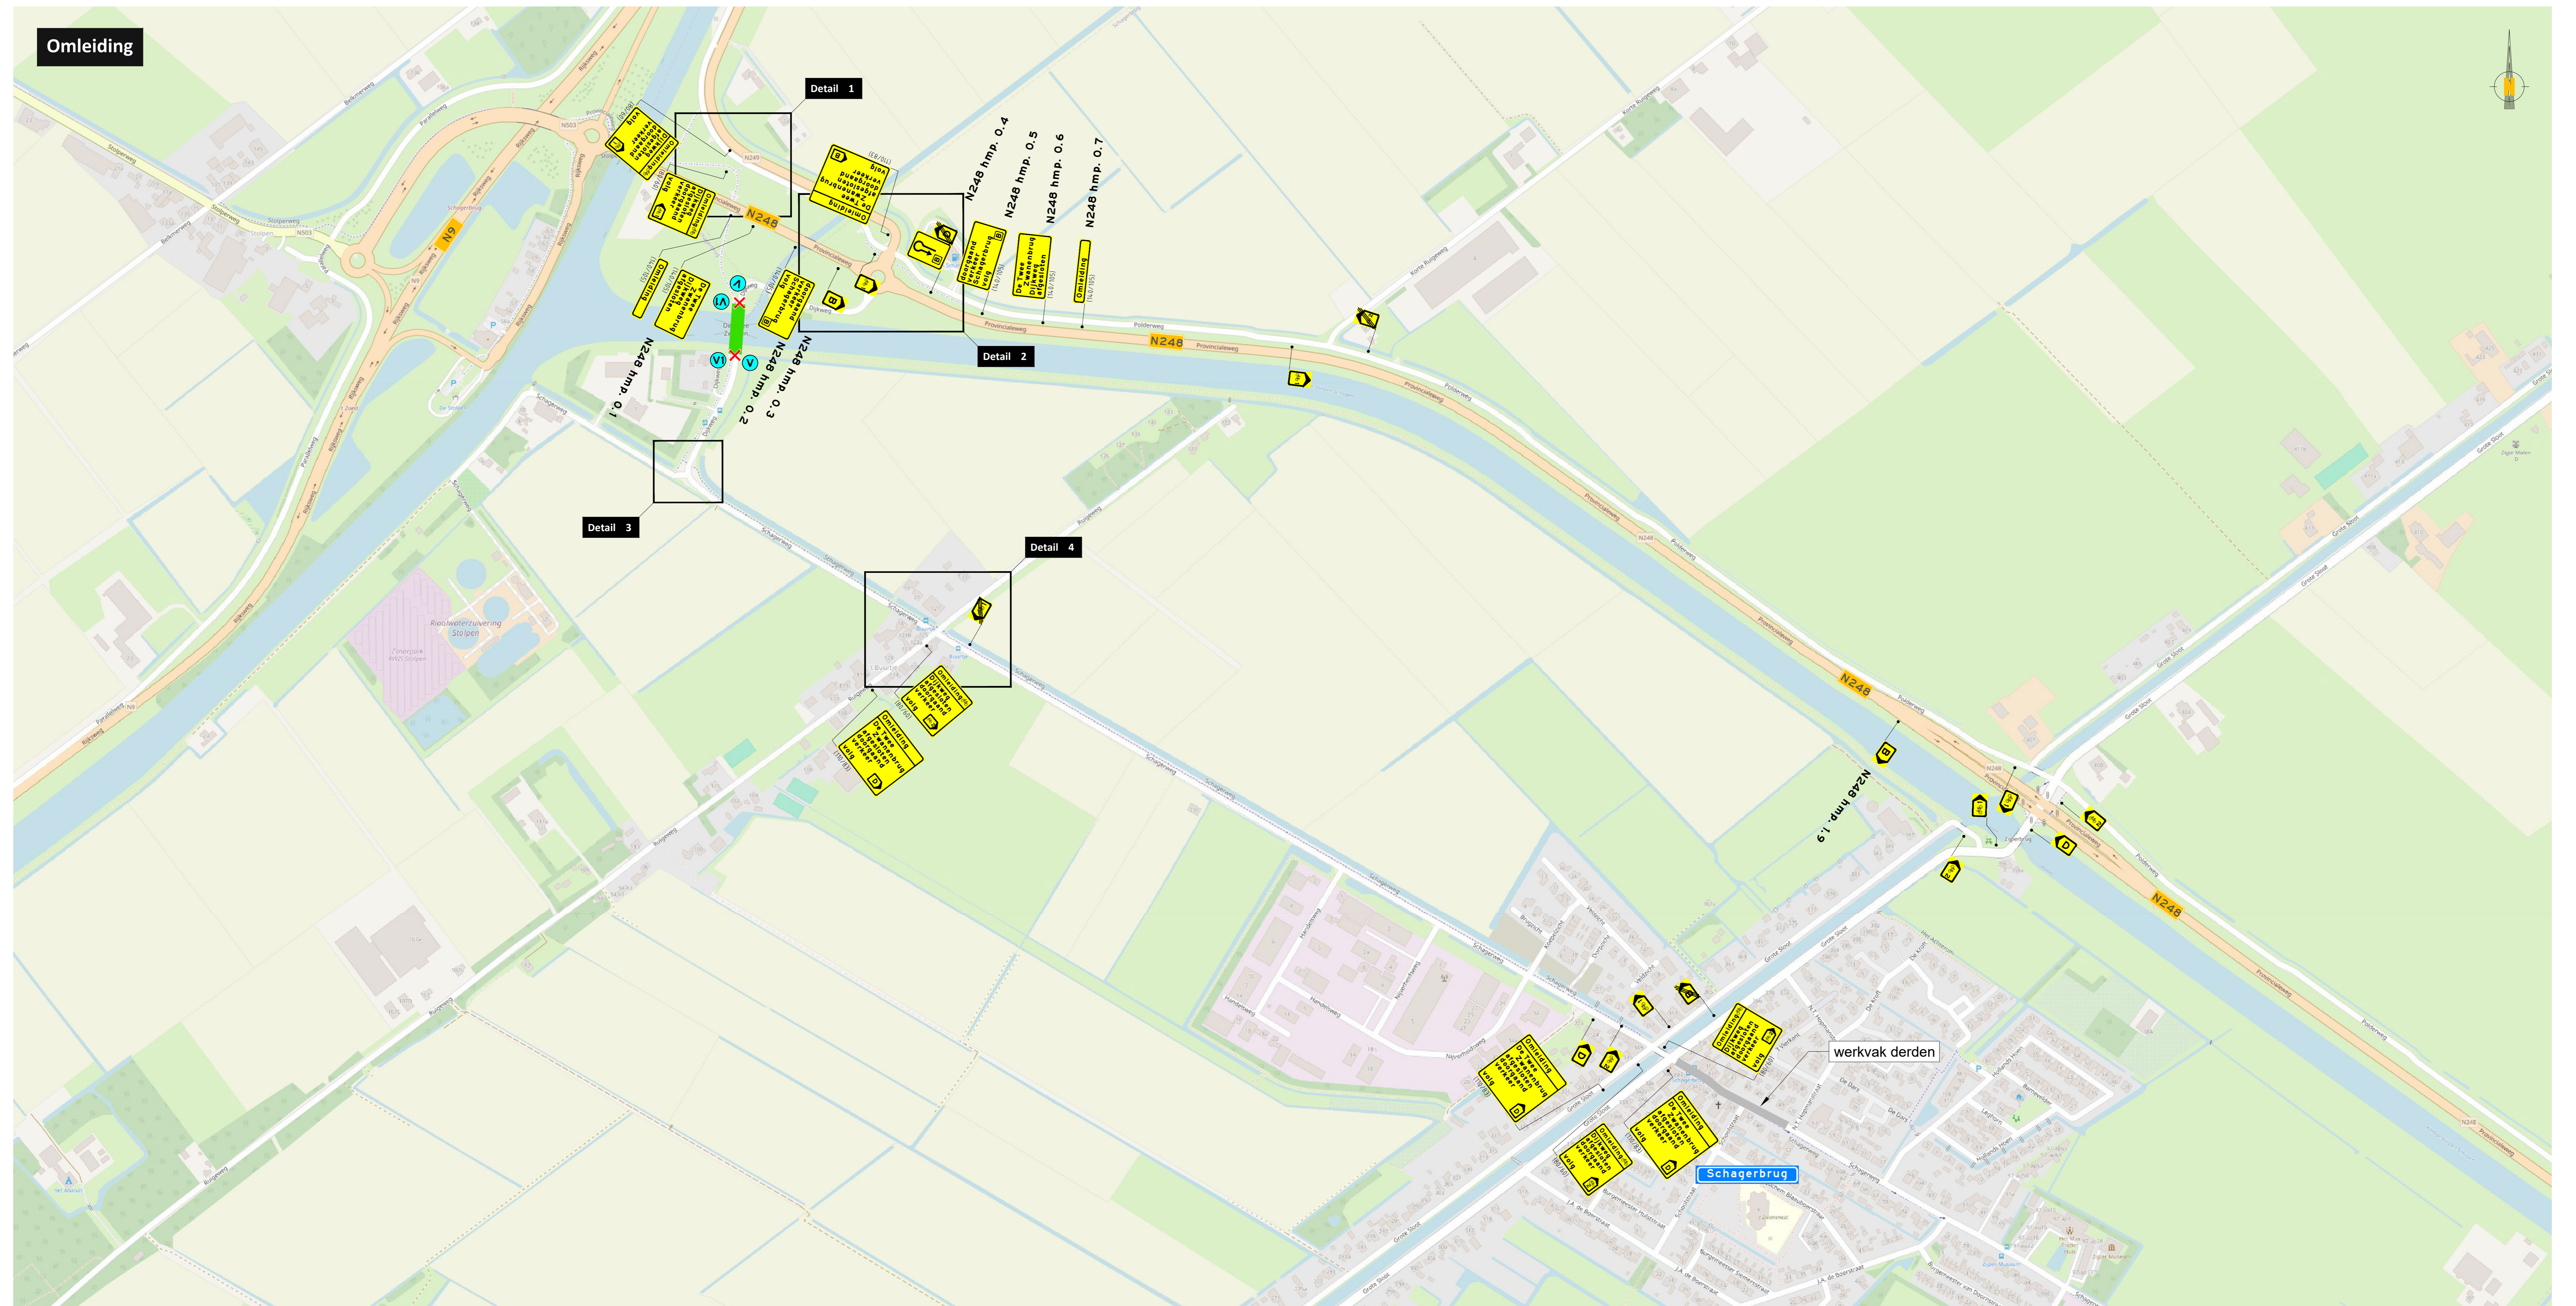

Opdrachtgever: **Beentjes GWW**
GROND-, WEG- EN WATERBOUW

RM verkeers techniek
Bouwweg 7b
8243 PJ Lelystad
tel: 06 1868 3279
E-mail: rene@rmverkeers techniek.nl
Website: www.rmverkeers techniek.nl

A	19-05-2025	Concept	RM	RM
Uitgave	Datum	Omschrijving	Tekenaar	Controle
Project: Twee Zwanenbrug Schagen				
Onderdeel: Afsluiting en omleiding				
Formaat: A0L			Schaal: N.V.T.	
Tekeningnummer: 25.1259.001-A				