


OVERZICHT SCHAAAL 1:10.000

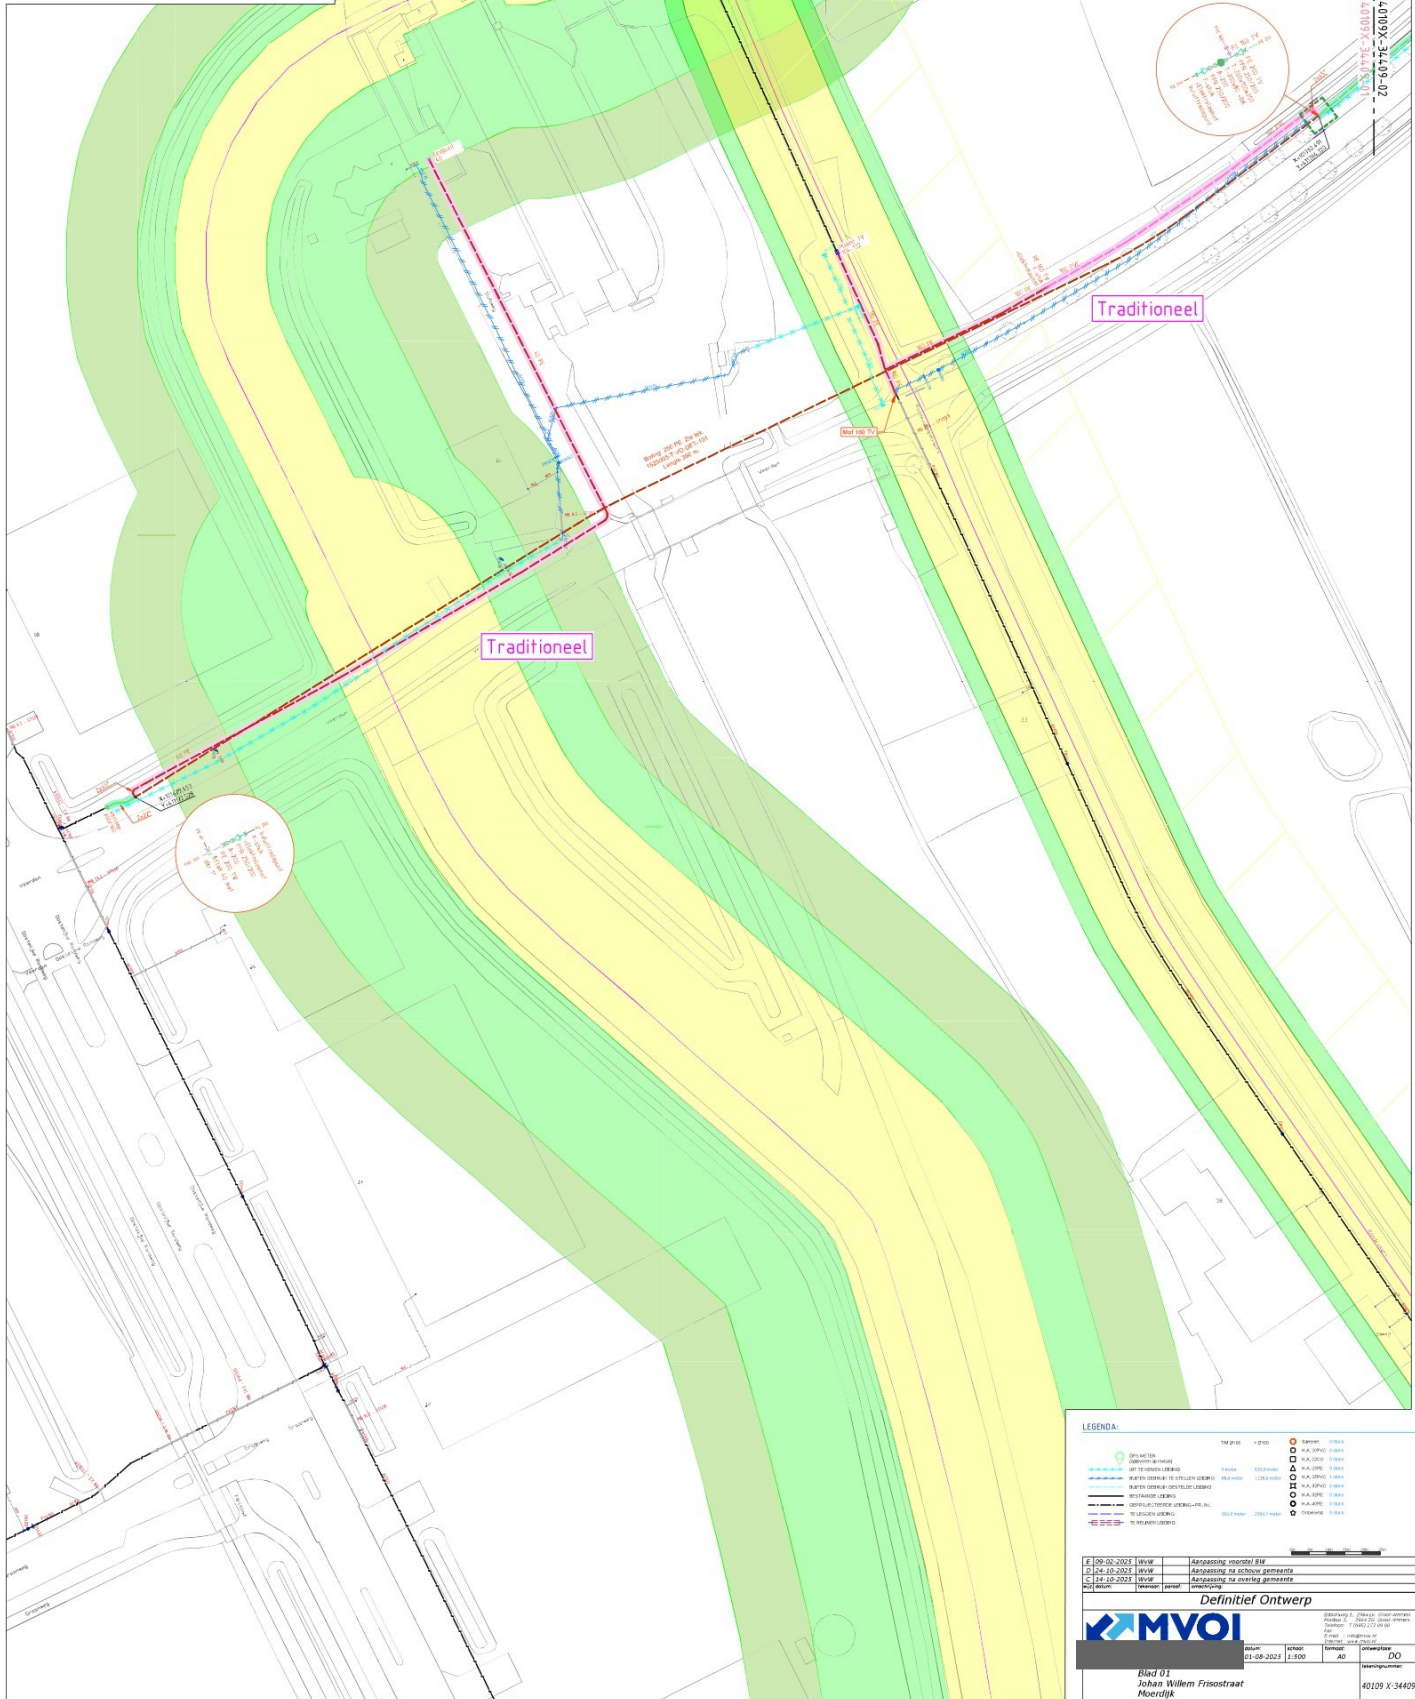

LEGENDA:


Uitgever	Brabant Water	

Definitief Ontwerp

MVOI


Blad 01
Johan Willem Frisostraat
Moerdijk

40109 X-34409-01