

Schaal: 1:500


V2	04-03-2026	-	-	-	-
V1	06-02-2026	-	-	-	-

Versie: Datum: Tekenaar: Gecontroleerd: RA249E16-00_VO_ProjecttekMS

Project:	het Hoekske
Locatie:	Kaatsheuvel
Onderdeel:	Voorlopig Ontwerp MS
Projectnummer:	RA249E16-00
Tekeningnummer:	R.08197
Formaat:	A1 - 594x841
Schaal:	1:500
Blad:	1 van 5
Status:	IN BEWERKING

ENEXIS NETBEHEER

 De Schacht 11 | 5107 RD Dongen | Nederland | +31 88 75 10 100

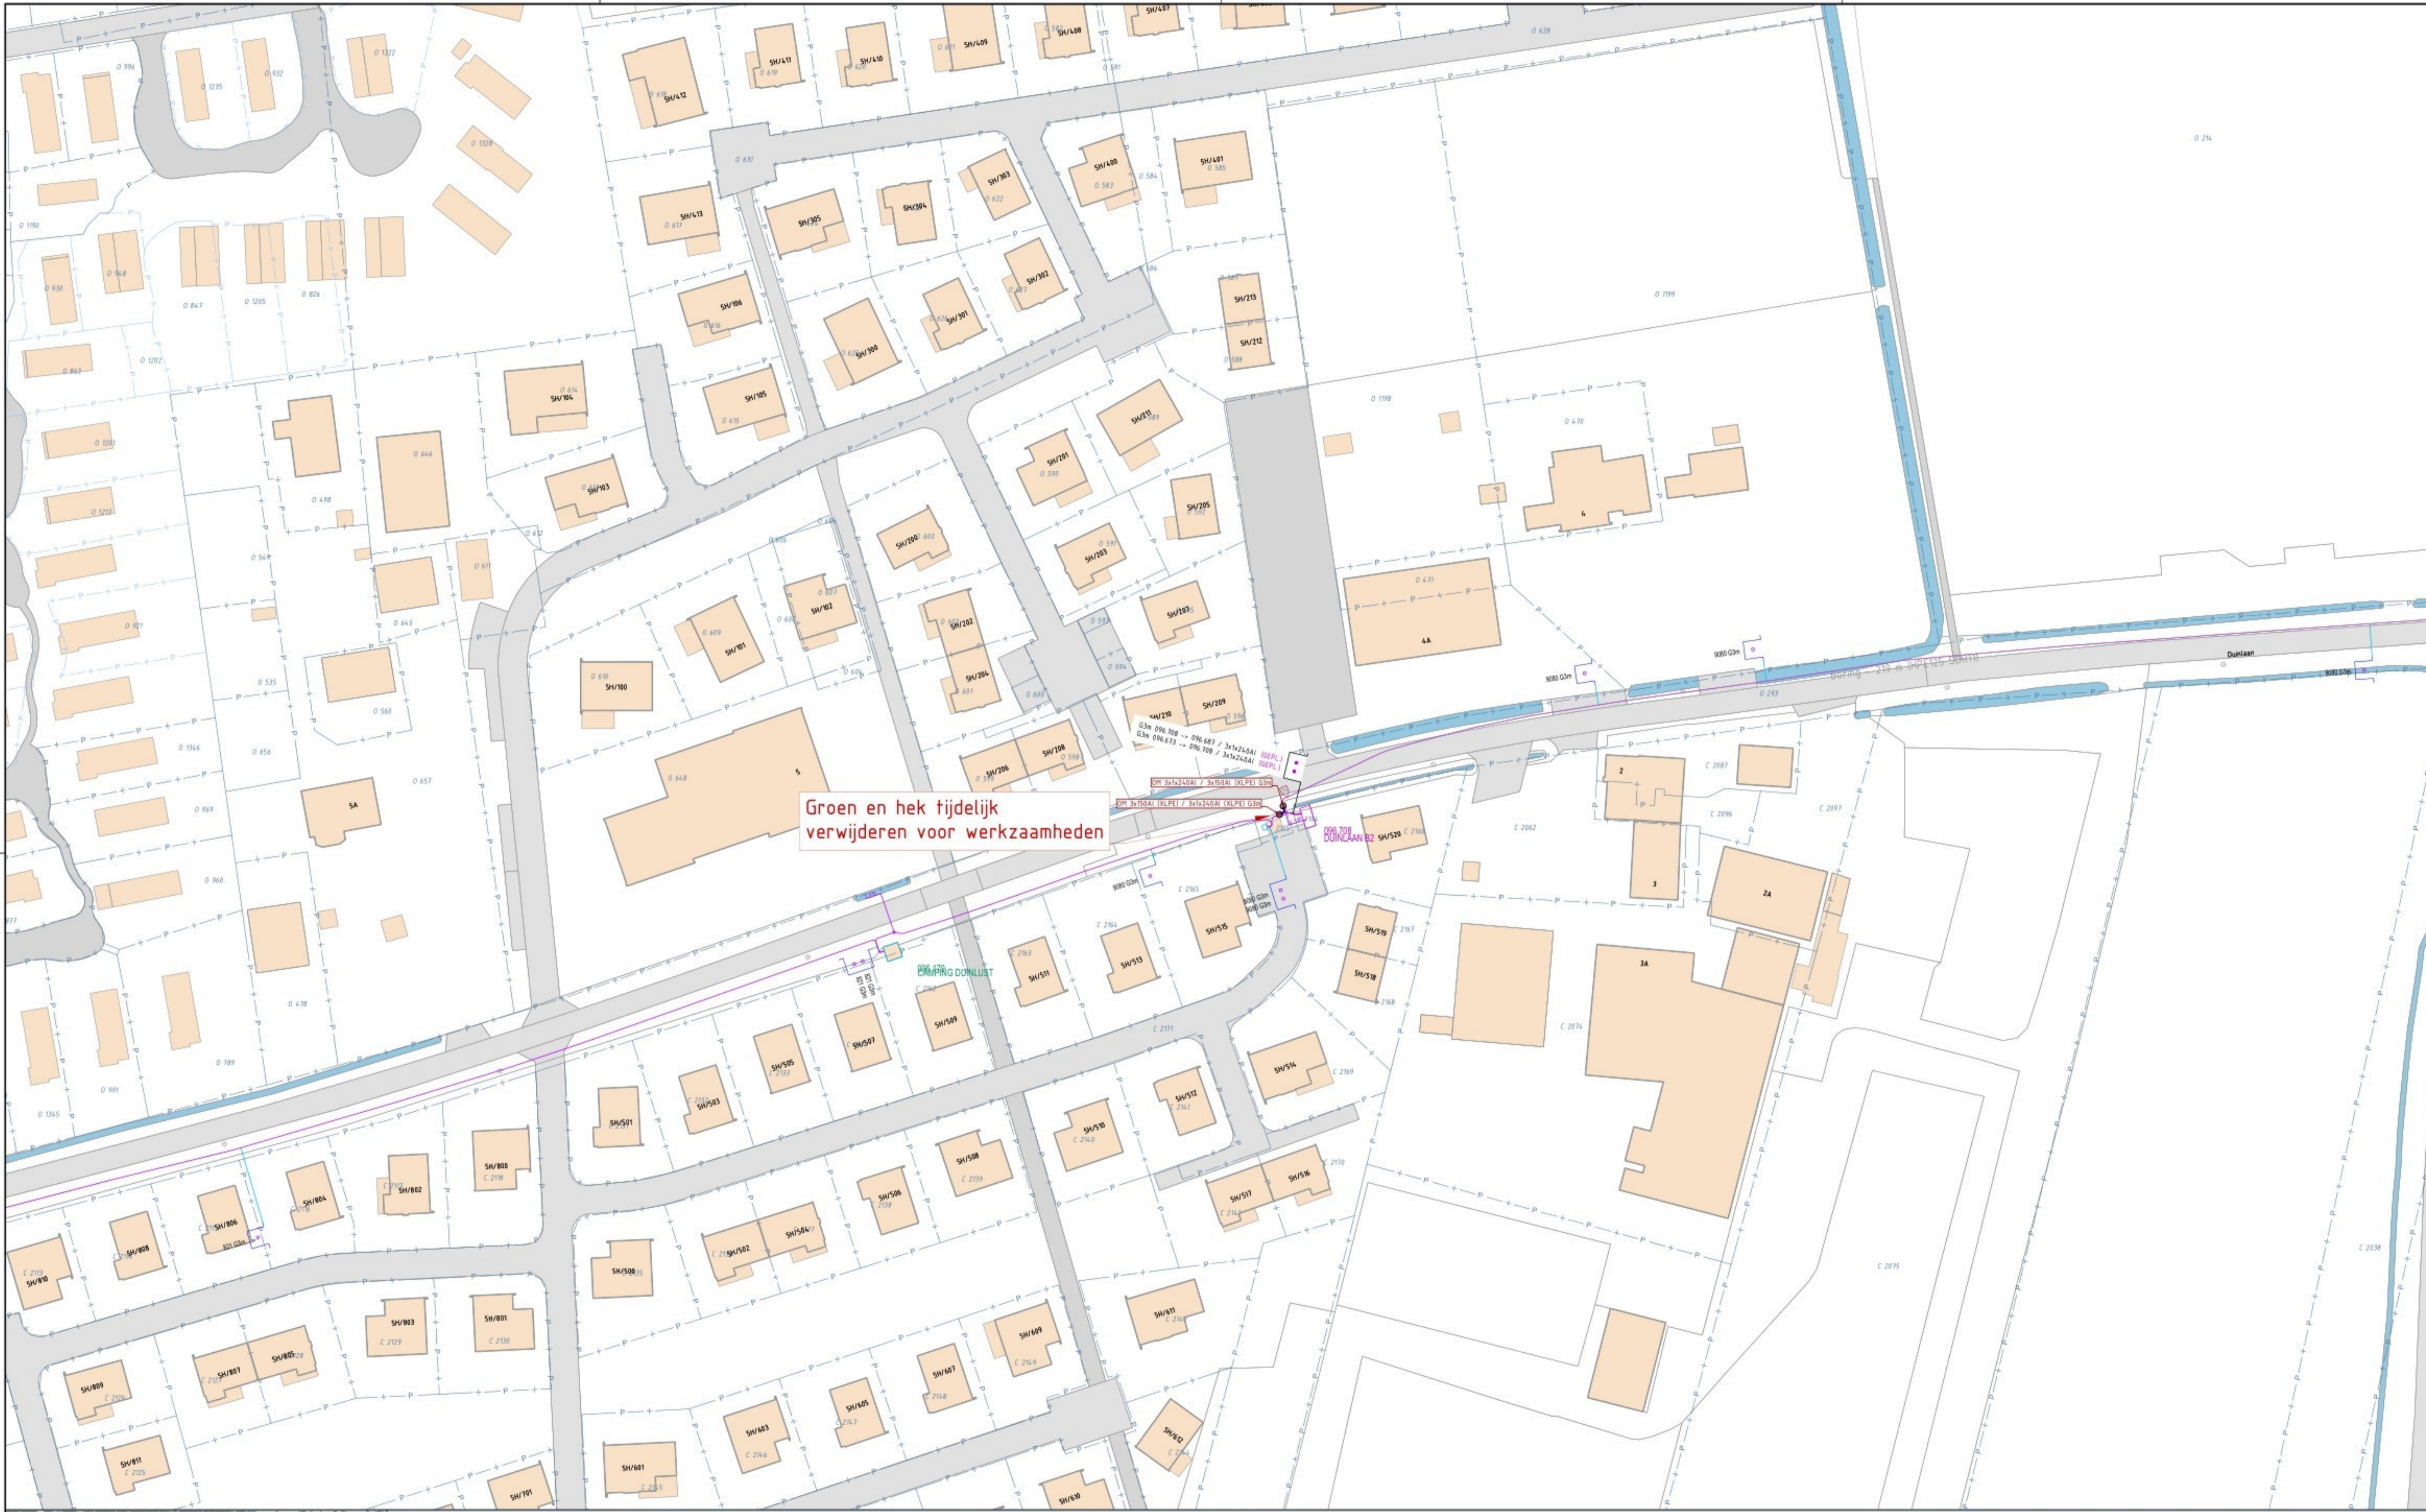


Groen en hek tijdelijk
verwijderen voor werkzaamheden



Schaal: 1500 0 5 10 15 20m

Project: het Hoekske		Locatie: Kaatsheuvel	
Onderdeel: Voonopig Ontwerp MS		Projectnummer: RA249E16-00	
Formaat: A1 - 594x841		Blad: 2 van 5	
Tekeningnummer: RA249E16-00_VO_ProjecttekMS		Schaal: 1500	
Status: IN BEWERKING		Datum: 06-02-2026	
Tekenaar:		Gecontroleerd:	

ENEXIS NETBEHEER
 APK ENERGY & WATER
 De Schacht 11 | 5107 RD Dongen | Nederland | +31 88 75 10 100

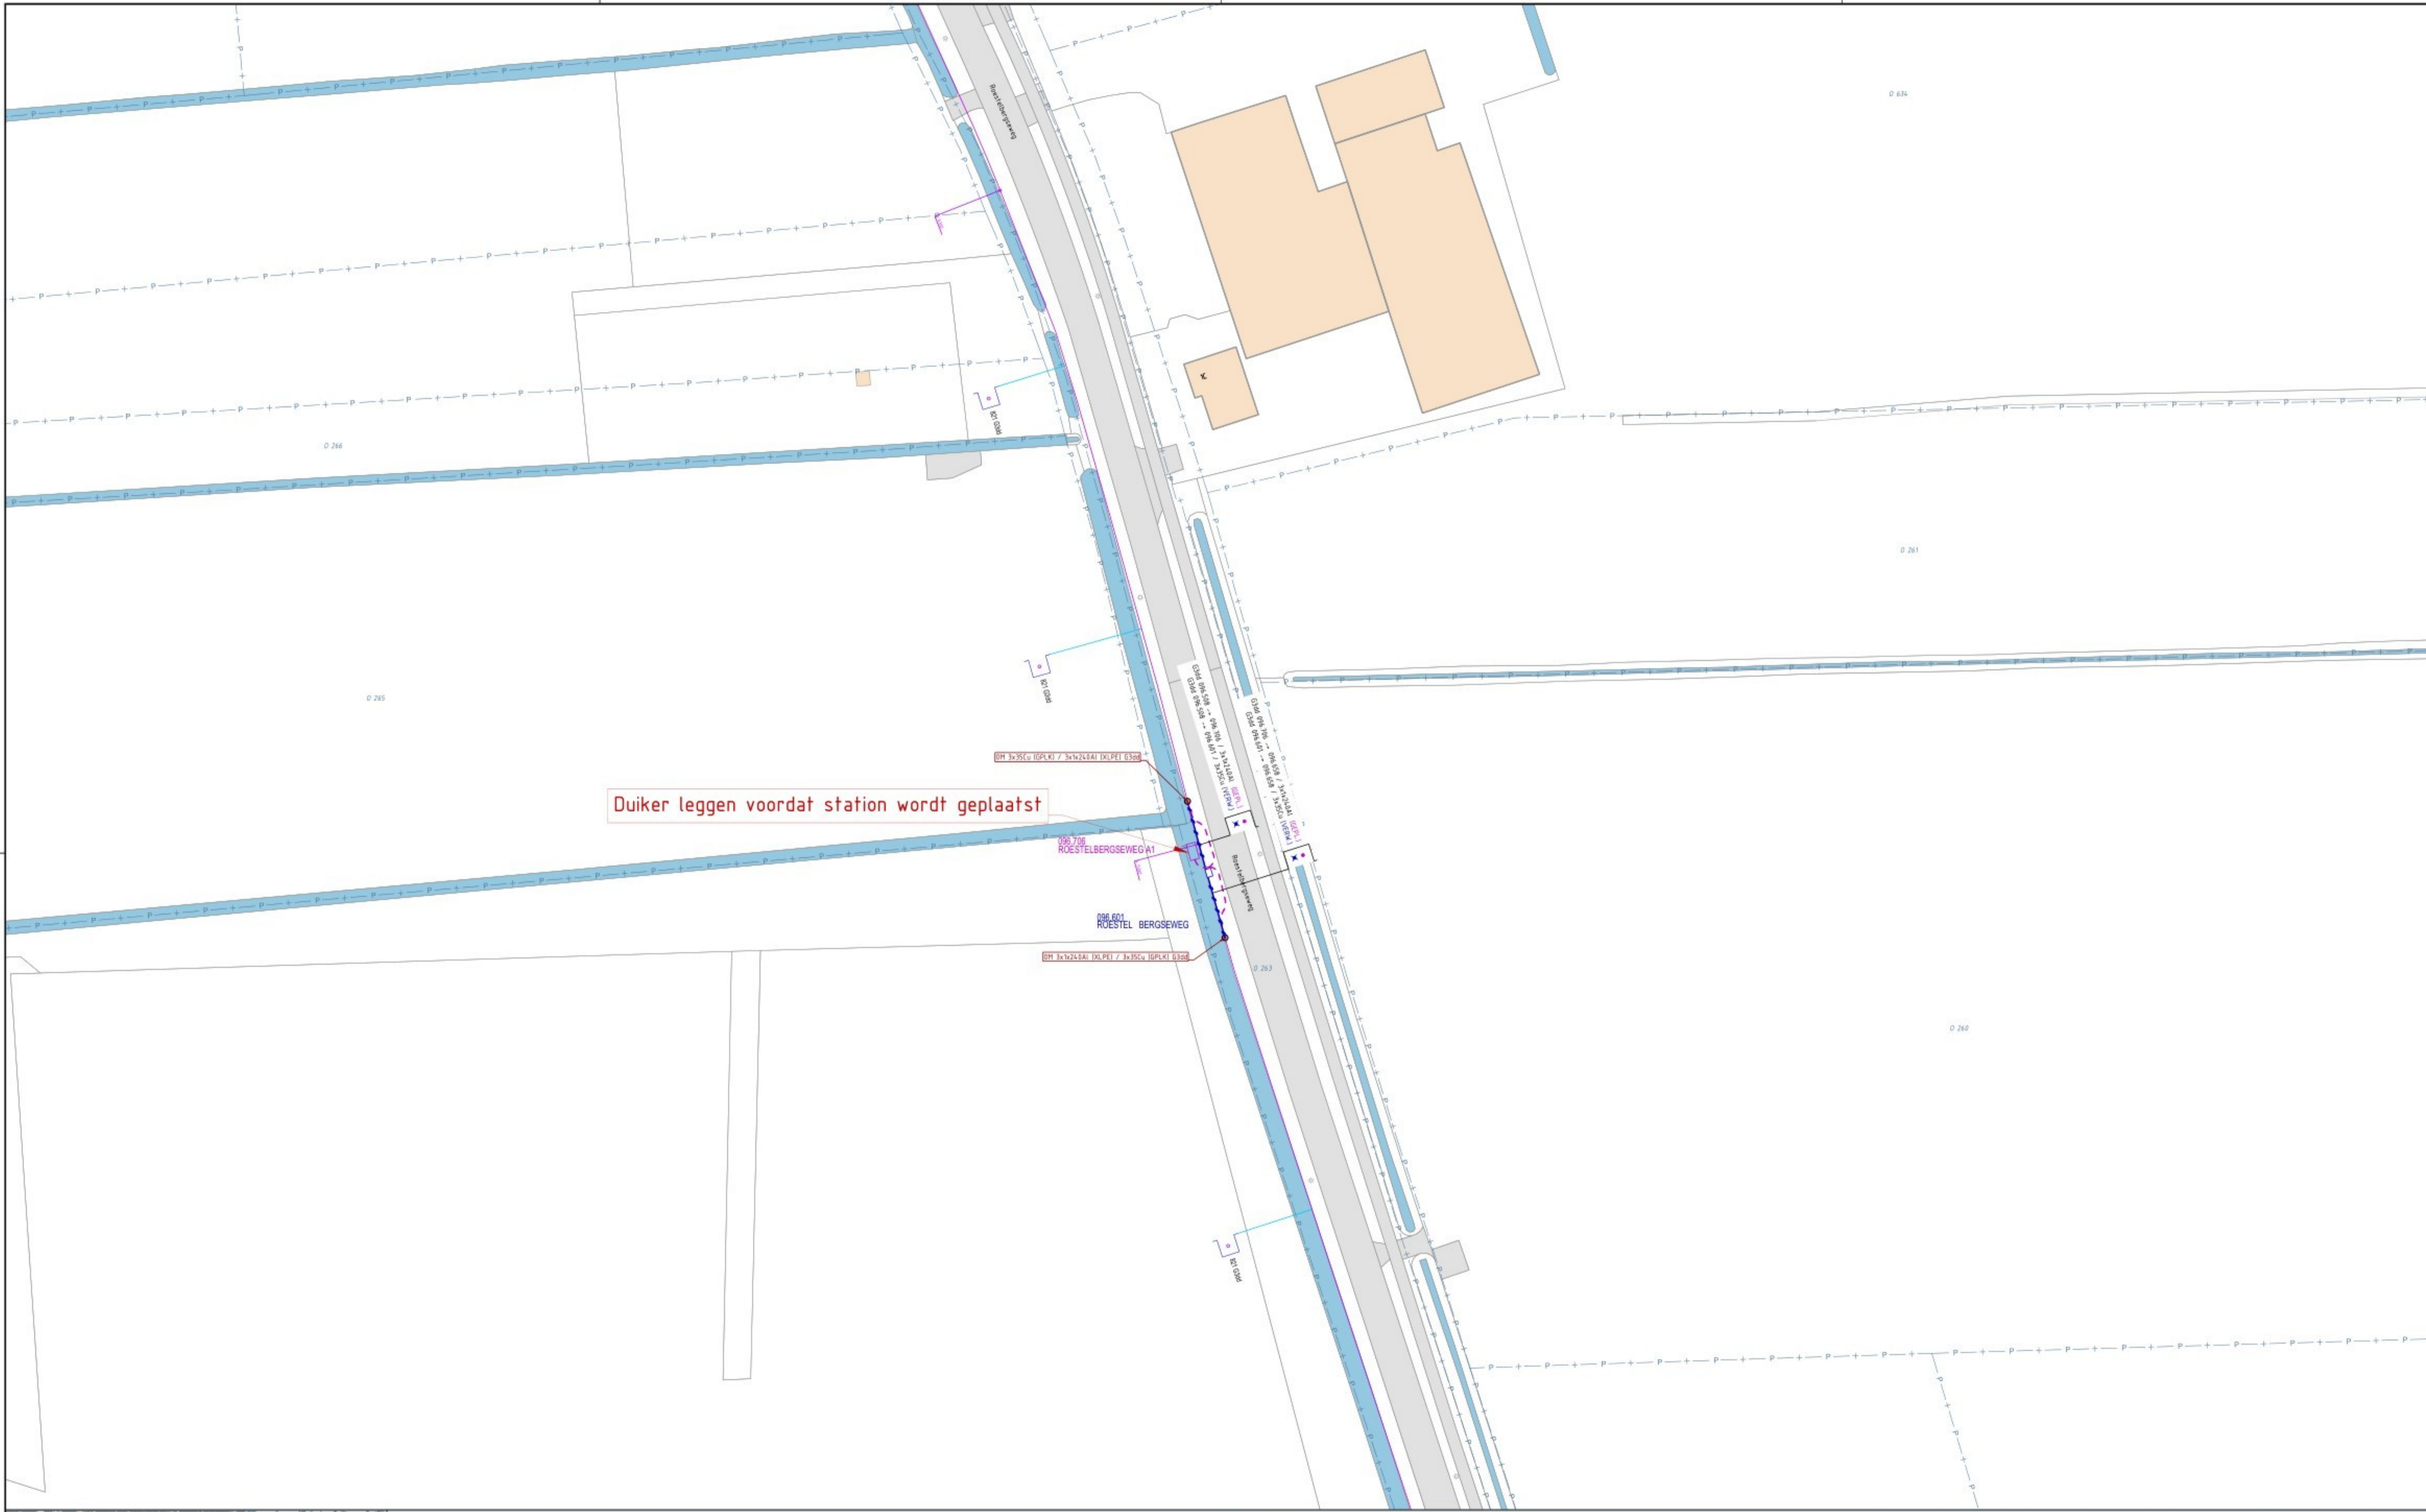

Duiker leggen voordat station wordt geplaatst

DH 3x350 IOP/KI / 3x1240A1 IOLPEI E308

DH 705 ROESTELBERGSEWEG A1

DH 601 ROESTELBERGSEWEG

DH 3x1240A1 IOLPEI / 3x350 IOP/KI E308



Schaal: 1500 0 5 10 15 20m

Project: het Hoekske		Locatie: Kaatsheuvel	
Onderdeel: Vootopig Ontwerp MS		Projectnummer: R.08197	
Formaat: A1 - 594x841		Blad: 3 van 5	
Tekeningnummer: RA249E16-00_VO_ProjecttekMS		Schaal: 1500	
Status: IN BEWERKING		Gecontroleerd: RA249E16-00_VO_ProjecttekMS	

Versie: V2 04-03-2026
 V1 06-02-2026

Tekenaar: ENEXIS NETBEHEER
 Gecontroleerd: APK GROUP

ENEXIS NETBEHEER
APK ENERGIE & WATER
 De Schacht 11 | 5107 RD Dongen | Nederland | +31 88 75 10 100

Buiten in het werk kijken waar de mof het beste gemaakt kan worden i.v.m. bomen en bestaande MS-tracé

Extra communicatie, groen is waarschijnlijk van particulier maar perceel is van de gemeente

Buiten in het werk kijken waar de mof het beste gemaakt kan worden i.v.m. bomen en bestaande MS-tracé



Schaal: 1500 0 5 10 15 20m

Project: het Hoekske
 Locatie: Kaatsheuvel
 Onderdeel: Vootopig Ontwerp MS

V2	04-03-2026				
V1	06-02-2026				


Projectnummer:	RA249E16-00	Formaat:	A1 - 594x841	Blad:	4 van 5
Tekeningnummer:	R.08197	Schaal:	1500	Status:	IN BEWERKING

Versie: Datum: Tekenaar: Gecontroleerd: RA249E16-00_VO_ProjecttekMS

ENEXIS NETBEHEER **APK GROUP** **APK ENERGIE & WATER**
 De Schacht 11 | 5107 RD Dongen | Nederland | +31 88 75 10 100

van particulier gemeente

Duiker leggen voordat station wordt geplaatst

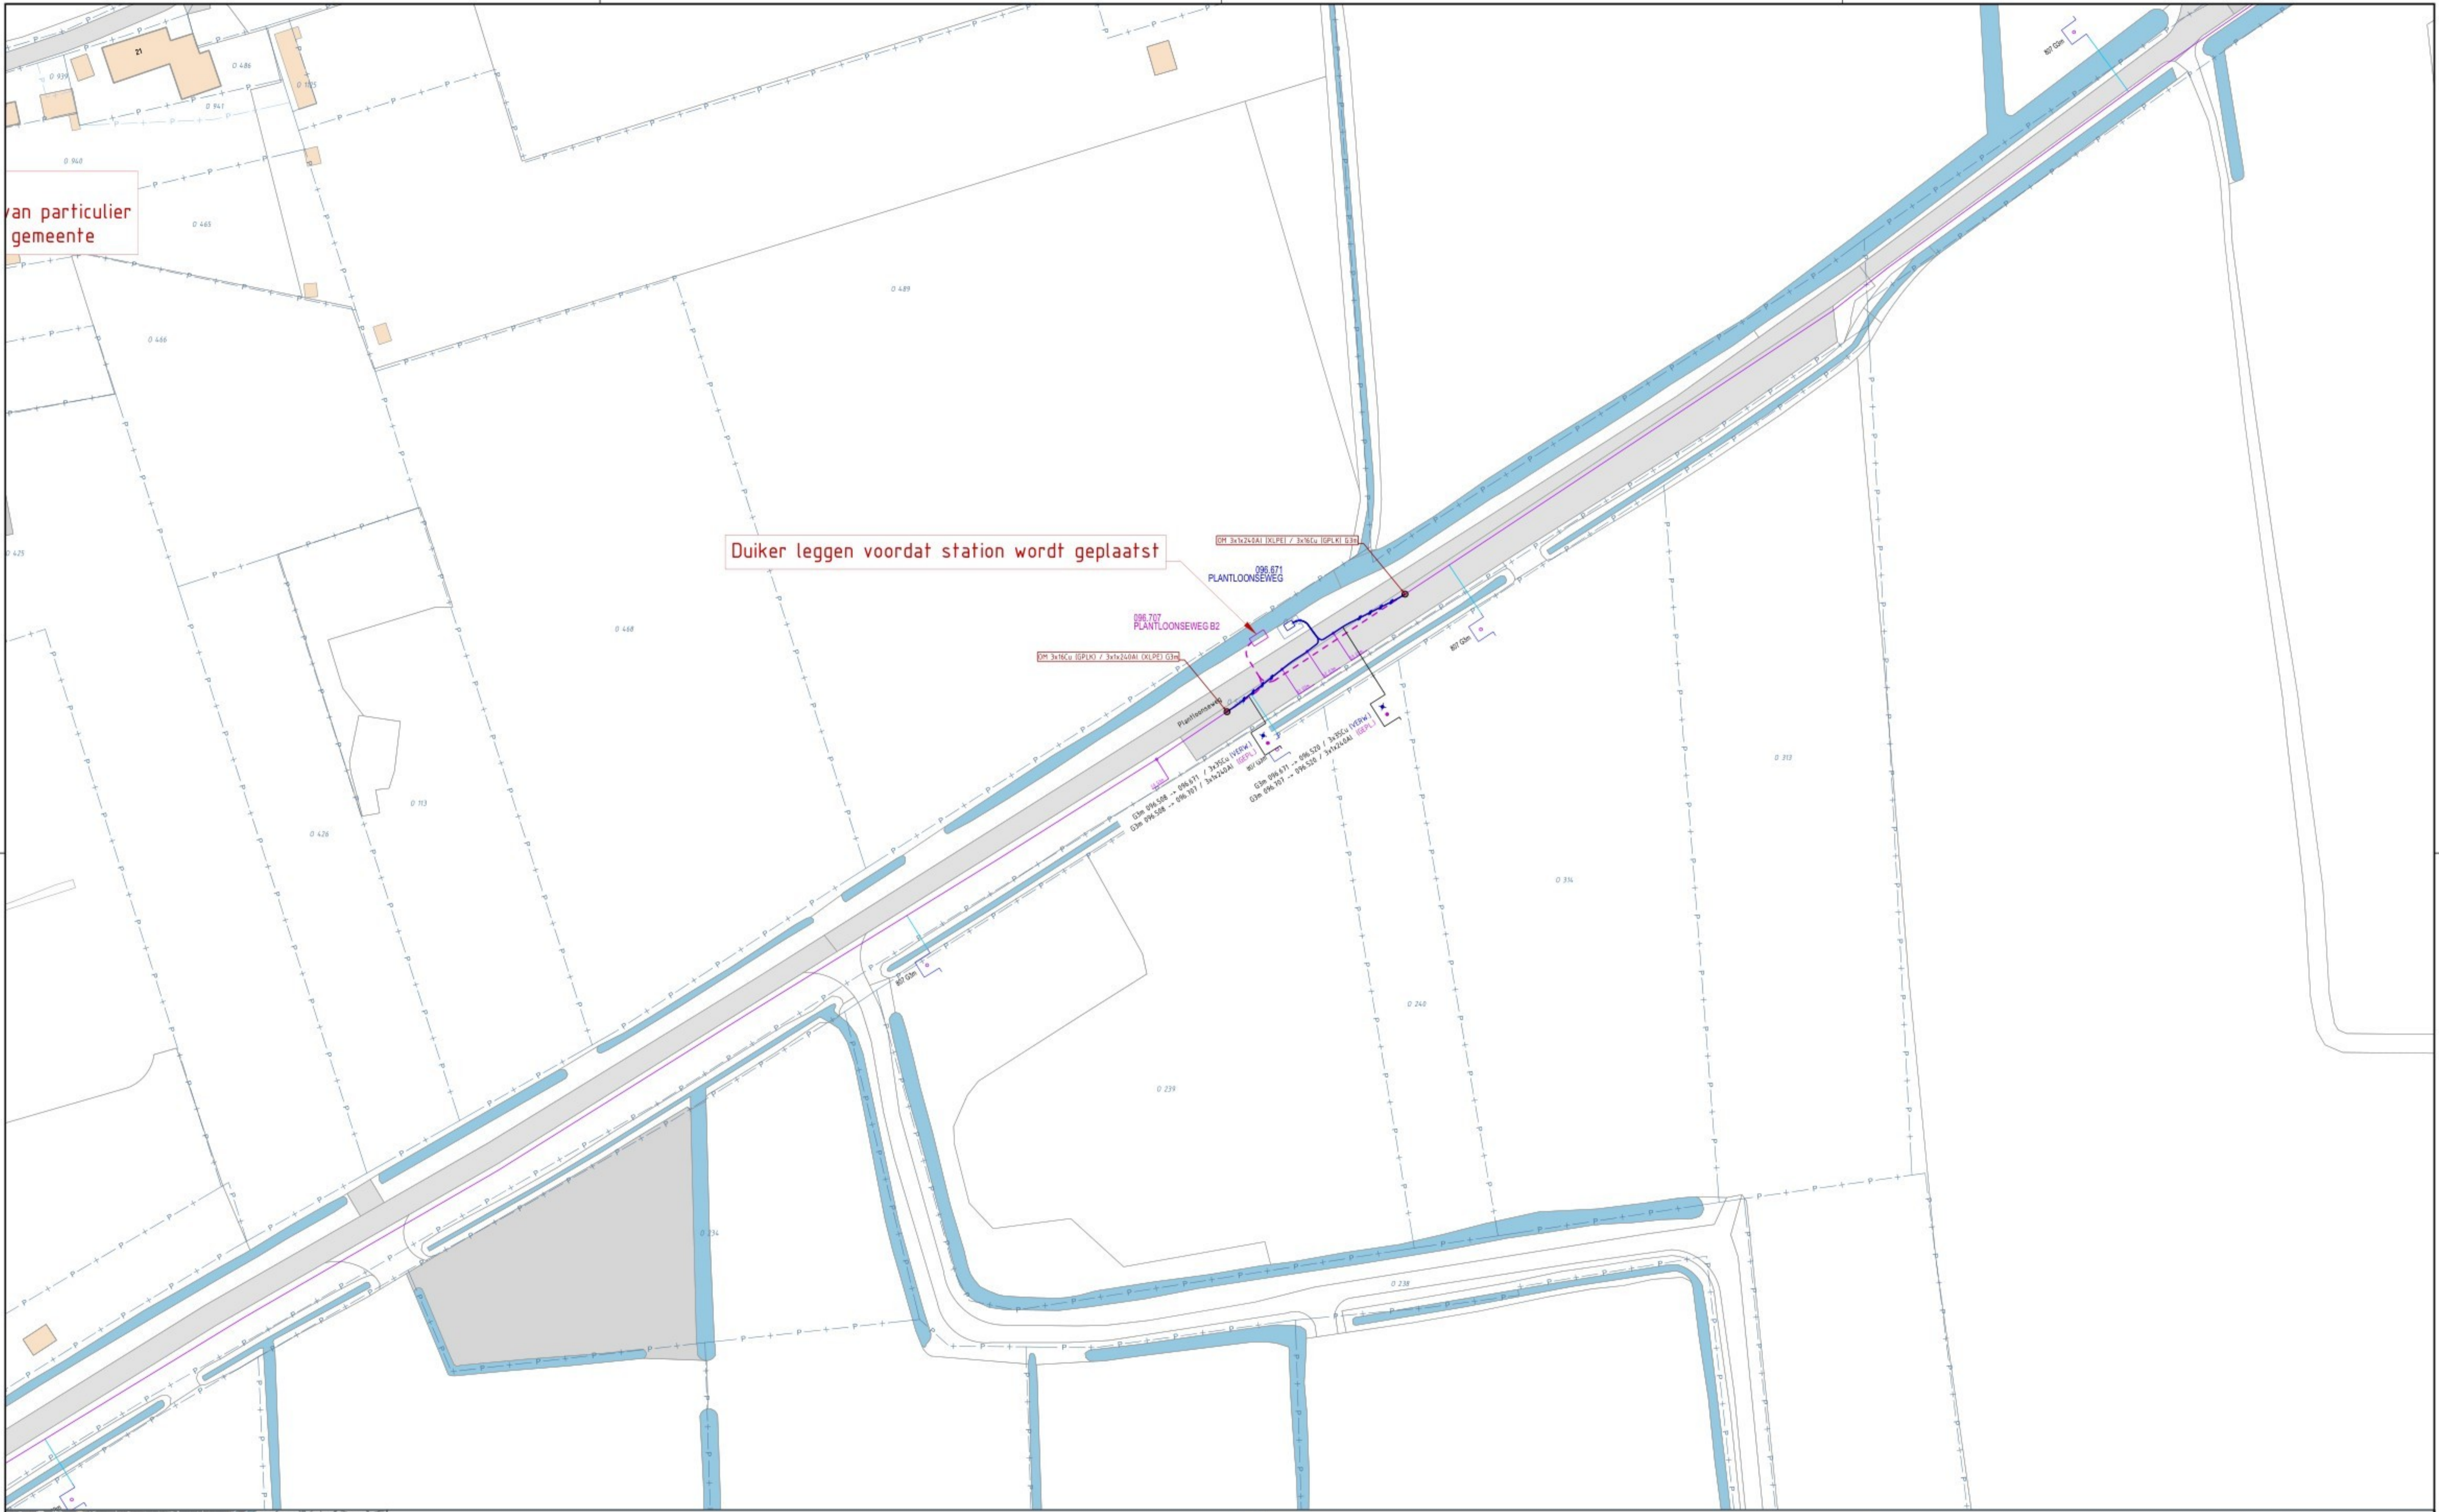

Schaal: 1:500 0 5 10 15 20m

Project: het Hoekske
 Locatie: Kaatsheuvel
 Onderdeel: Vootopig Ontwerp MS

V2	04-03-2026				
V1	06-02-2026				

Versie: Datum: Tekenaar: Gecontroleerd: RA249E16-00_VO_ProjecttekMS

Formaat: A1 - 594x841
 Blad: 5 van 5
 Status: IN BEWERKING

ENEXIS NETBEHEER **APK GROUP** **APK ENERGIE & WATER**
 De Schacht 11 | 5107 RD Dongen | Nederland | +31 88 75 10 100