

Verklaring

- Aankoop perceel door Waterschap
- Tijdelijke Werkstrook/Depot
- Opsnoeien bomen, overhangende takken
- Rooien bomen, verwijderen opschof
- Opschonen watergang en duikers
- Dempen watergang
- Verwijderen beschoeiing
- Te rooien boom
- Te planten boom, Fladderierp

6	21-05-2025	Aanpassingen grondzakken
5	13-02-2025	Aanpassingen n.a.v. opmerkingen 11-02-2025
4	17-01-2025	Aanpassing n.a.v. opmerking 17-12-2024
3	05-11-2024	Aanpassing gemaal
2	26-09-2024	Onderhoudspad van zuid- naar noordzijde
1	03-09-2024	Aanpassingen n.a.v. opmerkingen 22-08-2024
0	20-08-2024	

Versie	Datum	Omschrijving	Opsteller	Par.	Verificatie	Par.	Validatie	Par.

Bouwteam gemaal Tongerlo

Onderdeel
Werk met werkstroken

Opdrachtgever
Waterschap Limburg

Fase
Definitief ontwerp

Formaat
A1

Schaal
1: 1000

Projectnummer
WSL 129

Tekeningnummer
2024-1533

Behorende bij doc. nr.


Roermond
Schootstraat 8, 6048 BN Heren
Postbus 14, 6040 AA Roermond

's-Hertogenbosch
Postbus 2009, 5020 CH 's-Hertogenbosch

088 - 3366333
info@kragten.nl
www.kragten.nl




kragten

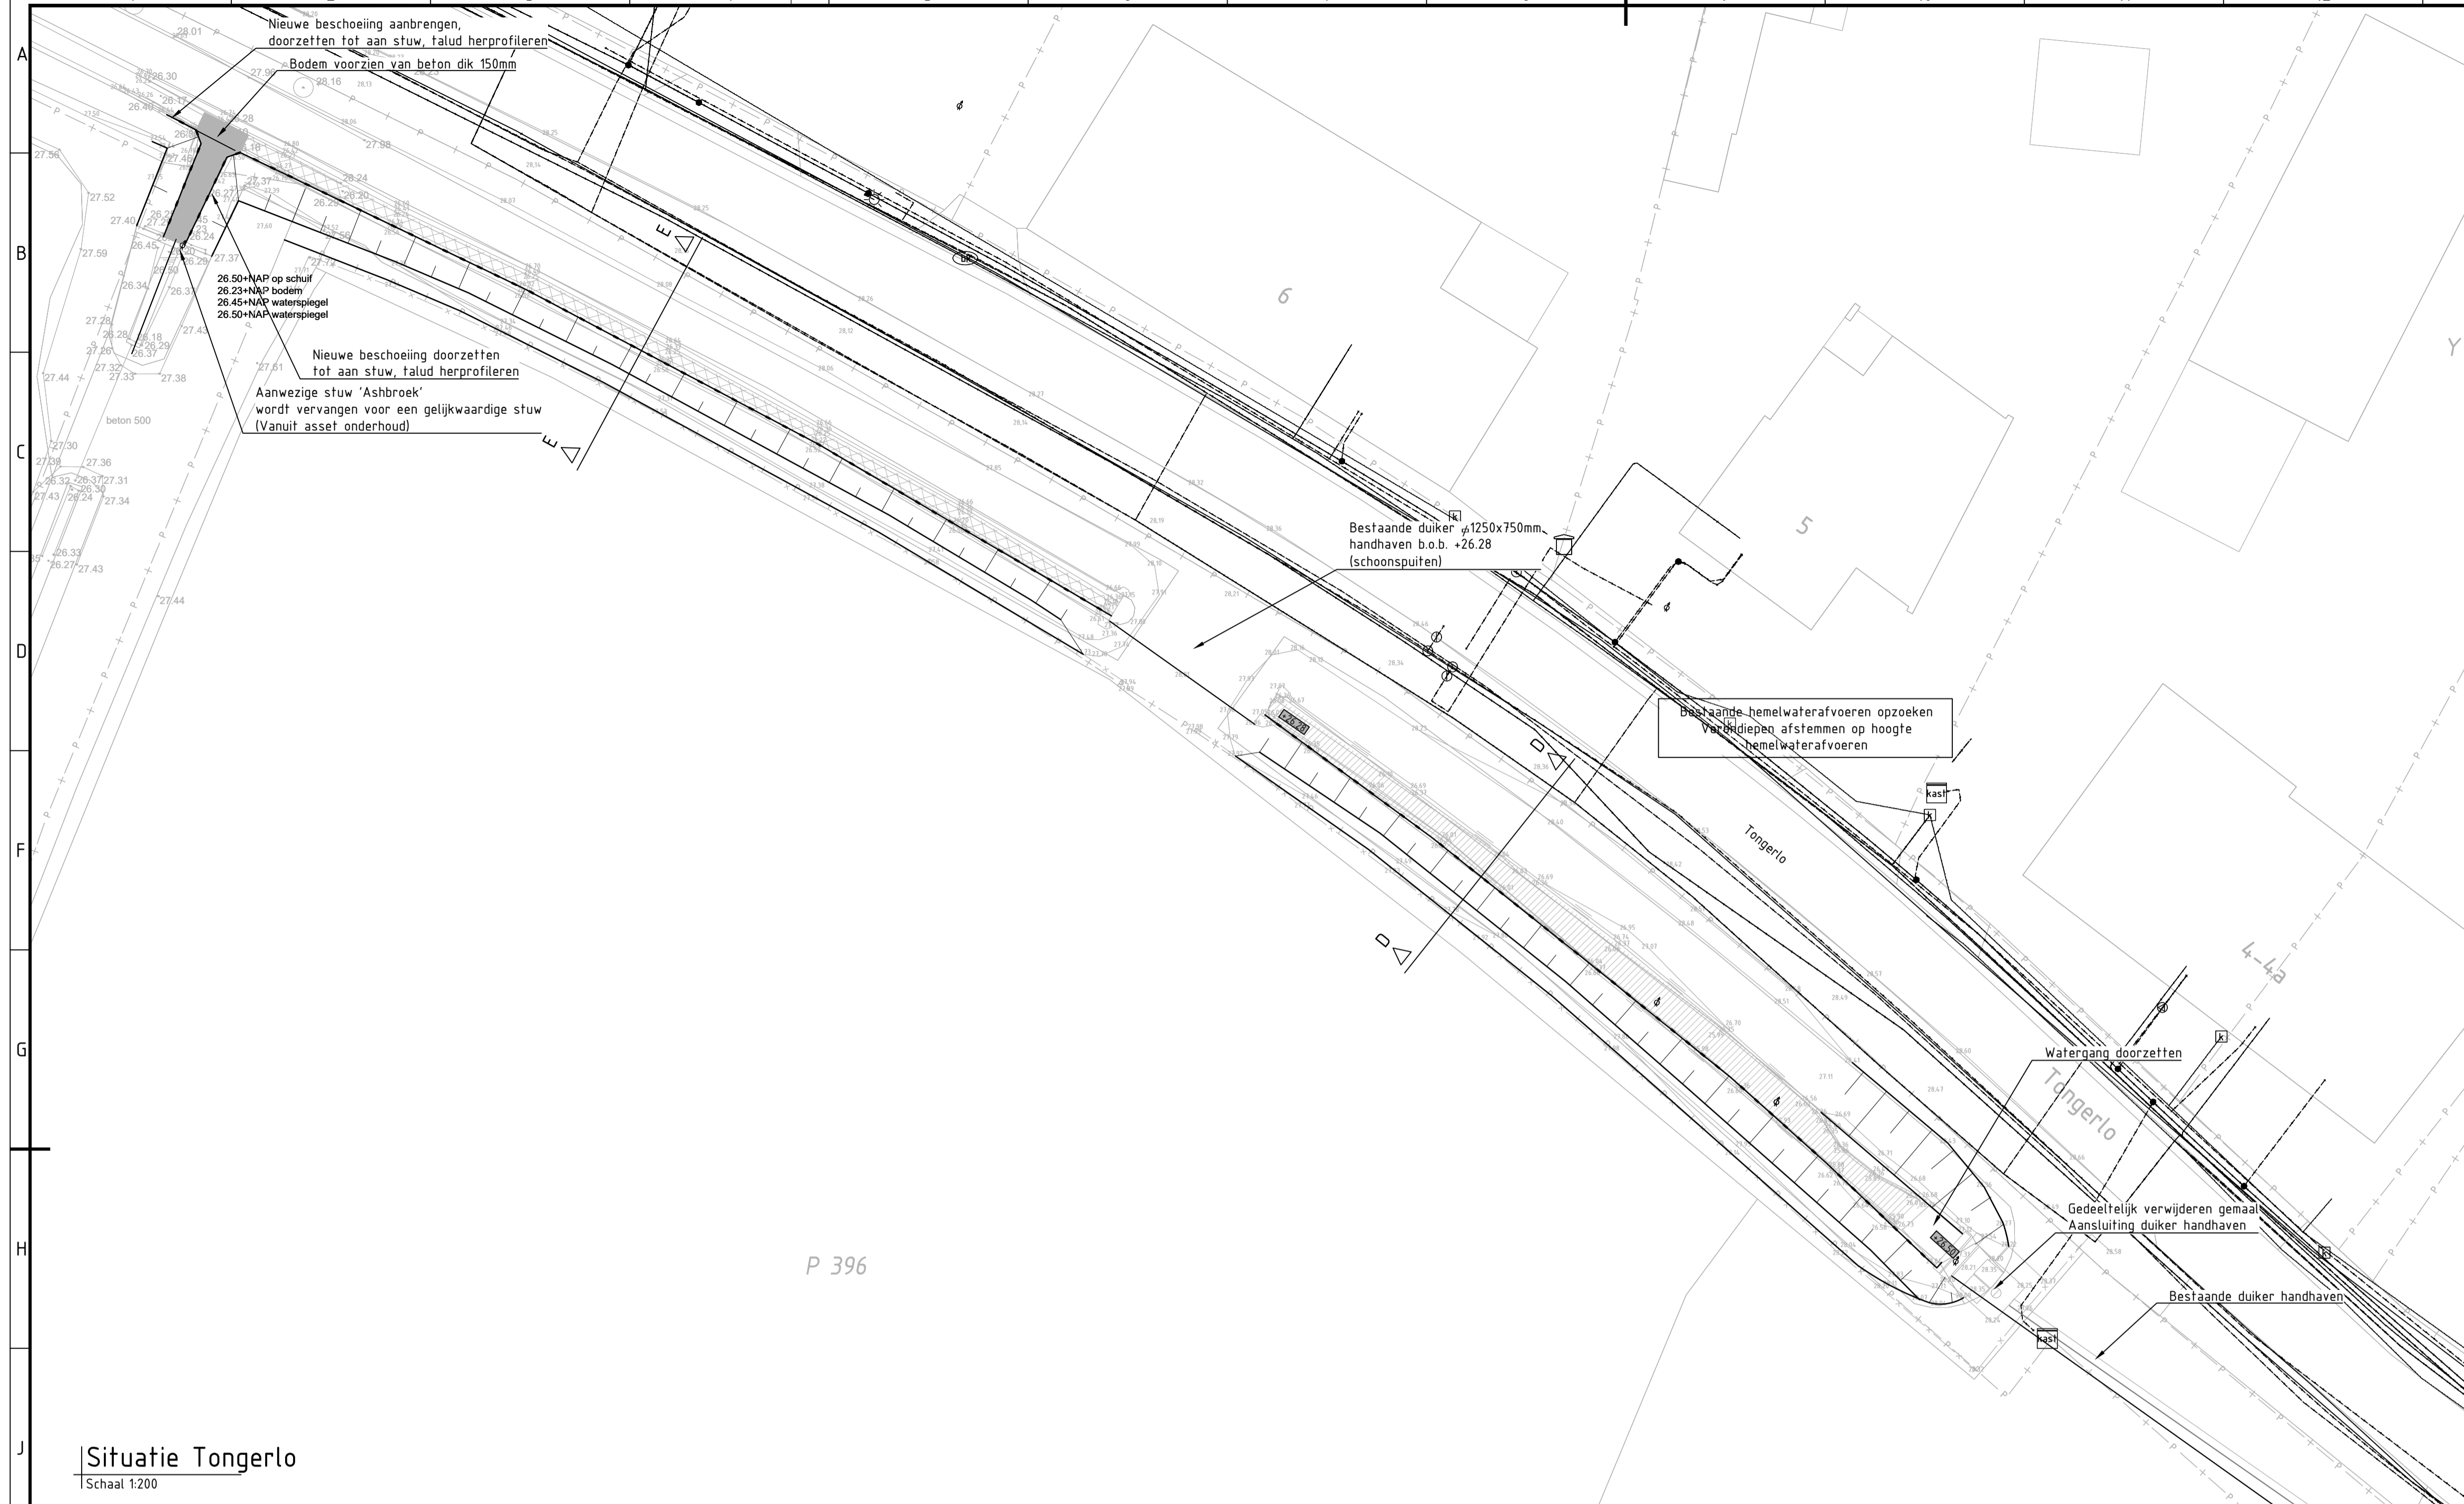m 0 20 40 60 80 100







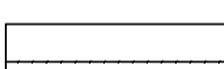
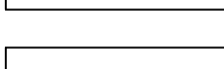
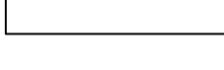
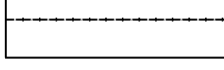
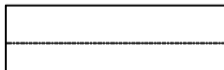


Situatie Tongerlo
Schaal 1:200

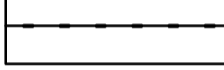Verklaring

-  Beschoeiing, zie dwarsprofielen
-  Verondiepen bodem watergang/aanvullen maaiveld
-  Profileren bodem watergang

Verklaring

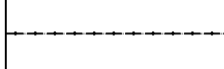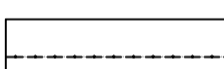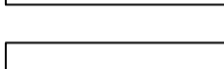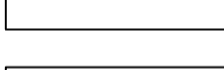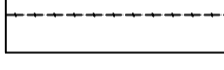-  Enexis hd gas
-  Enexis ld gas
-  Enexis middenspanning
-  Enexis laagspanning
-  Datakabel
-  WML
-  Overig WML
-  Drukriool Gem. Peel en Maas
-  Riool vrijverval Gem. Peel en Maas
-  Laagspanning (vervallen)
-  WML (vervallen)

6	21-05-2025	Aanpassingen grondzaken				
5	13-02-2025	Aanpassingen n.a.v. opmerkingen 11-02-2025				
4	17-01-2025	Aanpassing n.a.v. opmerking 17-12-2024				
3	05-11-2024	Aanpassing gemaal				
2	26-09-2024	Onderhoudspad van zuid- naar noordzijde				
1	03-09-2024	Aanpassingen n.a.v. opmerkingen 22-08-2024				
0	09-08-2024					
Versie	Datum	Omschrijving	Opsteller	Par.	Verificateur	Par.

Bouwteam gemaal Tongerlo

Onderdeel
Ontwerp details

Oprachtgever: **Waterschap Limburg**

Roermond
Schootstraat 8, 6048 BN Herlen
Postbus 14, 6040 AA Roermond



's-Hertogenbosch
Postbus 2009, 5020 CH 's-Hertogenbosch

088 - 3366333
info@kragten.nl
www.kragten.nl


Fase: **Definitief ontwerp** Projectnummer: **WSL129**

Formaat: **A1** Tekeningnummer: **2024-1537**



Schaal: **1: 200** Behorende bij doc. nr.

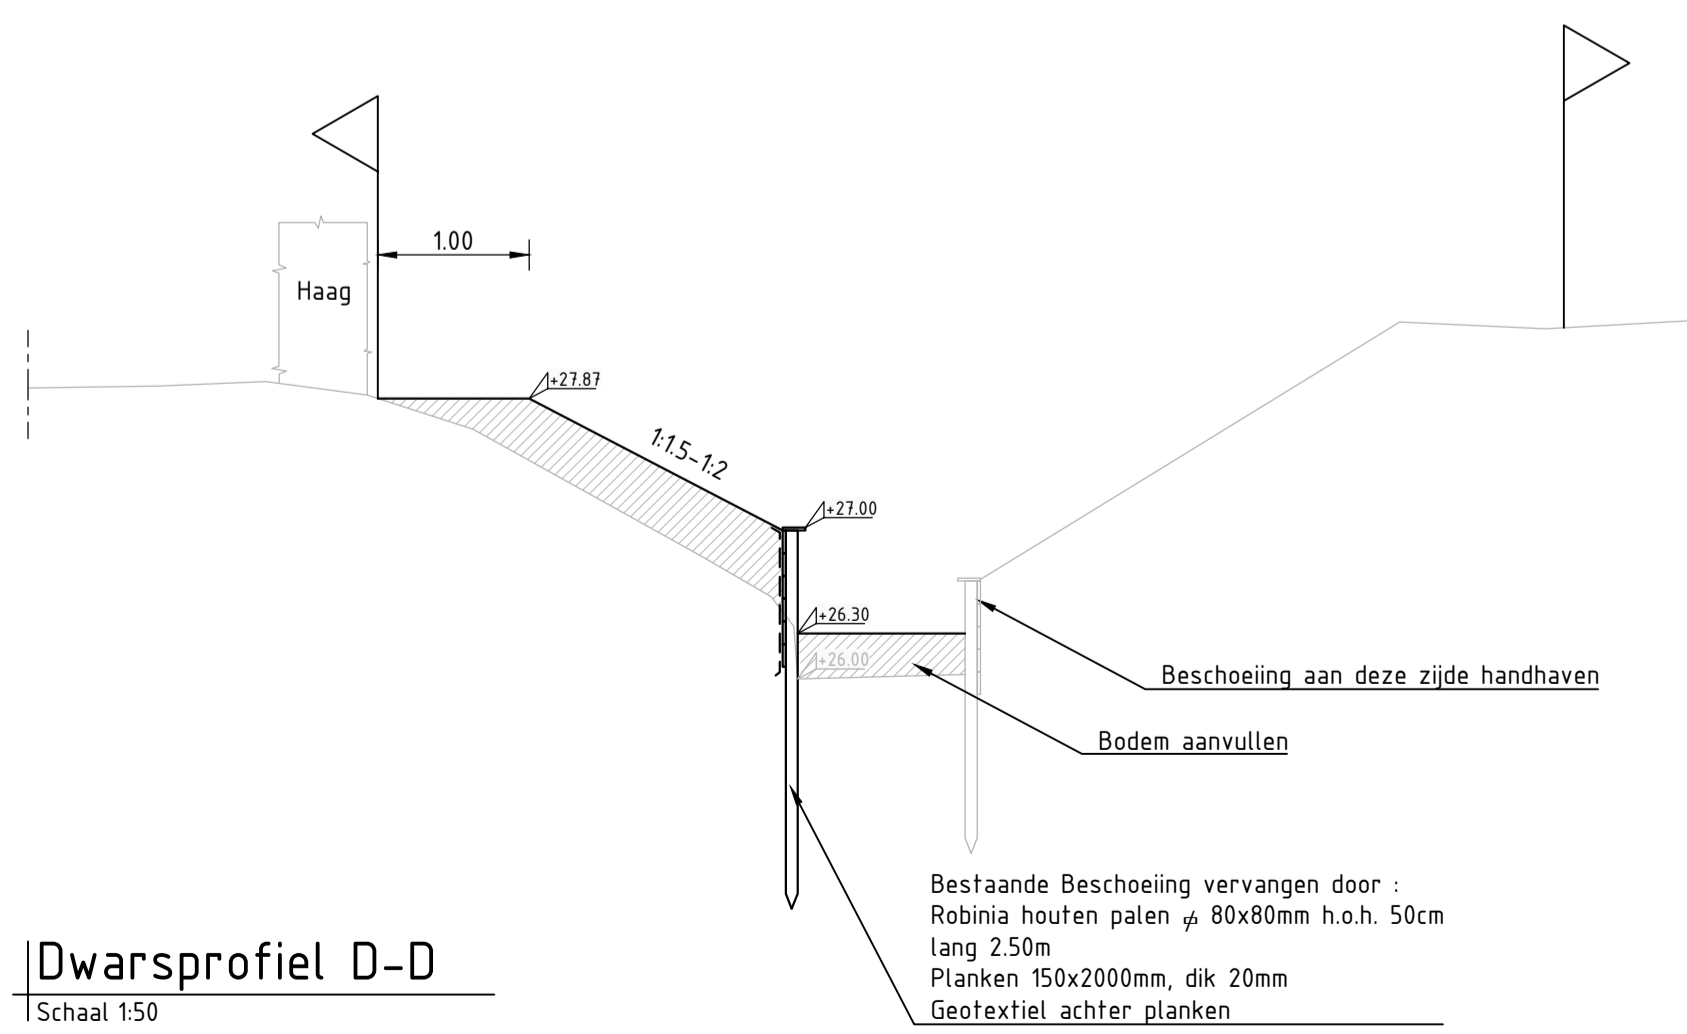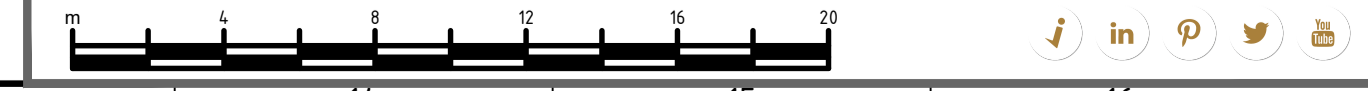

Dwarsprofiel D-D
Schaal 1:50

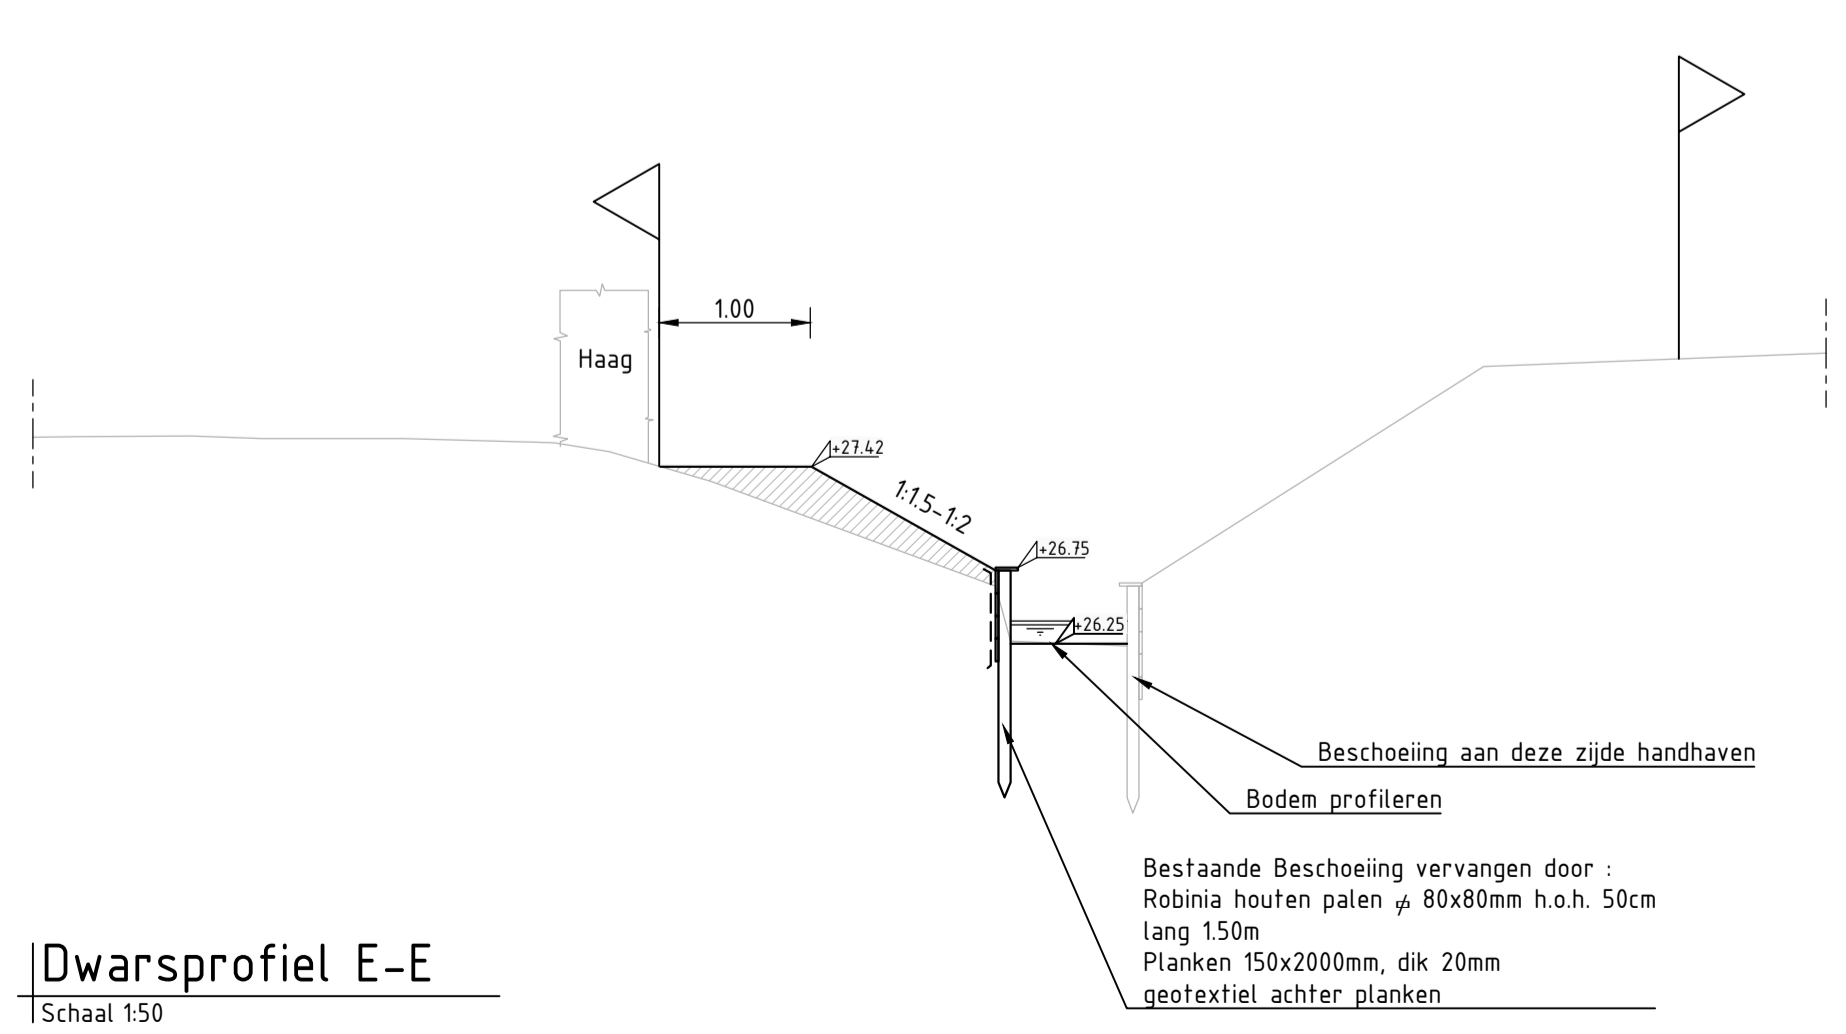

Dwarsprofiel E-E
Schaal 1:50

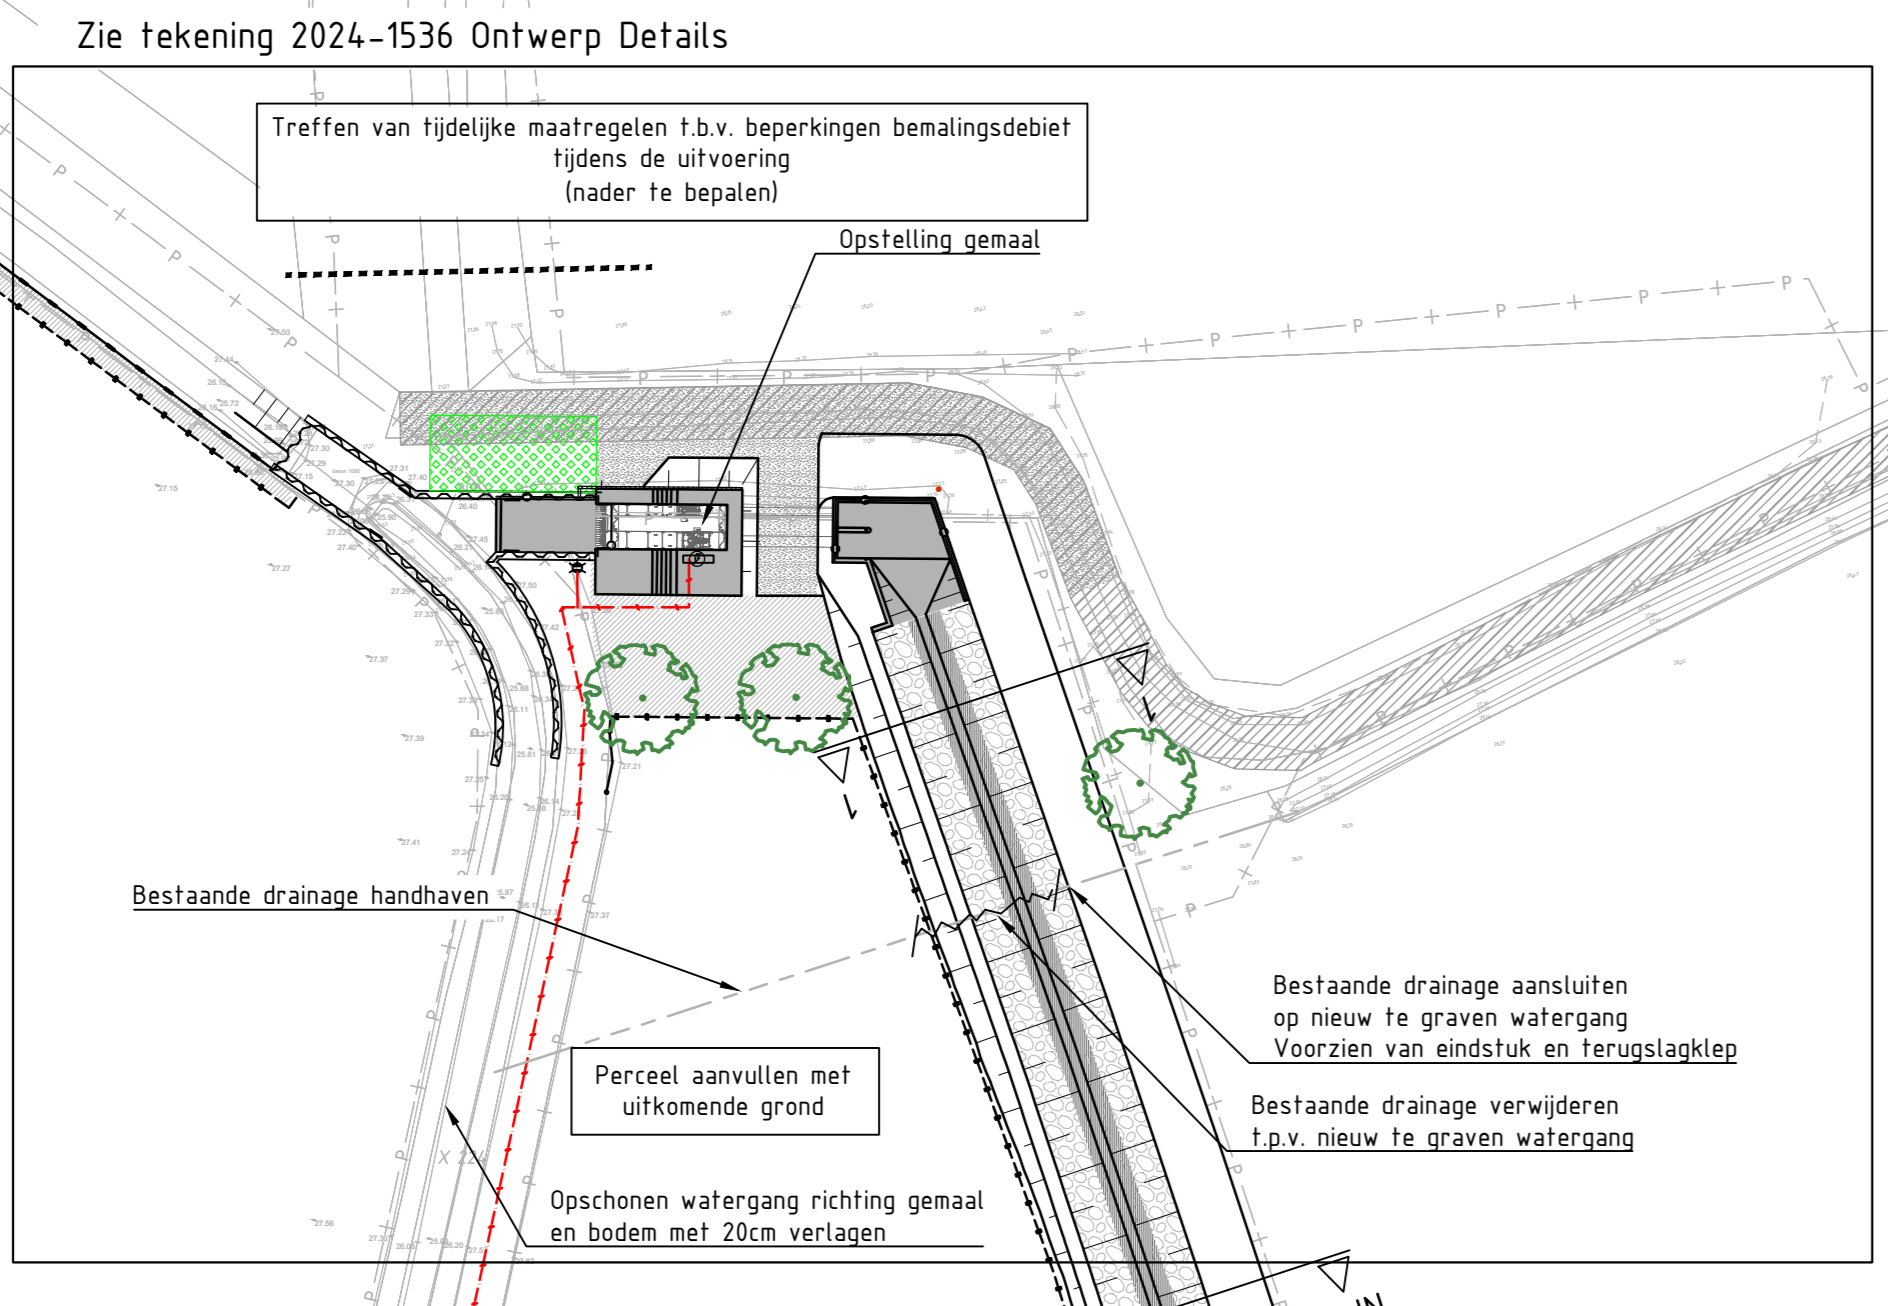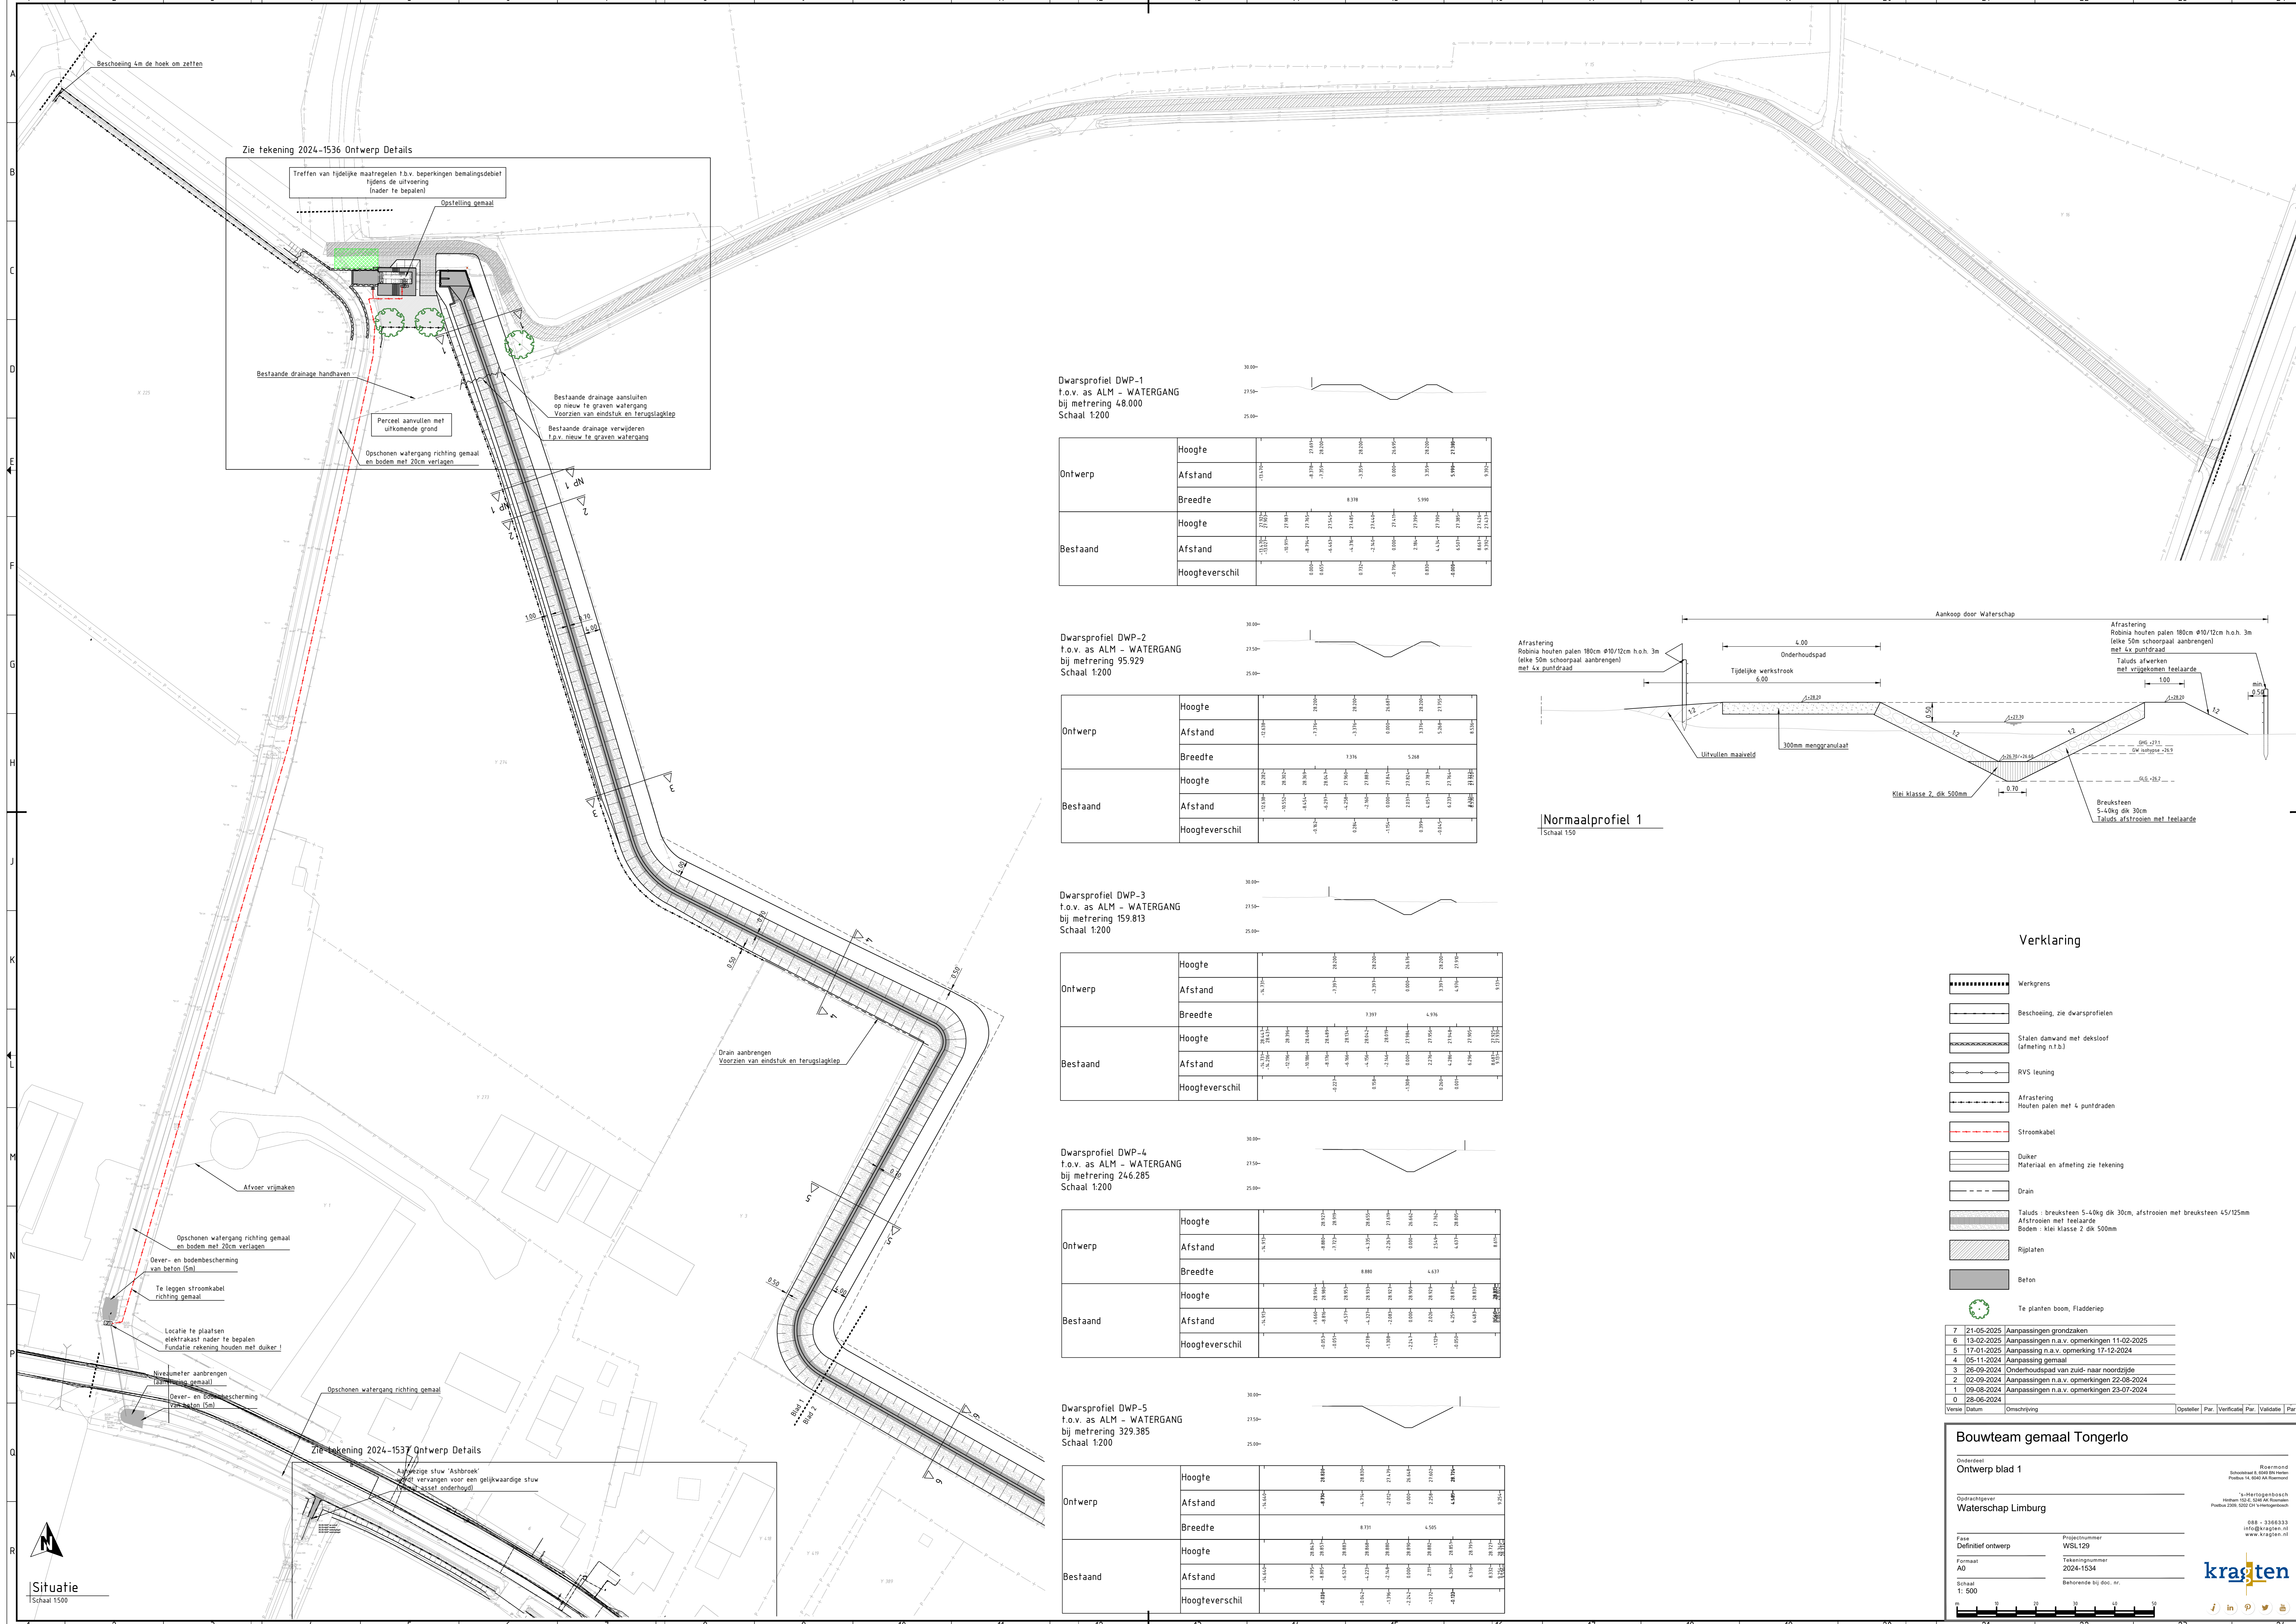

Dwarsprofiel DWP-1
t.o.v. as ALM - WATERGANG
bij metreling 48.000
Schaal 1:200

	Hoogte	Afstand												

Dwarsprofiel DWP-2
t.o.v. as ALM - WATERGANG
bij metreling 95.929
Schaal 1:200

	Hoogte	Afstand												

Dwarsprofiel DWP-3
t.o.v. as ALM - WATERGANG
bij metreling 159.813
Schaal 1:200


	Hoogte	Afstand												

Dwarsprofiel DWP-4
t.o.v. as ALM - WATERGANG
bij metreling 246.285
Schaal 1:200

	Hoogte	Afstand												

Dwarsprofiel DWP-5
t.o.v. as ALM - WATERGANG
bij metreling 329.385
Schaal 1:200

	Hoogte	Afstand												

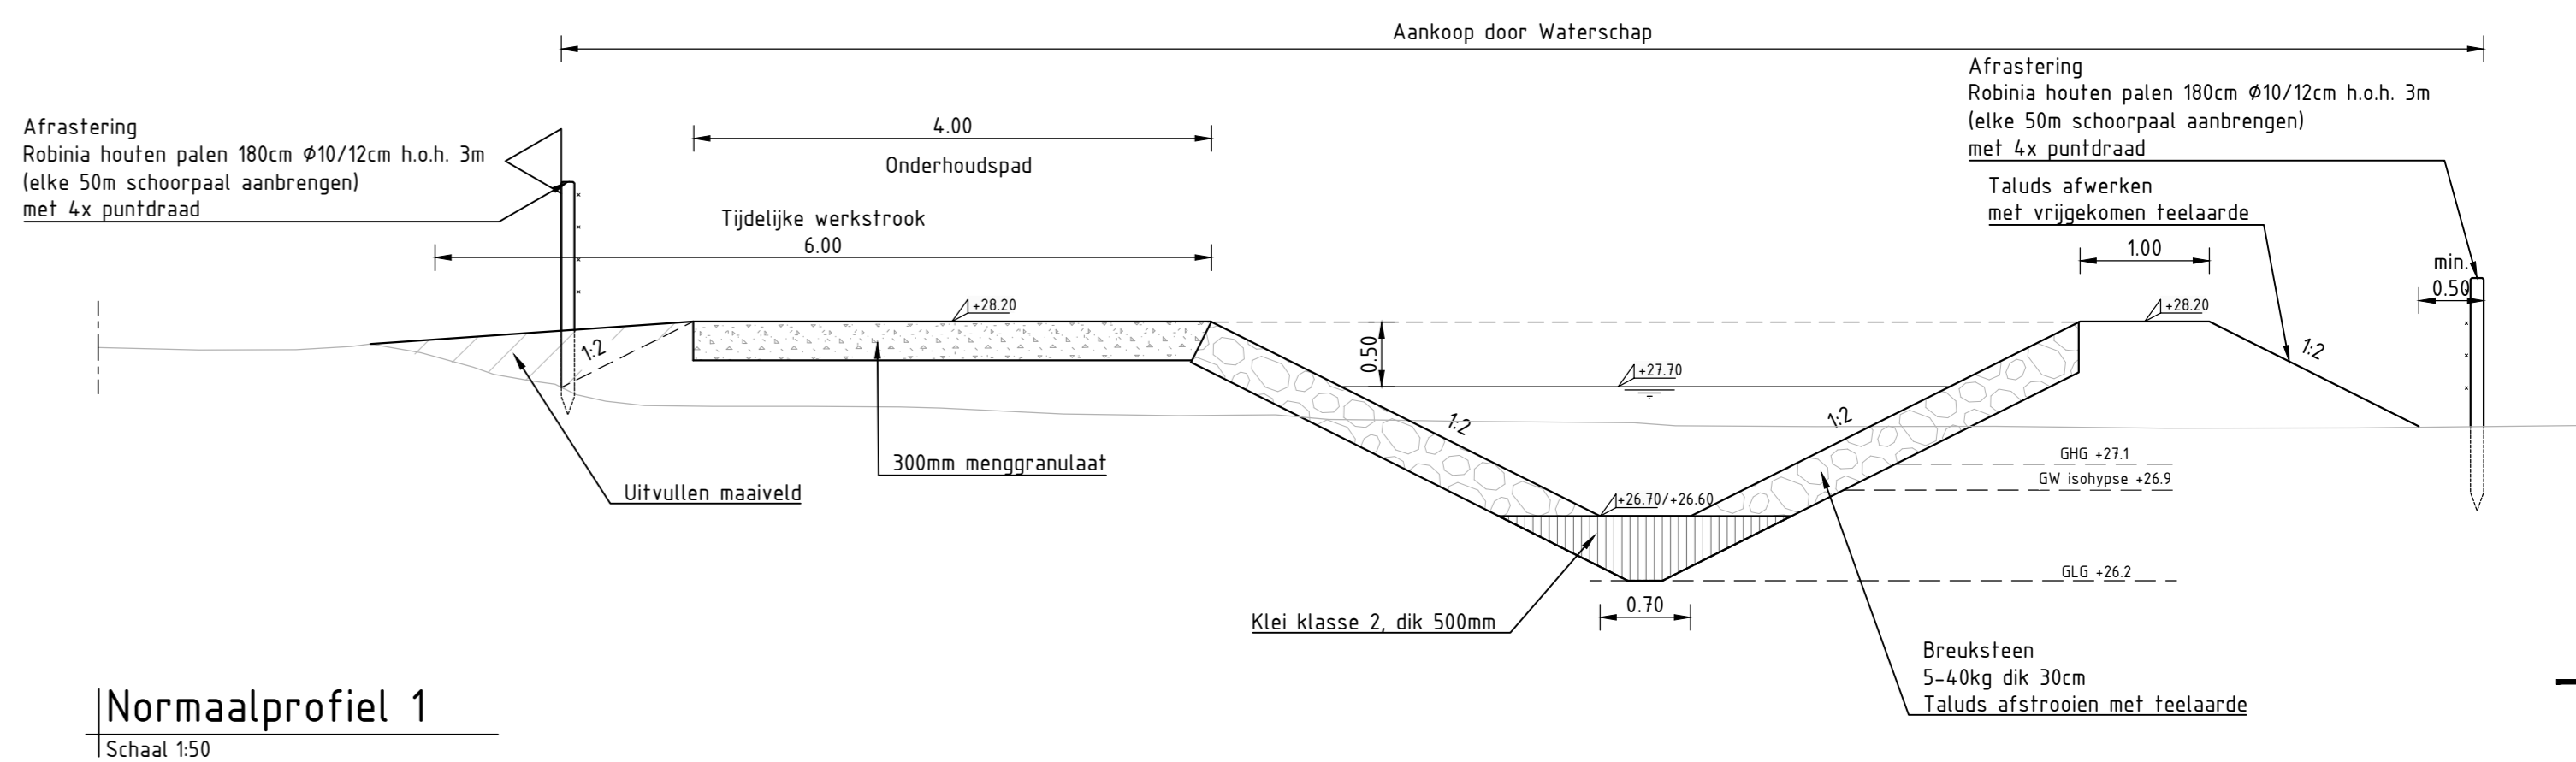

- ### Verklaring
- Werkgrins
 - Beschoeiing, zie dwarsprofielen
 - Stalen damwand met dekstroef (afmeting n.t.b.)
 - RVS leuning
 - Afrastering Houten palen met 4 puntdraden
 - Stroomkabel
 - Duiker
 - Materialen en afmeting zie tekening
 - Drain
 - Taluds breuksteen S-40kg dik 30cm, afstrooien met breuksteen 45/125mm
 - Afstrooien met teelaarde
 - Bodem: Klei Klasse 2 dik 500mm
 - Rijpalen
 - Beton
 - Te planten boom, Fladderiep
- | | | |
|---|------------|--|
| 7 | 21-05-2025 | Aanpassingen grondzaken |
| 6 | 13-02-2025 | Aanpassingen n.a.v. opmerkingen 11-02-2025 |
| 5 | 17-01-2025 | Aanpassing n.a.v. opmerking 17-12-2024 |
| 4 | 05-11-2024 | Aanpassing gemaal |
| 3 | 28-09-2024 | Onderhoudspad van zuid-naar noordzijde |
| 2 | 02-08-2024 | Aanpassingen n.a.v. opmerkingen 22-08-2024 |
| 1 | 09-08-2024 | Aanpassingen n.a.v. opmerkingen 23-07-2024 |
| 0 | 28-06-2024 | |
- Verse Datum Omschrijving Opsteller Par. Verificatie Par. Valide Par.

Bouwteam gemaal Tongerlo

Onderdeel: **Ontwerp blad 1**

Opdrachtgever: **Waterschap Limburg**



Fase: Definitief ontwerp
Projectnummer: WSL129
Tekeningsnummer: 2024-1534
Schaal: 1:500

Beschorende bij doc. nr.:


888 - 3366333
info@kragten.nl
www.kragten.nl

kragten



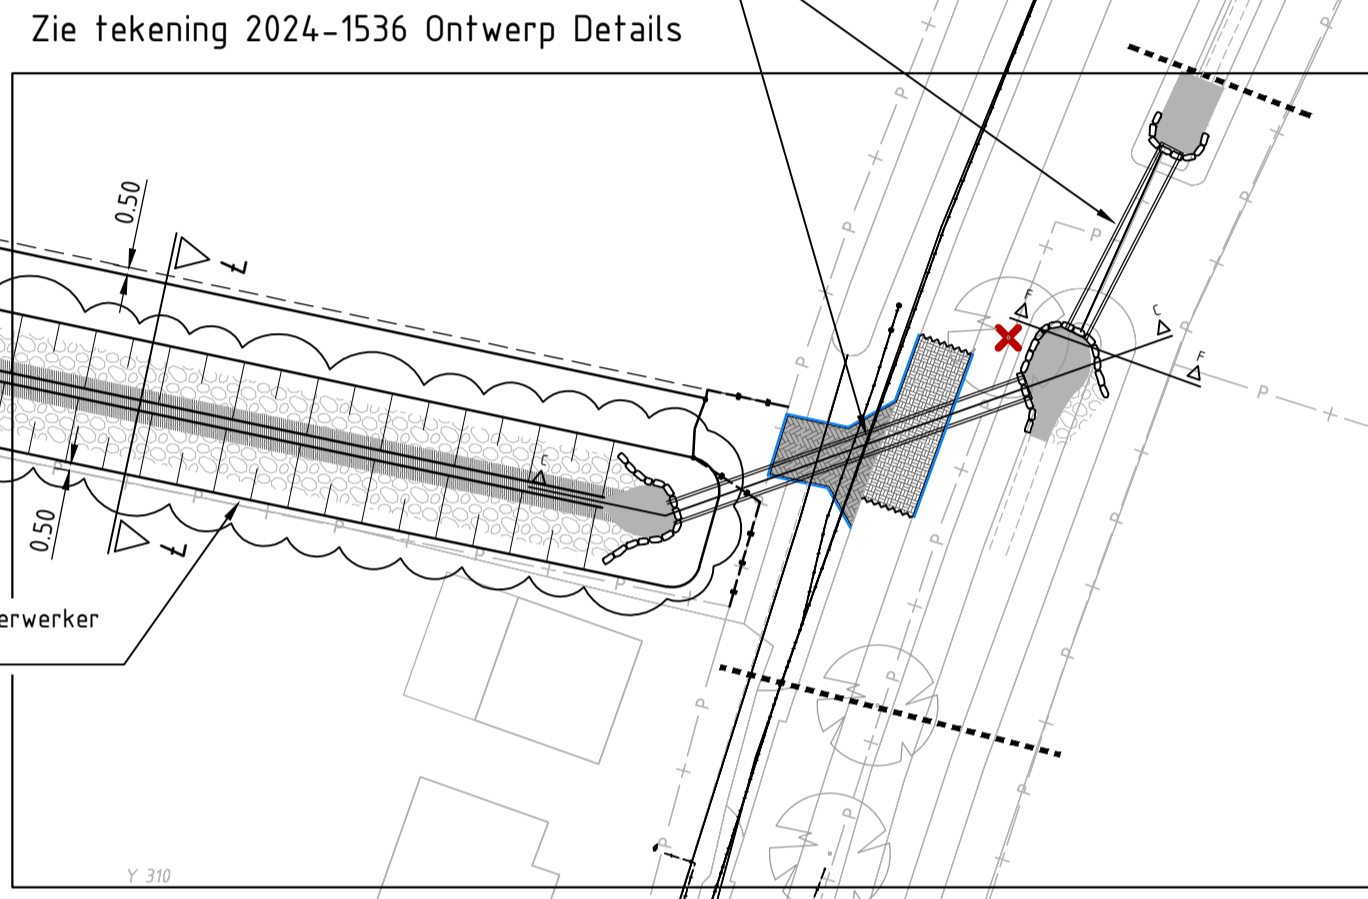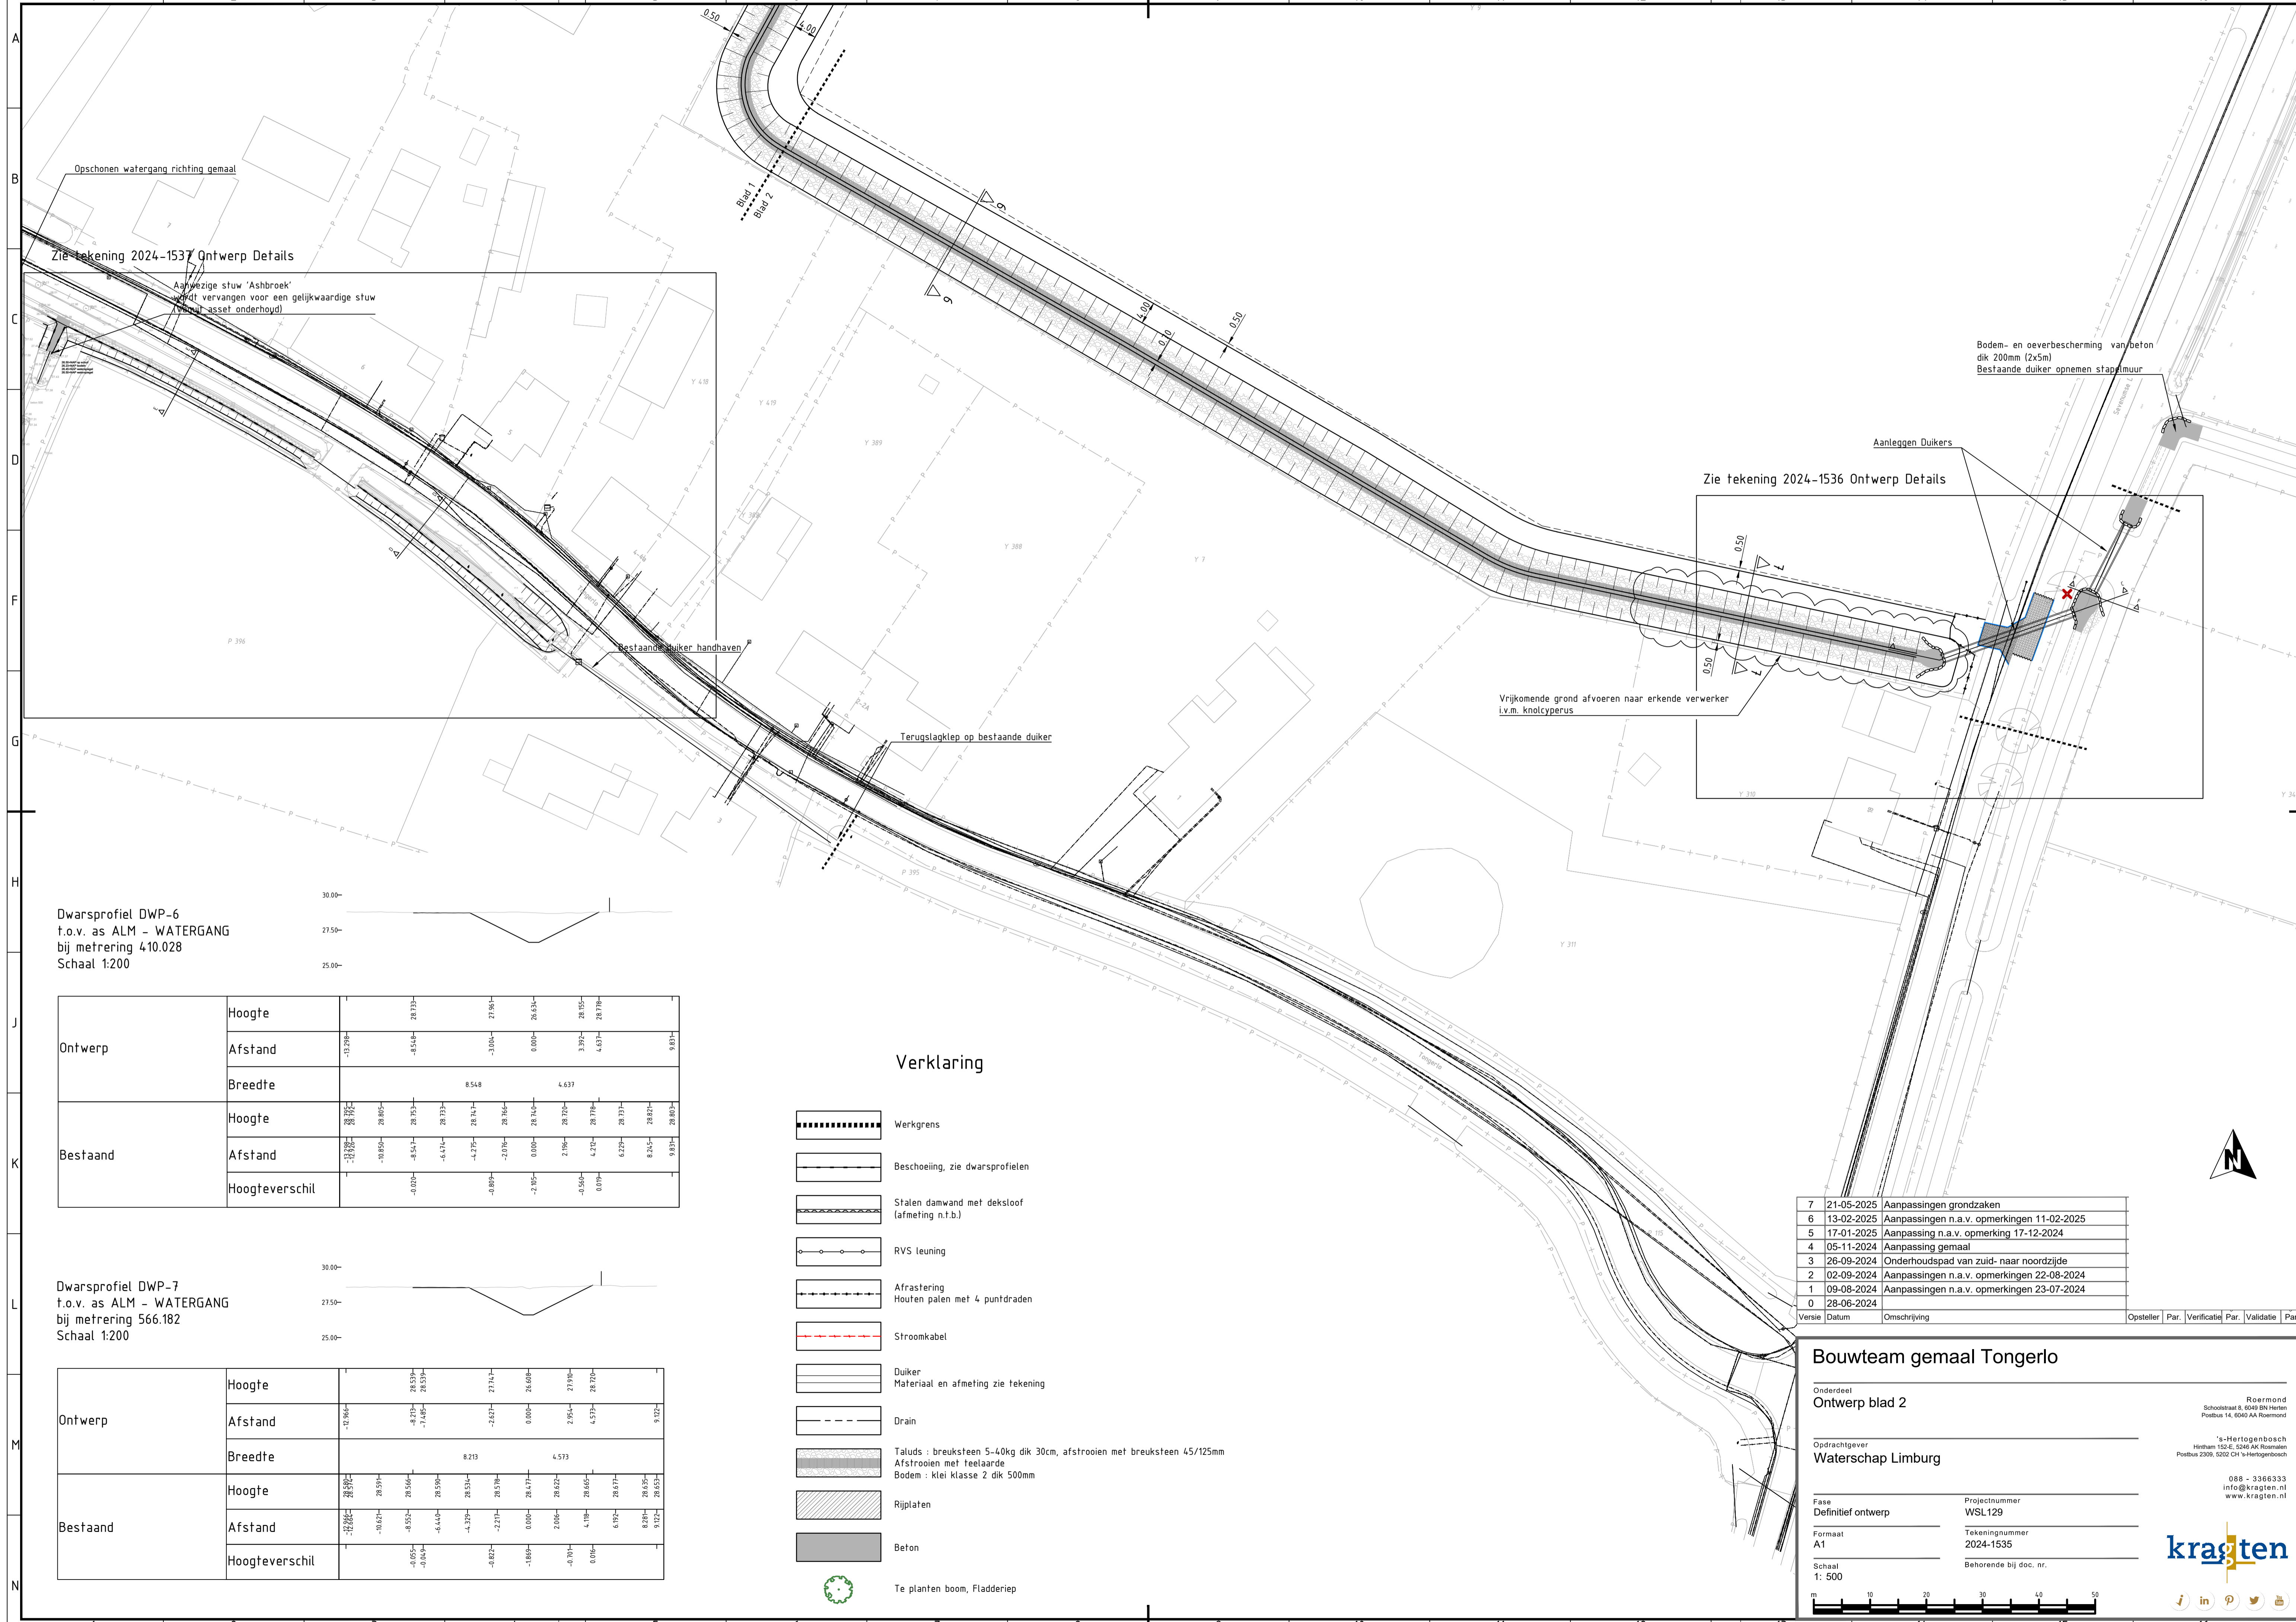


Dwarsprofiel DWP-6
f.o.v. as ALM - WATERGANG
bij mettering 410.028
Schaal 1:200

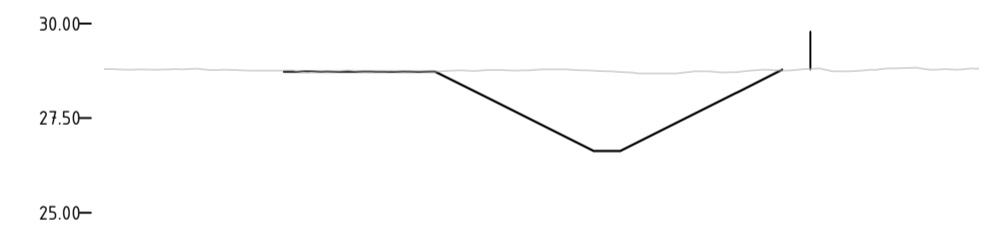


Dwarsprofiel DWP-7
f.o.v. as ALM - WATERGANG
bij mettering 566.182
Schaal 1:200

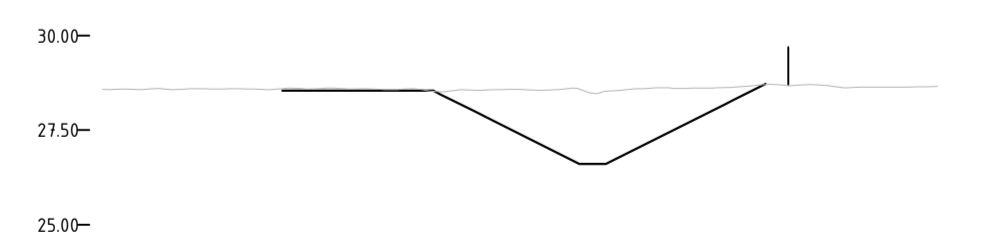


Verklaring

- Werkgrens
- Beschoeiing, zie dwarsprofielen
- Stalen damwand met deksloof (afmeting n.t.b.)
- RVS leuning
- Afrastering Houten palen met 4 puntdraden
- Stroomkabel
- Duiker Materiaal en afmeting zie tekening
- Drain
- Taluds : breuksteen 5-40kg dik 30cm, afstrooien met breuksteen 45/125mm Afstrooien met teelaarde Bodem : klei klasse 2 dik 500mm
- Rijplaten
- Beton
- Te planten boom, Fladderiep

Versie	Datum	Omschrijving	Opsteller	Par.	Verificateur	Par.	Validatie	Par.
7	21-05-2025	Aanpassingen grondzaken						
6	13-02-2025	Aanpassingen n.a.v. opmerkingen 11-02-2025						
5	17-01-2025	Aanpassing n.a.v. opmerking 17-12-2024						
4	05-11-2024	Aanpassing gemaal						
3	26-09-2024	Onderhoudspad van zuid- naar noordzijde						
2	02-09-2024	Aanpassingen n.a.v. opmerkingen 22-08-2024						
1	09-08-2024	Aanpassingen n.a.v. opmerkingen 23-07-2024						
0	28-06-2024							

Bouwteam gemaal Tongerlo

Onderdeel
Ontwerp blad 2

Opdrachtgever
Waterschap Limburg

Projectnummer
WSL 129

Tekeningnummer
2024-1535

Schaal
1: 500









Behorende bij doc. nr.

Roermond


088 - 3366333
info@kragten.nl
www.kragten.nl

kragten

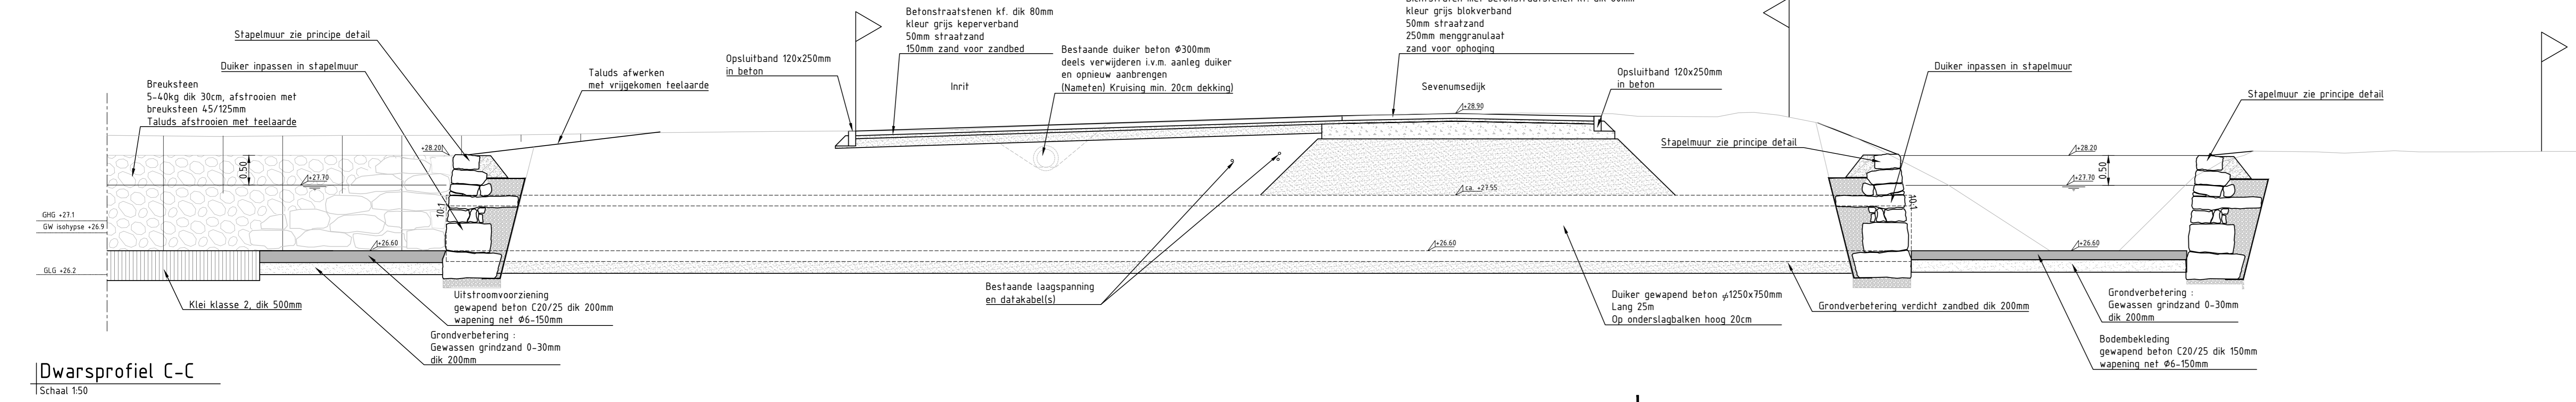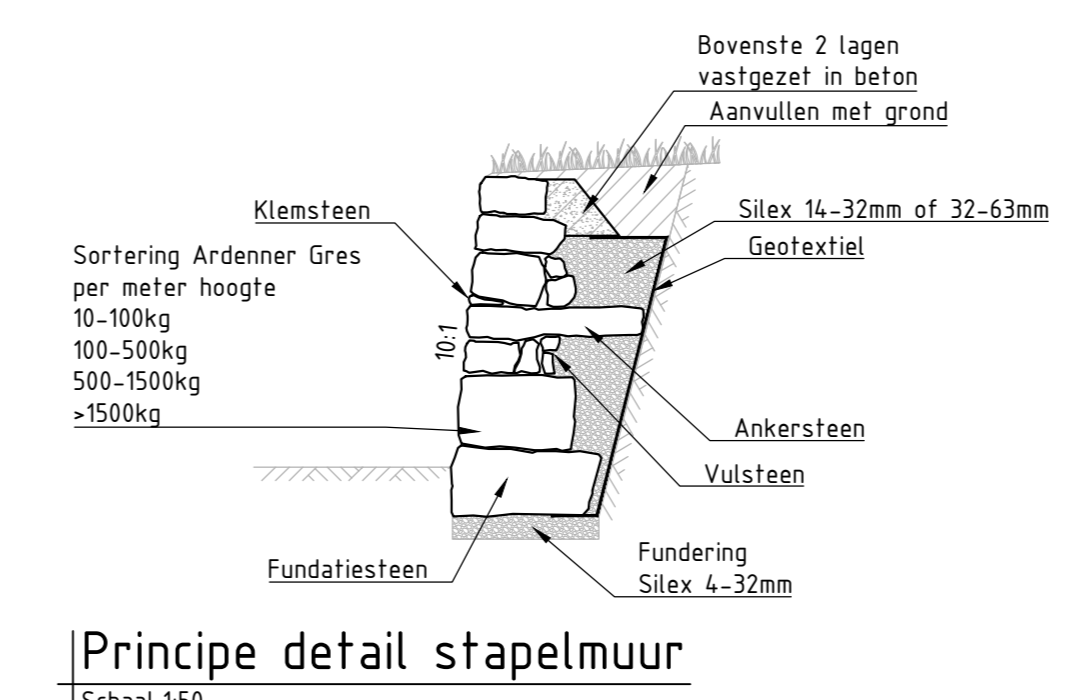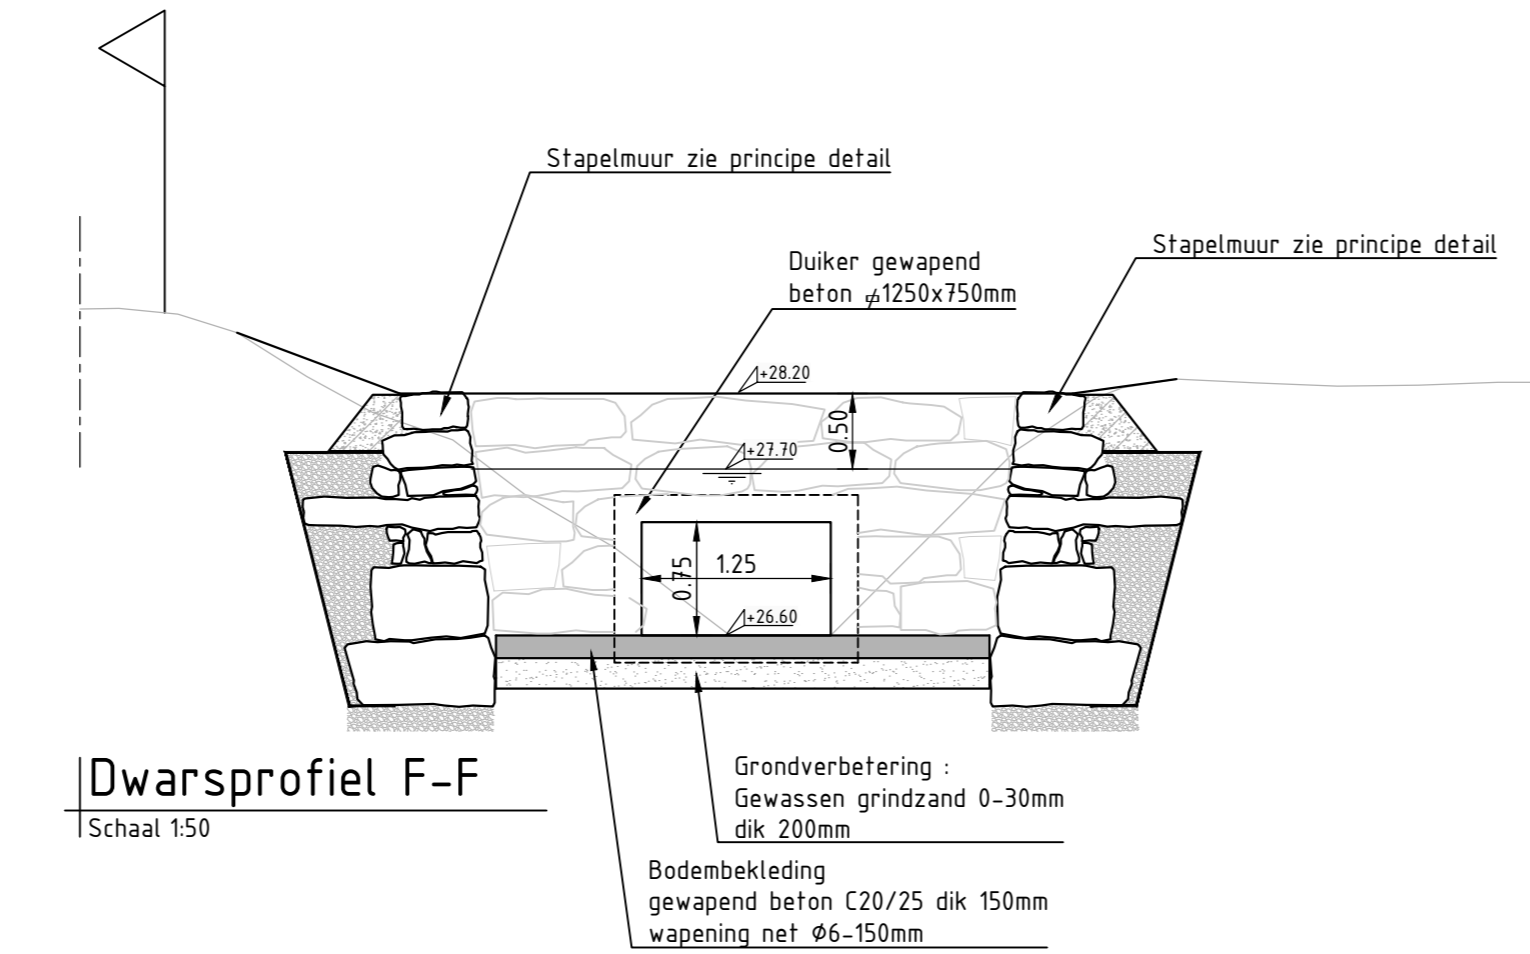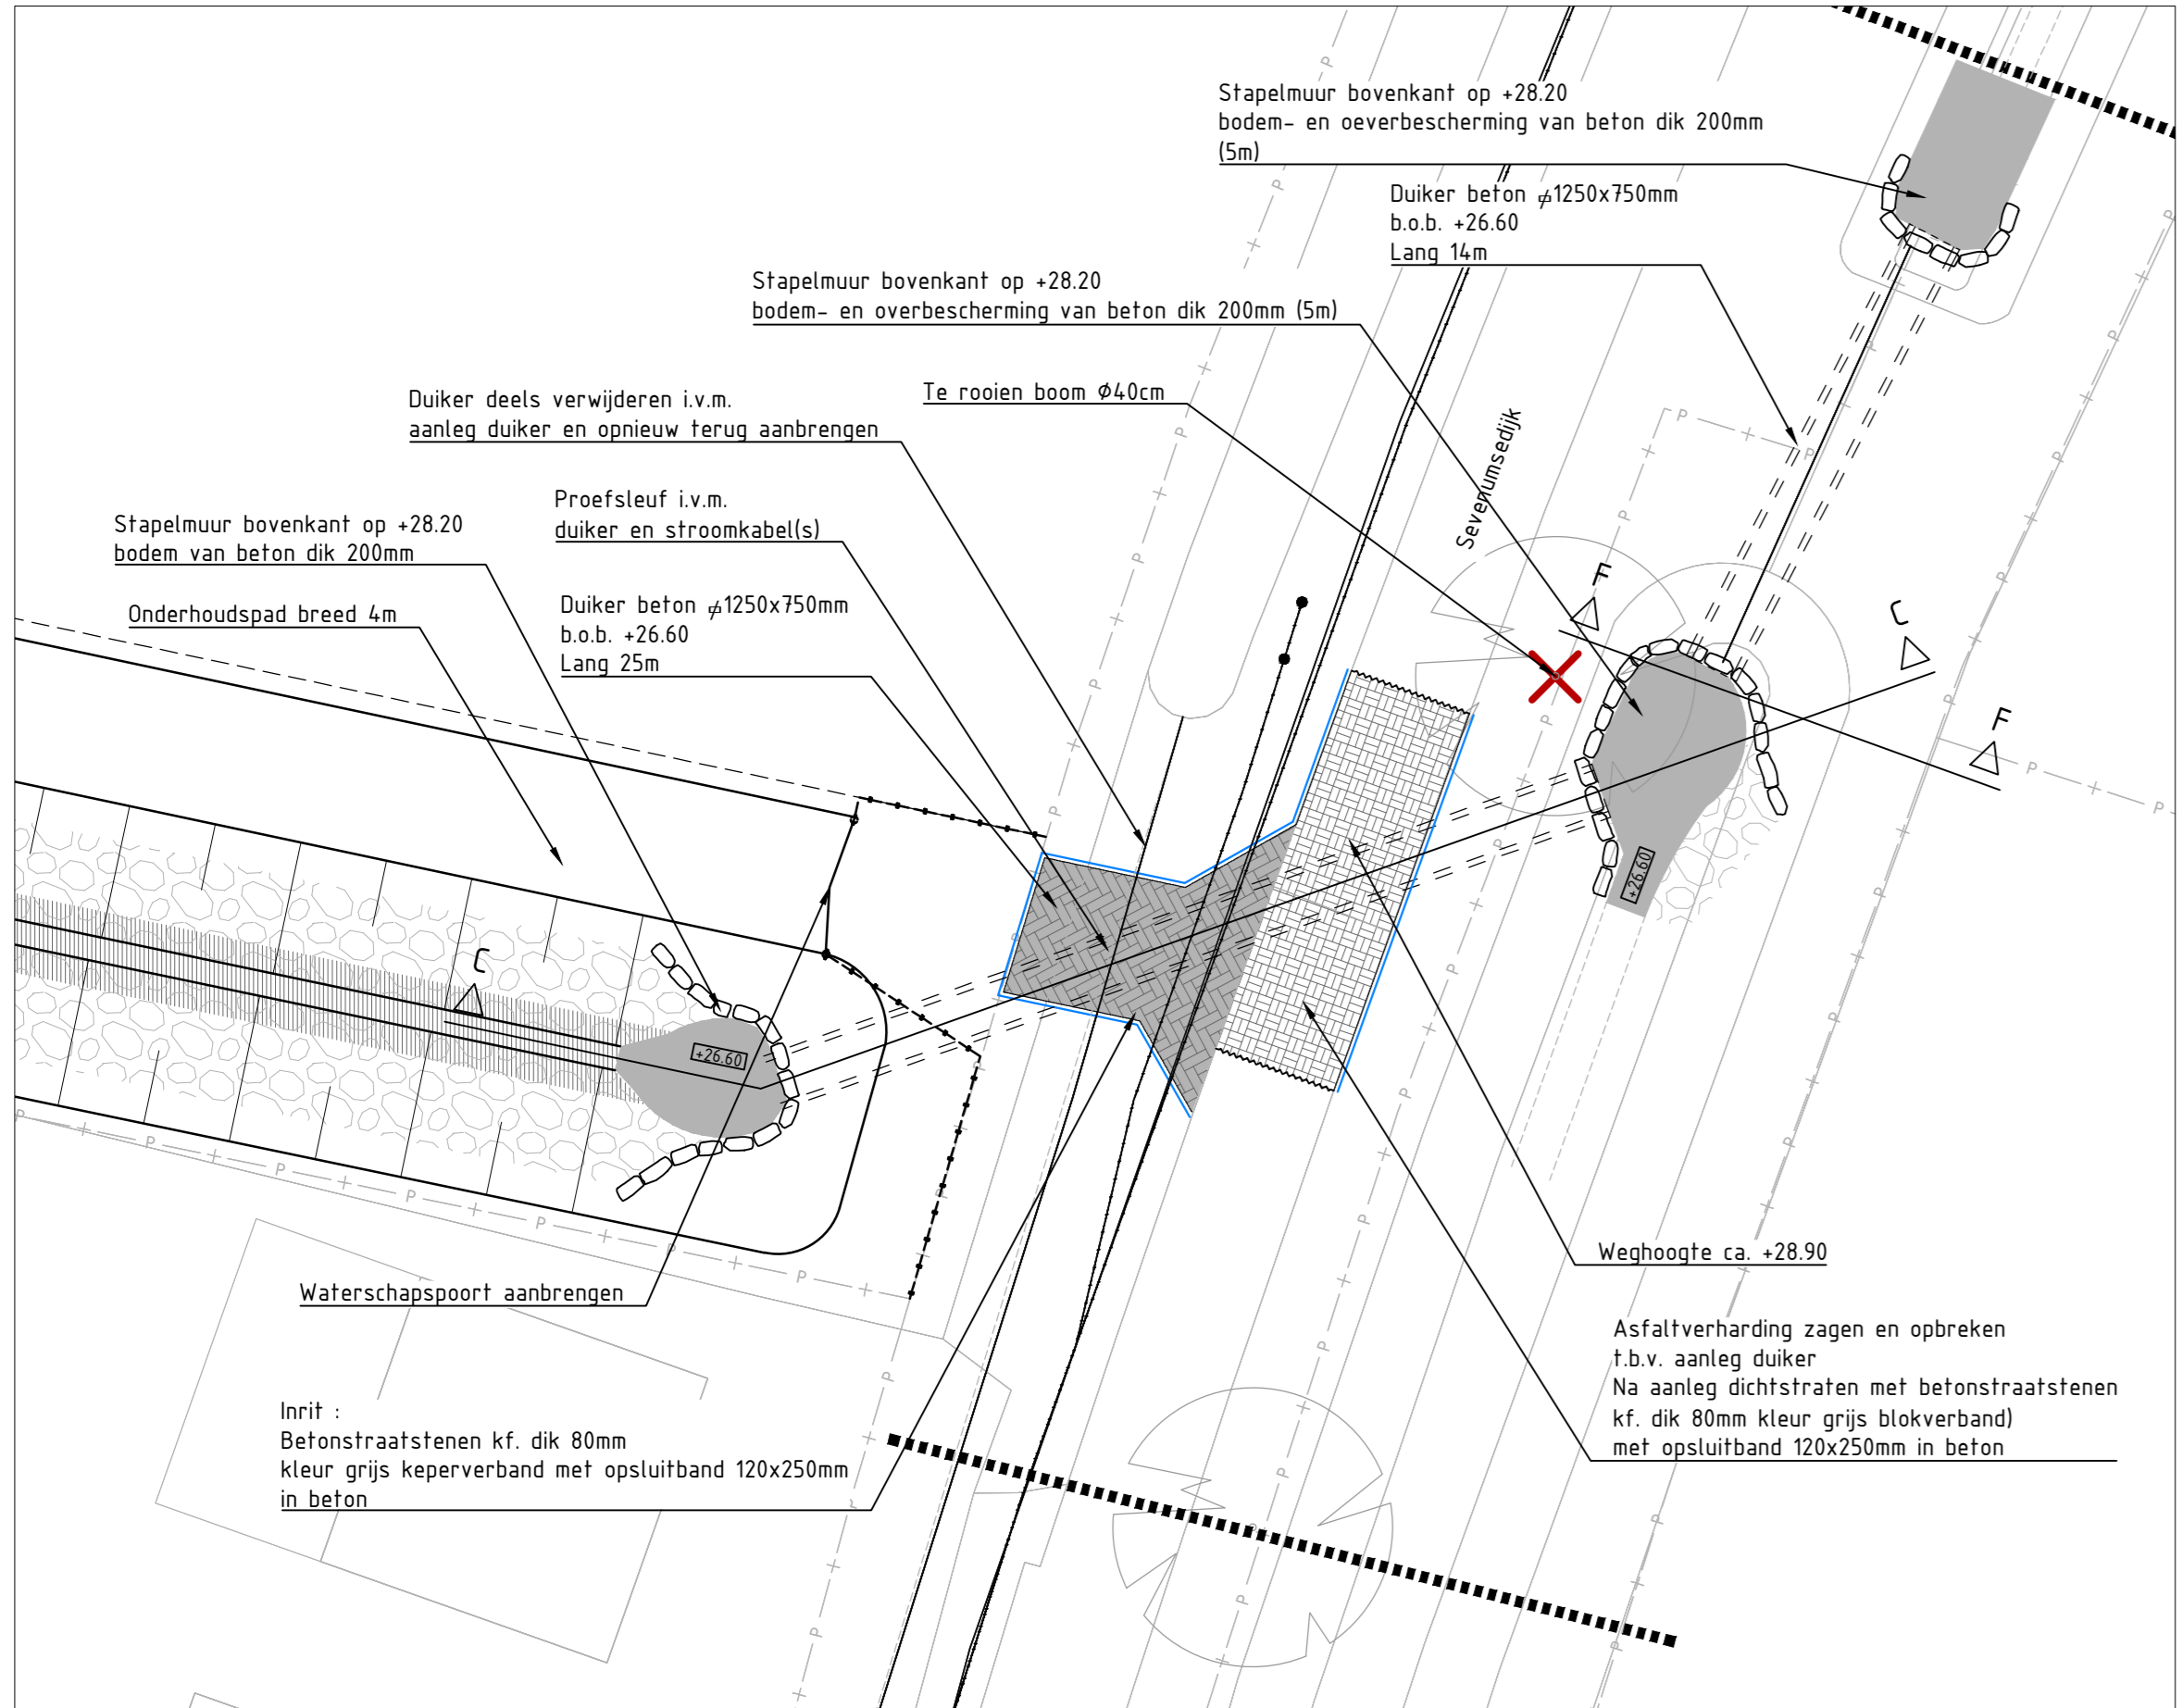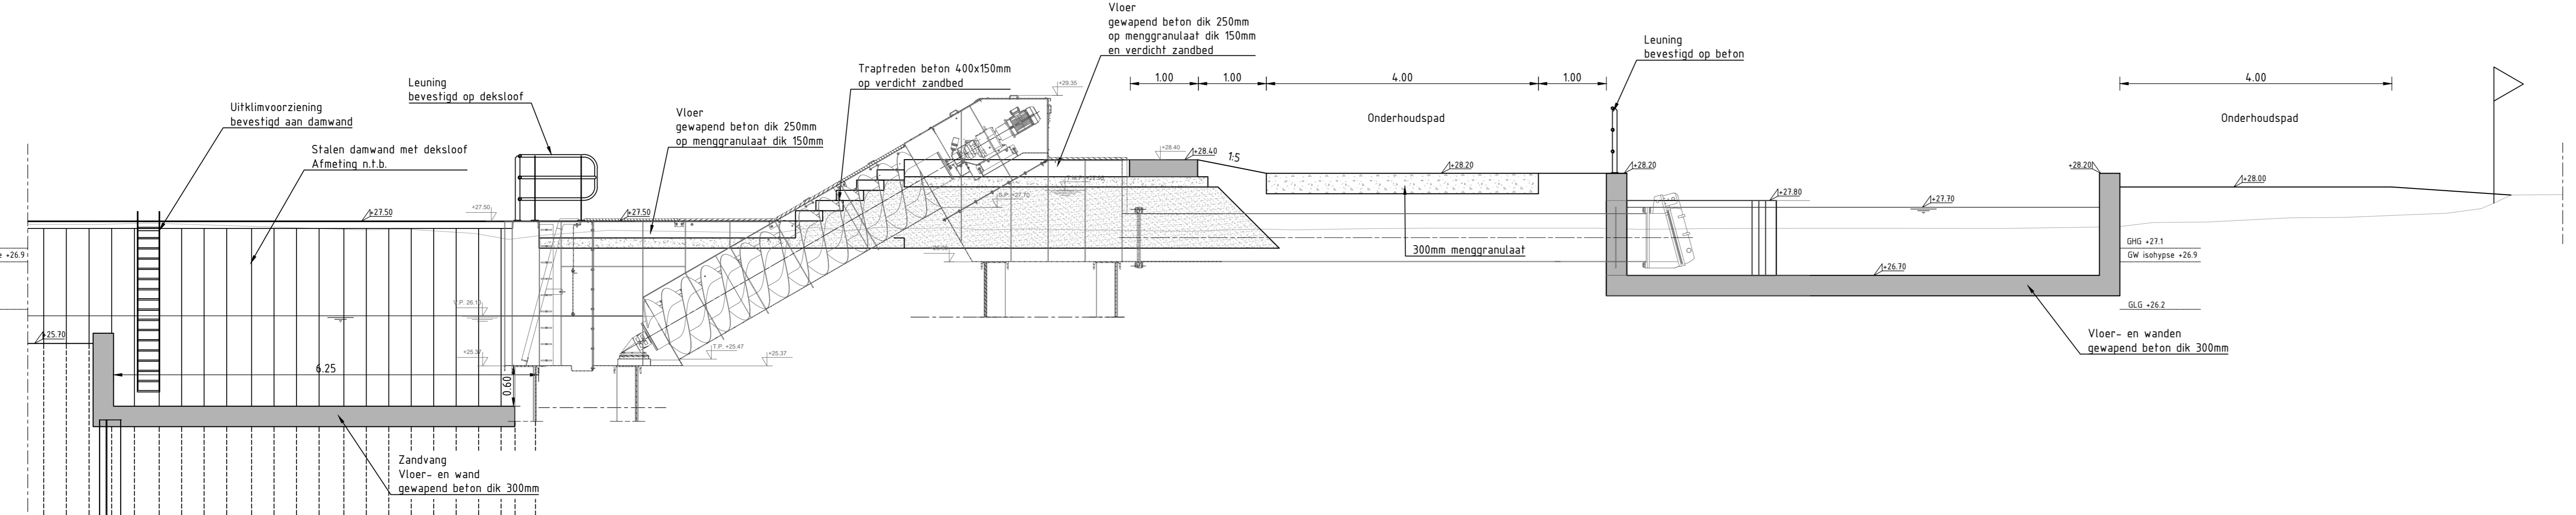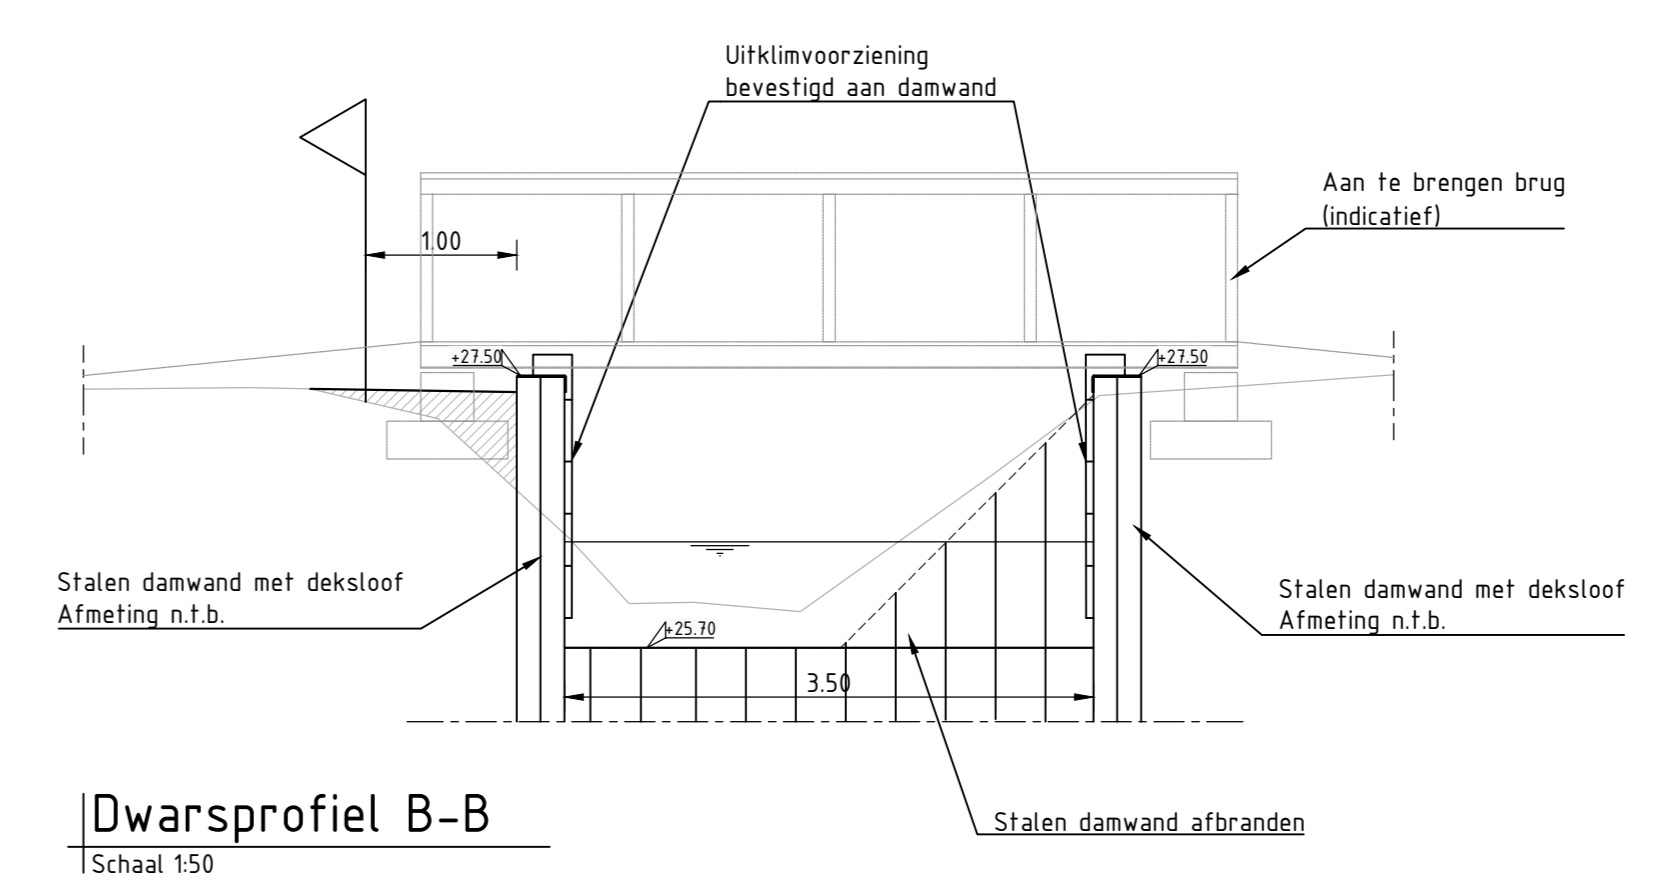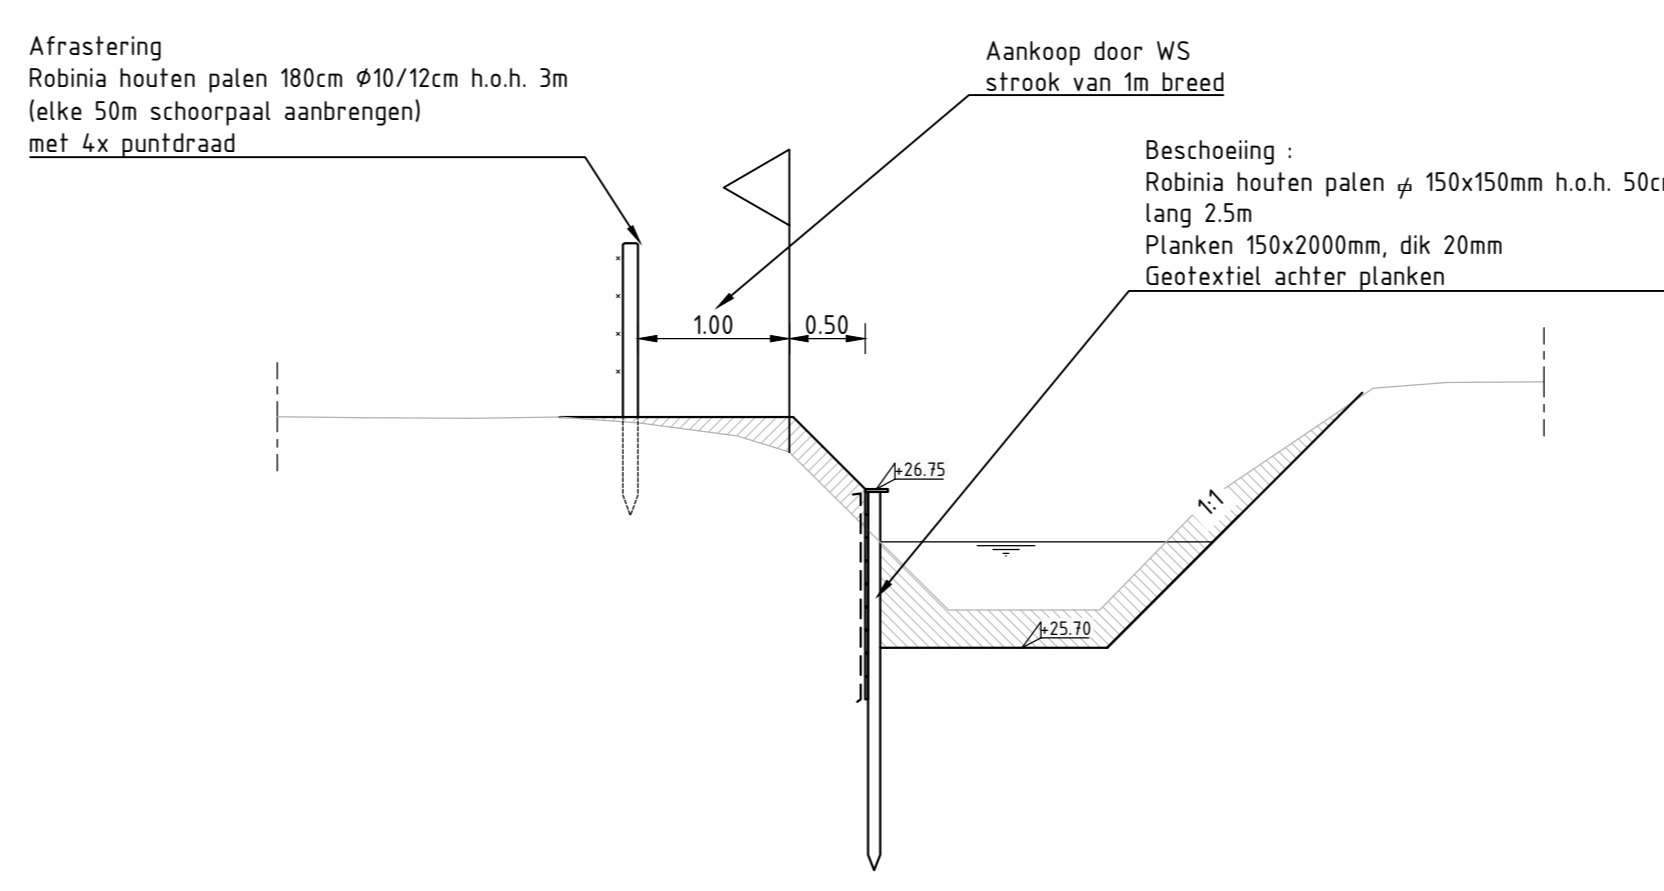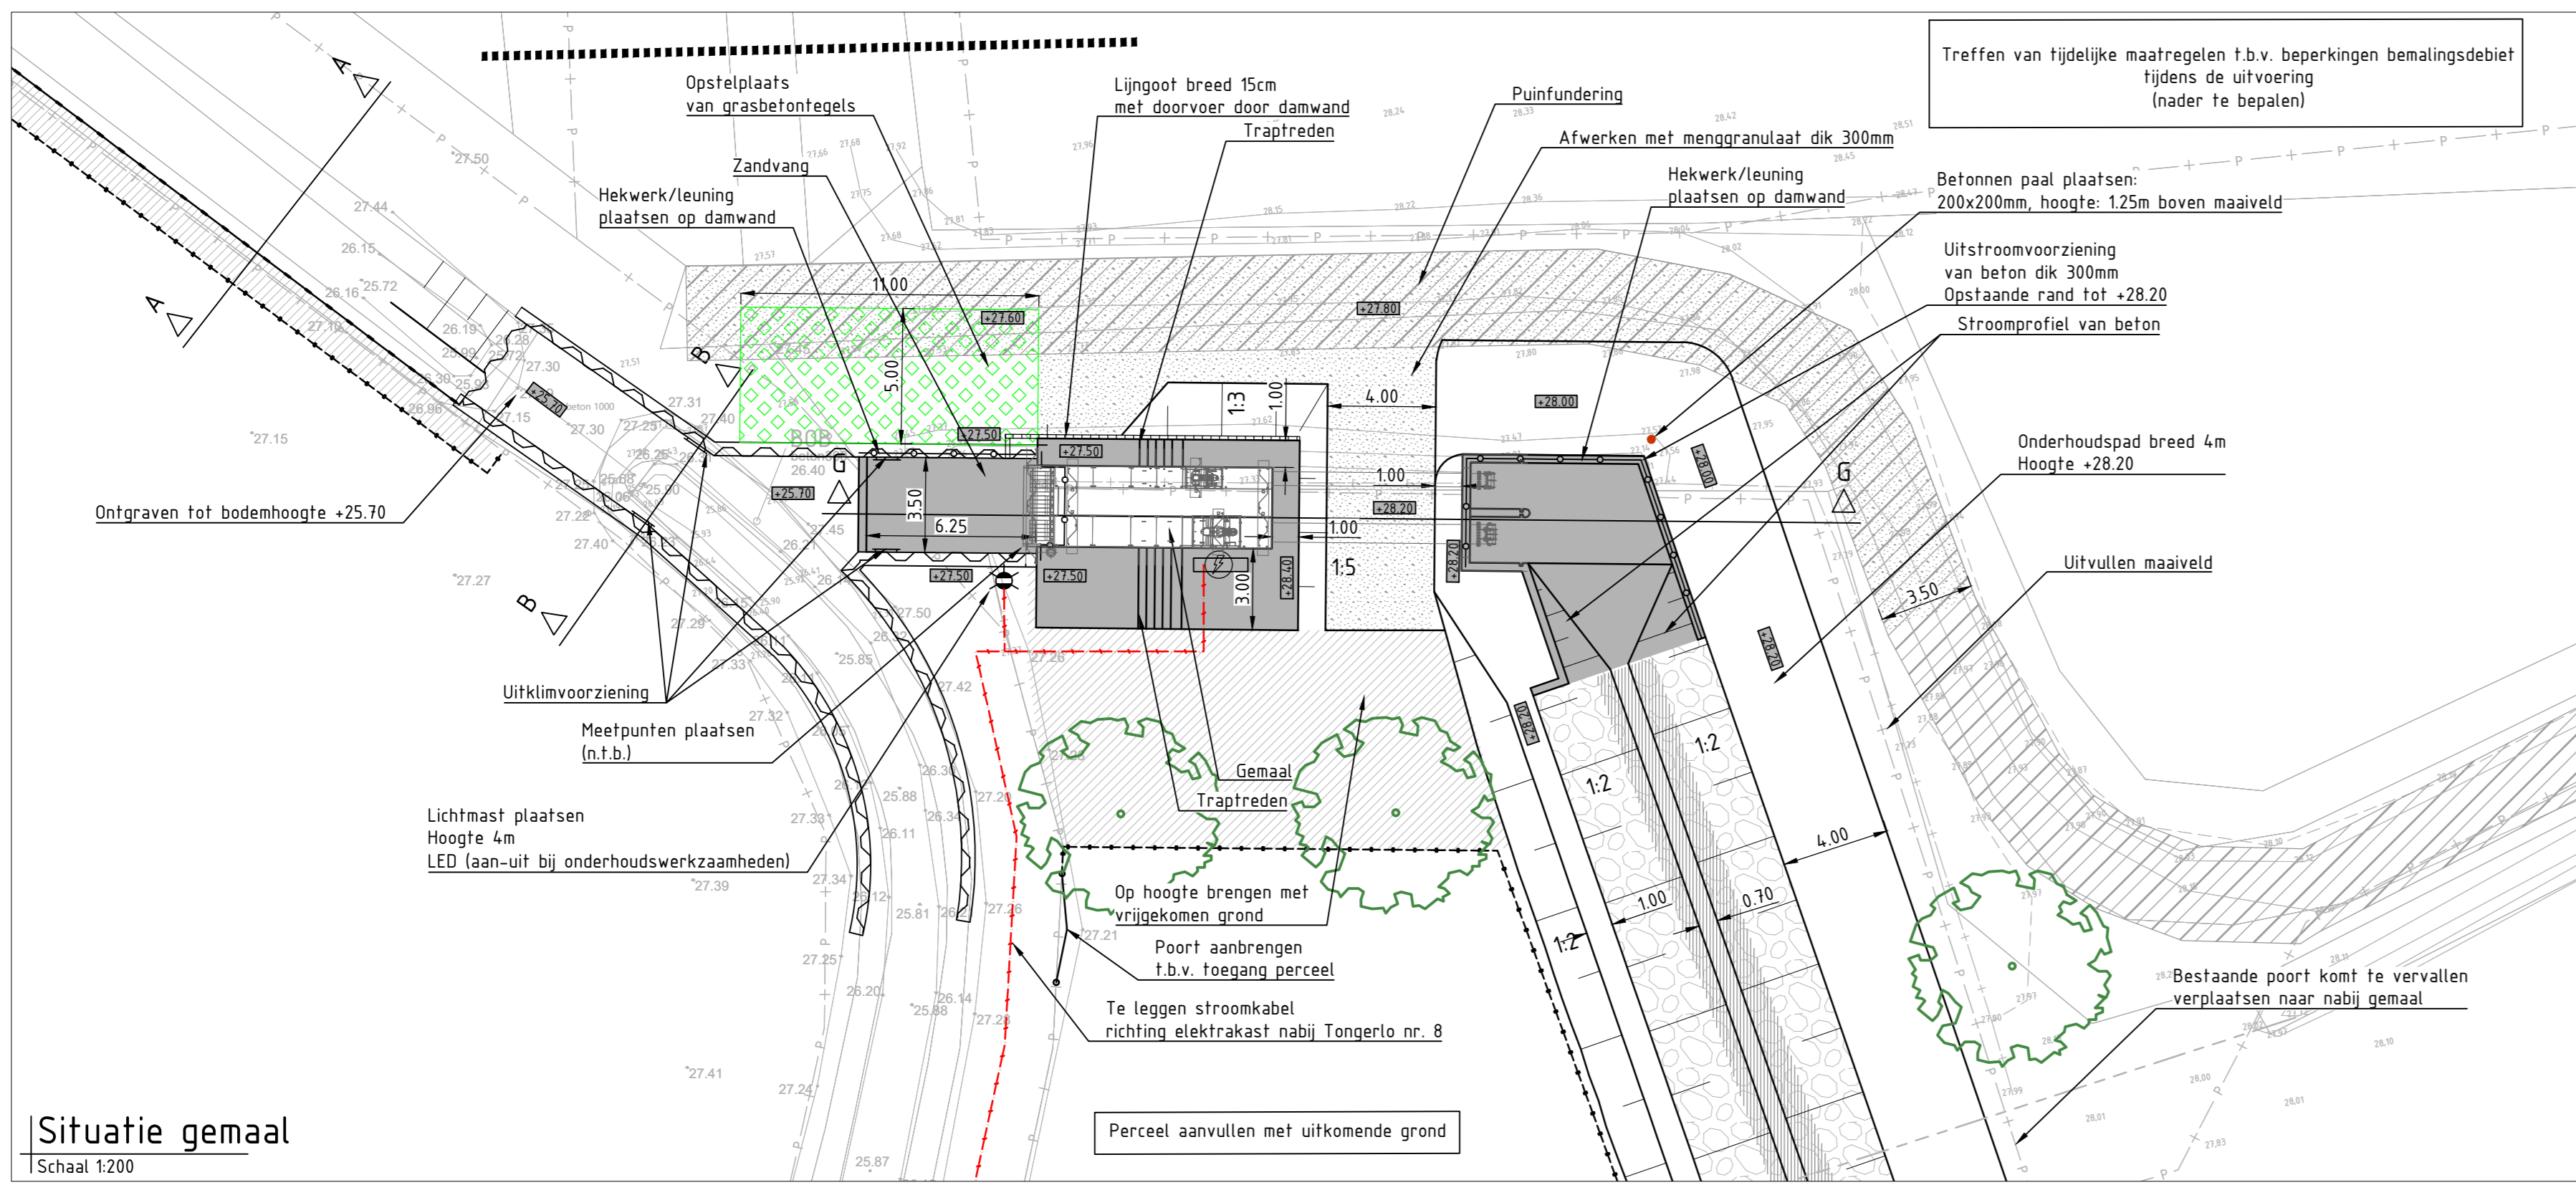

Verklaring

- Werkgrens
- Beschoeiing, zie dwarsprofielen
- Stalen damwand met dekloof (afmeting n.t.b.)
- RVS leuning
- Afrastering houten palen met 4 puntdraden
- Stroomkabel
- Duiker Materiaal en afmeting zie tekening
- Rijplaten
- Beton
- Aanvullen maaiveld
- Betonstraatstenen Afmeting kf. dik 80mm, keperverband
- Betonstraatstenen Afmeting kf. dik 80mm, blokkerband
- Taluds: breksteen 5-40kg dik 30cm, afstrooien met breksteen 45/125mm Afstrooien met teelaarde Bodem: klei klasse 2 dik 500mm
- Menggranulaat dik 300mm
- Opsluitband Afmeting 120x250mm
- Te planten boom, Fladderiep

Verklaring

- Enexis hd gas
- Enexis ld gas
- Enexis middenspanning
- Enexis laagspanning
- Dafakabel
- WHL
- Overig WHL
- Drukriool Gen. Peel en Maas
- Riool vrijverval Gen. Peel en Maas
- Laagspanning (vervallen)
- WHL (vervallen)

8	21-05-2025	Aanpassingen grondzaken			
7	03-04-2025	Aanpassingen d.d. 03-04-2025			
6	13-02-2025	Aanpassingen n.a.v. opmerkingen 11-02-2025			
5	17-01-2025	Aanpassing n.a.v. opmerking 17-12-2024			
4	05-11-2024	Aanpassing gemaal			
3	28-09-2024	Onderhoudspad van zuid- naar noordzijde			
2	03-08-2024	Aanpassingen n.a.v. opmerkingen 22-08-2024			
1	09-08-2024	Aanpassingen n.a.v. opmerkingen 23-07-2024			
0	28-06-2024				
Revisie	Datum	Omschrijving	Opsteller	Par.	Verificatie

Bouwteam gemaal Tongerlo

Onderdeel: Ontwerp details

Opdrachtgever: Waterschap Limburg

Fase: Definitief ontwerp

Projectnummer: WSL129

Takeningsnummer: 2024-1536

Schaal: 1:200

Behorende bij doc. nr.:

088 - 3366333
info@kragten.nl
www.kragten.nl

kragten

