

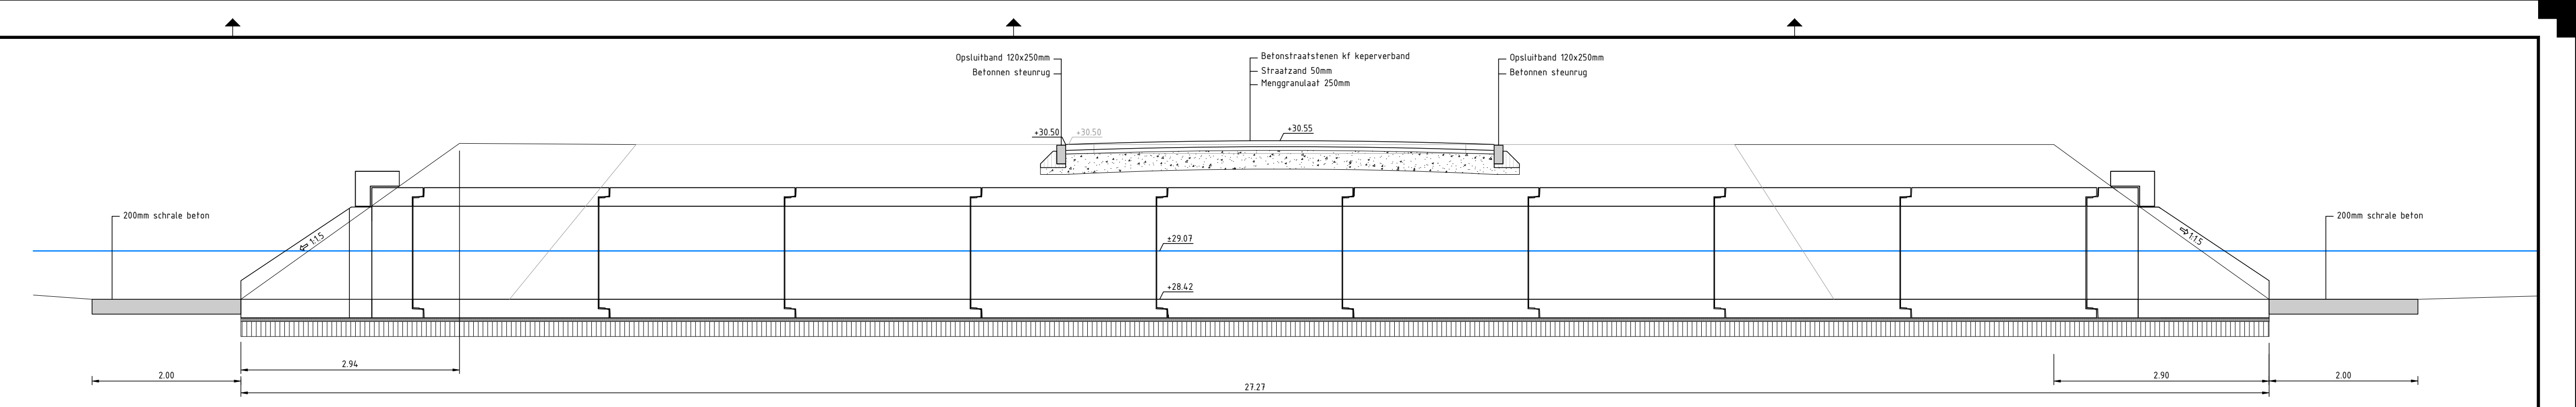
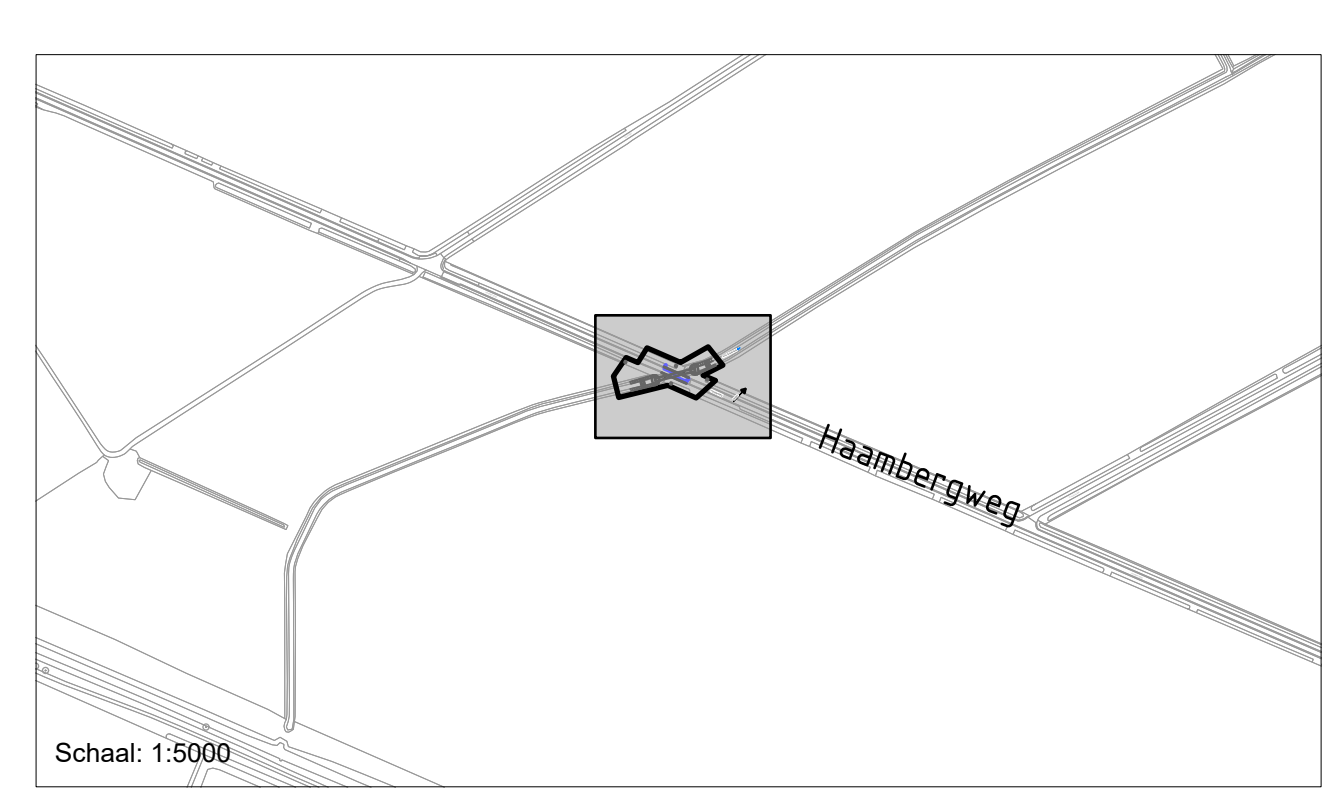




Dwarsprofiel Haambergweg
Schaal 1: 50

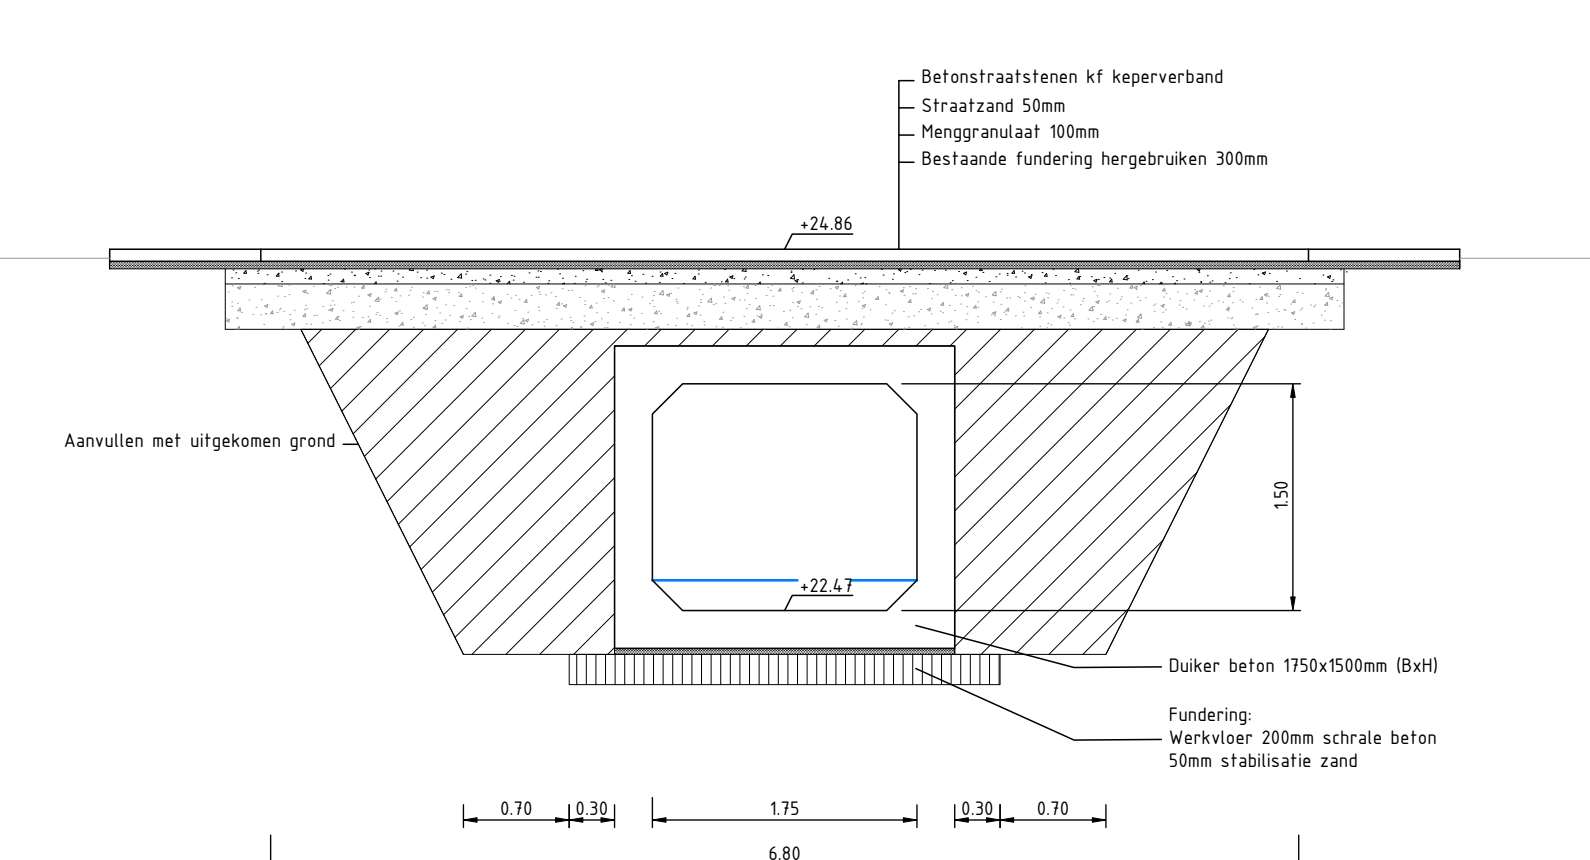


Lengteprofiel Haambergweg
Schaal 1: 50

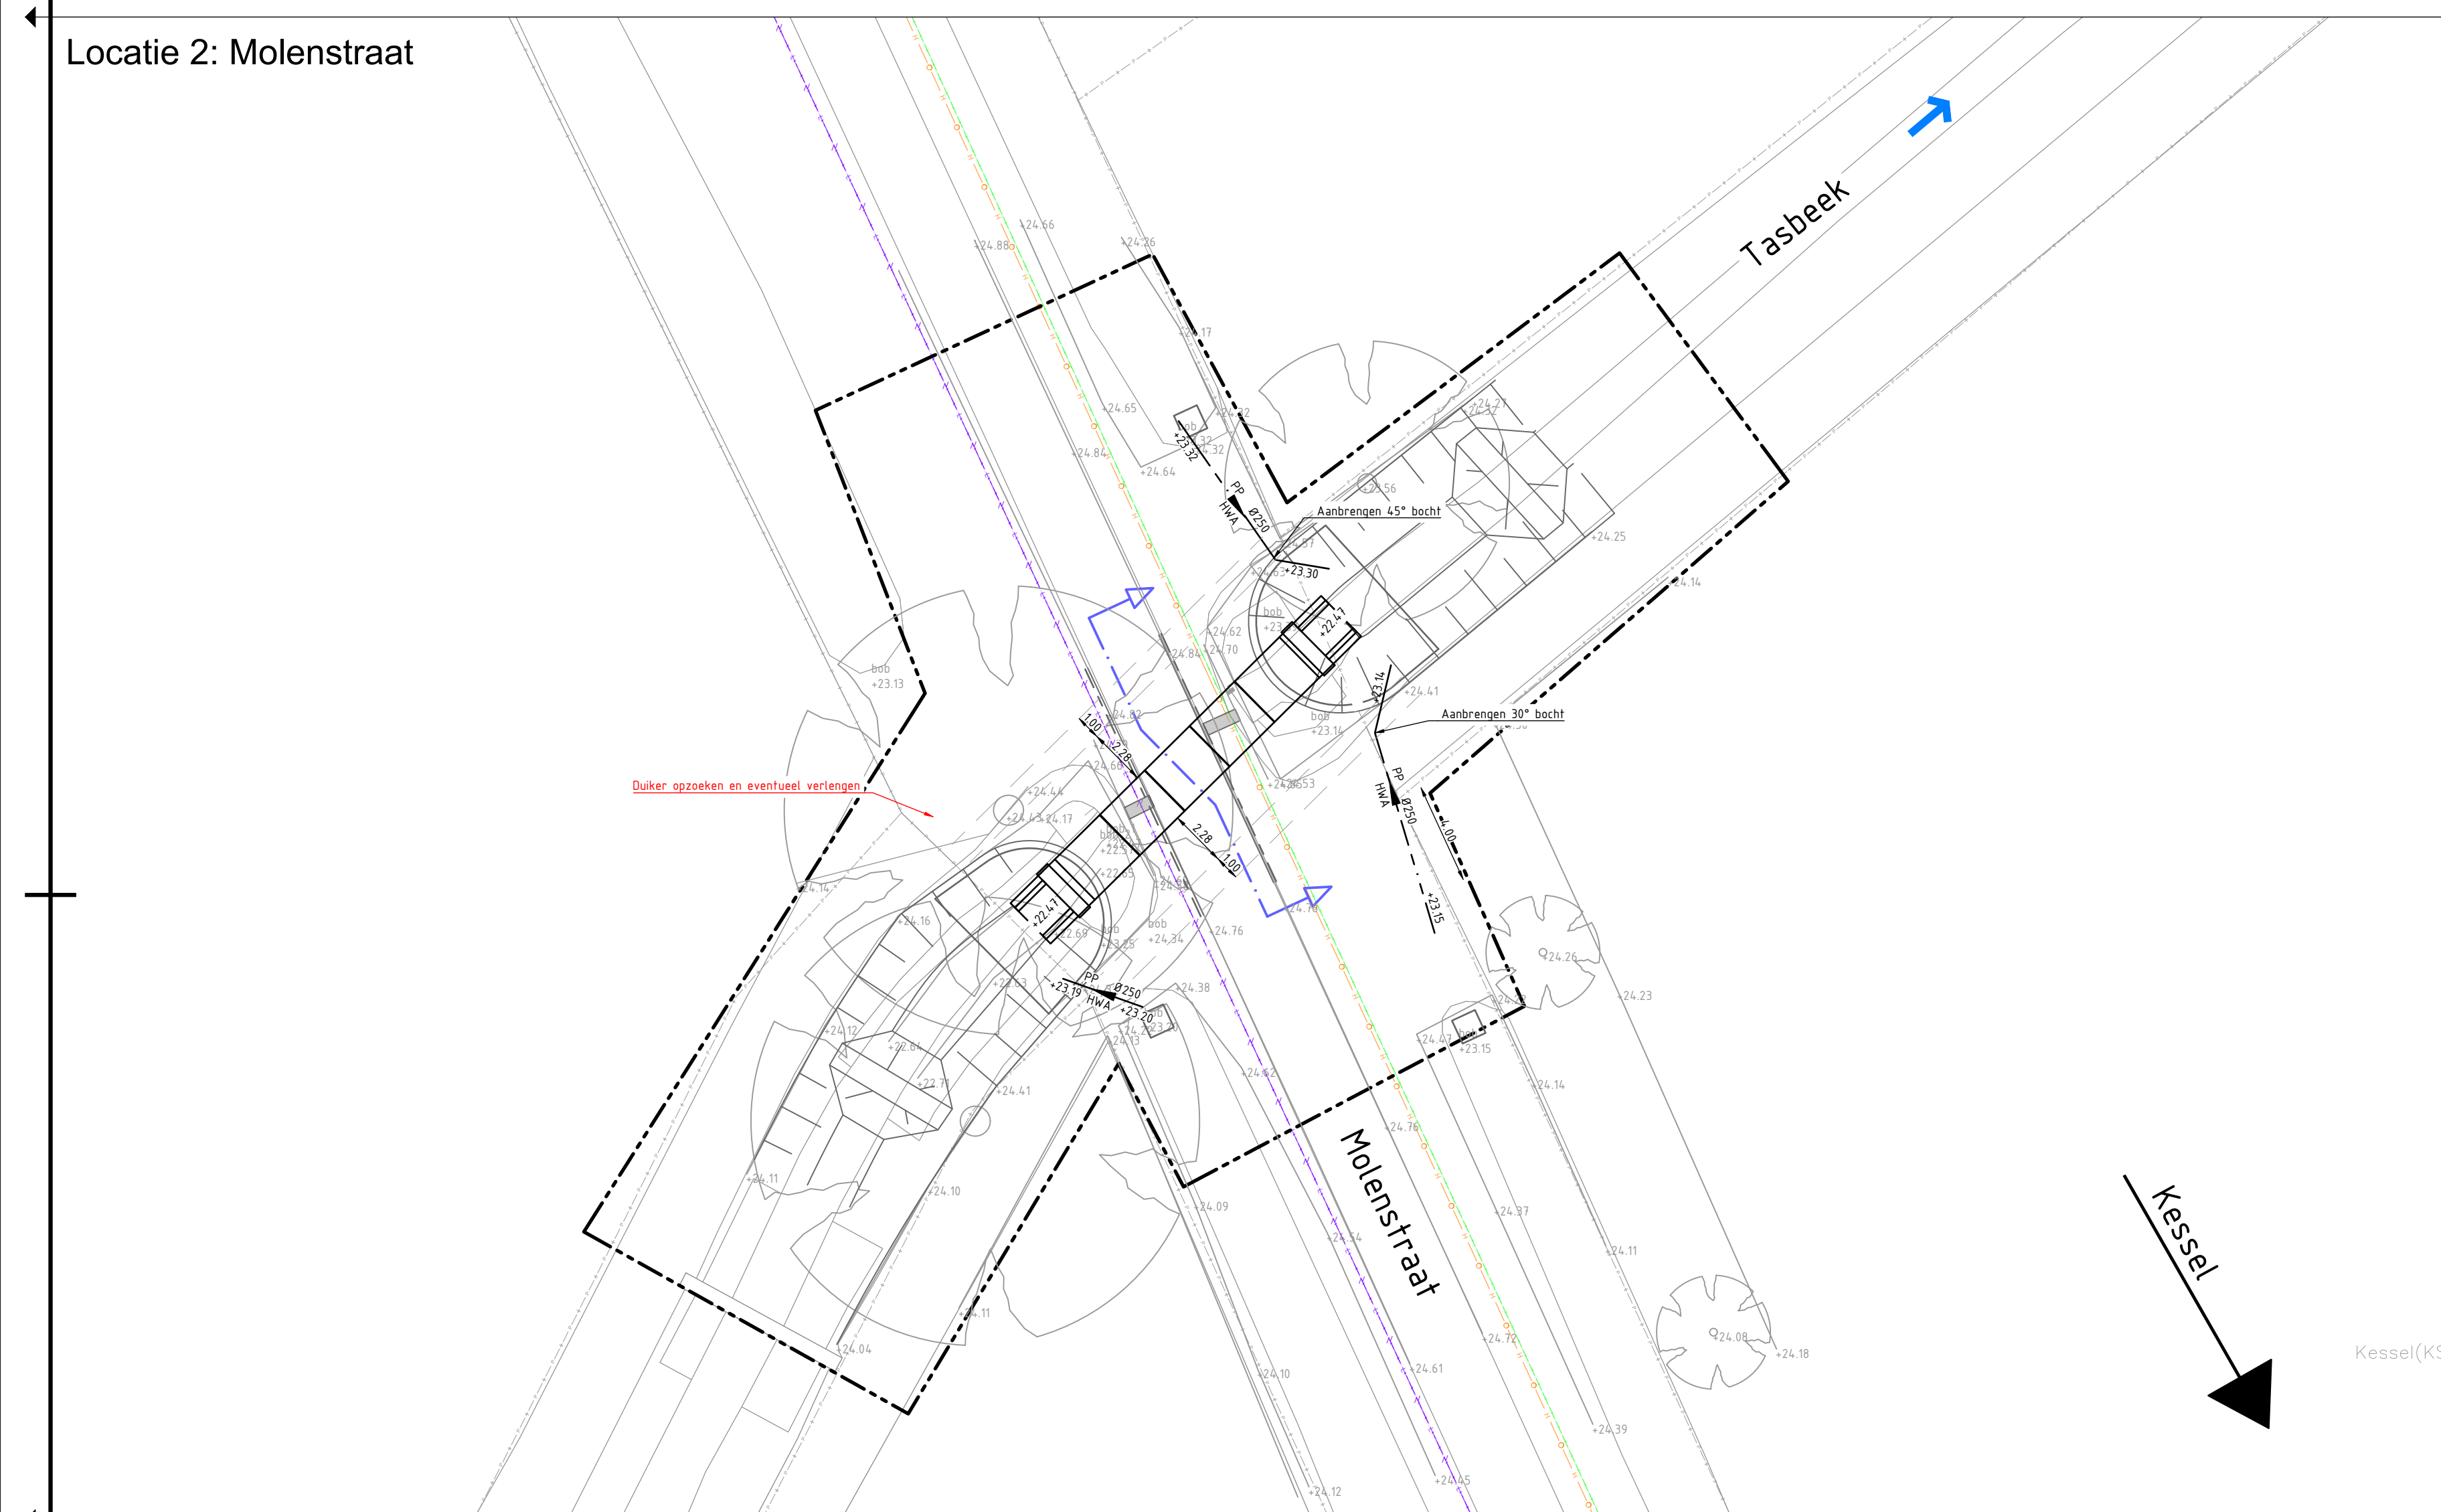



Dwarsprofiel Molenstraat
Schaal 1: 50

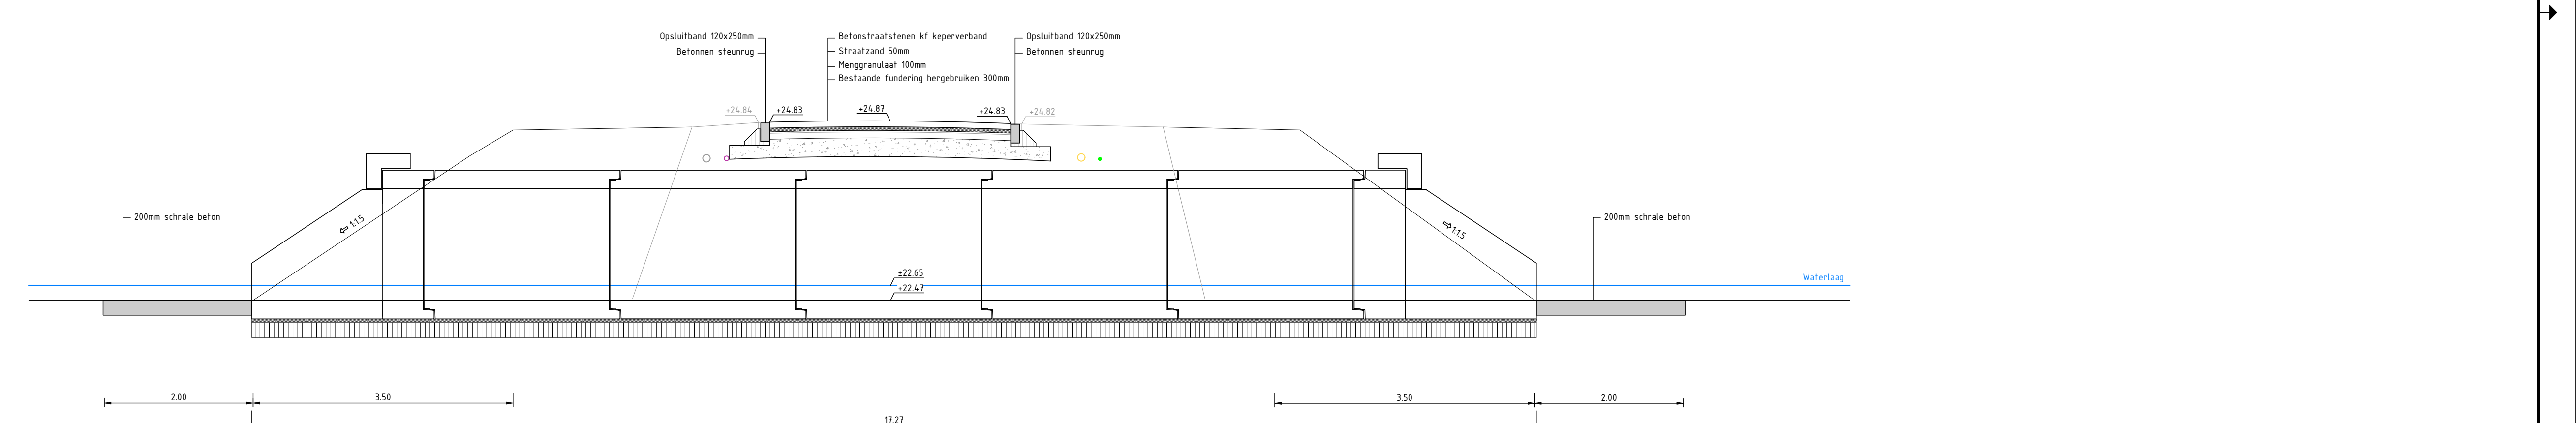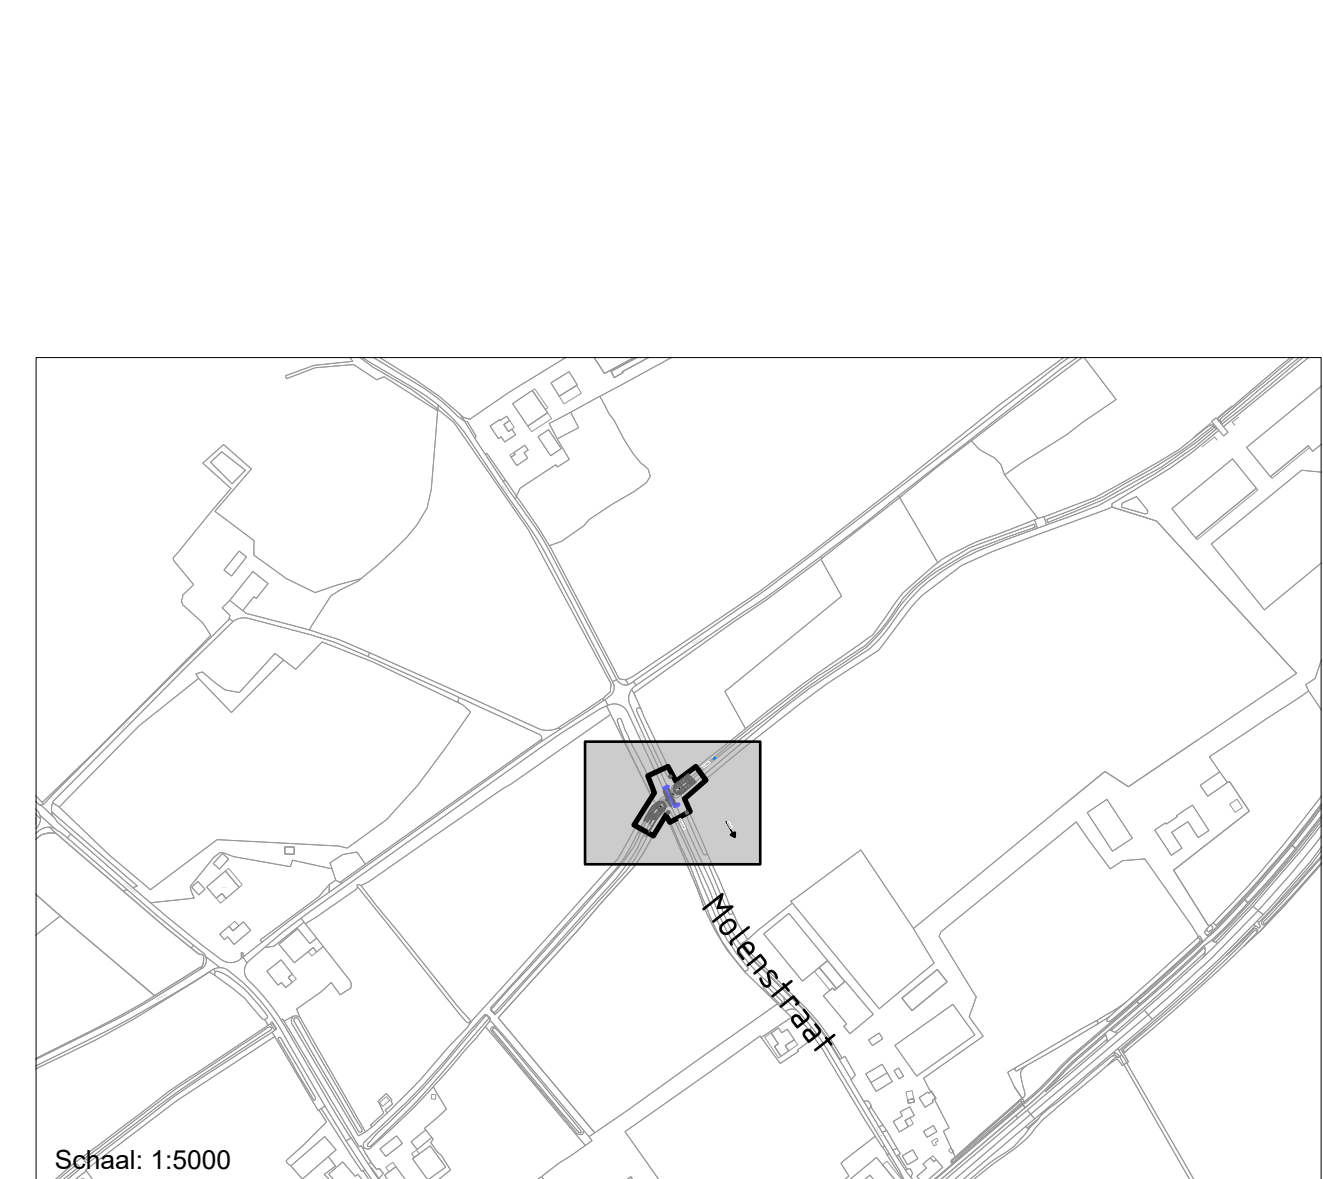

Lengteprofiel Molenstraat
Schaal 1: 50

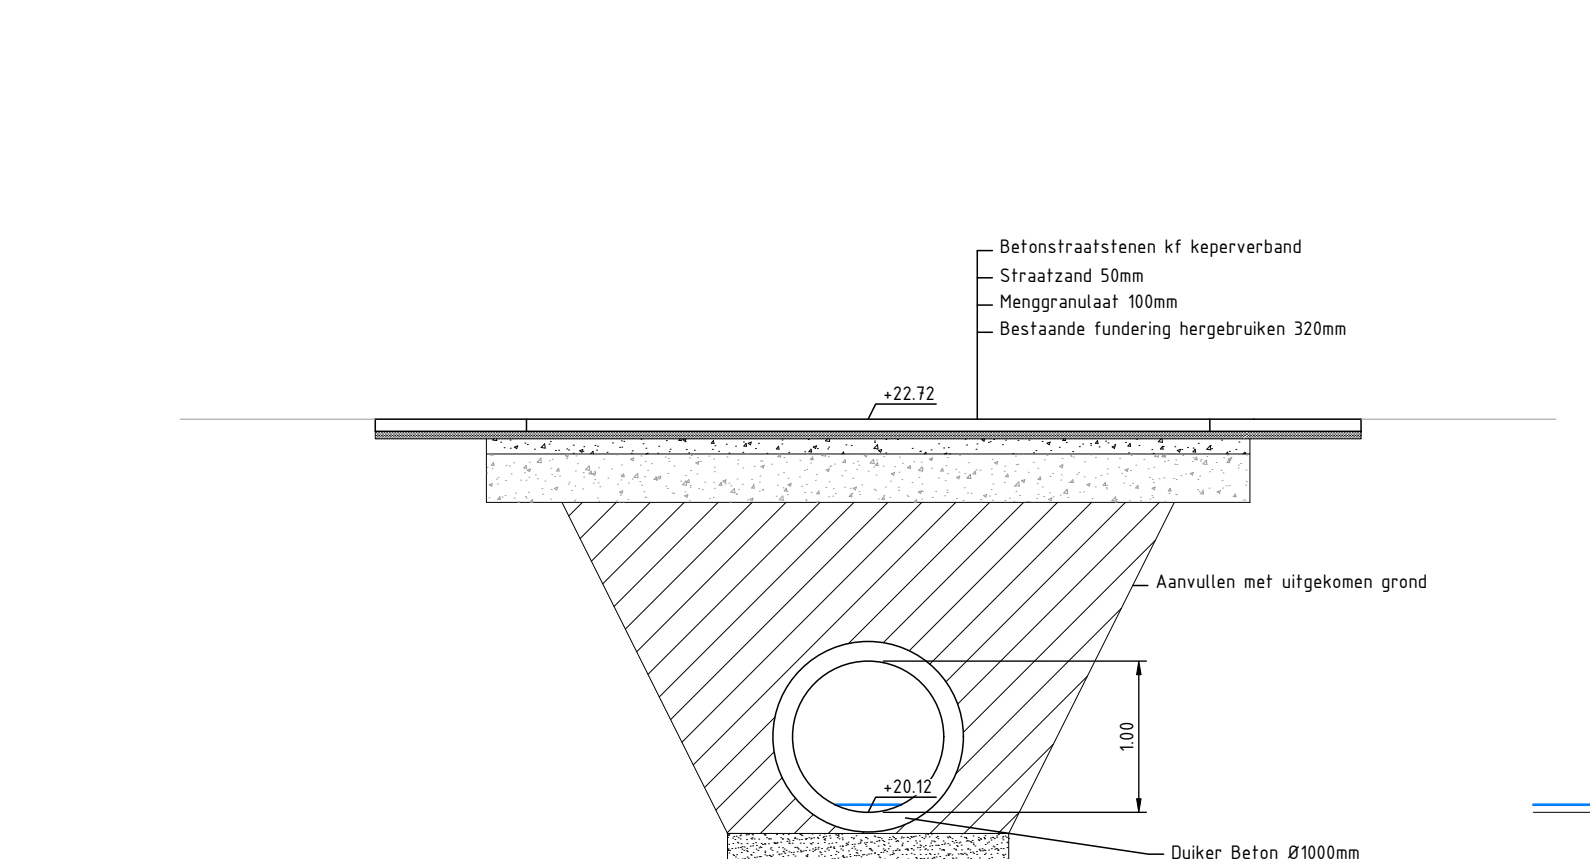

Dwarsprofiel Bosakkerweg
Schaal 1: 50

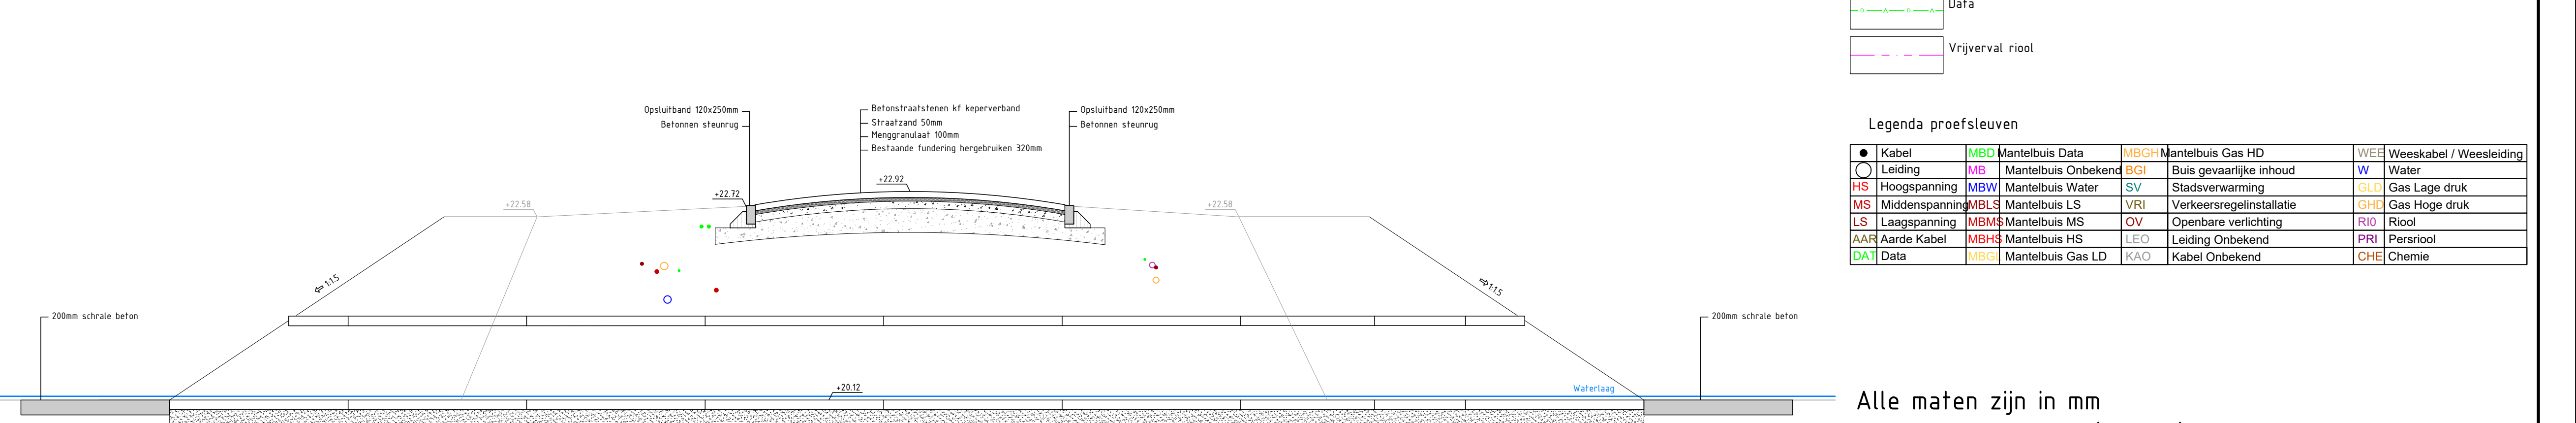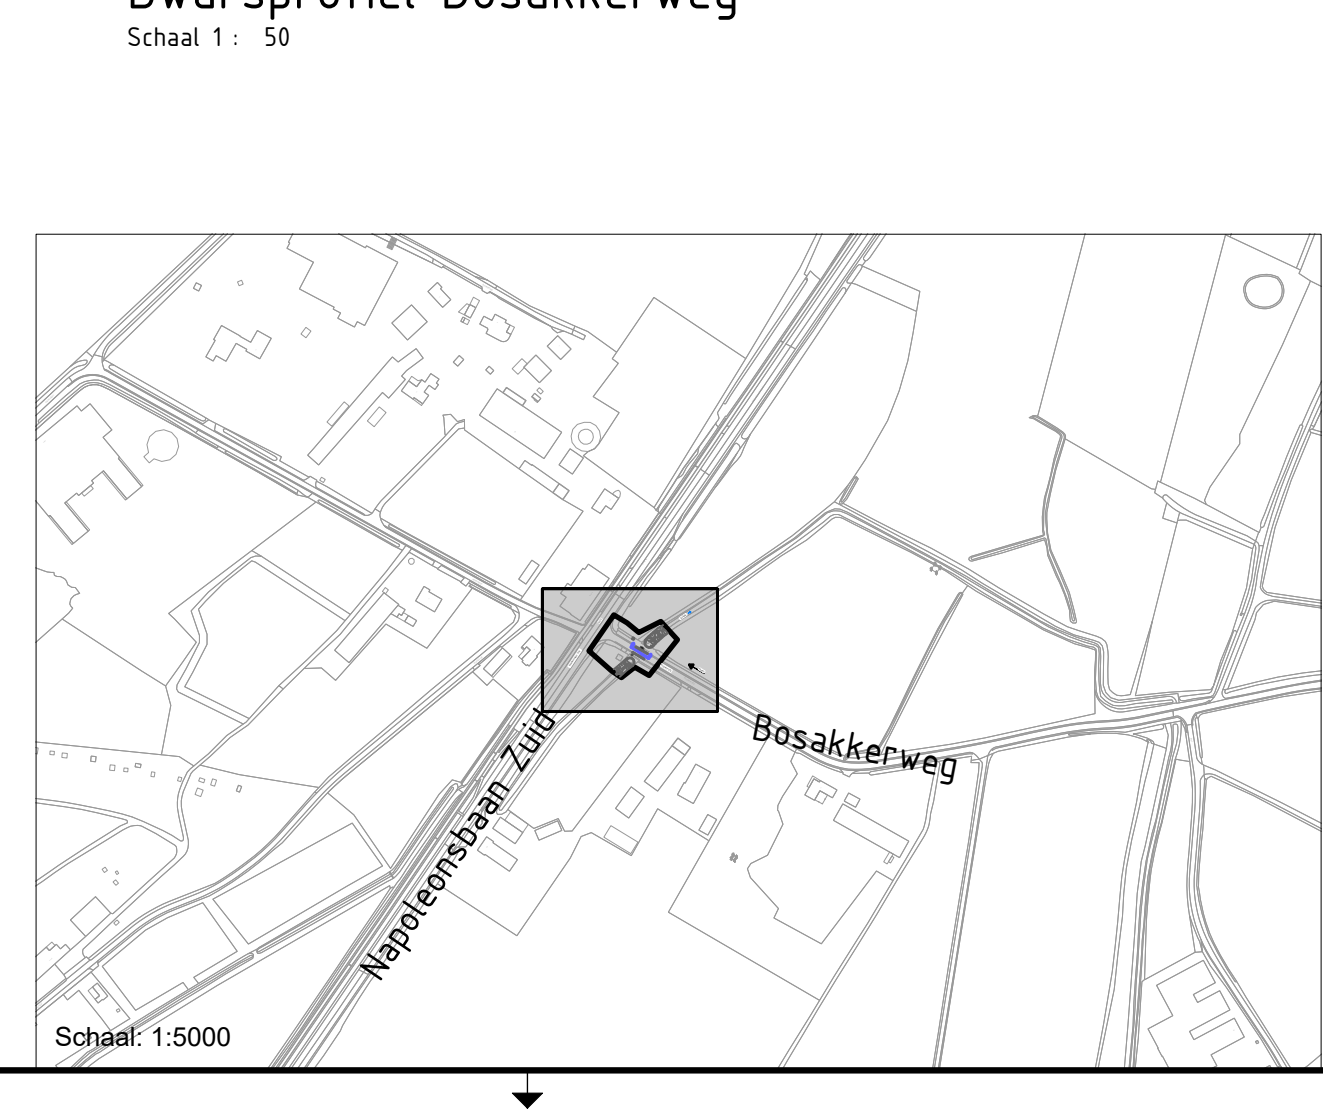

Schaal 1: 50

Legenda

- Werkgrens
- Perceelsgrens
- PKW, auto, fiets, voetpad Aanbrengen HW4-riool, met materiaal, diameter, stroomrichting en bob's
- Aanbrengen duiker met bob's
- Stief
- Proefsleuf locatie

Legenda bestaande kabels en leidingen

- Gas hoge druk
- Gas lage druk
- Waterleiding
- Middenspanning
- Laagspanning
- Data
- Vrijval riool

Legenda proefsleuven


Alle maten zijn in mm
Breedte x Hoogte x (Lengte)

infra20 ontwerp & advies
Kruizersveld 89
5603 AP Venray
www.infra20.nl
info@infra20.nl

Vervanging drie duikers
Opdrachtgever: Gemeente Peel en Maas

Onderdeel: Ondergrondse situatie Toevoeging: -
Ontwerpfase: Definitief ontwerp Versie: C

Projectnummer: 026-008
Gekend door: 01 mei 21
Blad: 1 van 11

Papermaat: A3 (341x595mm)
Datum: 24-04-2025
Schaal: 1:200 - 1:50

Tweevorm: 026-008-00-03-Ondergrondse-C-2

Gemeente Peel en Maas