


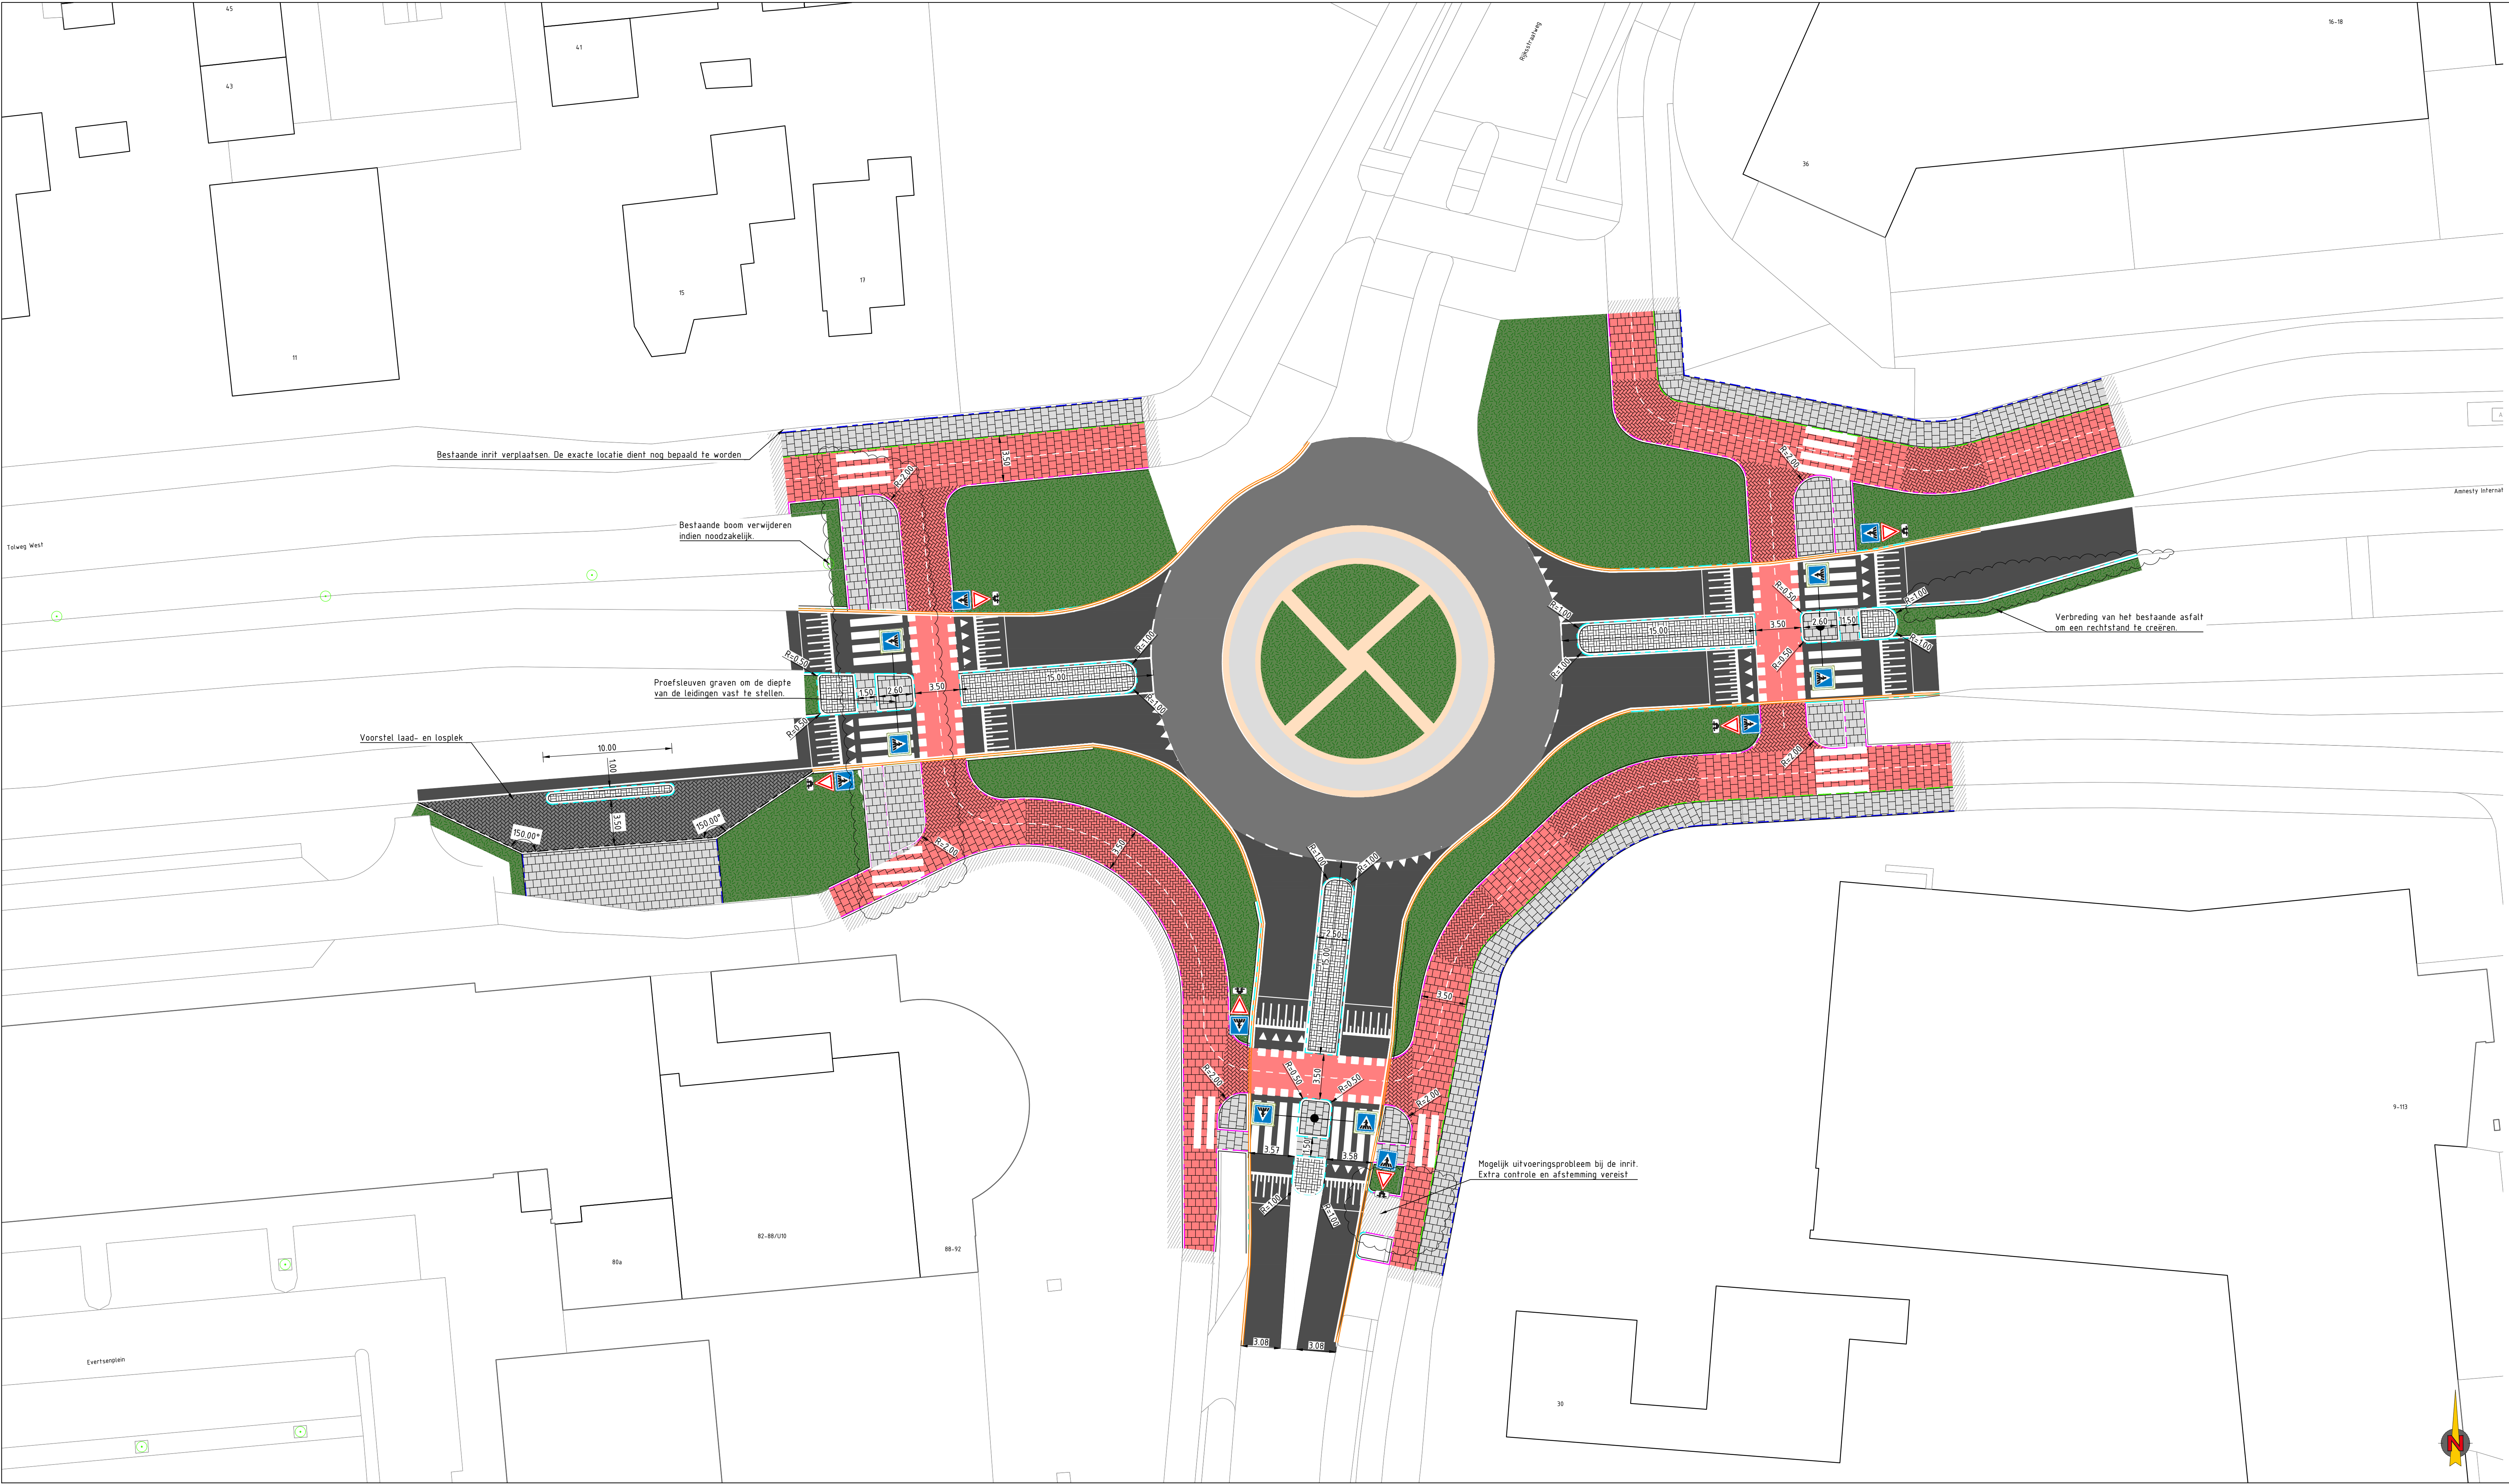

Legenda

Aanbrengen asphalt, kleur zwart

Aanbrengen asphalt, kleur rood

Aanbrengen tegels 300x300x60, kleur rood

Aanbrengen BSS, kleur rood

Aanbrengen BSS, kleur grijs

Aanbrengen tegels 300x300x60, kleur grijs

Bepianting

Herstraten

Bestaand asphalt handhaven

Aanbrengen blokmarkering

Aanbrengen haaiantanden

Aanbrengen 1-1 streep

Aanbrengen doorgetrokken streep

Aanbrengen zebrapad markering

Aanbrengen markering plateau

Aanbrengen goot

Aanbrengen opsluitband

Aanbrengen gazonband

Aanbrengen trottoirband 130/150x250

Aanbrengen trottoirband 180/200x250

Aanbrengen opsluitband 150x250

Aanbrengen LED-portaal

Maten in meters, materialen in mm

Hoogtematen in meters t.o.v. N.A.P.

0


4

8

12

16

20m

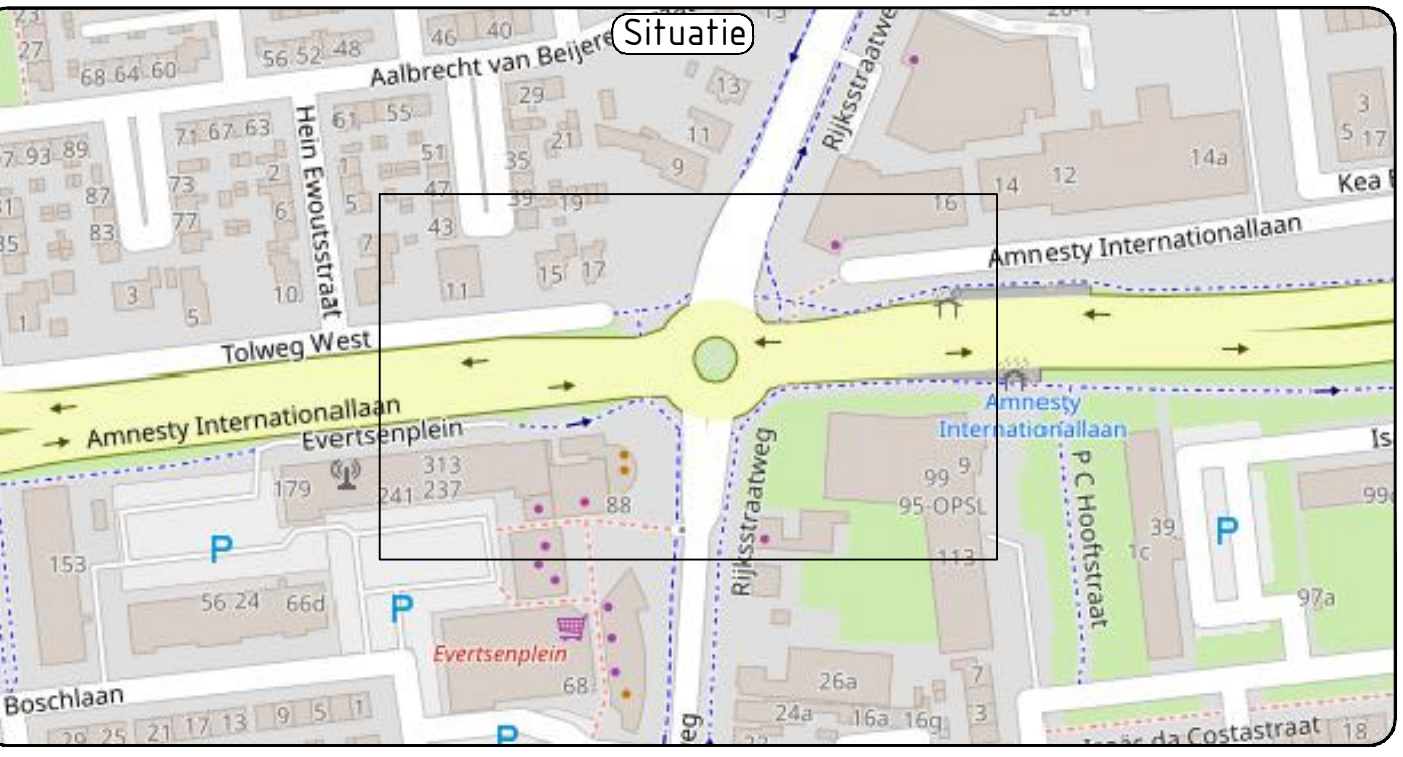

100	Eerste opzet	MMK	RJA	RIA	26-02-25
Verste	Geschieding	Get	Sec	Geods	Datue

h

van gelder

gemeente

voorne

aan zee

Rotonde Al-Laan Rijksweg

Inrichtingstekening

Behoort bij

Blad:

van

Formaat:

1188x594mm

Schaal:

1:200

Projectnummer:

ZR24025-005

Contractnummer:

ZR24025-005

Status: Concept

Verste: 1.0

Tekeningnummer: ZR24025-V0-IR-500

0:\AANNW\LEI\01 Werken in uitvoering\ZR24025 Groot asfaltonderhoud Voorne aan zee 2024-2027\241 Beelodrachten\ZR24025-005 Rotonde Al-Laan Rijksweg\221 Ontwerp\01 Ontwerp\02 Tekeningen\ZR24025-V0-IR inrichtingstekening.dwg