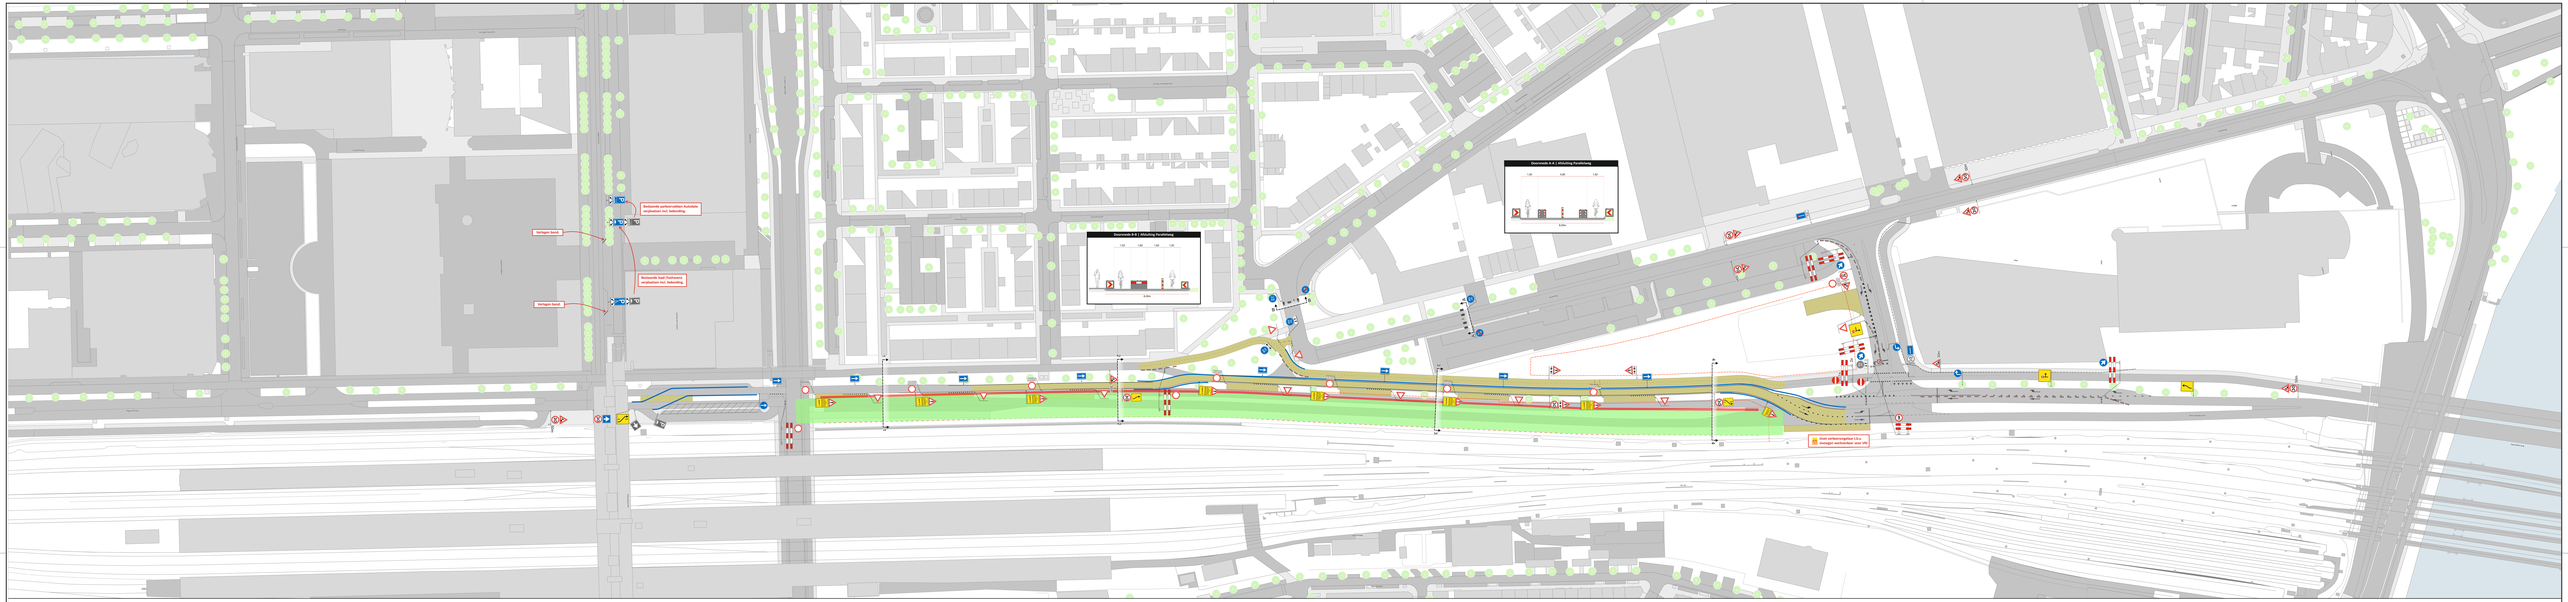

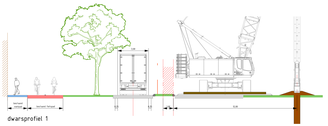

dwarsprofiel 1

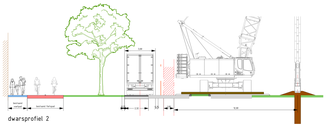

dwarsprofiel 2

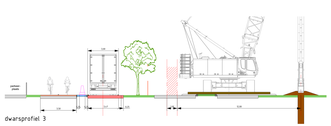

dwarsprofiel 3

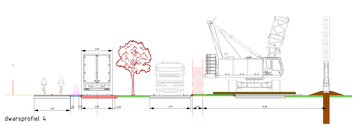

dwarsprofiel 4

LEGENDA

- Afsluitelementen / verkeersbuigen
- Tijdelijke verkeersmaatregelen
- Wisselende verkeerslichten
- Hindernis / Afgesloten weg/pad
- Blacktop
- Wisselende verkeersregelaar
- Bouwhekken
- Bestaande verkeersgrond



