


Detail 1

Detail 1

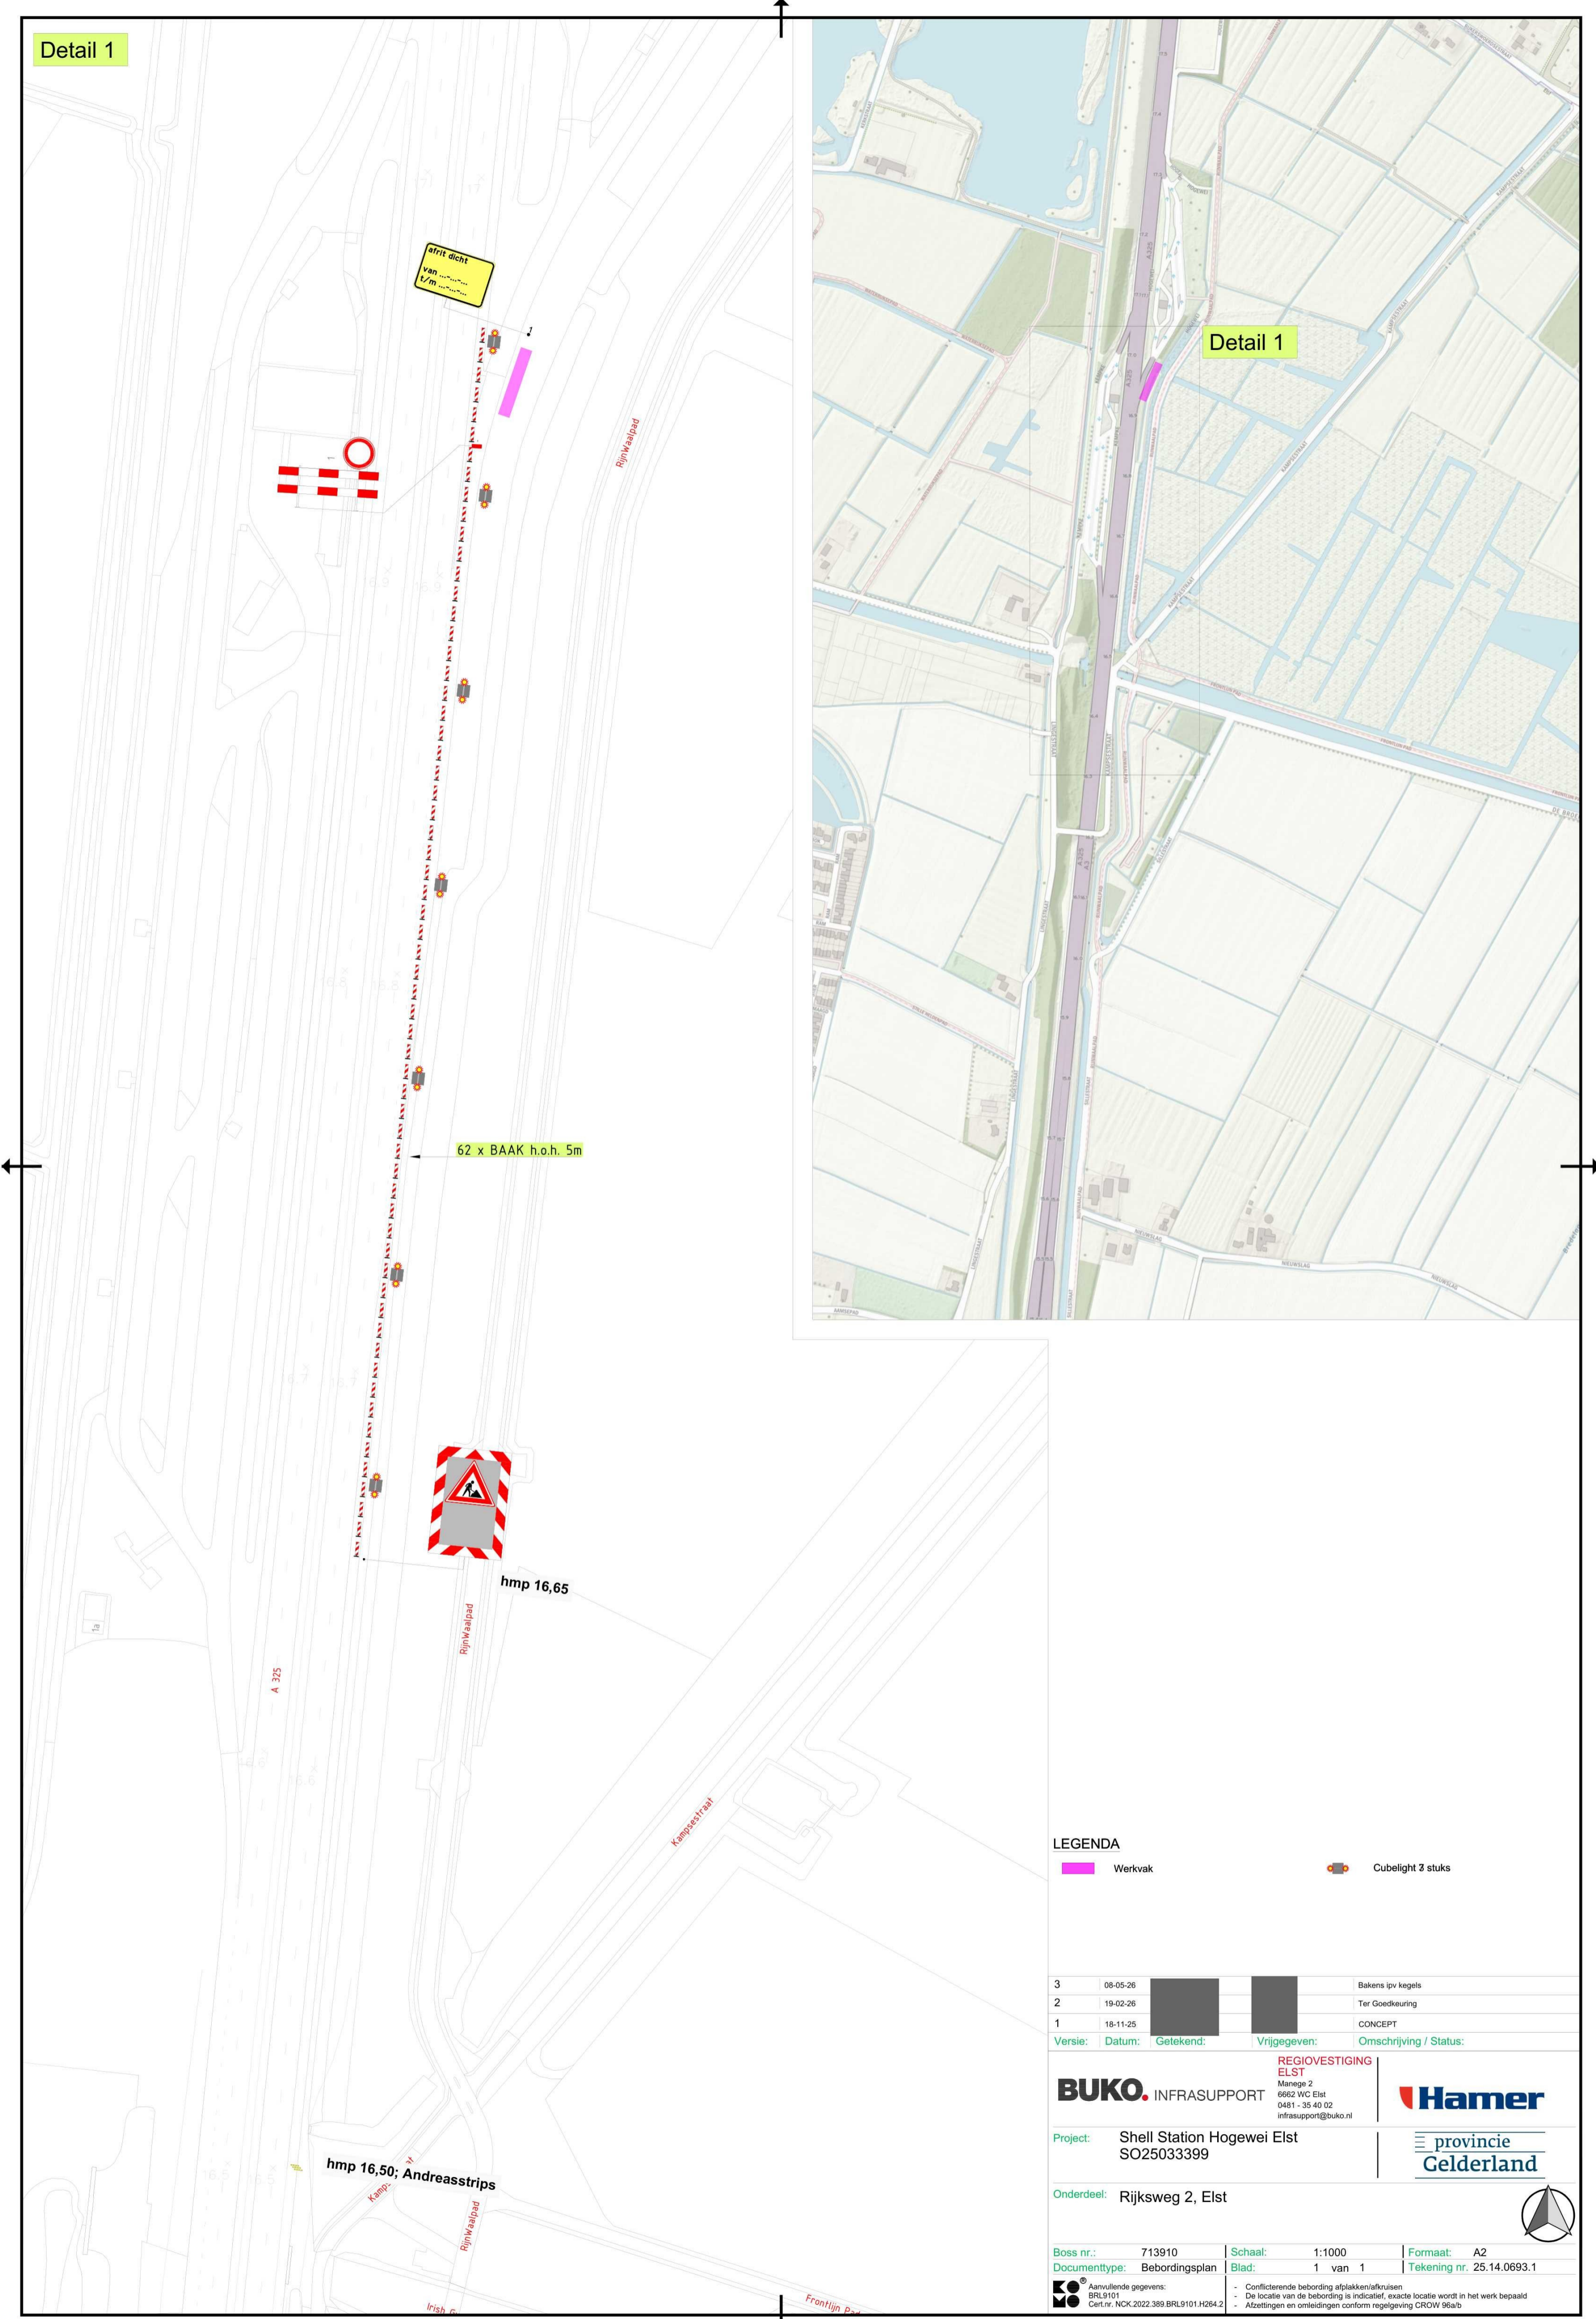

LEGENDA

- Werkvak
- Cubelight 3 stuks

3	08-05-26		Bakens ipv kegels
2	19-02-26		Ter Goedkeuring
1	18-11-25		CONCEPT
Versie:	Datum:	Getekend:	Vrijegeven:
			Omschrijving / Status:

BUKO. INFRASUPPORT
 REGIOVESTIGING ELST
 Manège 2
 6662 WC Elst
 0481 - 35 40 02
 infrasupport@buko.nl



Project: Shell Station Hogewei Elst
 SO25033399



Onderdeel: Rijksweg 2, Elst

Boss nr.:	713910	Schaal:	1:1000	Formaat:	A2
Documenttype:	Bebodingsplan	Blad:	1 van 1	Tekening nr.:	25.14.0693.1

- Aanvullende gegevens: BRL9101
 Cert.Nr. NCK.2022.389 BRL9101.H264.2
- Conflicterende bebodding afplakken/afkruisen
- De locatie van de bebodding is indicatief, exacte locatie wordt in het werk bepaald
- Afzettingen en omléidingen conform regelgeving CROW 96a/b