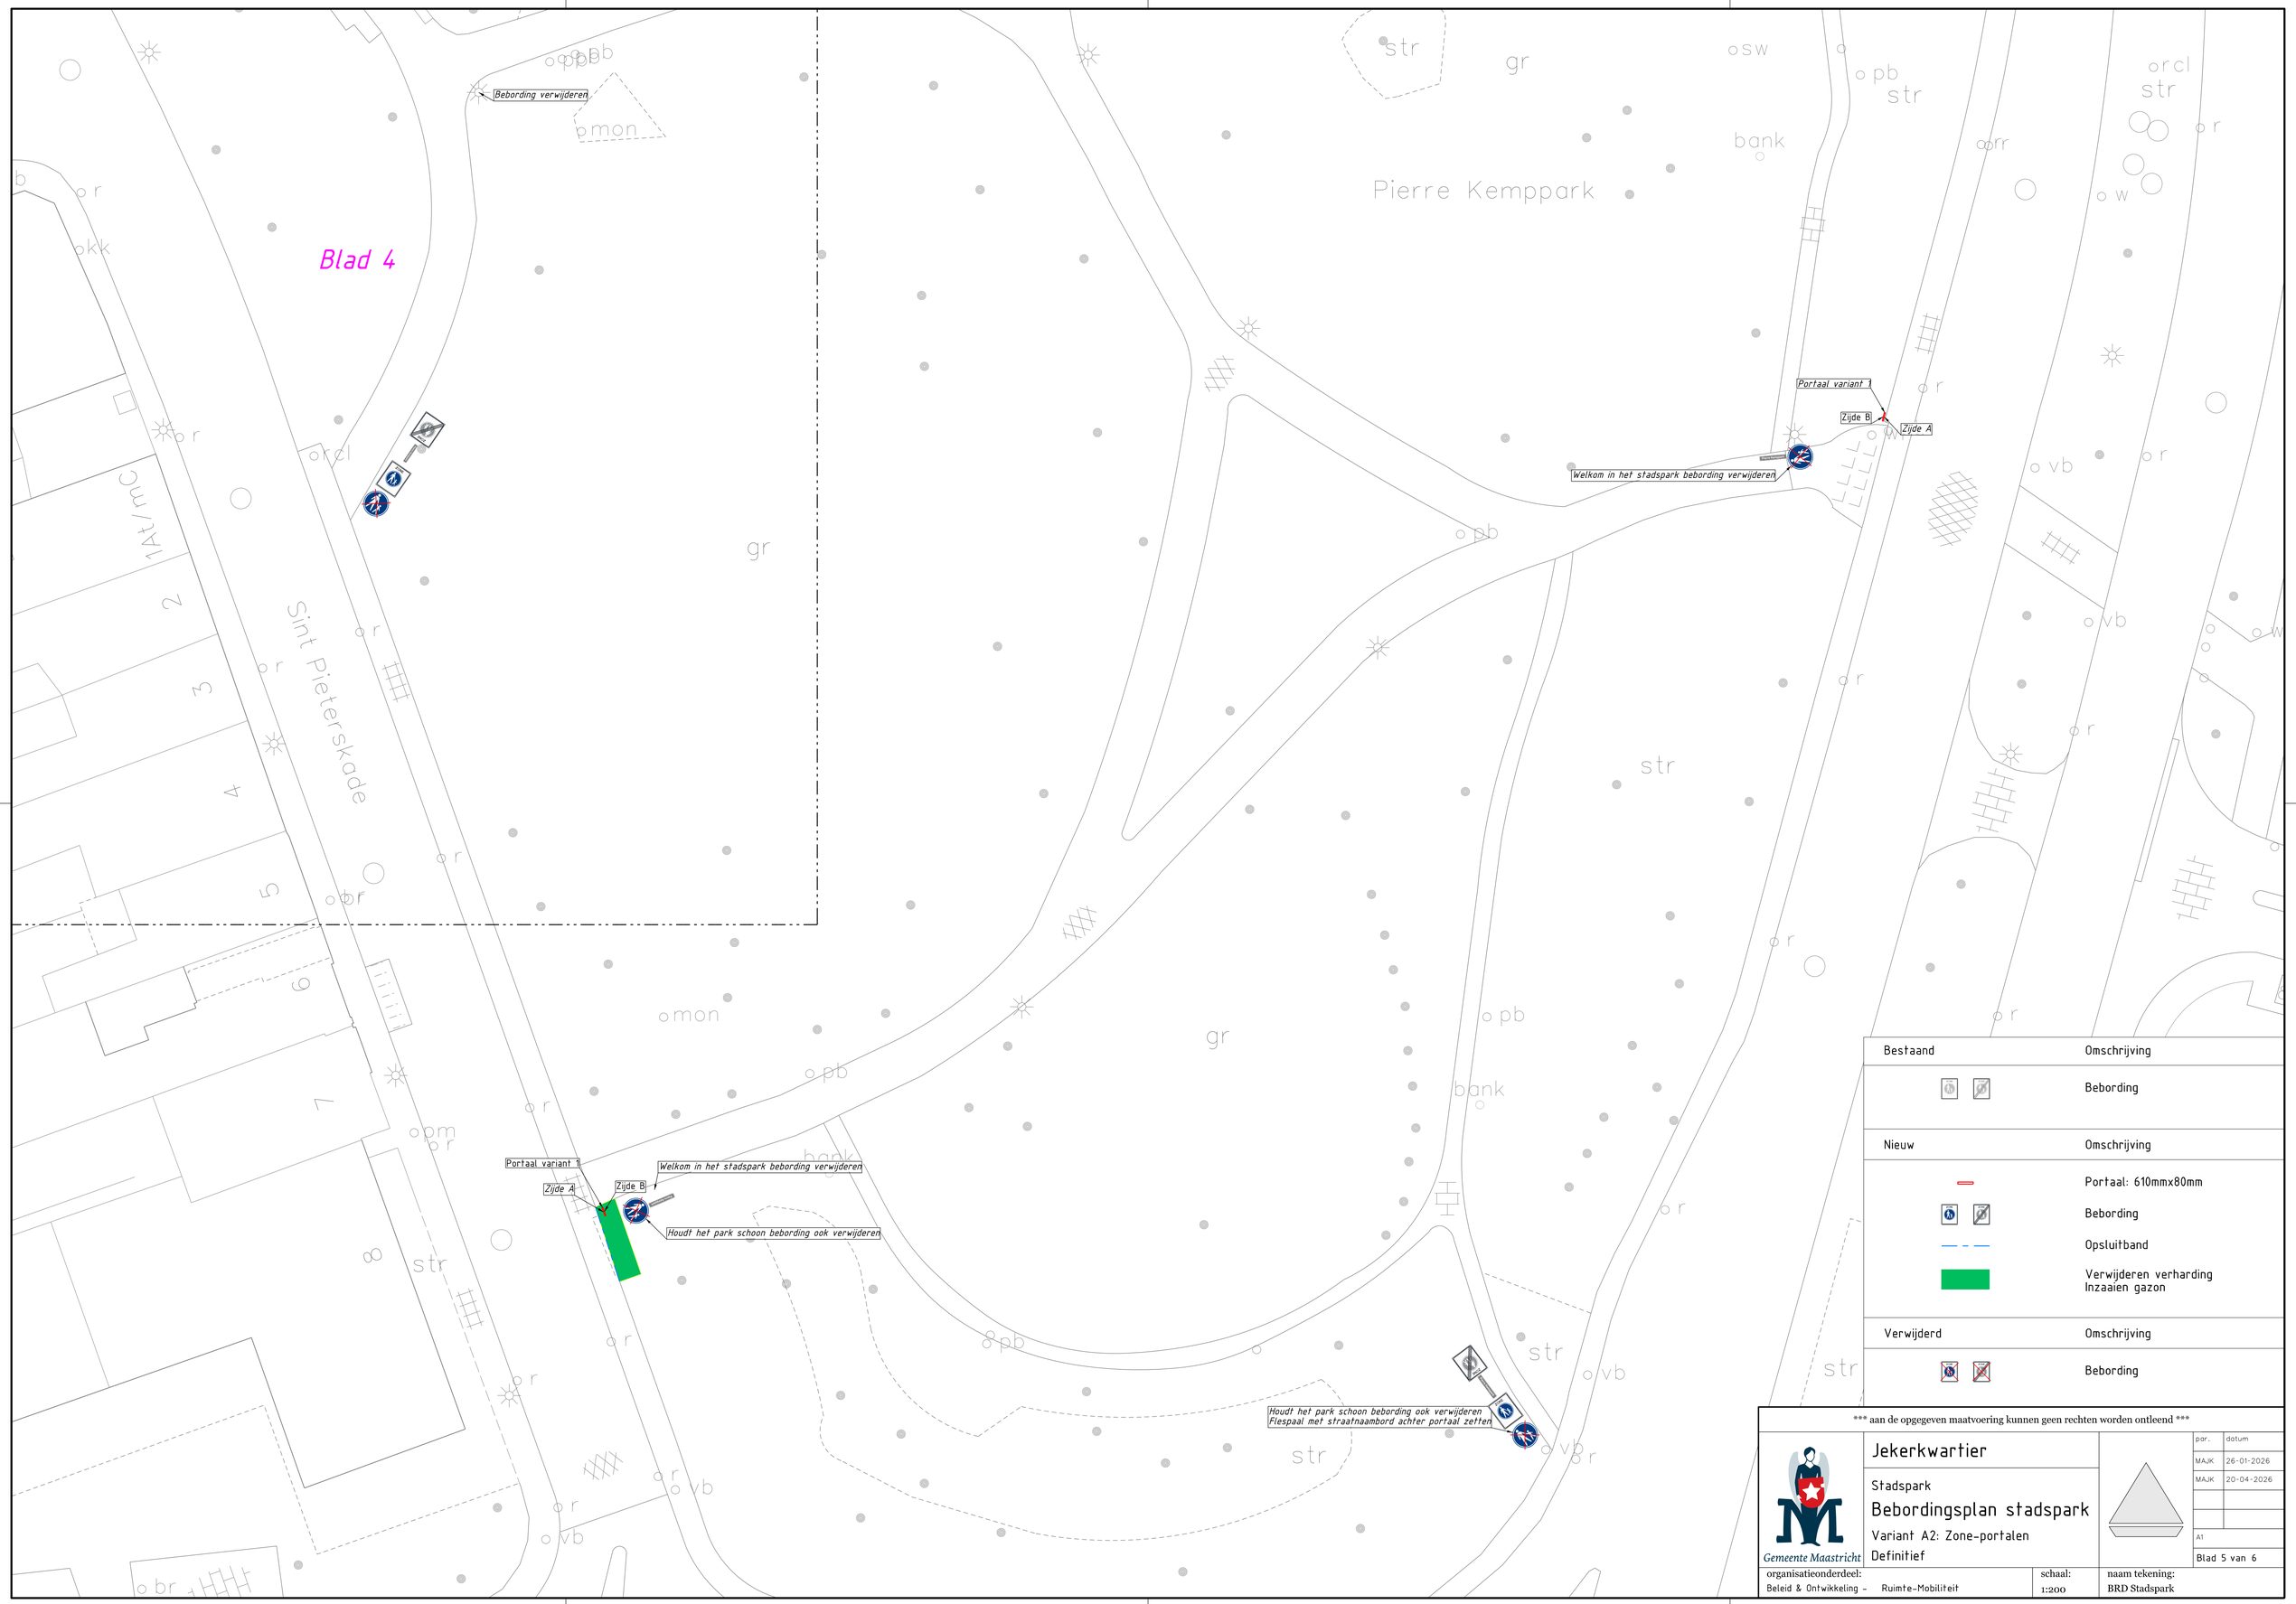

*** aan de opgegeven maatvoering kunnen geen rechten worden ontleend ***

Gemeente Maastricht

Jekerkwartier

Stadspark

Bebordingsplan stadspark

Variant A2: Zone-portalen

Definitief

	par.	datum
	MAJK	26-01-2026
	MAJK	20-04-2026
	A1	
	Blad 5 van 6	

organisatieonderdeel: Beleid & Ontwikkeling - Ruimte-Mobiliteit

schaal: 1:200

naam tekening: BRD Stadspark

bestand: O:\sog\Data\Stedelijke Inrichting\Verkeer\01_Ontwerpen\02_Wijkoverschrijdend\Fietszone\Bebordingsplan Stadspark\Bebordingsplan Stadspark.dgn