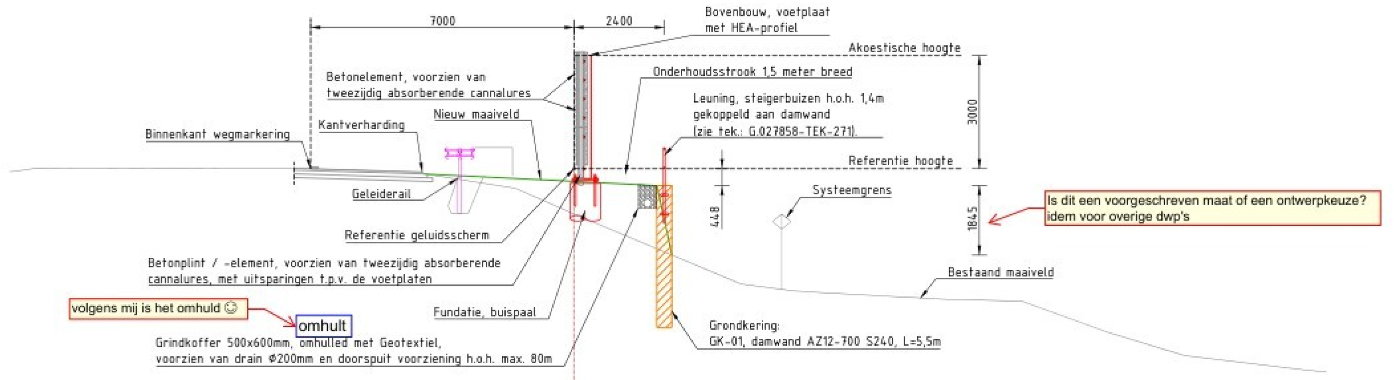

-0.250m t.o.v. NAP

Ontwerp	Afstand	-15.000	-3.989	0.000	2.200	2.600	20.000
Ontwerp	Hoogte		6.770	6.571	6.461	4.616	

Bestaand	Afstand	-15.000	-14.820	-14.318	-13.008	-10.602	-9.123	-7.000	-5.778	-3.989	-2.690	-1.570	0.000	4.445	5.815	6.691	9.594	10.362	11.918	14.141	16.228	19.526	20.000
Bestaand	Hoogte	6.830	6.845	6.920	6.913	6.921	6.913	6.909	6.872	6.770	6.567	6.392	5.703	3.845	3.665	3.612	3.457	3.419	3.389	2.583	1.949	1.554	1.512

Dwarsprofiel, DWP_GLSS1-01
schaal 1:100

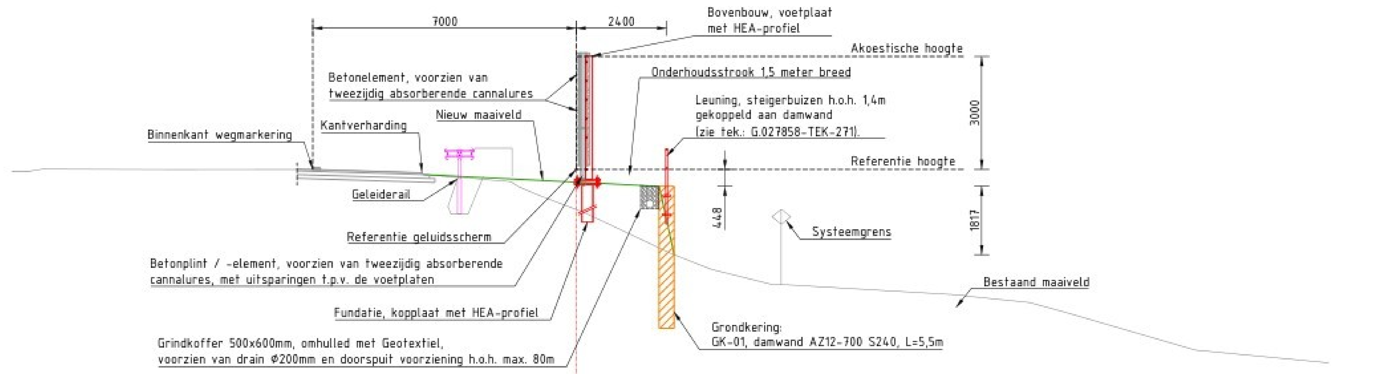

-0.250m t.o.v. NAP

Ontwerp	Afstand	-15.000	-4.055	-0.762	0.000	2.200	2.600	20.000
Ontwerp	Hoogte		6.562	6.398	6.360	6.251	4.434	

Bestaand	Afstand	-15.000	-14.191	-10.601	-10.099	-7.000	-5.677	-4.055	-3.027	-1.388	-0.980	0.000	0.925	2.493	3.589	5.160	5.635	9.866	10.357	12.044	12.968	16.449	20.000
Bestaand	Hoogte	6.652	6.709	6.694	6.694	6.699	6.660	6.562	6.482	6.180	6.008	5.632	5.218	4.476	4.045	3.657	3.635	3.384	3.338	3.165	2.916	1.902	1.565

Dwarsprofiel, DWP_GLSS1-02
schaal 1:100

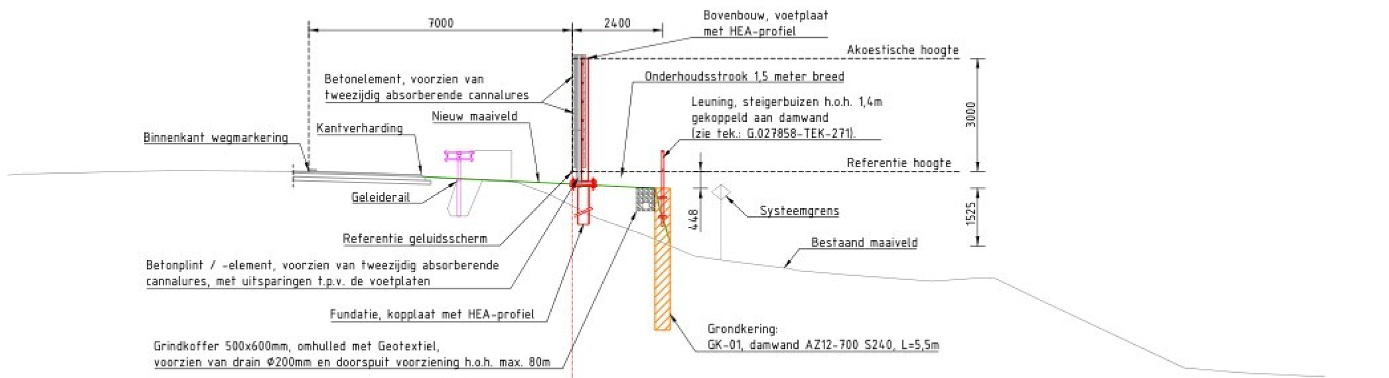

-0.250m t.o.v. NAP

Ontwerp	Afstand	-15.000	-3.958	-3.431	0.000	2.200	2.600	20.000
Ontwerp	Hoogte		6.141	6.115	5.943	5.833	4.377	

Bestaand	Afstand	-15.000	-14.278	-11.746	-10.588	-9.296	-7.000	-4.004	-3.581	-3.172	-1.494	-0.625	0.000	0.600	1.904	3.227	4.169	5.628	7.192	9.566	10.830	11.248	12.468	16.254	17.767	19.520	20.000
Bestaand	Hoogte	6.181	6.215	6.283	6.305	6.298	6.281	6.187	6.113	6.083	5.999	5.676	5.363	5.063	4.605	4.041	3.899	3.717	3.543	3.368	3.455	3.439	2.850	1.067	0.939	0.855	0.836

Dwarsprofiel, DWP_GLSS1-03
schaal 1:100

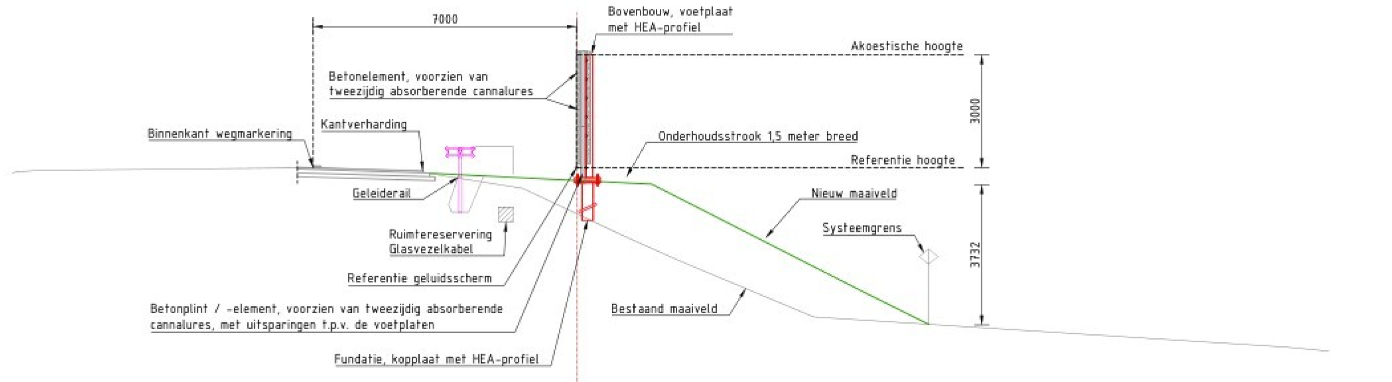

-0.250m t.o.v. NAP

Ontwerp	Afstand	-15.000	-4.043	-3.401	0.000	2.000	7.639	9.361	19.189	20.000
Ontwerp	Hoogte		5.735	5.703	5.533	5.433	2.565	1.710		

Bestaand	Afstand	-15.000	[illegible]	-14.214	-10.953	-10.280	-7.000	-4.093	-3.689	-1.437	0.000	1.232	2.693	6.307	18.848	[illegible]	20.000
Bestaand	Hoogte	[illegible]	[illegible]	5.805	5.831	5.842	5.872	5.785	5.680	5.326	4.649	4.069	3.414	1.905	1.103	[illegible]	[illegible]

Dwarsprofiel, DWP_GLSS1-04
schaal 1:100

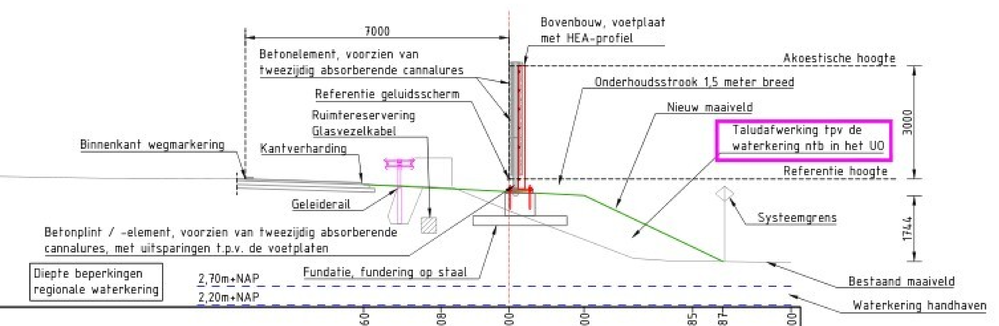

2.250m t.o.v. NAP

Ontwerp	Afstand	-15.000	-3.860	-1.808	0.000	2.000	4.885	5.687	7.500
Ontwerp	Hoogte		5.403	5.301	5.210	5.110	3.741	3.357	

Bestaand	Afstand	-15.000	[illegible]	-14.221	-13.728	-10.549	-9.729	-7.000	-4.983	-3.860	-2.319	-1.454	0.000	3.304	4.237	6.850	7.500
Bestaand	Hoogte	[illegible]	[illegible]	5.620	5.617	5.563	5.557	5.546	5.486	5.403	5.350	5.303	4.705	3.442	3.379	3.339	3.327

Dwarsprofiel, DWP_GLSS1-05
schaal 1:100

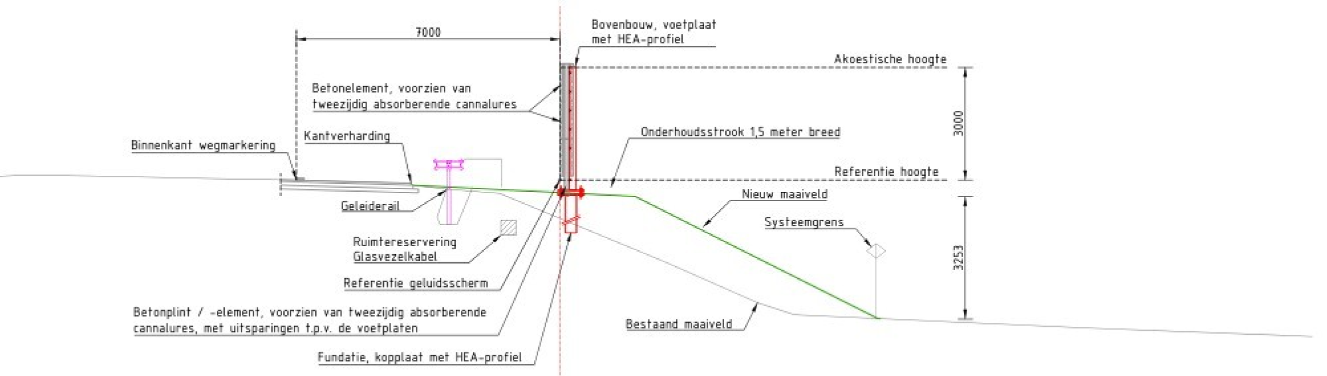

-0.250m t.o.v. NAP

Ontwerp	Afstand	-15.000	-3.904	-1.218	0.000	2.000	5.173	8.457	20.000
Ontwerp	Hoogte		5.236	5.102	5.041	4.941	3.338	1.689	

Bestaand	Afstand	-15.000	-14.151	-11.645	-10.564	-9.146	-7.000	-5.383	-3.904	-3.153	-1.606	0.000	2.819	5.255	6.237	14.026	19.304	20.000
Bestaand	Hoogte	5.470	5.512	5.469	5.441	5.415	5.377	5.329	5.236	5.146	5.021	4.354	3.185	2.113	1.788	1.439	1.241	1.211

Dwarsprofiel, DWP_GLSS1-06
schaal 1:100

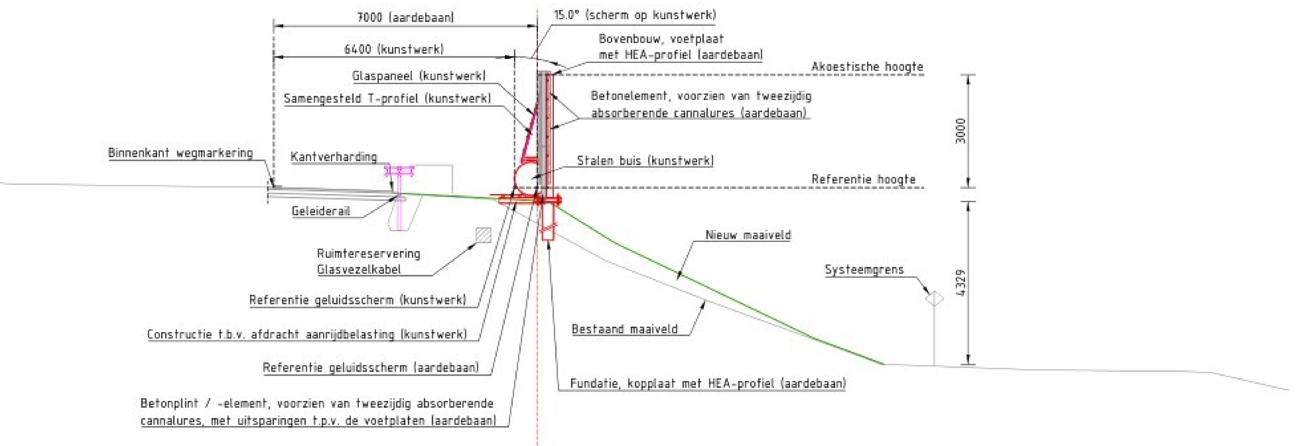

-1.750m t.o.v. NAP

Ontwerp	Afstand	-15.000	-3.797	-2.434	0.000	0.295	2.082	8.798	[illegible]	11.247	20.000
Ontwerp	Hoogte		5.122	5.049	4.914	4.897	3.788	0.724	0.565		

Bestaand	Afstand	-15.000	-14.688	-14.135	-13.058	-10.580	-7.000	-6.457	-4.828	-3.797	-3.392	-1.160	0.000	1.811	4.476	8.625	9.129	11.900	12.835	13.344	17.135	17.916	20.000
Bestaand	Hoogte	5.475	5.438	5.369	5.349	5.314	5.267	5.251	5.202	5.122	5.093	4.948	4.315	3.327	2.277	0.764	0.568	0.464	0.430	0.417	0.375	0.345	-0.131

Dwarsprofiel, DWP_GLSS1-07
schaal 1:100

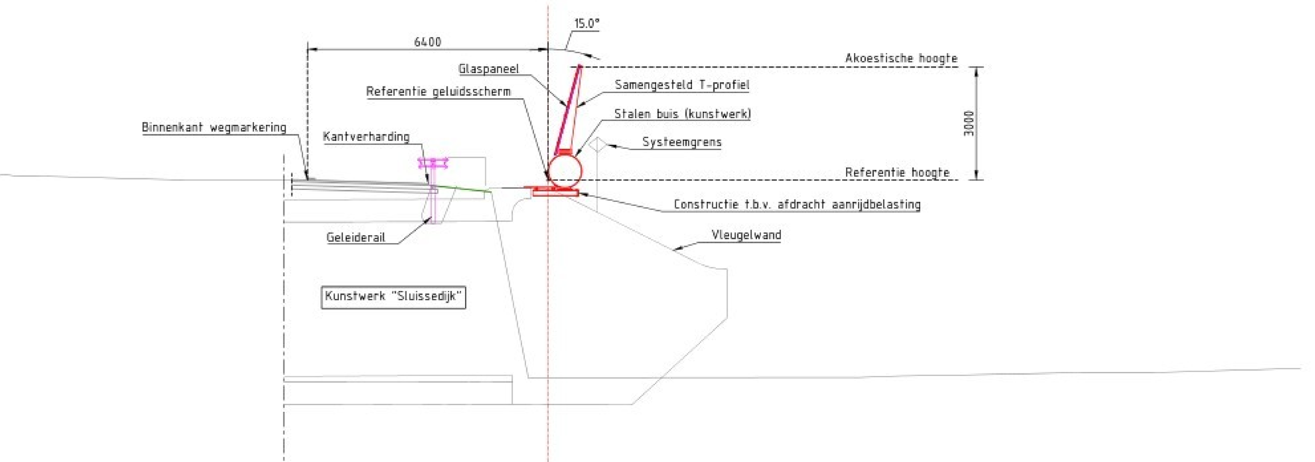

-2.750m t.o.v. NAP

Ontwerp	Afstand	-15.000	[illegible]	-1.516	0.000	20.000
Ontwerp	Hoogte		[illegible]	4.906		

Bestaand	Afstand	-15.000	-14.765	-14.113	-13.539	-10.162	-9.691	-6.400	-5.497	-3.042	-1.516	-0.926	-0.524	0.000	2.718	8.309	9.367	11.042	13.230	14.141	15.531	16.097	20.000
Bestaand	Hoogte	5.303	5.321	5.330	5.330	5.236	5.233	5.225	5.198	5.072	4.906	1.943	-0.043	-0.039	-0.020	-0.017	0.024	0.049	0.094	0.112	0.112	0.109	0.226

Dwarsprofiel, DWP_GLSS1-08
schaal 1:100

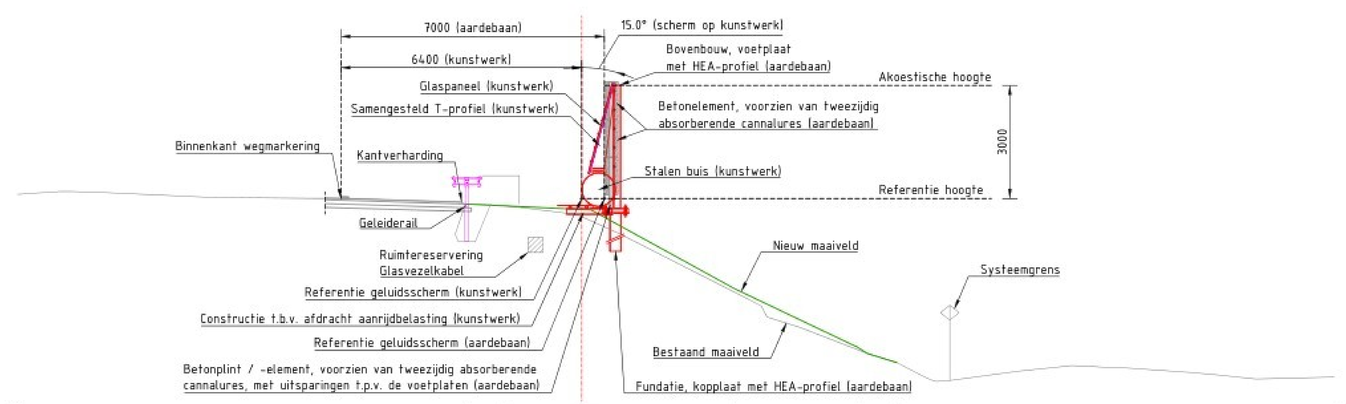

-0.250m t.o.v. NAP

Ontwerp	Afstand	-15.000	-3.142	-2.074	0.000	4.087	7.324	[illegible]	20.000
Ontwerp	Hoogte		5.002	4.948	4.854	2.735	1.201	0.790	

Bestaand	Afstand	-15.000	-14.442	-13.555	-12.726	-9.929	-7.131	-6.400	-4.930	-3.142	-2.081	0.000	0.950	4.452	4.922	5.817	7.578	8.368	9.152	9.757	11.574	13.014	13.453	14.363	16.244	17.040	17.919	20.000
Bestaand	Hoogte	5.256	5.291	5.330	5.307	5.180	5.150	5.148	5.104	5.002	4.963	4.660	4.235	2.456	2.001	1.715	1.036	0.790	0.387	0.312	0.558	0.708	0.695	0.656	0.524	0.447	0.352	0.403

Dwarsprofiel, DWP_GLSS1-09
schaal 1:100

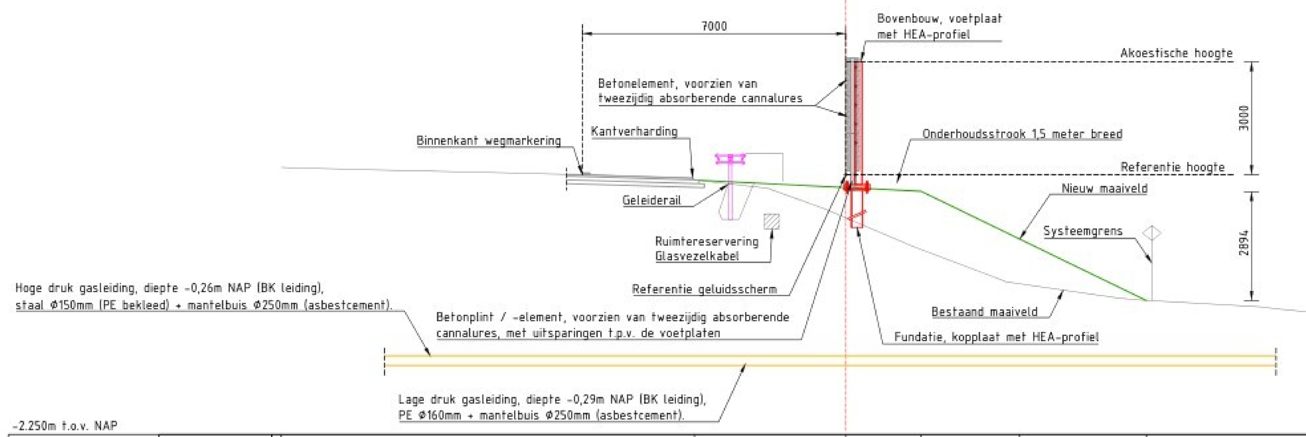

-2.250m t.o.v. NAP

Ontwerp	Afstand	-15.000	-4.018	0.000	1.998	4.617	7.983	20.000
Ontwerp	Hoogte		4.415	4.214	4.114	2.843	1.211	

Bestaand	Afstand	[illegible]	[illegible]	-14.235	-12.834	-10.504	-9.365	-8.553	-7.002	-5.956	-4.018	-2.752	-2.078	-0.566	0.000	1.391	3.865	7.294	7.822	10.598	11.027	11.428	13.543	13.948	14.908	20.000
Bestaand	Hoogte	[illegible]	[illegible]	4.726	4.689	4.637	4.612	4.593	4.554	4.522	4.415	4.270	4.194	3.650	3.407	2.813	1.863	1.268	1.220	1.064	1.040	0.988	0.782	0.955	0.748	

Dwarsprofiel, DWP_GLSS1-10
schaal 1:100

Hoogte t.b.v. afwatering, tussen de 50mm en 80mm, aanhouden.
Het maaiveld dient, in het werk, hier lokaal op aangepast te worden.

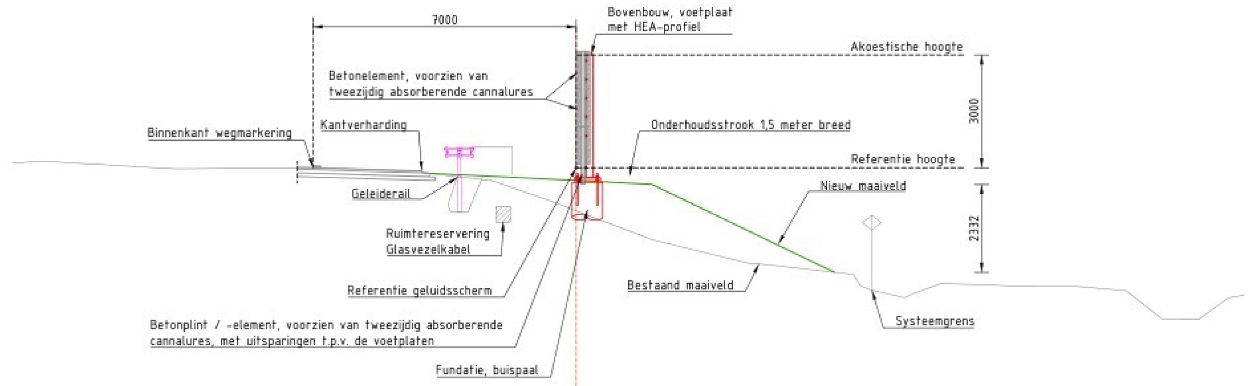

-2.750m t.o.v. NAP

Ontwerp	Afstand	-15.000	-4.059	0.000	2.000	3.681	[illegible]	20.000
Ontwerp	Hoogte		3.836	3.633	3.534	2.724	1.193	

Bestaand	Afstand	-15.000	-14.242	-10.626	-7.000	-5.883	-4.059	-2.549	-2.108	-0.453	0.000	1.835	4.560	5.108	7.355	7.818	8.723	9.731	11.039	11.468	13.098	14.614	15.590	16.550	17.335	17.755	20.000
Bestaand	Hoogte	4.098	4.150	3.946	3.973	3.939	3.836	3.664	3.583	3.007	2.827	2.133	1.441	1.391	1.137	0.723	0.517	0.905	0.859	0.831	0.833	0.704	-0.062	-0.060	0.512	0.584	

Dwarsprofiel, DWP_GLSS1-11
schaal 1:100

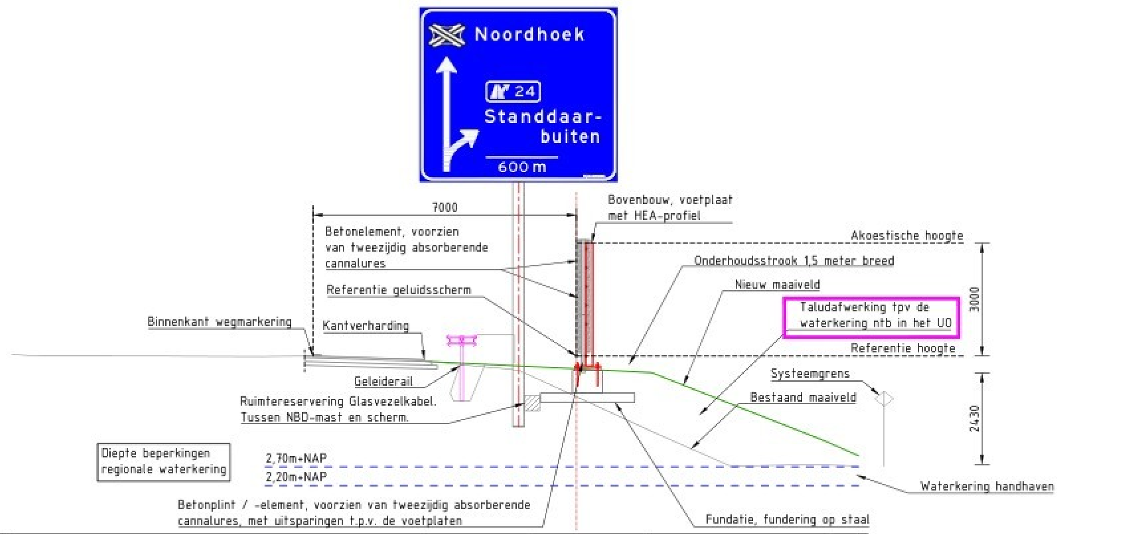

1.000m t.o.v. NAP

Ontwerp	Afstand	-15.000	-3.999	-1.126	0.000	2.000	6.596	7.500
Ontwerp	Hoogte		5.502	5.358	5.302	5.201	3.389	2.991

Bestaand	Afstand	-15.000	-14.629	-14.224	-12.351	-10.469	-8.473	-7.000	-5.440	-3.999	-2.305	-1.518	0.000	2.050	4.050	4.481	6.252	7.500
Bestaand	Hoogte	5.681	5.660	5.649	5.648	5.636	5.629	5.640	5.593	5.502	5.340	5.257	4.560	3.618	2.735	2.722	2.757	2.724

Dwarsprofiel, DWP_GLSS1-12
schaal 1:100

Algemeen:
- Hoeken in 360 graden stelsel.
- Maatvoering in mm, tenzij anders aangegeven.
- Peilmaten in m. t.o.v. N.A.P.
- Coordinaten in mm. t.o.v. rijksdriehoekstelsel.
- Referentielijn X, Y is 7,0m (aardebaan) t.b.v. binnenkant rechterkantstreep / -wegmarkering.
- Referentielijn X, Y is 6,4m (kunstwerk) t.b.v. binnenkant rechterkantstreep / -wegmarkering.
- Referentielijn Z is binnenkant rechterkantstreep / -wegmarkering.

Bij dit object behorende tekeningen:
- G.027858-TEK-250 UO Funderingsplan GLS-S1, blad 1 van 4;
- G.027858-TEK-251 UO Funderingsplan GLS-S1, blad 2 van 4;
- G.027858-TEK-252 UO Funderingsplan GLS-S1, blad 3 van 4;
- G.027858-TEK-253 UO Funderingsplan GLS-S1, blad 4 van 4;
- G.027858-TEK-254 UO Aanzichtstekening GLS-S1, blad 1 van 4;
- G.027858-TEK-255 UO Aanzichtstekening GLS-S1, blad 2 van 4;
- G.027858-TEK-256 UO Aanzichtstekening GLS-S1, blad 3 van 4;
- G.027858-TEK-257 UO Aanzichtstekening GLS-S1, blad 4 van 4;
- G.027858-TEK-258 UO Doorsnede-/detailtekening GLS-S1, blad 1 van 2;
- G.027858-TEK-259 UO Doorsnede-/detailtekening GLS-S1, blad 2 van 2;
- G.027858-TEK-260 UO Dwarsprofieltekening GLS-S1;
- G.027858-TEK-268 UO Bovengrondse Infra GLS-S1 & GLS-S2;

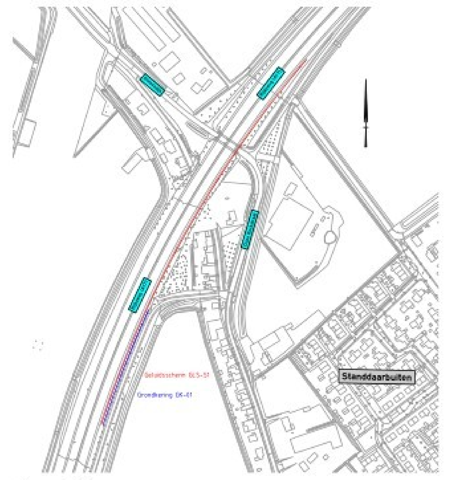

Overzicht
schaal 1:5000

heijmans Heijmans Infra BV

Graafsebaan 67 5248 JT Rosmalen | Postbus 37 5240 AA Rosmalen | T +31 (0)73 543 58 73

Rijkswaterstaat Ministerie van Infrastructuur en Milieu

hoofdafdeling Wegspecialismen
afdeling Geluidbeheersing

Geluidsschermen A17 Standdaarbuiten

Geluidsscherm GLS-S1 (T043_01)
Dwarsprofieltekening
km 13.445 (A17) - km 14.041 (A17)
Uitvoeringsontwerp (UO)

documenttype Tekening
behoort bij
in 1 bladen, blad nr. 1
formaat A0L8 (841x1680)
schaal zie tek.

getekend	[redacted]	par.	d.d. 25-03-2026	projectcode G.027858
gecontroleerd	[redacted]	par.	d.d. 25-03-2026	dossiercode 31193275
geautoriseerd	[redacted]	par.	d.d. 25-03-2026	dienstcode
vrijgegeven	[redacted]	par.	d.d. 25-03-2026	gemeten / d.d.
status Concept		versie 0.1		regnr. G.027858-TEK-260