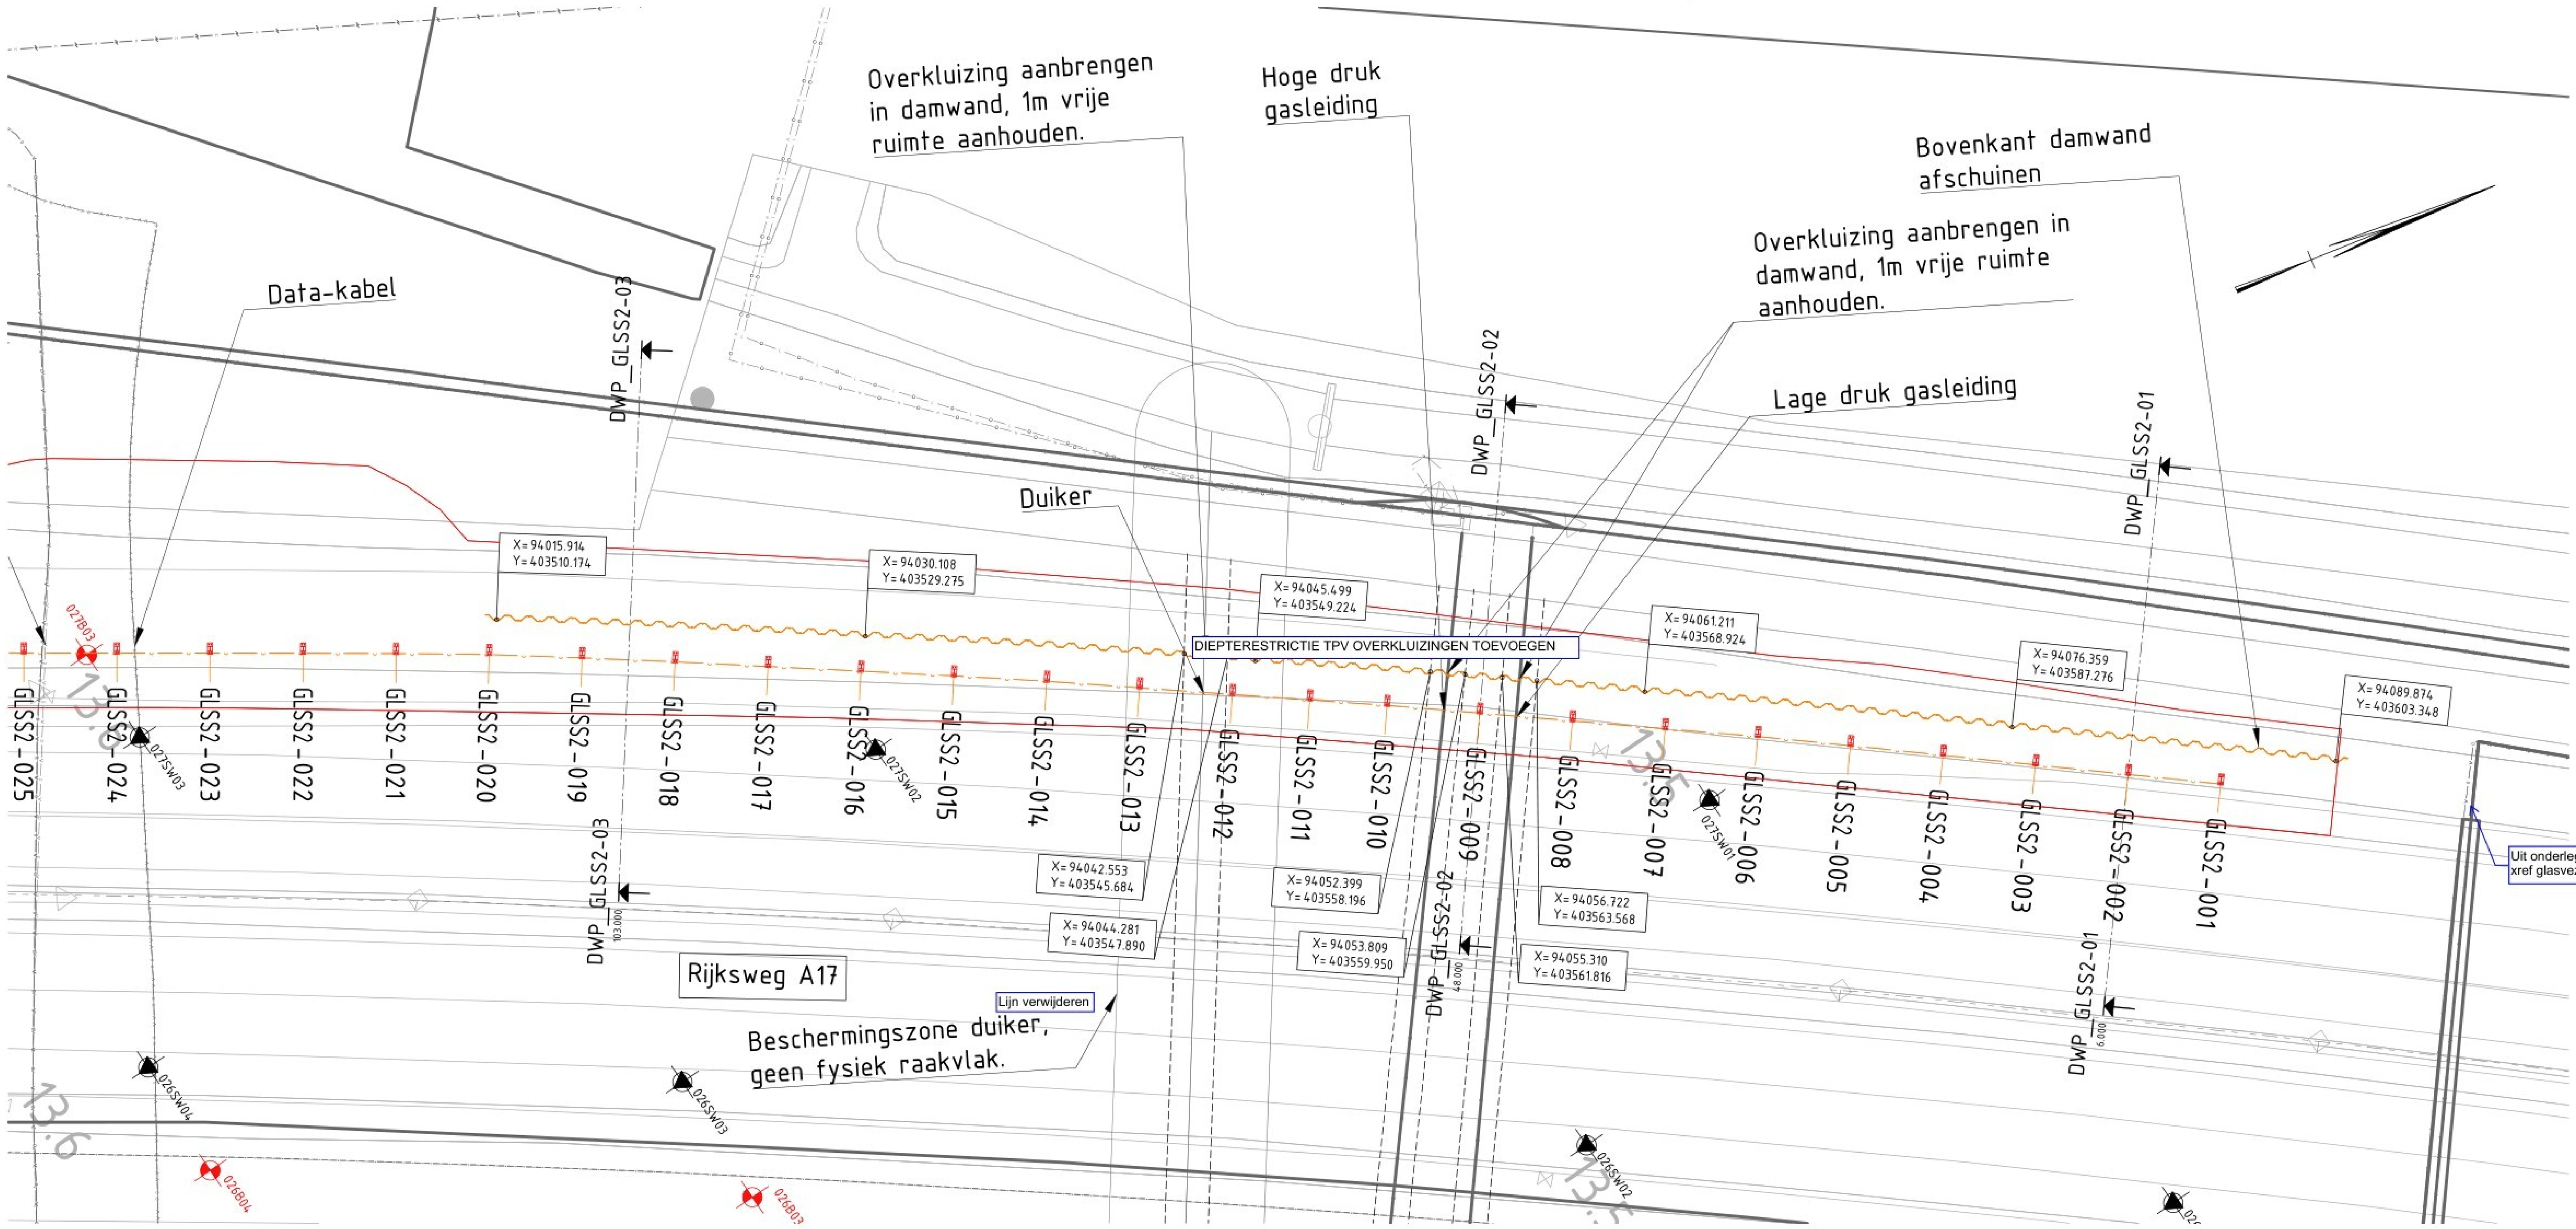

Funderingsplan GLS-S2
schaal 1:200

Fundatietabel GLS-S2, UO																	
Asnr.	Hoogte Ref.schermlijn [mm t.o.v. NAP]	Codering: Fundatiestijl / buispaal / op staal	Type fundatie: stijl / buispaal / op staal	Coordinaten hart Onderstijl / buispaal / fundatie op staal			Lengte Fundatiestijl / Buispaal, hoogte fundatie op staal [mm]	PPN [mm t.o.v. NAP]	Stelcoordinaten wegzijde		Stelcoordinaten bew.zijde		Coordinaten hart ankerpatroon			Asnr.
				X-coordinaat	Y-coordinaat	B.K. koppaal / paal / opstort [mm t.o.v. NAP]			X-coordinaat	Y-coordinaat	X-coordinaat	Y-coordinaat	X-coordinaat	Y-coordinaat	Hoogte OK voetplaat [mm t.o.v. NAP]	
GLSS2-001	4194	OST-03	HEA360	94086704	403596560	3828	7500	-3672	94087088	403596239	94086321	403596881	94086704	403596560	3898	GLSS2-001
GLSS2-002	4294	OST-03	HEA360	94082852	403591960	3928	7500	-3572	94083235	403591639	94082468	403592281	94082852	403591960	3998	GLSS2-002
GLSS2-003	4389	OST-03	HEA360	94078999	403587361	4023	7500	-3477	94079382	403587040	94078616	403587682	94078999	403587361	4093	GLSS2-003
GLSS2-004	4480	OST-03	HEA360	94075146	403582761	4114	7500	-3386	94075530	403582440	94074763	403583082	94075146	403582761	4184	GLSS2-004
GLSS2-005	4565	OST-02	HEA320	94071293	403578161	4204	6500	-2296	94071677	403577841	94070909	403578481	94071293	403578161	4274	GLSS2-005
GLSS2-006	4644	OST-02	HEA320	94067460	403573541	4283	6500	-2217	94067847	403573225	94067073	403573858	94067460	403573541	4353	GLSS2-006
GLSS2-007	4720	OST-02	HEA320	94063694	403568867	4359	6500	-2141	94064084	403568554	94063305	403569181	94063694	403568867	4429	GLSS2-007
GLSS2-008	4790	OST-02	HEA320	94059930	403564195	4429	6500	-2071	94060319	403563881	94059541	403564509	94059930	403564195	4499	GLSS2-008
GLSS2-009	4855	OST-02	HEA320	94056166	403559523	4494	6500	-2006	94056555	403559209	94055776	403559836	94056166	403559523	4564	GLSS2-009
GLSS2-010	4915	OST-02	HEA320	94052406	403554844	4554	6500	-1946	94052798	403554533	94052015	403555155	94052406	403554844	4624	GLSS2-010
GLSS2-011	4960	OST-02	HEA320	94049321	403550907	4599	6500	-1901	94049714	403550599	94048927	403551216	94049321	403550907	4669	GLSS2-011
GLSS2-012	5000	OST-02	HEA320	94046236	403546972	4639	5000	-361	94046630	403546664	94045843	403547280	94046236	403546972	4709	GLSS2-012
GLSS2-013	5050	OST-02	HEA320	94042535	403542250	4689	5000	-311	94042928	403541941	94042141	403542558	94042535	403542250	4759	GLSS2-013
GLSS2-014	5100	OST-02	HEA320	94038832	403537526	4739	5000	-261	94039228	403537220	94038437	403537832	94038832	403537526	4809	GLSS2-014
GLSS2-015	5145	OST-02	HEA320	94035189	403532755	4784	5000	-216	94035588	403532453	94034791	403533057	94035189	403532755	4854	GLSS2-015
GLSS2-016	5185	OST-02	HEA320	94031583	403527959	4824	5000	-176	94031982	403527658	94031183	403528259	94031583	403527959	4894	GLSS2-016
GLSS2-017	5219	OST-02	HEA320	94027976	403523163	4858	5000	-142	94028376	403522863	94027577	403523464	94027976	403523163	4928	GLSS2-017
GLSS2-018	5255	OST-02	HEA320	94024369	403518367	4894	5000	-106	94024770	403518068	94023968	403518666	94024369	403518367	4964	GLSS2-018
GLSS2-019	5288	OST-02	HEA320	94020805	403513538	4927	5000	-73	94021208	403513242	94020402	403513834	94020805	403513538	4997	GLSS2-019
GLSS2-020	5318	OST-02	HEA320	94017267	403508686	4957	5000	-43	94017675	403508397	94016859	403508975	94017267	403508686	5027	GLSS2-020
GLSS2-021	5344	OST-02	HEA320	94013858	403503742	4983	5000	-17	94014271	403503460	94013446	403504025	94013858	403503742	5053	GLSS2-021
GLSS2-022	5363	OST-02	HEA320	94010482	403498781	5002	5000	2	94010895	403498500	94010068	403499062	94010482	403498781	5072	GLSS2-022
GLSS2-023	5379	OST-02	HEA320	94007113	403493816	5018	5000	18	94007527	403493535	94006699	403494097	94007113	403493816	5088	GLSS2-023
GLSS2-024	5391	OST-02	HEA320	94003749	403488848	5030	5000	30	94004163	403488567	94003335	403489128	94003749	403488848	5100	GLSS2-024
GLSS2-025	5401	OST-02	HEA320	94000386	403483879	5040	5000	40	94000800	403483598	93999972	403484159	94000386	403483879	5110	GLSS2-025

Aanvulling tabel: De rode kleur (as GLSS2-004/005) betreft een overgang naar een ander type fundering (zwaardere of lichtere fundatiestijl, fundatiestijl naar buispaal of buispaal naar fundatiestijl).
Aanvulling tabel: De groene kleur (as GLSS2-011/012) betreft dezelfde fundatiestijl, maar wel een andere lengte.

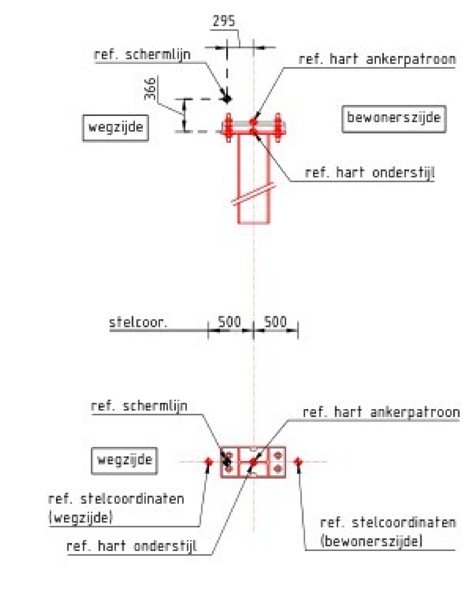

Referentie hoogtes fundering, eindvelden
tpv asnummer: GLSS2-001 t/m 004 & GLSS2-056 t/m 059
schaal 1:50

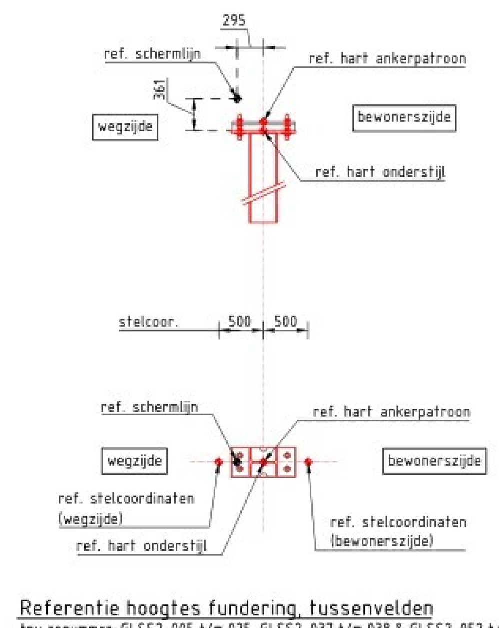

Referentie hoogtes fundering, tussenvelden
tpv asnummer: GLSS2-005 t/m 025, GLSS2-037 t/m 038 & GLSS2-052 t/m 055
schaal 1:50

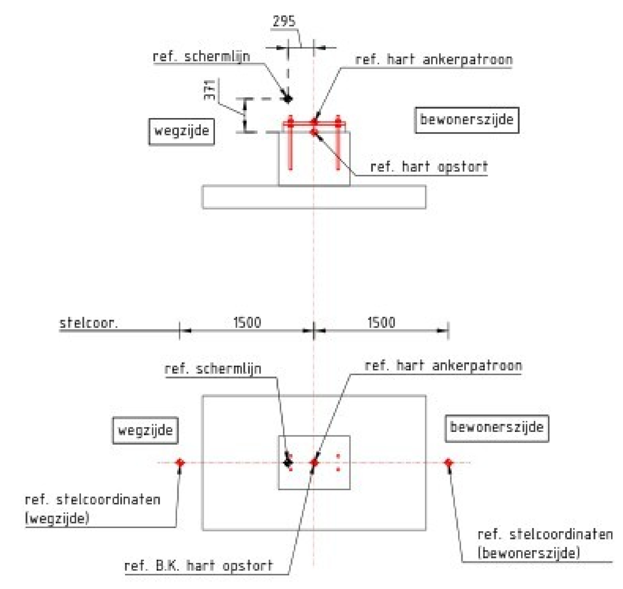

Referentie hoogtes fundering, tussenvelden tpv waterkering
tpv asnummer: GLSS2-039 t/m 051
schaal 1:50

Algemeen:
- Hoeken in 360 graden stelsel.
- Maatvoering in mm., tenzij anders aangegeven.
- Peilmaten in m. t.o.v. N.A.P.
- Coordinaten in mm. t.o.v. rijksdriehoekstelsel.
- Referentielijn X, Y is 7.0m (aardebaan) t.b.v. binnenkant rechterkantstreep / -wegmarkering.
- Referentielijn X, Y is 6.0m (kunstwerk) t.b.v. binnenkant rechterkantstreep / -wegmarkering.
- Referentielijn Z is binnenkant rechterkantstreep / -wegmarkering.

Gekoppelde Xrefs (d.d. 25-03-26):
onderlegger_A17S_GLS-S2_UO_v001.dwg
Projectoverzicht A17S.dwg
xref-A17SB-BOR-Boringen_v001.dwg
xref-A17SB-DTB-Bestaand Digitaal Model 3D_v003.dwg
xref-A17SB-GRW-Gebied regionale waterkering_v002.dwg
xref-A17SB-GRZ-Systeemgrens_S2_v002.dwg
xref-A17SB-K&L-Levering 2400147764_1.dwg
Xref-A17SB-K&L-Verleggen trace_v002.dwg
xref-A17SB-SON-Sonderingen_v001.dwg

Renvooi:
- Geluidsschermlijn
- Grondkeringlijn
- Andere, te bouwen, geluidsschermen
- Andere, te bouwen, grondkering
- K&L, portalen, ect.
- Bestaande ondergrond
- Systeemgrens
- Fundatie, stalen onderstijl
- Fundatie, op staal
- Overkluizing, voorzien van twee buispalen
- Keerwand
- GLS-XX-xxx Stramienlocatie
- Locatie uit te voeren boering
- Locatie uitgevoerde sondering
- 211.3 Locatie hectometreringsbordje
- Regionale waterkering, beschermingszone A (blauw)
- Regionale waterkering, beschermingszone B (lichtblauw)

Bij dit object behorende tekeningen:
- G.027858-TEK-261 UO Funderingsplan GLS-S2, blad 1 van 2;
- G.027858-TEK-262 UO Funderingsplan GLS-S2, blad 2 van 2;
- G.027858-TEK-263 UO Aanzichtstekening GLS-S2, blad 1 van 2;
- G.027858-TEK-264 UO Aanzichtstekening GLS-S2, blad 2 van 2;
- G.027858-TEK-265 UO Doorsnede-/detailtekening GLS-S2, blad 1 van 2;
- G.027858-TEK-266 UO Doorsnede-/detailtekening GLS-S2, blad 2 van 2;
- G.027858-TEK-267 UO Dwarsprofieltekening GLS-S2;
- G.027858-TEK-268 UO Bovengrondse Infra GLS-S1 & GLS-S2;

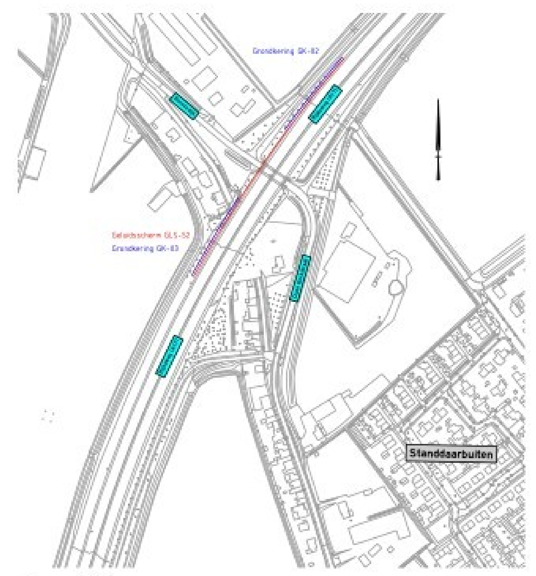

Overzicht
schaal 1:5000

Heijmans Infra BV
Graafsebaan 67 5248 JT Rosmalen
Postbus 37 5240 AA Rosmalen
T +31 (0)73 543 58 13

Rijkswaterstaat Ministerie van Infrastructuur en Waterstaat
hoofdafdeling: Wegspecialismen
afdeling: Geluidbeheersing

Geluidsschermen A17 Standdaarbuiten

Geluidsscherm GLS-S2 (T043_02)
Funderingsplan, blad 1 van 2
km 13.460 (A17) - km 13.760 (A17)
Uitvoeringsontwerp (UO)

getekend	[redacted]	par.	d.d. 25-03-2026	projectcode G.027858
gecontroleerd		par.	d.d. 25-03-2026	Zaaknummer 31193275
geautoriseerd		par.	d.d. 25-03-2026	dienstcode
vrijgegeven		par.	d.d. 25-03-2026	gemeten d.d.
status Concept		versie 0.1		regnr. G.027858-TEK-261

documenttype: Tekening
behoort bij
in 2 bladen, blad nr. 1
formaat A0 (841x1189)
schaal zie tek.

Bestandslocatie: C:\Users\MaVe\MaVe\OneDrive - Heijmans N.V\MaVe\MaVe\Project lopend\G_027858_GV_A4-A17 Dinteloord (ErNo & MaTi)\Werkmap\A17 Standdaarbuiten\GLS-S2\3_UO\G.027858-TEK-261tm262_FUN_GLS-S2_UO_v01.dwg