
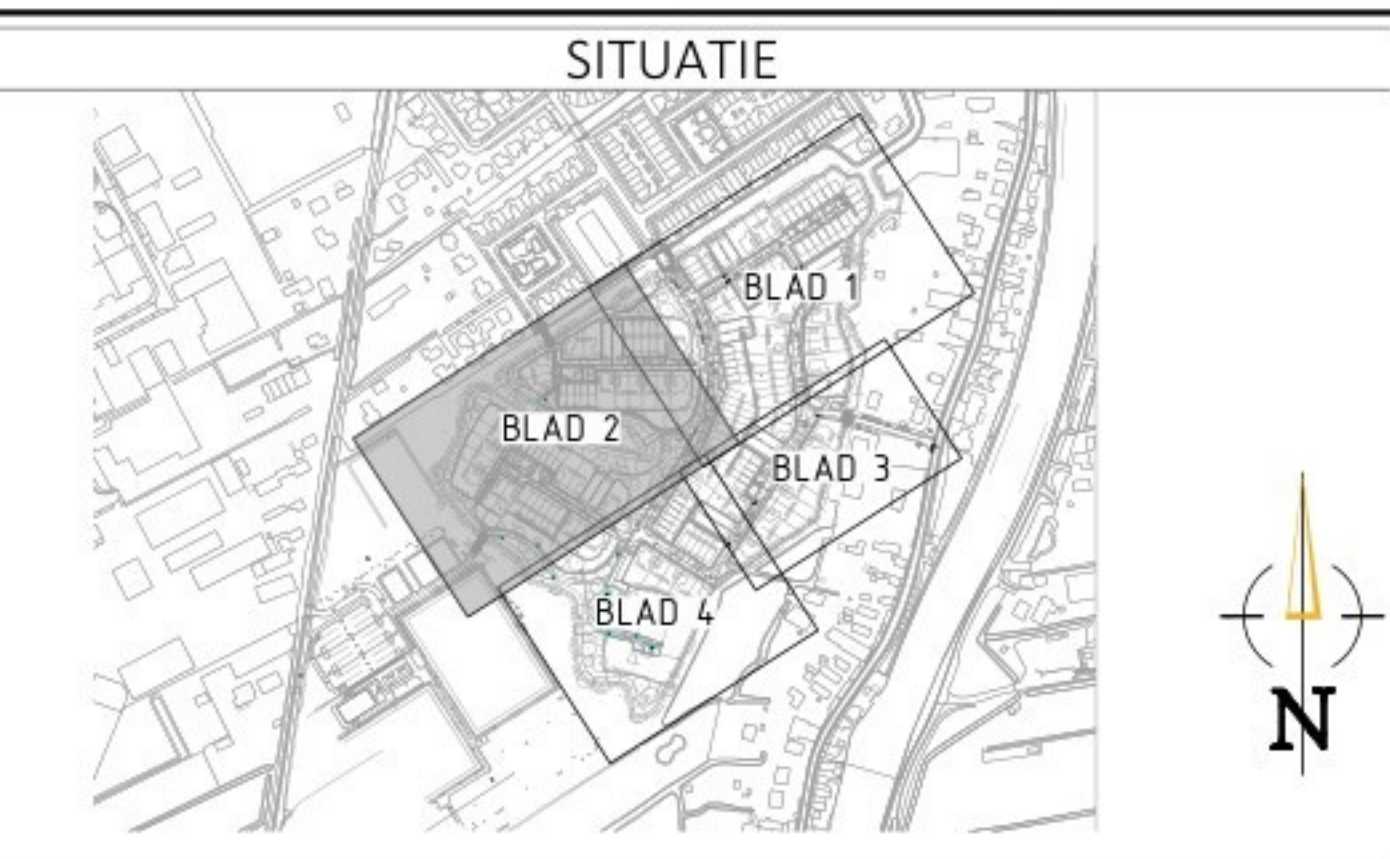




VERKLARING

- NIUW**
- Verkeersd RV 080
 - Verkeersd RV 097
 - Verkeersd RV 014
 - Verkeersd RV 019
 - Verkeersd RV 018
 - Verkeersd RV andere 055a
 - Straatnam**
 - Verkeersd RV 01-28
 - Verkeersd RV 01-21
 - Verkeersd RV 40-30-28
 - Verkeersd RV 40-30-21
 - Verkeersd RV 06

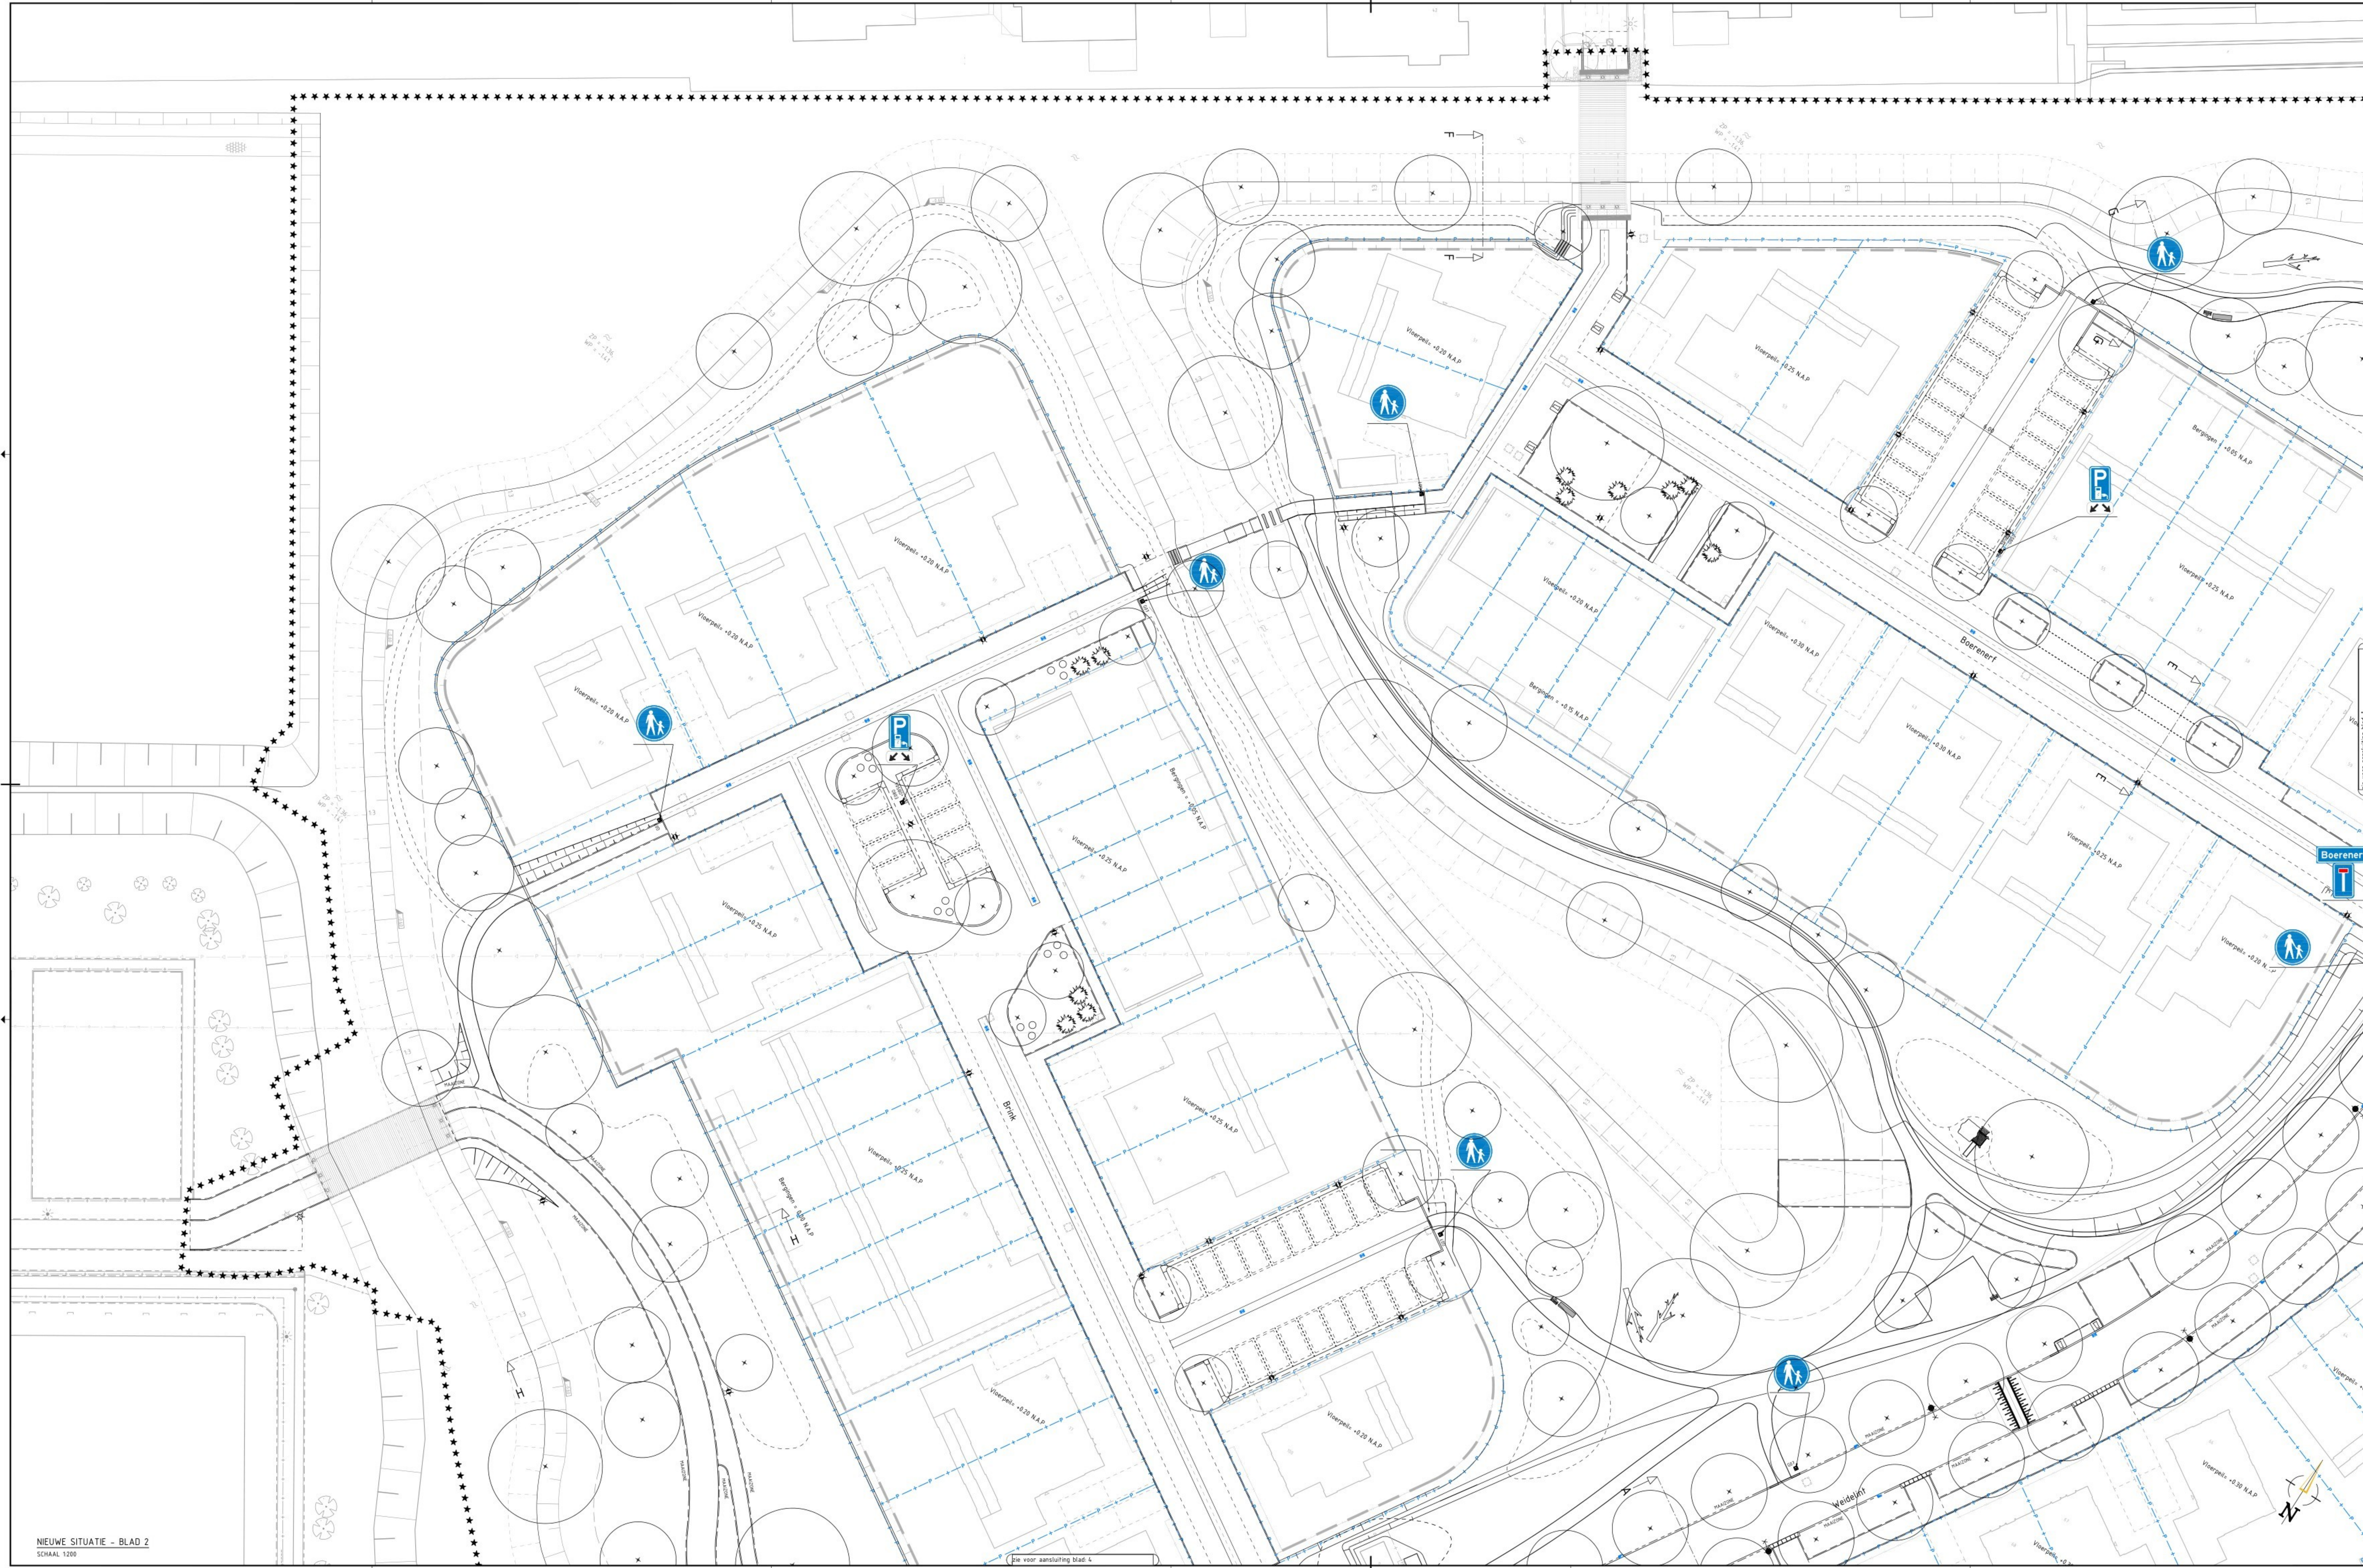


VERKLARING

NIEUW	
	Verkeersd. RIV 080
	Verkeersd. RIV 097
	Verkeersd. RIV 016
	Verkeersd. RIV 019
	Verkeersd. RIV 018
	Verkeersd. RIV andere 050a
Straatham	Verkeersd. RIV 087-01
ZONE	Verkeersd. RIV 01-20
ZONE	Verkeersd. RIV 01-21
ZONE	Verkeersd. RIV 40-30-20
ZONE	Verkeersd. RIV 40-30-22
	Verkeersd. RIV 06

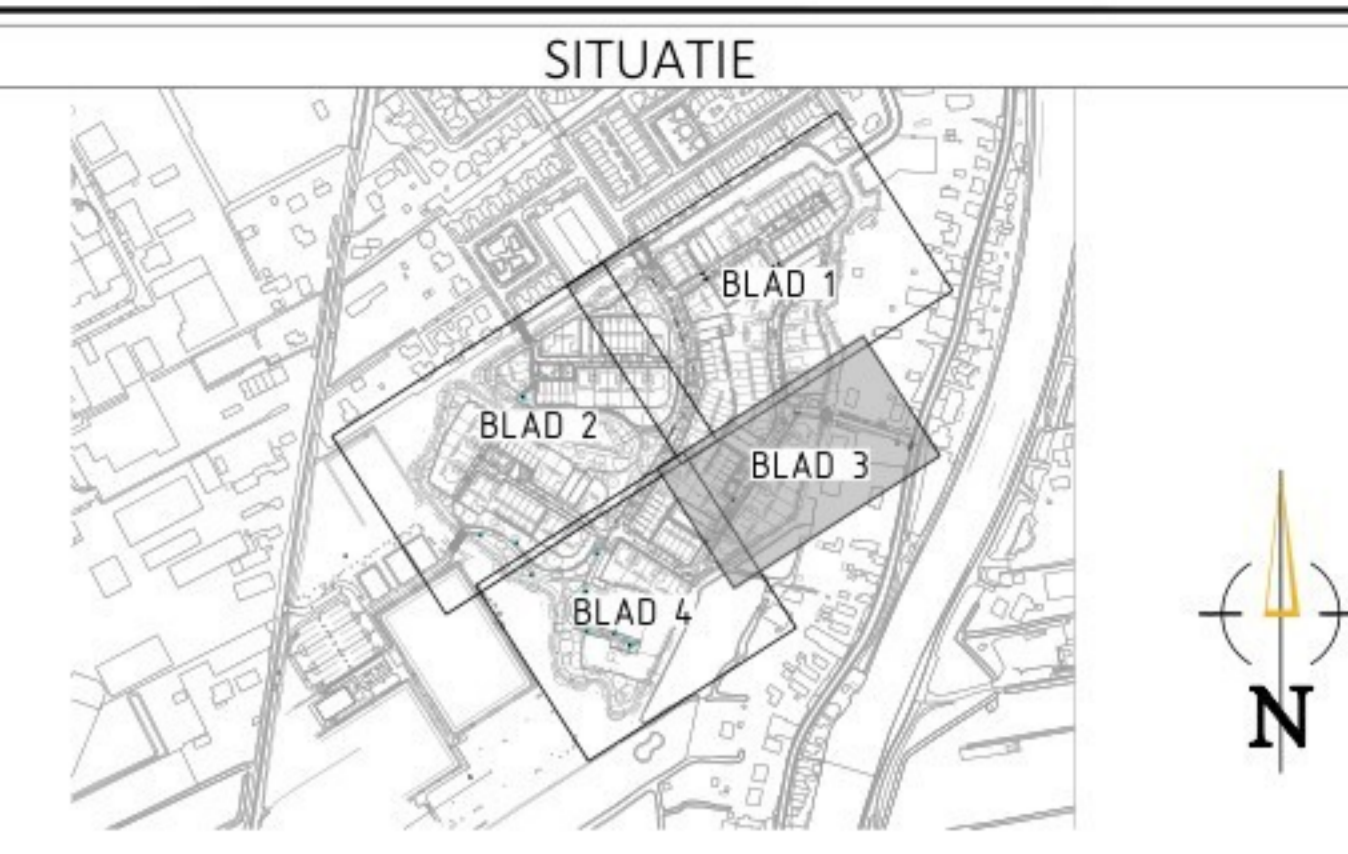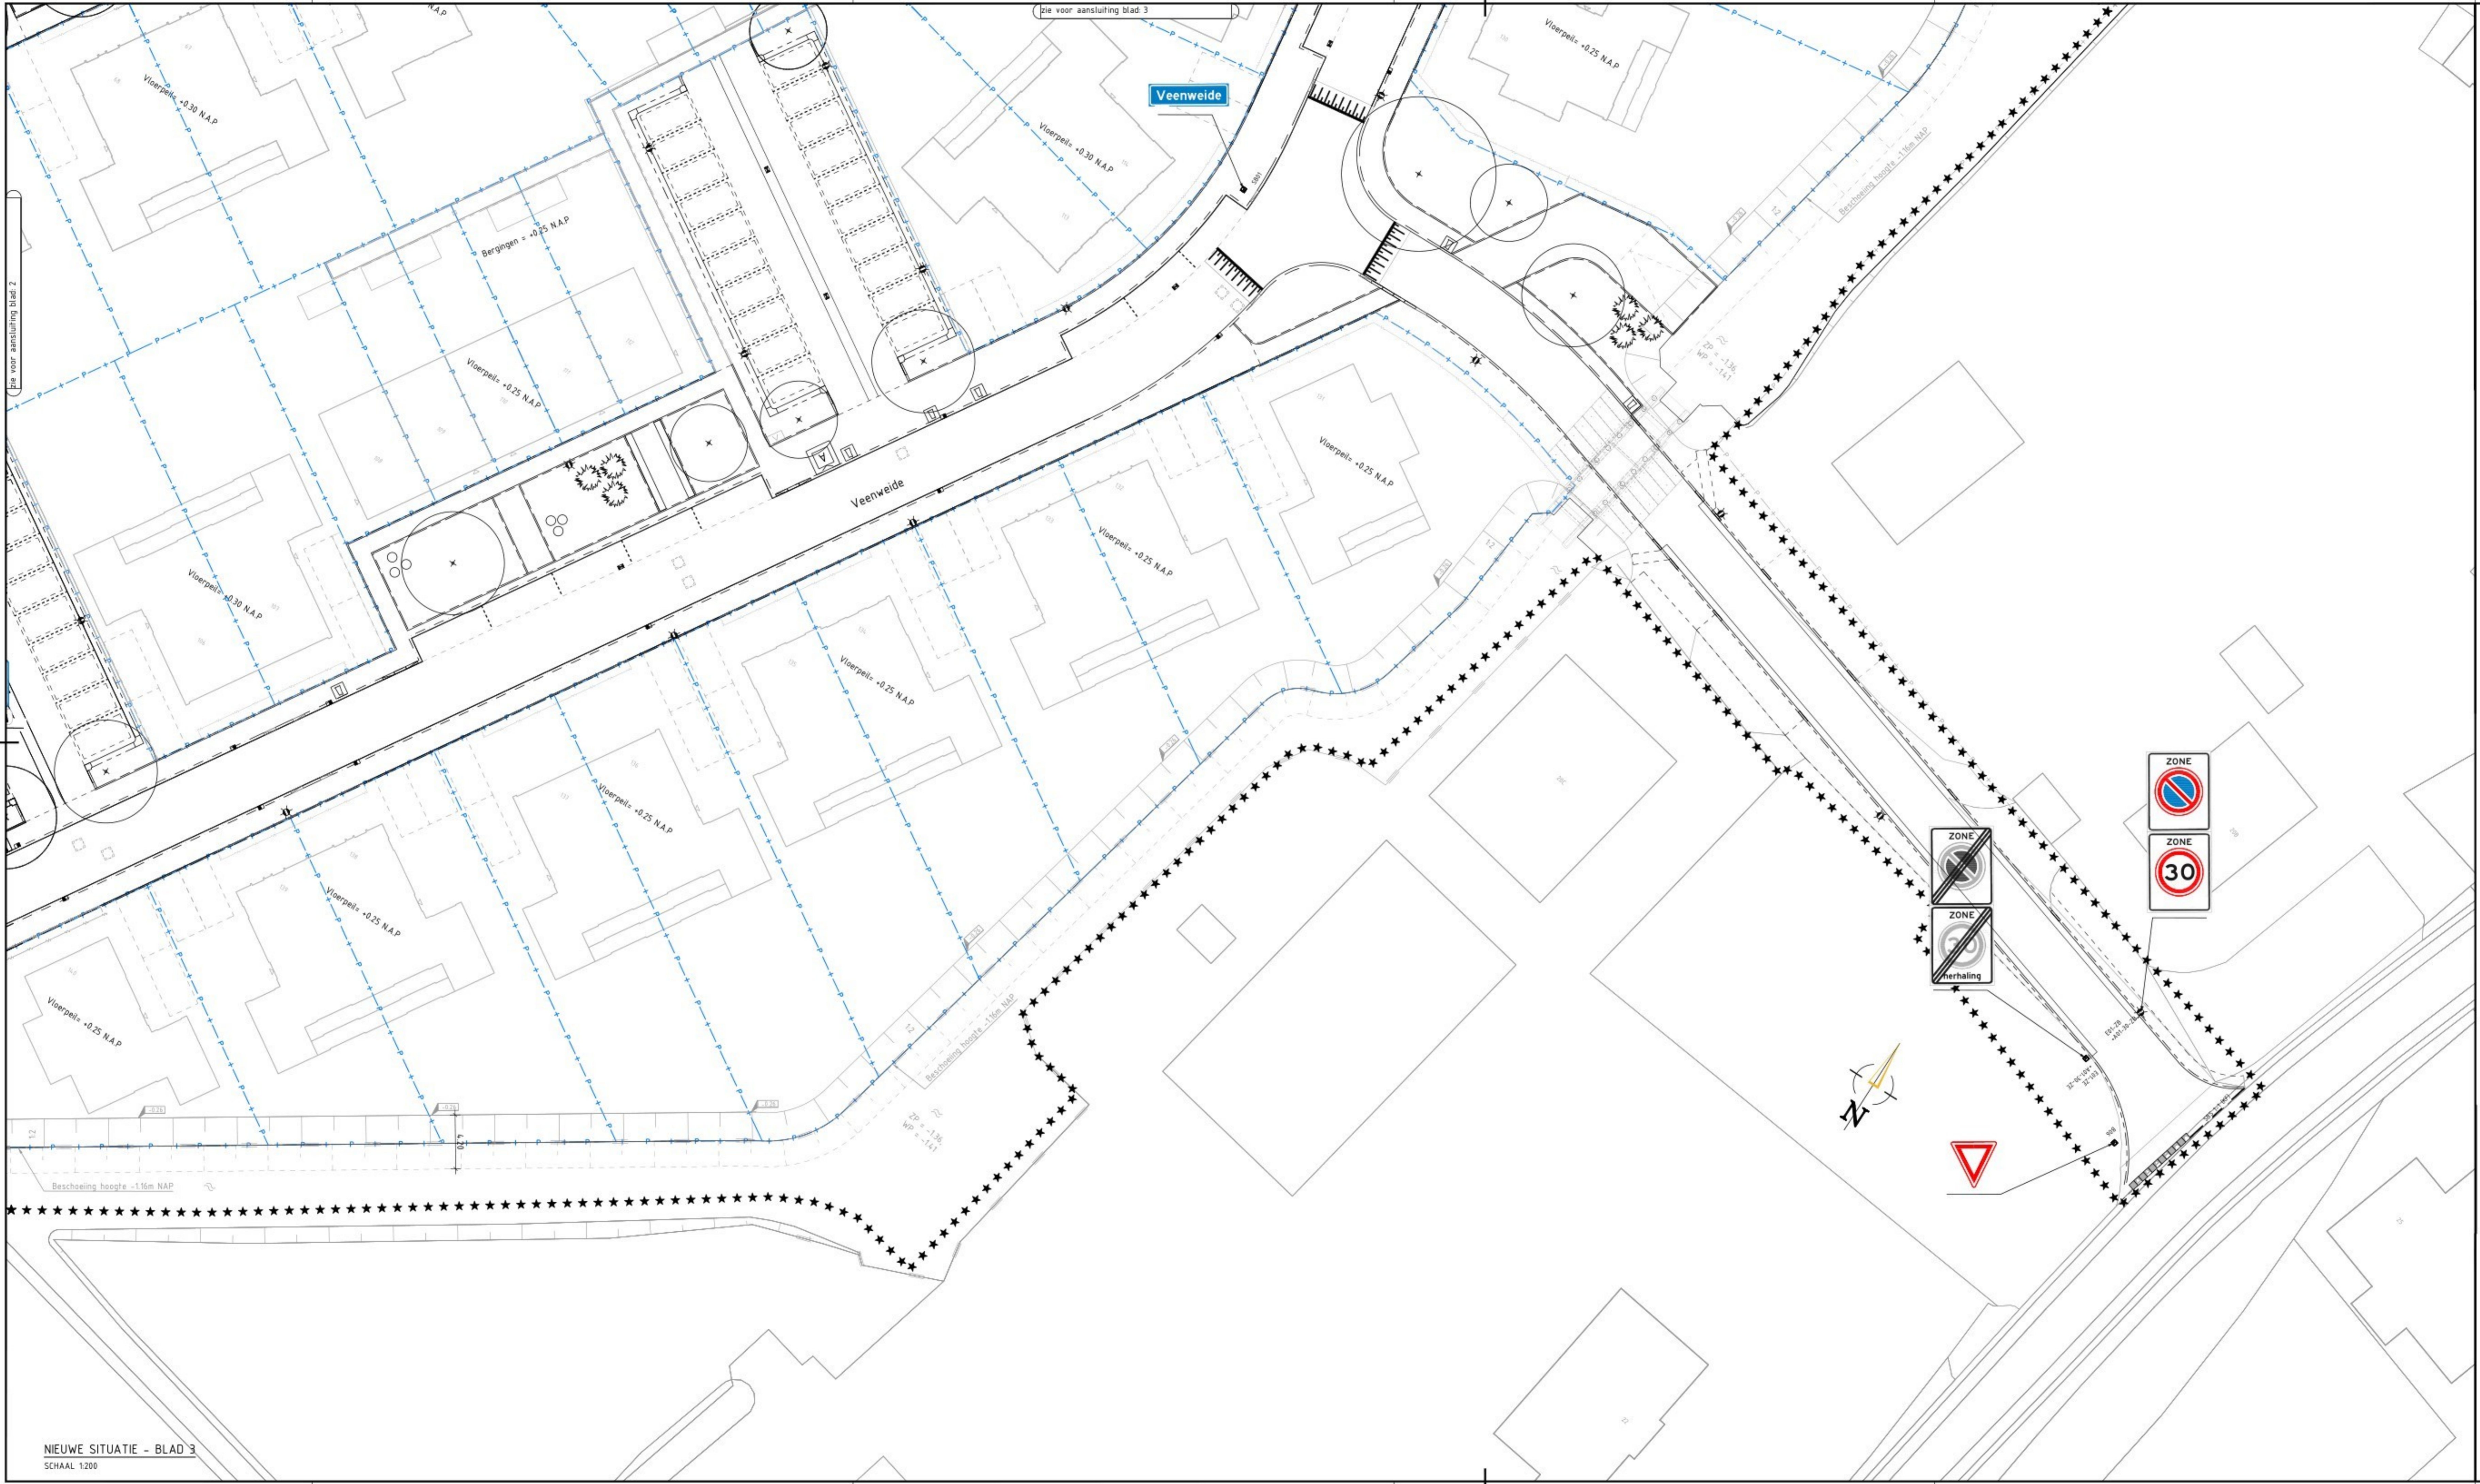

VERKLARING

	Verkeersbord RVV E80		Verkeersbord RVV A01-30-ZB
	Verkeersbord RVV G07		Verkeersbord RVV A01-30-ZE
	Verkeersbord RVV G2A		Verkeersbord RVV B06
	Verkeersbord RVV G2B		
	Verkeersbord RVV L08		
	Verkeersbord RVV onderbord B85A		
Straatnaam	Verkeersbord RVV S801-01		
	Verkeersbord RVV E01-ZB		
	Verkeersbord RVV E01-ZE		

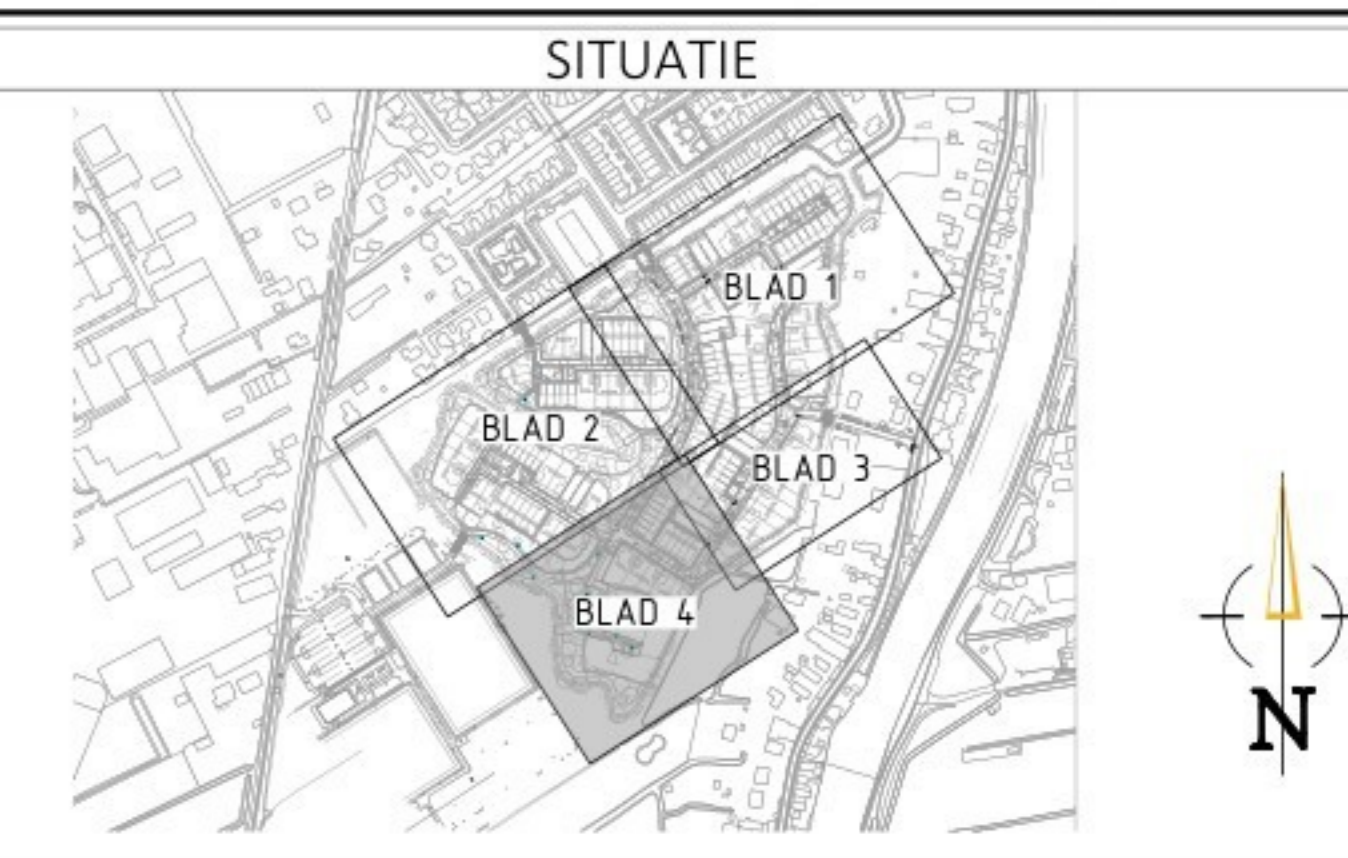

VERKLARING

NIUW

	Verkeersbord RVV 680
	Verkeersbord RVV 037
	Verkeersbord RVV 02A
	Verkeersbord RVV 02B
	Verkeersbord RVV 038
	Verkeersbord RVV nderbord 085a
	Verkeersbord RVV nderbord 085b
Straatnam	Verkeersbord RVV 580-01
	Verkeersbord RVV 031-2B
	Verkeersbord RVV 031-2E
	Verkeersbord RVV 031-2E
	Verkeersbord RVV 031-2E
	Verkeersbord RVV 031-2E
	Verkeersbord RVV 031-2E
	Verkeersbord RVV 055