


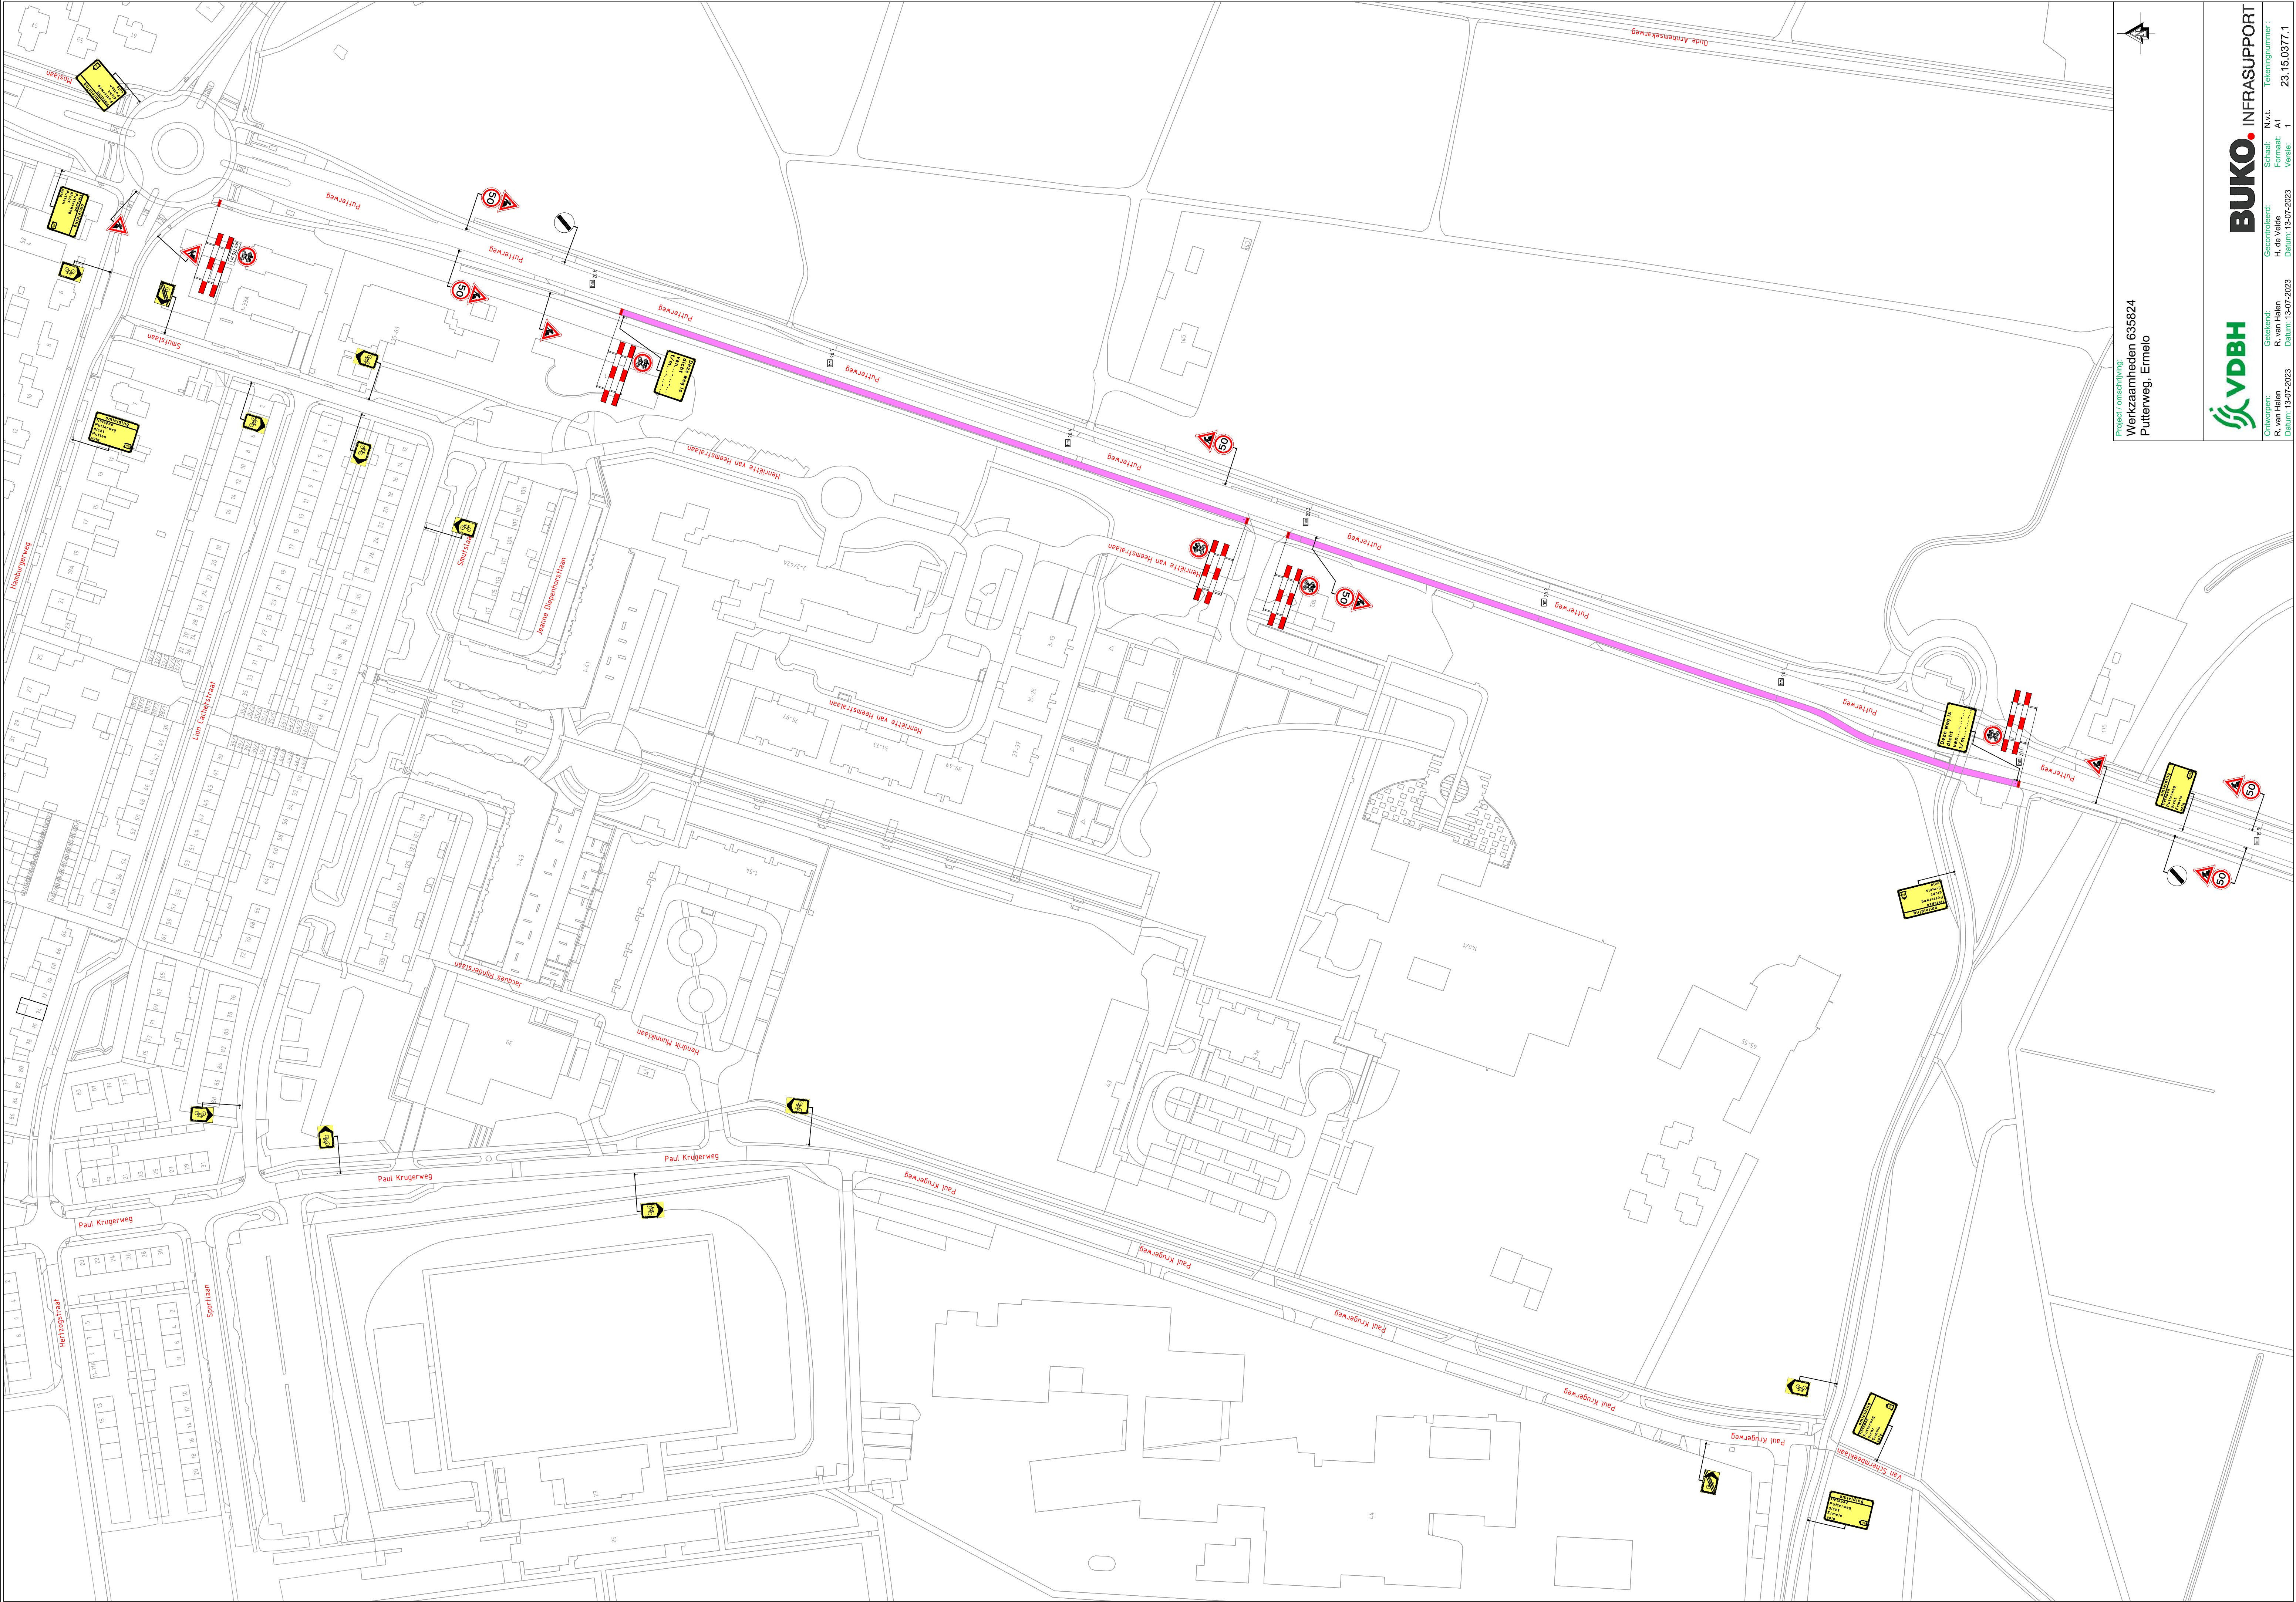

Project / omschrijving:
Werkzaamheden 635824
Putterweg, Ermelo

