



**Boring 1**

Hoogte t.o.v. N.A.P.  
Boringtype: Bundel  
Totale boor Lengte: 205,25m

| Hor. afstand t.o.v. Intredepunt (m) | Werkelijk te boren lengte (m) | Hoogte maaiveld t.o.v. N.A.P. (m) | Hartlijn boring t.o.v. N.A.P. (m) | Hartlijn boring t.o.v. maaiveld (m) | Dekking t.o.v. maaiveld (m) | Verticale hoek/radius | Verticale lengte (m) |
|-------------------------------------|-------------------------------|-----------------------------------|-----------------------------------|-------------------------------------|-----------------------------|-----------------------|----------------------|
| 0                                   | 0                             | 11,26                             | 11,26                             | 0                                   | 0                           | 0                     | 0                    |
| 10                                  | 10                            | 11,26                             | 11,26                             | 0                                   | 0                           | 0                     | 0                    |
| 20                                  | 20                            | 11,26                             | 11,26                             | 0                                   | 0                           | 0                     | 0                    |
| 30                                  | 30                            | 11,26                             | 11,26                             | 0                                   | 0                           | 0                     | 0                    |
| 40                                  | 40                            | 11,26                             | 11,26                             | 0                                   | 0                           | 0                     | 0                    |
| 50                                  | 50                            | 11,26                             | 11,26                             | 0                                   | 0                           | 0                     | 0                    |
| 60                                  | 60                            | 11,26                             | 11,26                             | 0                                   | 0                           | 0                     | 0                    |
| 70                                  | 70                            | 11,26                             | 11,26                             | 0                                   | 0                           | 0                     | 0                    |
| 80                                  | 80                            | 11,26                             | 11,26                             | 0                                   | 0                           | 0                     | 0                    |
| 90                                  | 90                            | 11,26                             | 11,26                             | 0                                   | 0                           | 0                     | 0                    |
| 100                                 | 100                           | 11,26                             | 11,26                             | 0                                   | 0                           | 0                     | 0                    |
| 110                                 | 110                           | 11,26                             | 11,26                             | 0                                   | 0                           | 0                     | 0                    |
| 120                                 | 120                           | 11,26                             | 11,26                             | 0                                   | 0                           | 0                     | 0                    |
| 130                                 | 130                           | 11,26                             | 11,26                             | 0                                   | 0                           | 0                     | 0                    |
| 140                                 | 140                           | 11,26                             | 11,26                             | 0                                   | 0                           | 0                     | 0                    |
| 150                                 | 150                           | 11,26                             | 11,26                             | 0                                   | 0                           | 0                     | 0                    |
| 160                                 | 160                           | 11,26                             | 11,26                             | 0                                   | 0                           | 0                     | 0                    |
| 170                                 | 170                           | 11,26                             | 11,26                             | 0                                   | 0                           | 0                     | 0                    |
| 180                                 | 180                           | 11,26                             | 11,26                             | 0                                   | 0                           | 0                     | 0                    |
| 190                                 | 190                           | 11,26                             | 11,26                             | 0                                   | 0                           | 0                     | 0                    |
| 200                                 | 200                           | 11,26                             | 11,26                             | 0                                   | 0                           | 0                     | 0                    |
| 205,25                              | 205,25                        | 11,26                             | 11,26                             | 0                                   | 0                           | 0                     | 0                    |

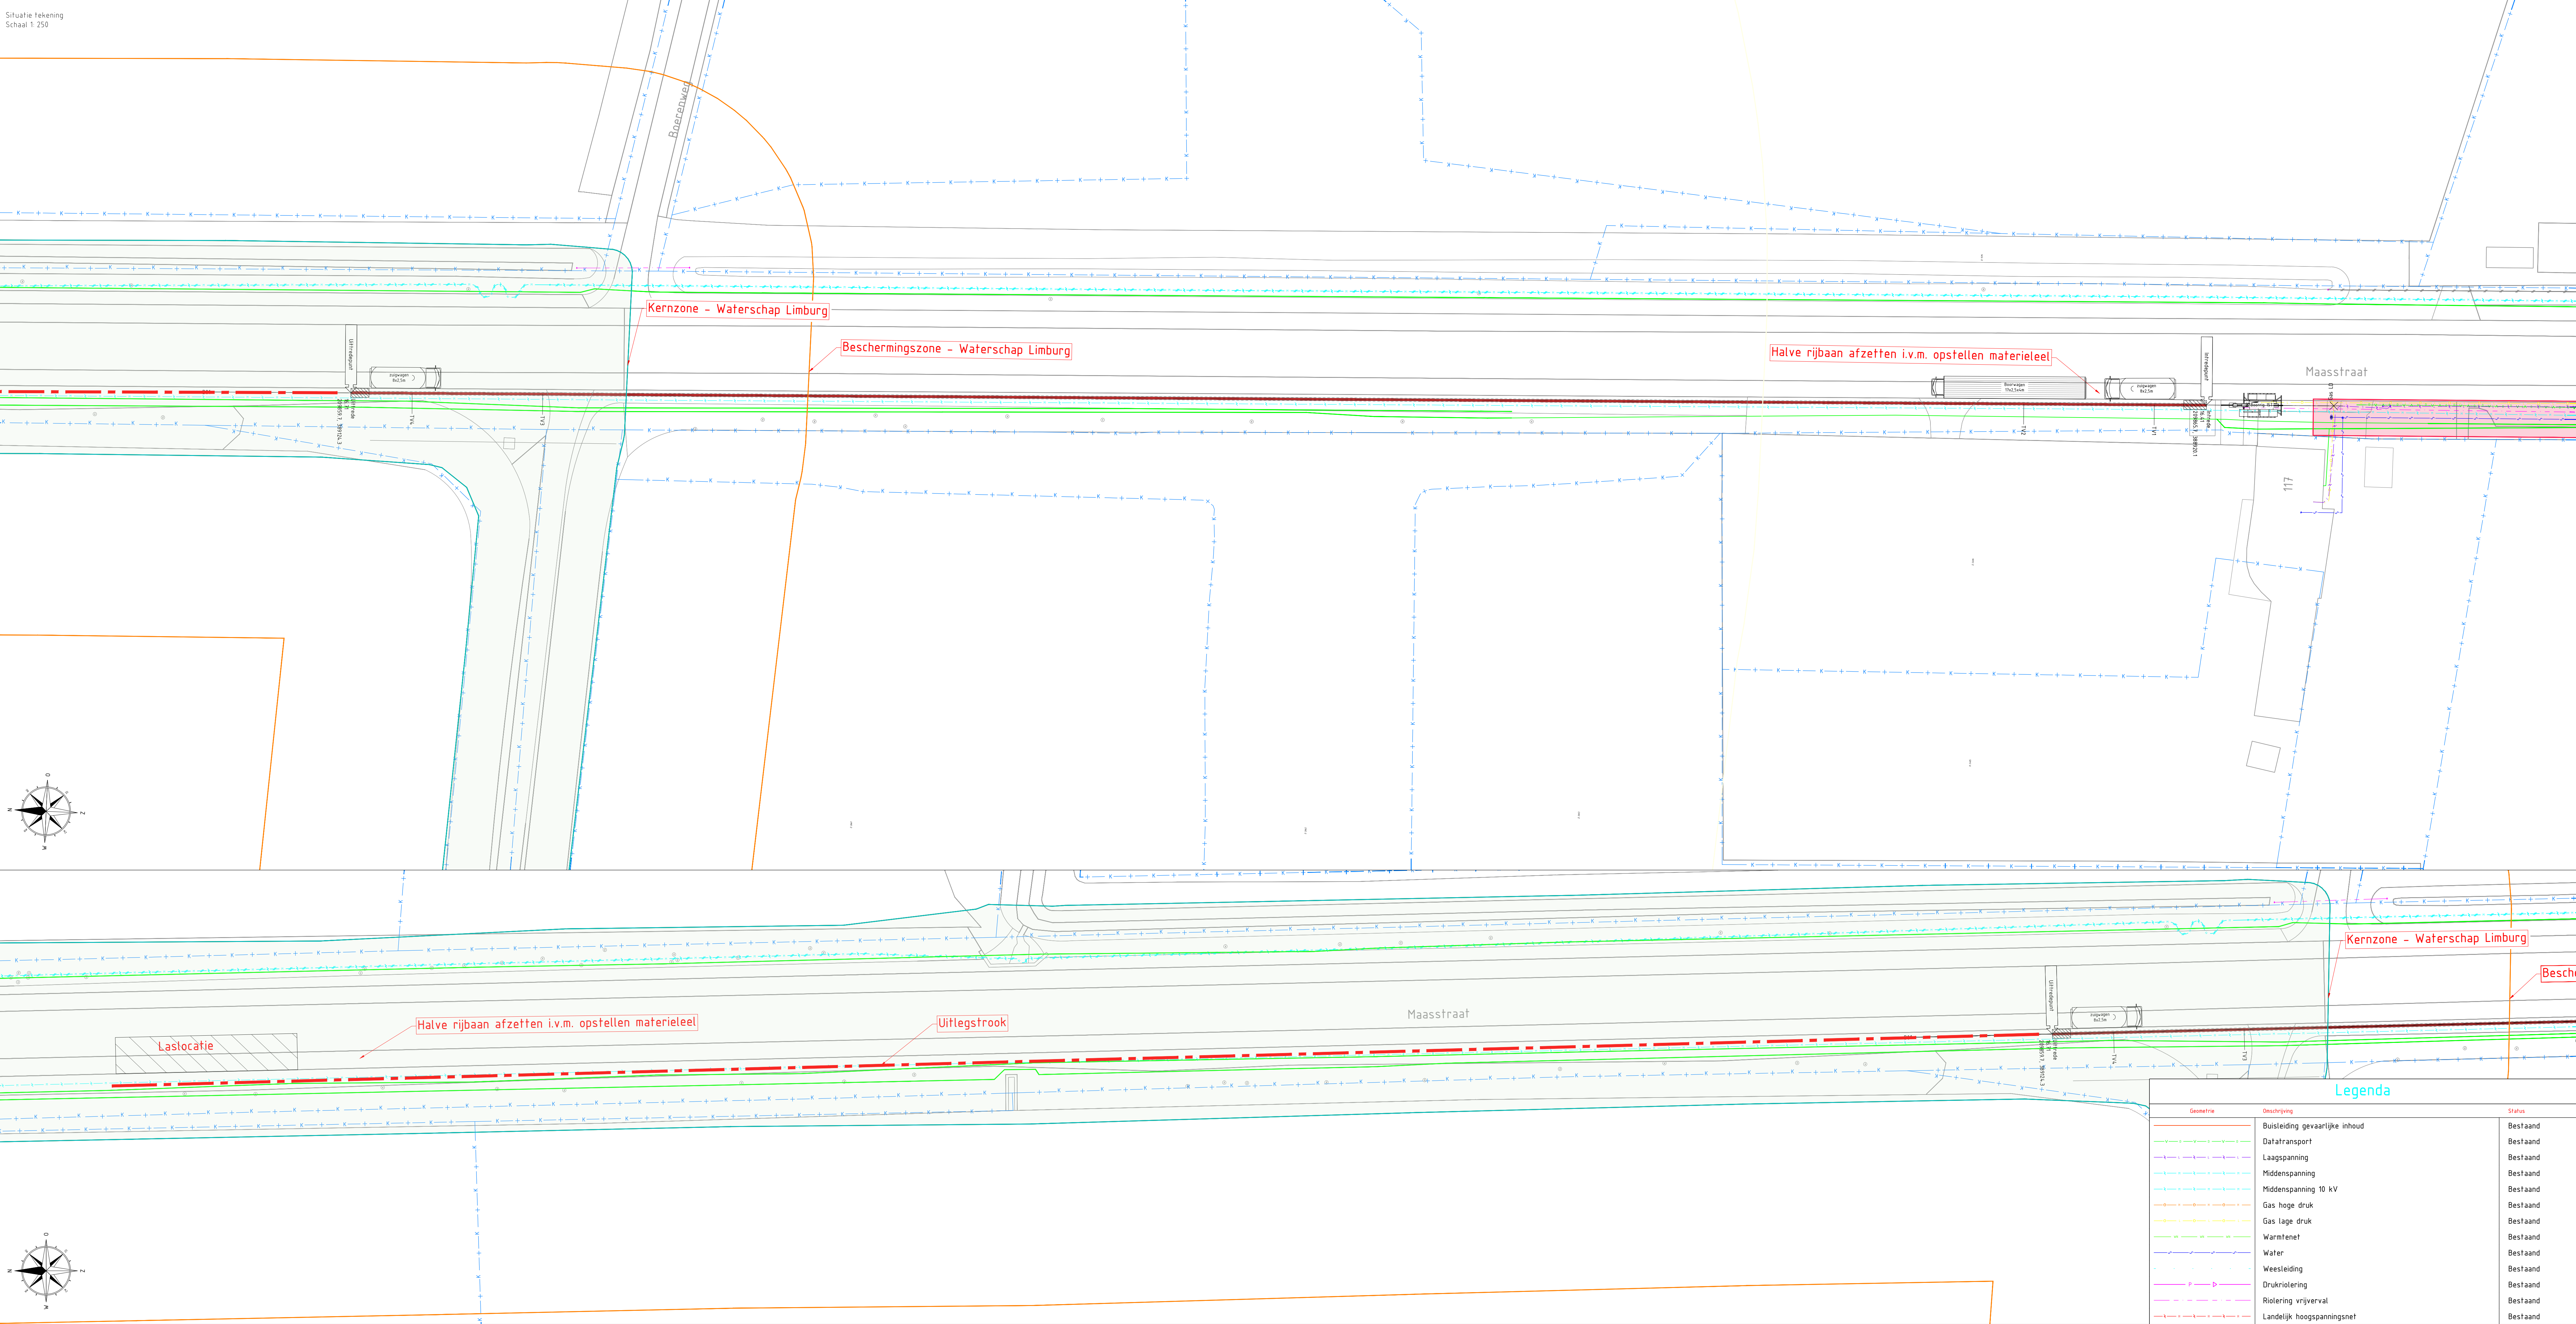

Legend for the technical drawing showing various symbols and their corresponding descriptions.

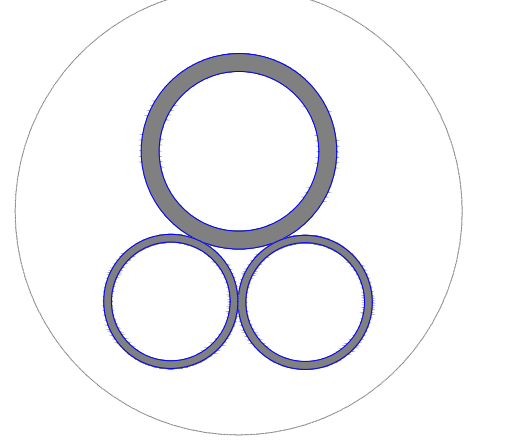

Bundeldiameter Ø 280 mm  
Boorgatdiameter Ø 365 mm  
HDPE buis 1x Ø 160 mm PE 100 SDR 11  
HDPE buis 2x Ø 110 mm PE 100 SDR 11  
mantelbuis t.b.v. Data en Middenspanning

| Tangentpunten lijst |           |            |       |
|---------------------|-----------|------------|-------|
| Naam                | X         | Y          | Z     |
| Intrede             | 209865.65 | 388920.12  | 16.41 |
| TV1                 | 209865.49 | 388925.87  | 14.69 |
| TV2                 | 209865.07 | 38894.0.23 | 12.58 |
| TV3                 | 209860.35 | 389103.21  | 12.58 |
| TV4                 | 209859.94 | 389117.57  | 14.69 |
| Uittrede            | 209859.74 | 389124.32  | 16.71 |

| Gebied | Omschrijving                   | Status   |
|--------|--------------------------------|----------|
| ...    | Buisleiding gevaarlijke inhoud | Bestaand |
| ...    | Datafranspoort                 | Bestaand |
| ...    | Laagspanning                   | Bestaand |
| ...    | Middenspanning                 | Bestaand |
| ...    | Middenspanning 10 kV           | Bestaand |
| ...    | Gas hoge druk                  | Bestaand |
| ...    | Gas lage druk                  | Bestaand |
| ...    | Warmteketel                    | Bestaand |
| ...    | Water                          | Bestaand |
| ...    | Weesleiding                    | Bestaand |
| ...    | Drukrolering                   | Bestaand |
| ...    | Rolering wijzevaal             | Bestaand |
| ...    | Landelijk hoogspanningsnet     | Bestaand |

**OPMERKINGEN:**  
- K&L bij in- en uittrede vooraf zichtelijk maken d.m.v. proefsterven  
- Verkeersmaatregelen treffen

| Cl | Cl | Cl | Cl | Cl | Cl |
|----|----|----|----|----|----|
| 1  | 2  | 3  | 4  | 5  | 6  |

Wij, Omschrijving: Getekend: Goedgekeurd: Datum: Vrijgave:

Projectomschrijving: Gesloerde boring Arden

Locatie: Maasstraat 117, 5944CC Arden

Onderdeel: Boring 1 - 1x HDPE Ø160mm SDR11 2x HDPE Ø110mm SDR11 Lengte 205m

Tekeningnummer: 26-2024-051-01-P

Opdrachtgever: BAM Energie en Water

Projectnummer opdrachtgever: 26-2024-051-01-P

Getekend: ADJ

Datum: 25-03-2026

Firmaat: ADV

Status: Werktekening

Vrijgave voor uitvoering:

**CONCEPT**

© 2024 Holland Drilling BV of anders opgegeven. Alle rechten zijn voorbehouden. Indien schriftelijke toestemming nog dit document niet wordt vermitsdigd, openbaar gemaakt of anderszins gebruikt door derden.

**holland drilling**  
www.hollanddrilling.nl  
info@hollanddrilling.nl  
Tel. 0486 - 16 55 40