

Verwijderen van de kabels boeken op trace-code: M.19521-LS-02

Krimpdop op GPLK 4x10Cu BBS EM (150AI+6Cu) AEV0392-01 !! Werkzaamheden boeken op trace-code: M.19521-LS-01 !!

Krimpdop op GPLK 4x10Cu BBS VM (150AI+6Cu | 95AI+2,5Cu) AEV0392-00


Mantelbuis doorleggen tot buiten wegvlak t.h.v. huidig tracé

Mantelbuis doorleggen tot buiten wegvlak t.h.v. huidig tracé

ca. 180 m GESTUURDE BORING HDPE buis Ø 110 mm PE100 SDR 11 !! BORING WORDT DOOR WATERSCHAP VERZORGD !!

Aanleg van de kabels boeken op trace-code: M.19521-LS-01

AANDACHT VOOR DE UITVOERING: De correcte trace-codes vermelden op de in te dienen Prestatie Verklaring!

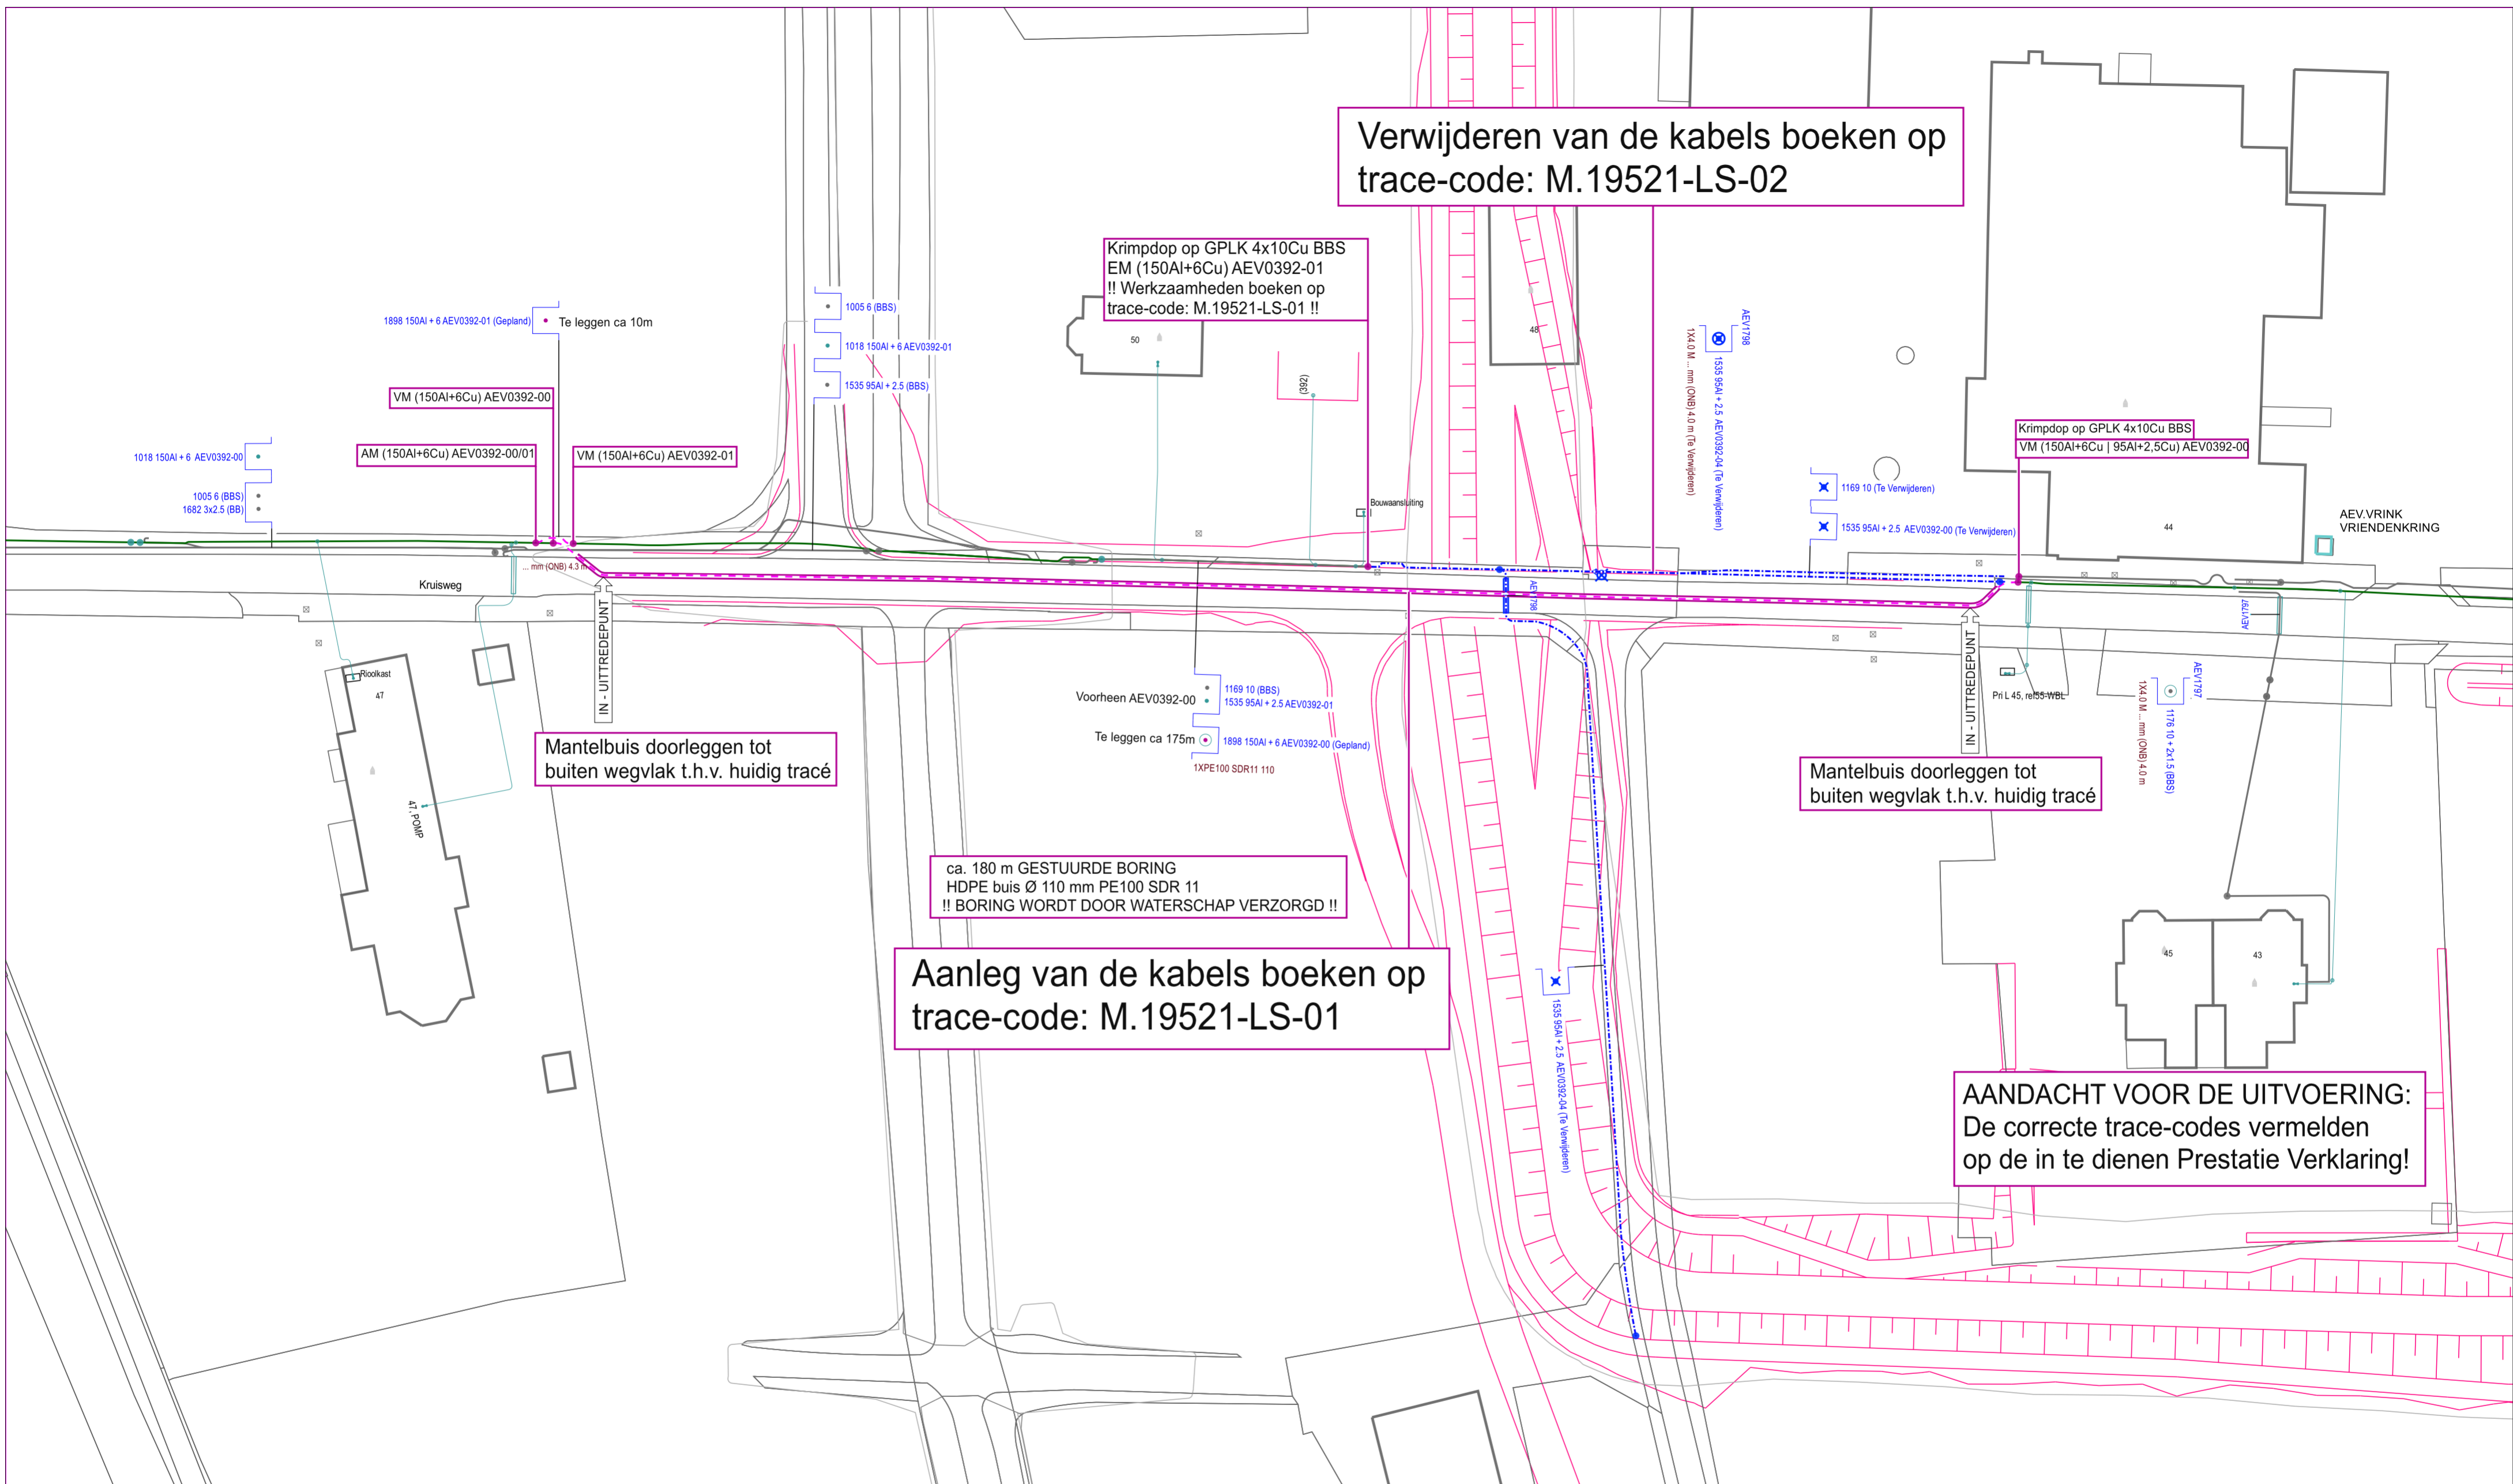

KABEL-CODERING		KABEL-STATUS		symbol	omschrijving	Omschrijving : l.v.m. dijkverzwaring rec. LS-net Kruisweg Arcen					SAP netwerkplan : 30221043	
CODE	VERKLARING	SYMBOOL	OMSCHRIJVING			Status : Projecttekening aangemaakt					SAP projectdefinitie : M.19521	
1898	4x150.0 Al + 4x6.000 Cu V-VMvKhas Eca		in bedrijf		OV Aansluiting - te verwijderen	2080-38900	2085-38900	2090-38900	2095-38900	2100-38925		Ontwerp door :
1169	4x10.00 Cu GPLK		te verwijderen		Kabel - buiten bedrijf schroot							Tekening nr. : M.19521 LS
1535	4x95.00 Al + 4x2.500 Cu VMvKhas		buiten bedrijf schroot		Kabel - buiten bedrijf	2080-38875	2085-38875	2090-38875	2095-38875	2100-38875	2105-38875	Projecttek. Aangem. : 15/12/2025
1018	4x150.0 Al + 4x6.000 Cu V-VMvKhas		buiten bedrijf		Kabel - in bedrijf	2080-38850	2085-38850	2090-38850	2095-38850	2100-38850	2105-38850	Projecttek. Gewijzigd :
1682	3x2.500 Cu YMvKas		buiten bedrijf		Kabel - gepland	2080-38825	2085-38825	2090-38825	2095-38825	2100-38825	2105-38825	A2 Schaal: 1:500 Datum plot: 22/01/2026
1176	4x10.00 Cu + 2x1.500 Cu GPLKh		gepland		Kabel - te verwijderen	2080-38800	2085-38800	2090-38800	2095-38800	2100-38800	2105-38800	Limburg Noord Afd. A, E & I Heierkerkweg 3 5928 RM VENLO
1005	4x6.000 Cu VO-YMvKasmb		gepland									