

Struweelhaag:



Crataegus monogyna
Eénstijlige meidoorn

Prunus spinosa
Sleedoorn



Rosa canina
Hondsroos



Frangula alnus
Vuilboom



Corylus avellana
Gewone hazelaar





Euonymus europaeus
Wilde kardinaalsmuts



Sorbus aucuparia
Wilde lijsterbes

- Crataegus monogyna
- Prunus spinosa
- Rosa canina
- Frangula alnus
- Corylus avellana
- Euonymus europaeus
- Sorbus aucuparia

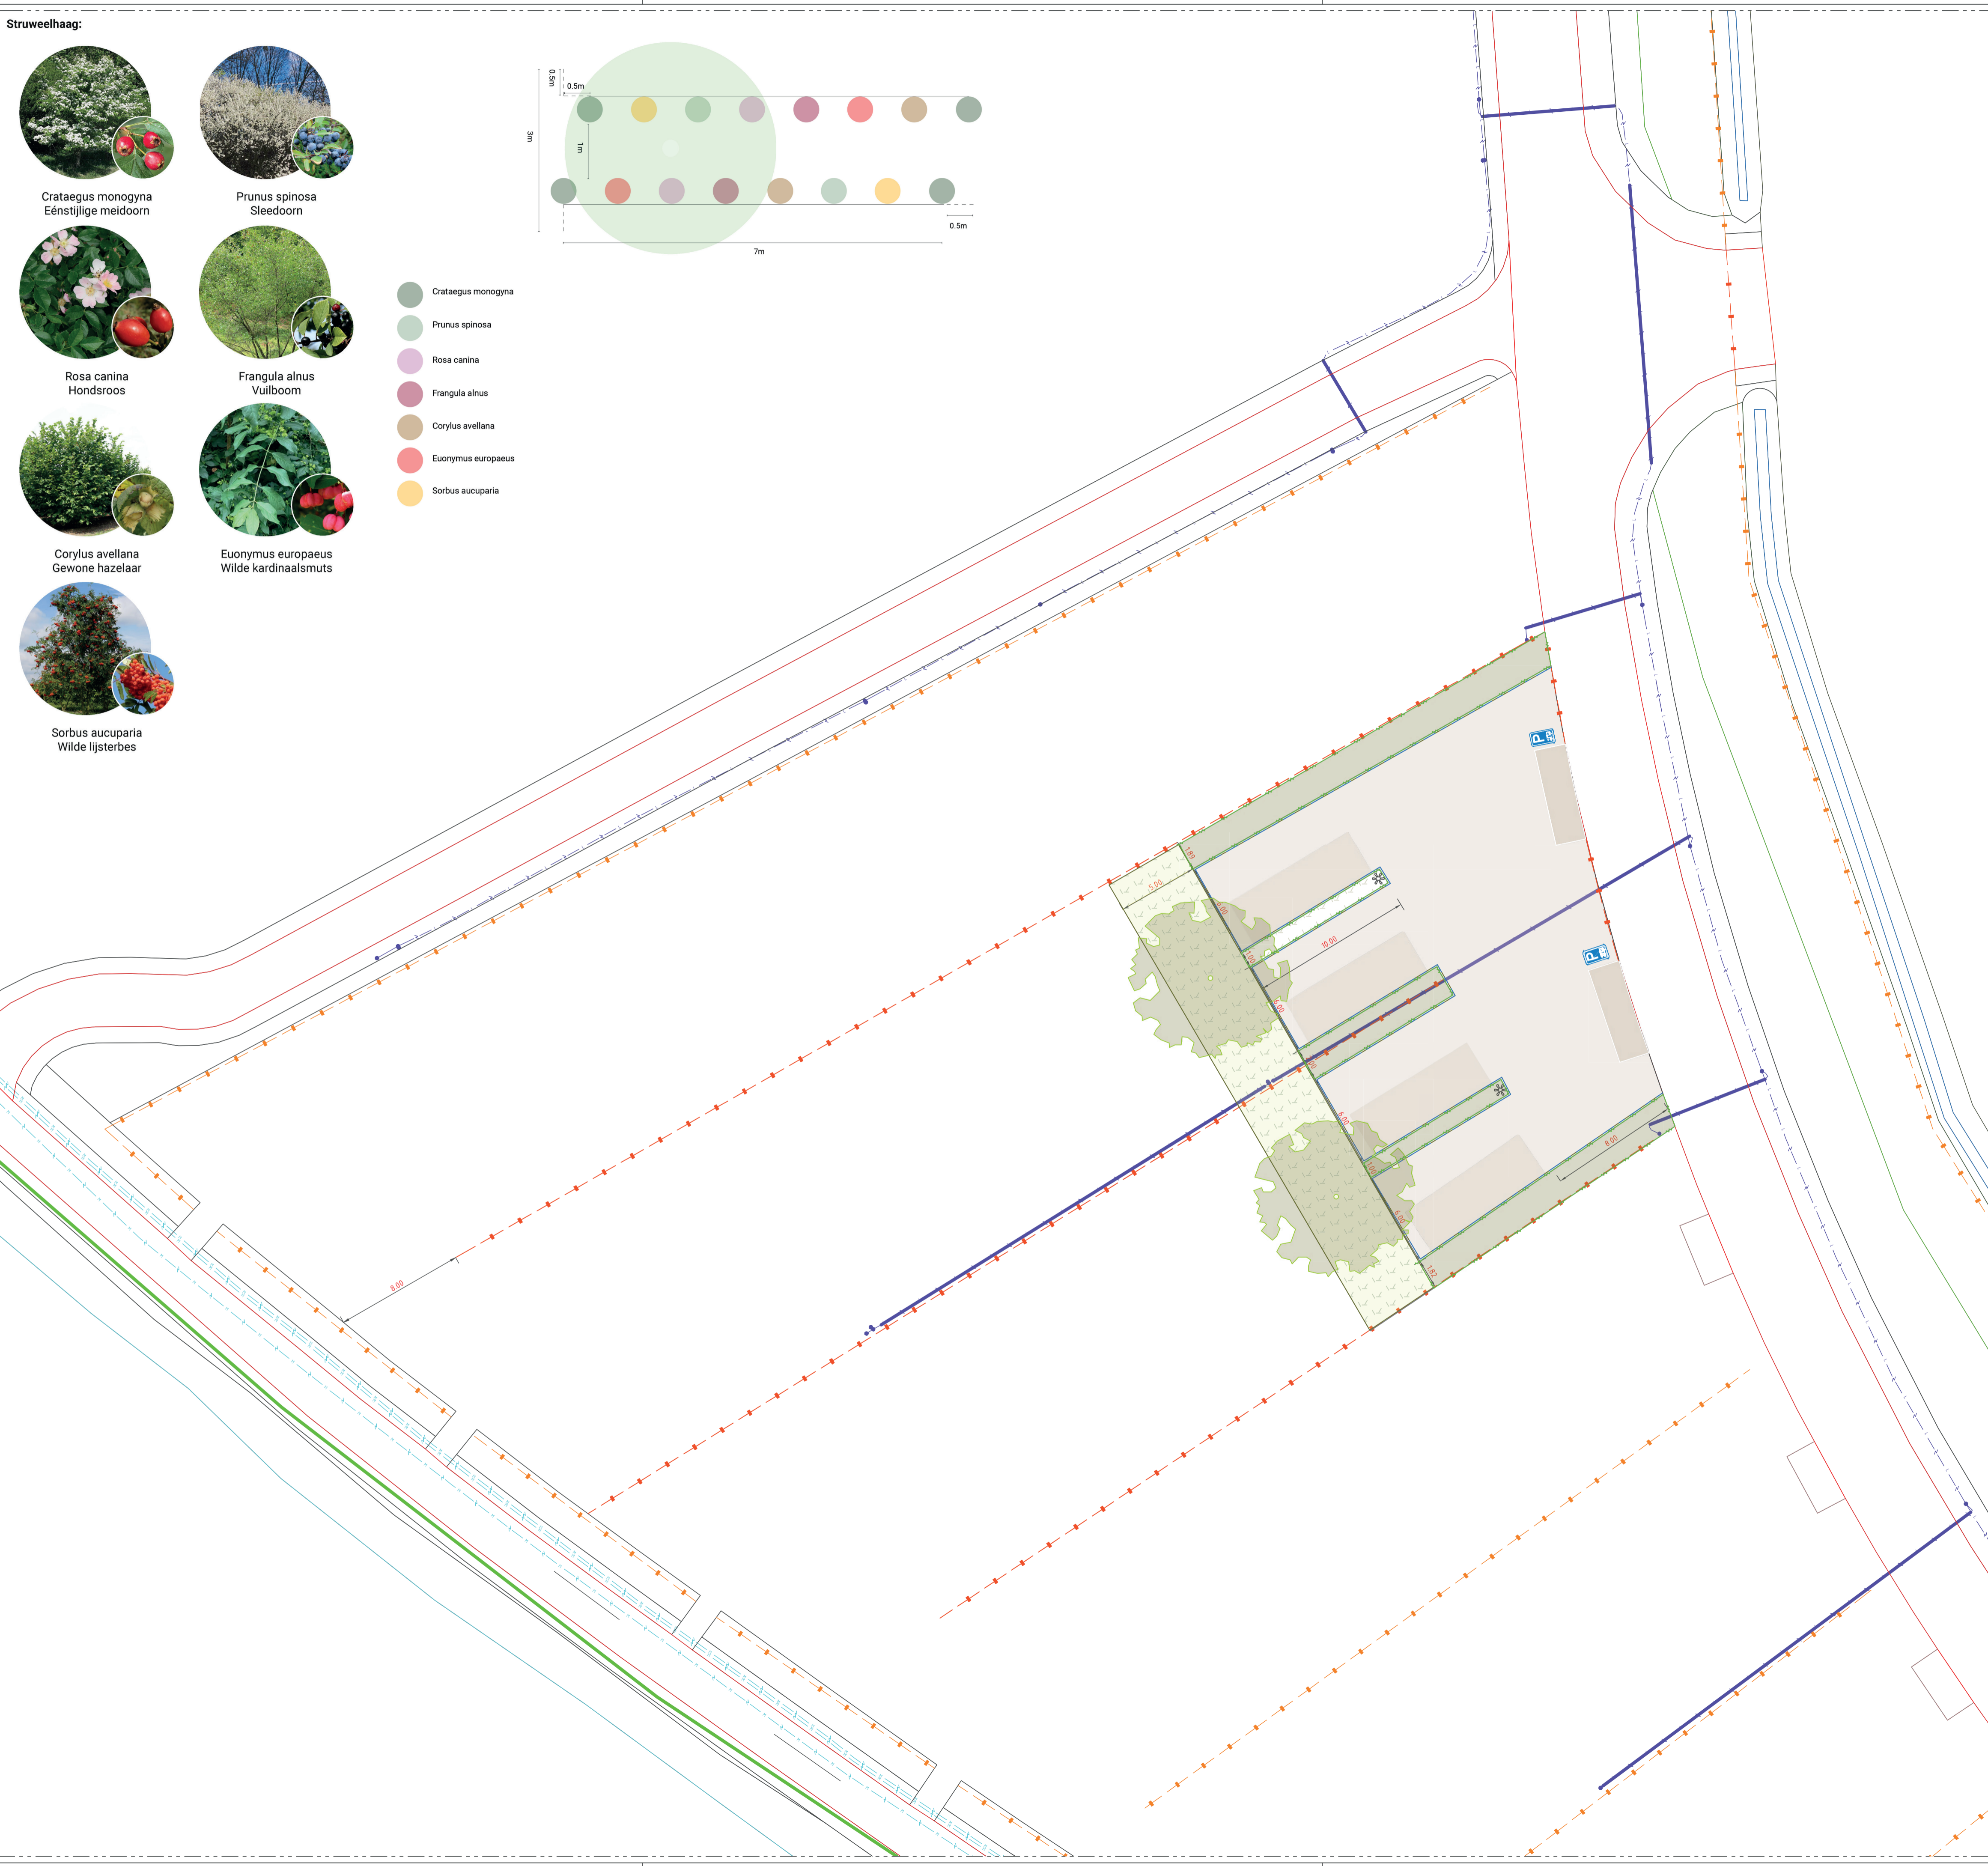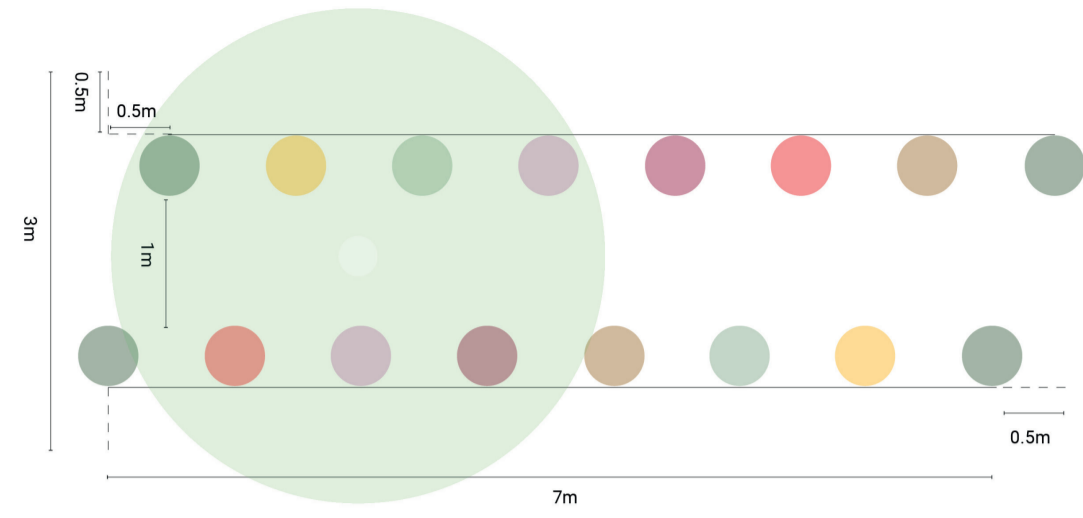


LEGENDA
BESTAANDE SITUATIE

- bestaande ondergrond
- bestaande halfverharding, achterhoek padvast
- struweelhaag, 154 m2 totaal
- haag, 124 m2 totaal
- opsluitband 100x250 mm, totale lengte 131 m
- verkeersbord: E08N, 2 stuks
- inritplaten
- Schabracq palen

LEGENDA
kabels en leidingen

- datatransport
- laagspanning
- middenspanning
- gas hoge druk
- gas lage druk
- water

De ligging van kabels en leidingen op deze tekening zijn indicatief weergegeven. Voor de exacte ligging van de kabels en leidingen dient contact opgenomen te worden met de betreffende netbeheerder. Aan deze tekening kunnen geen rechten worden ontleend. GW-ingenieurs is niet aansprakelijk voor schade die het gevolg is van het gebruik van deze tekening.

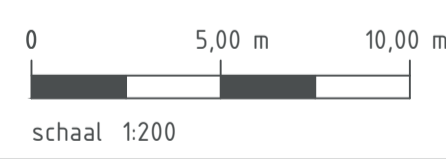

maten in m, materiaalmaten in mm en hoogtematen in m t.o.v. N.A.P.					
F					
E					
D					
C	Aanpassing ontwerp	MHO	EVK	EVK	17-04-2026
B	Aanpassing ontwerp	MHO	EVK	EVK	31-03-2026
A	Aanpassing ontwerp	MHO	EVK	EVK	10-02-2026
		MHO	EVK	EVK	02-02-2026
revisie	omschrijving	getekend	gecontroleerd	akkoord	datum
project					



Camper parkeerplaatsen Ulft
Herinrichting parkeerplaats
Overzichtstekening

tekeningnummer	formaat	schaal	fase	opdrachtgever
A23IJS001/2001	A1	1:200	S0	Gemeente Oude IJsselstreek