




# LEGENDA

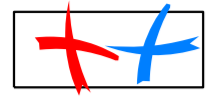


Te verwijderen verkeersborden  
xxx  
xxx

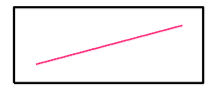

Alle markering in rood = te verwijderen markering  
xxx  
xxx

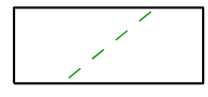


Markering in groen (bij huisnrs. 10 + 12) = nieuw aanbrengen  
xxx  
xxx

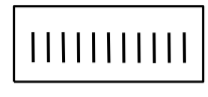


Verwijderen vlonders met fietsnietjes (hoek Grote Berg)  
xxx  
xxx




Alle jumboblokken verwijderen  
xxx  
xxx

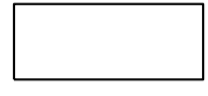

Xxx  
xxx  
xxx

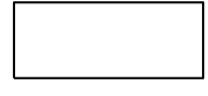


Xxx  
xxx  
xxx

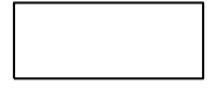

Xxx  
xxx  
xxx



Xxx  
xxx  
xxx

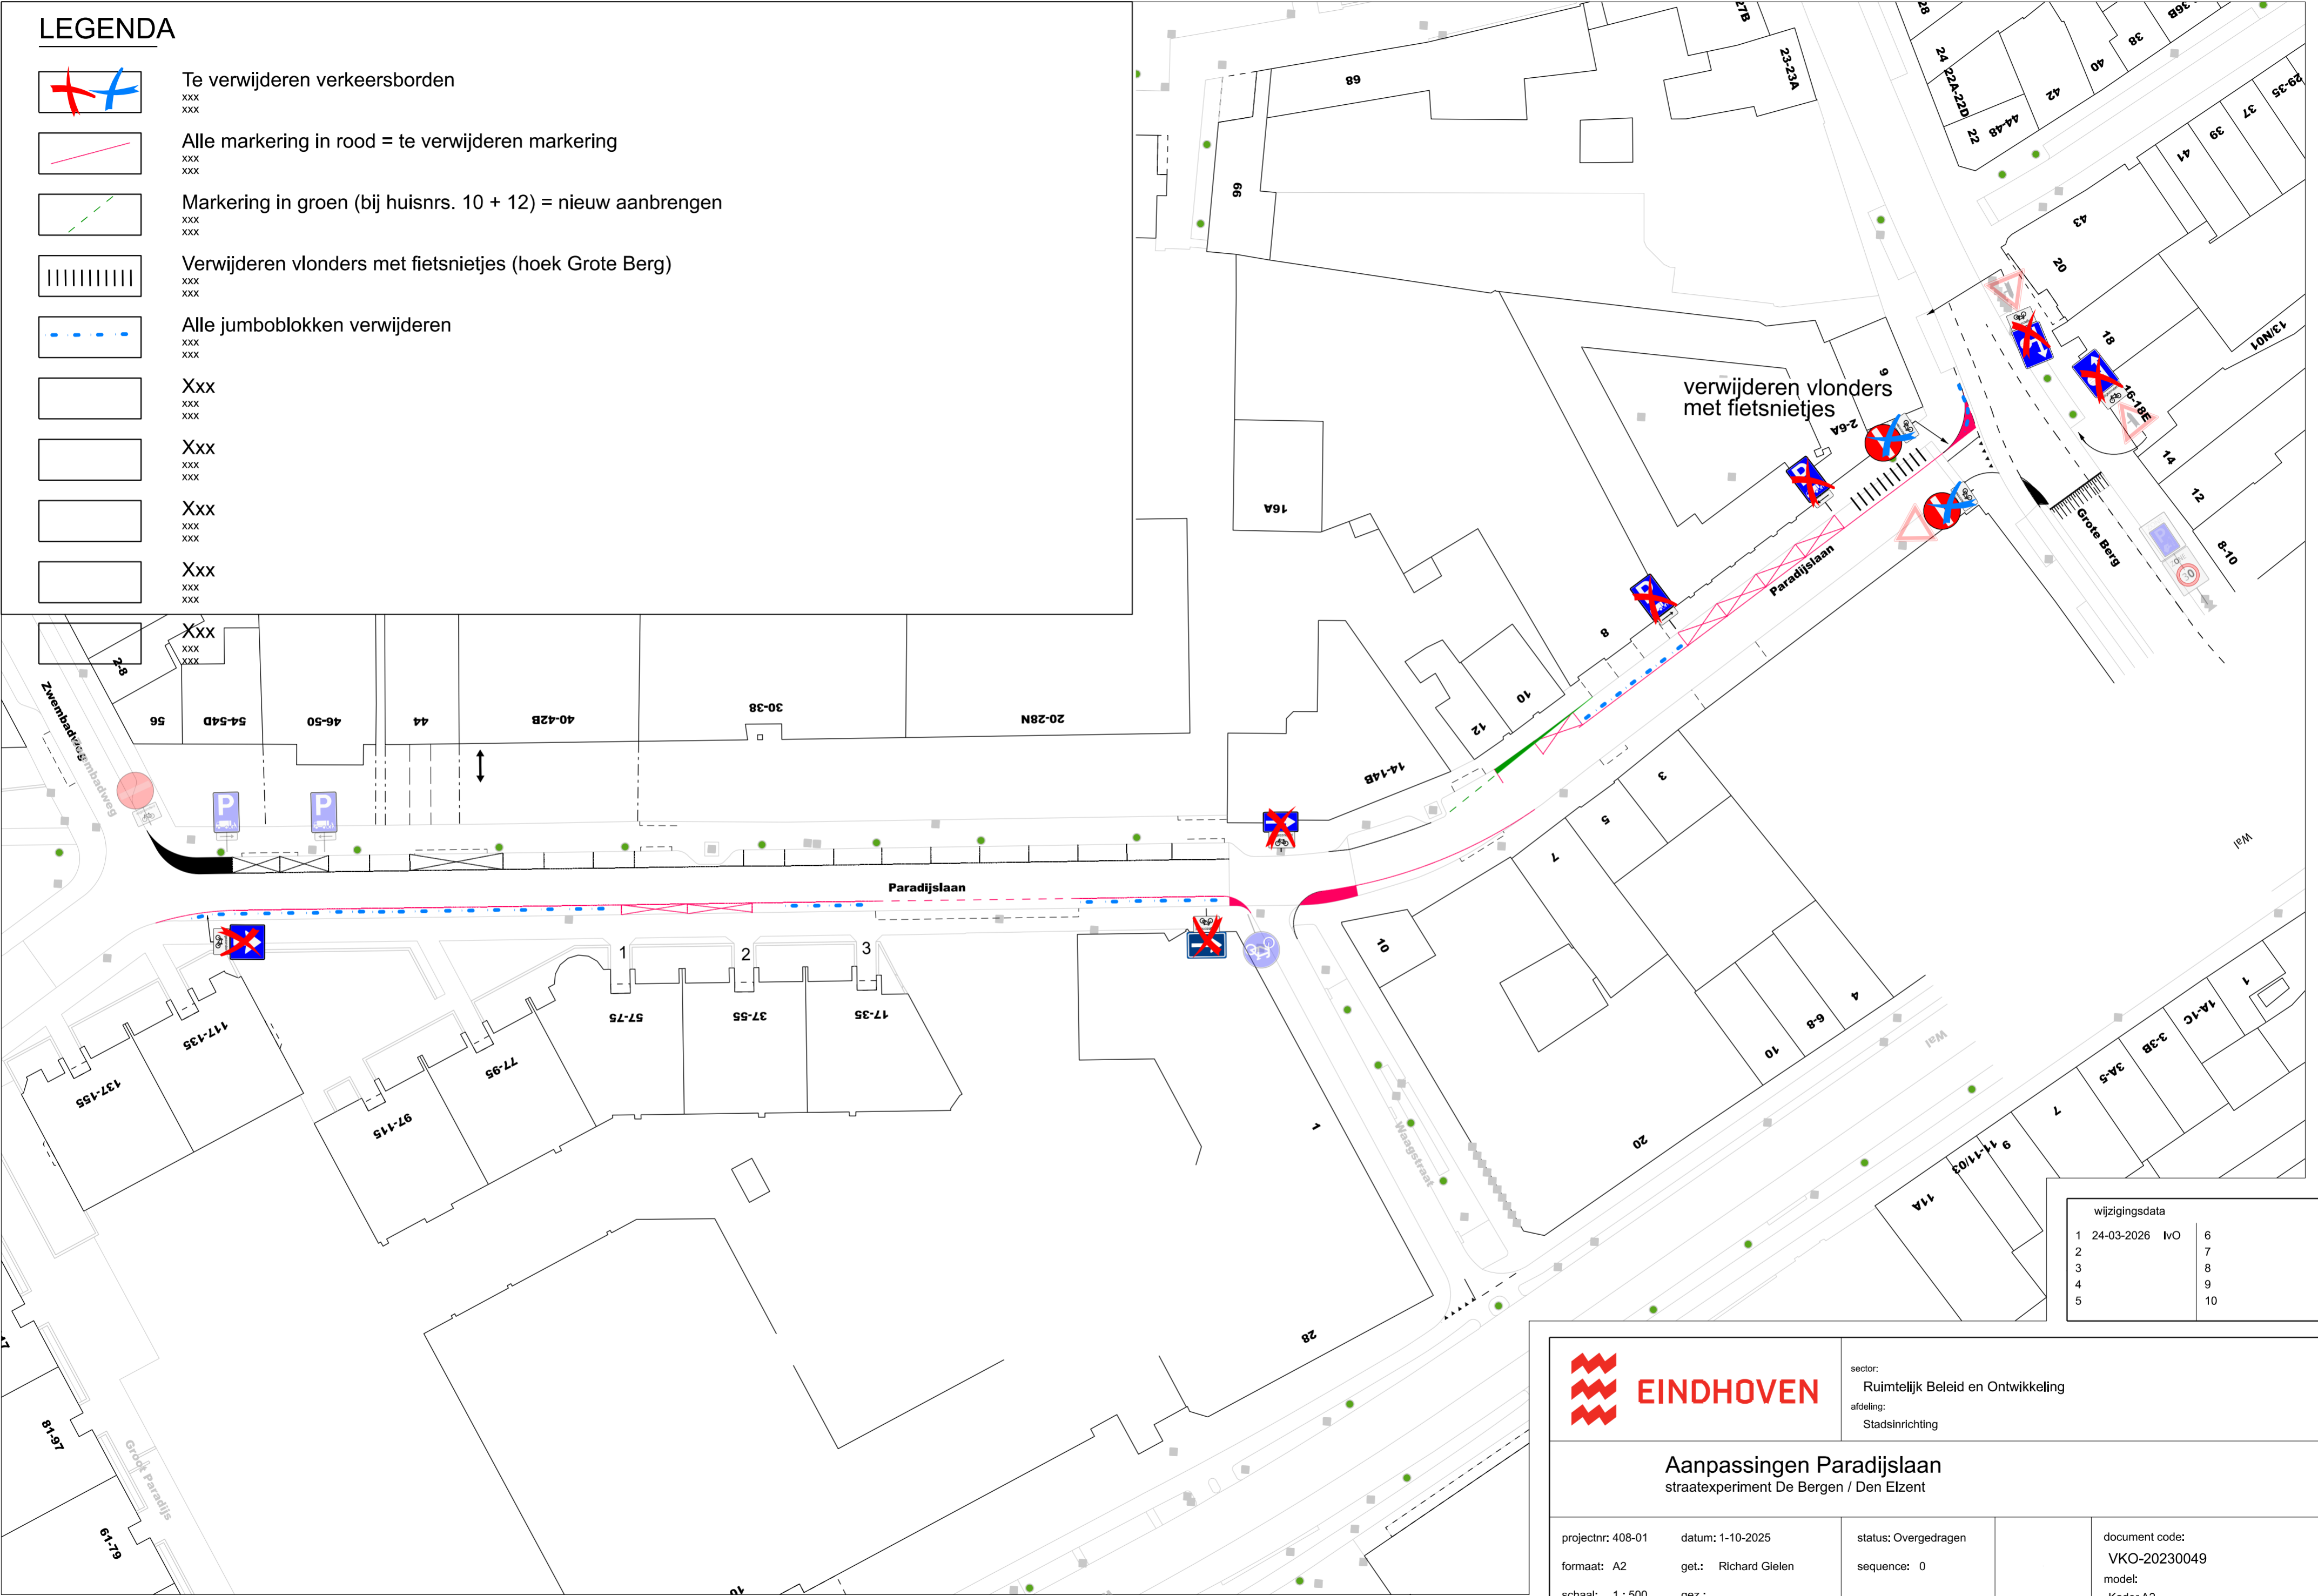

wijzigingsdata		
1	24-03-2026	I/O
2		
3		
4		
5		
		6
		7
		8
		9
		10



sector:  
Ruimtelijk Beleid en Ontwikkeling  
afdeling:  
Stadsinrichting

## Aanpassingen Paradijslaan straatexperiment De Bergen / Den Elzent

projectnr: 408-01  
formaat: A2  
schaal: 1 : 500

datum: 1-10-2025  
get.: Richard Gielen  
gez.:

status: Overgedragen  
sequence: 0

document code:  
VKO-20230049  
model:  
Kader A2