
 



LEGENDA

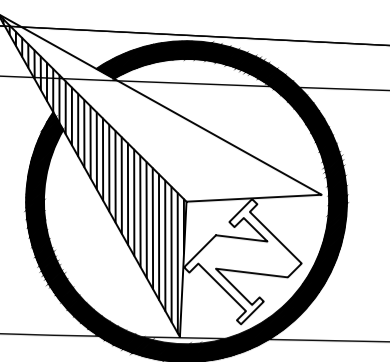

Blad 01
Blad 02

Blad 01
Blad 02


Maten in meters, tenzij anders vermeld
Hoogtes in meters f.o.v. NAP, tenzij anders vermeld
Coördinaten in meters volgens Rijksdriehoeksmeting
Hoeken in graden (90°)
Diameters in mm, tenzij anders vermeld
Schaal 1:200

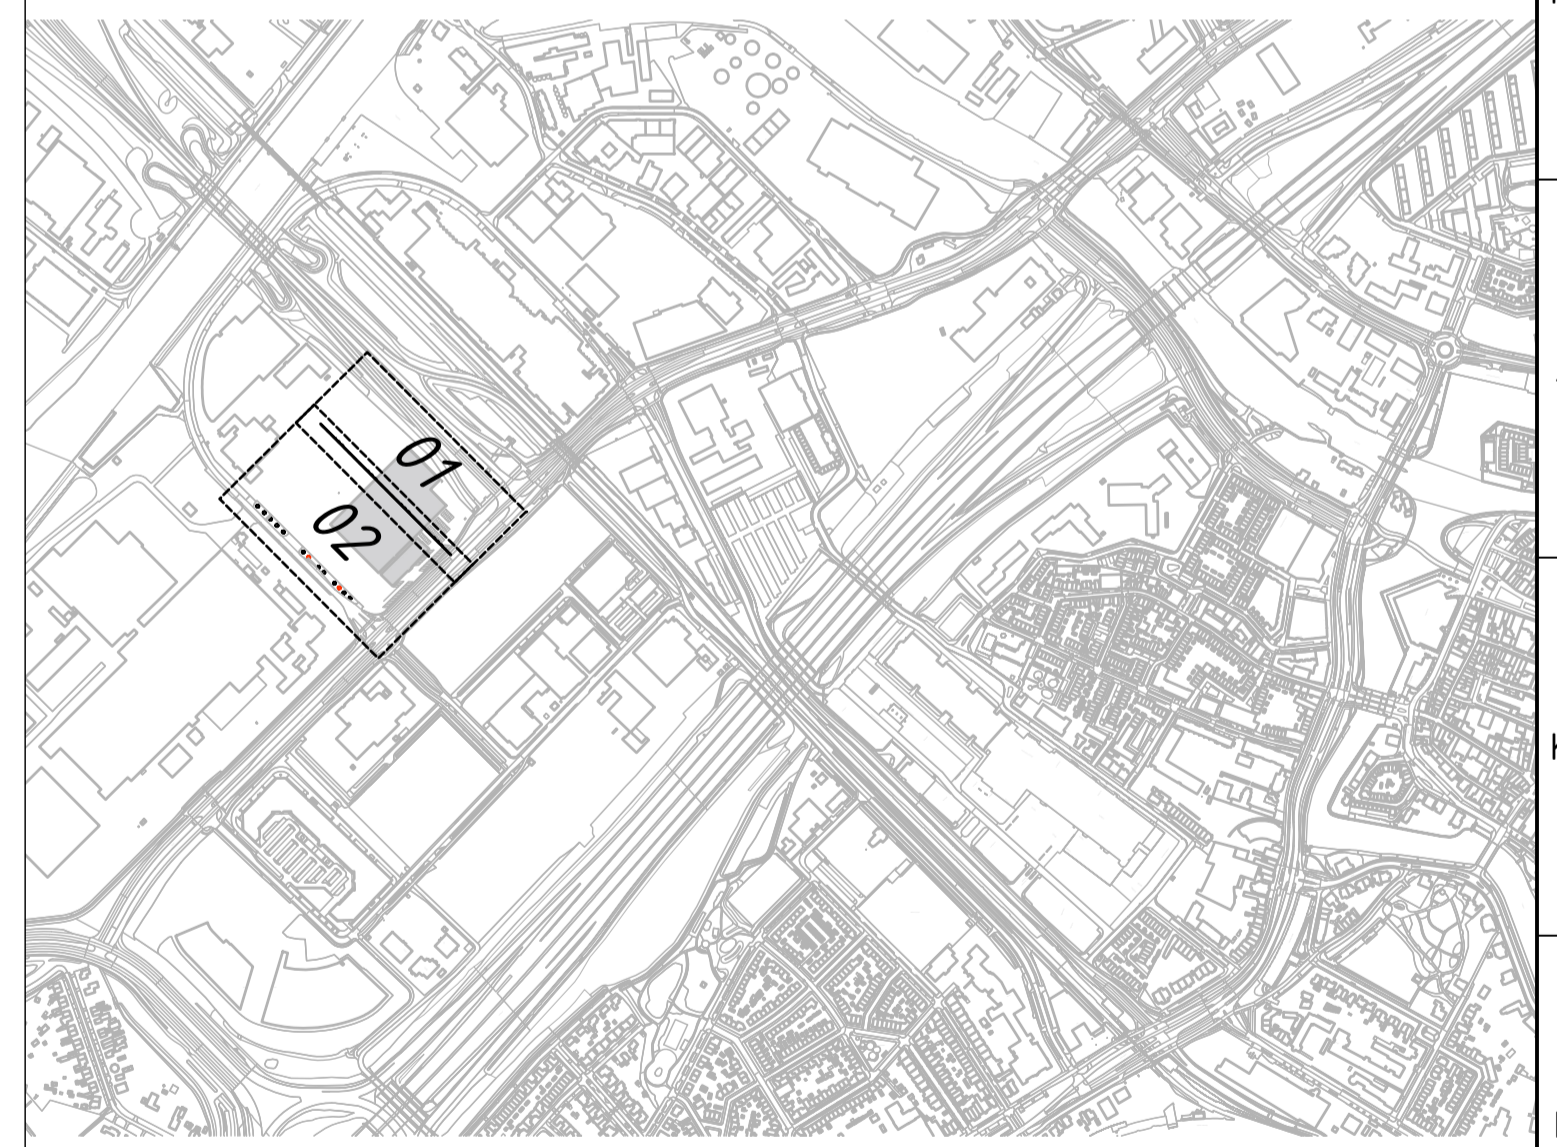

Situering
SCHAAL 1:10000




| | | | | | |
|--|------------|--------------------------------|--------------------------------|--|---------------|
| Schagen Infra B.V. Postbus 618 8000 AP Zwolle | | Hammerweg 21 8001 RC Zwolle | | T 030 - 477 17 41 info@schageninfra.nl www.schageninfra.nl | |
| 1 | | | | | |
| 02 | 13-06-2026 | Definitief | | | |
| 03 | 16-02-2026 | Na uitgave | | | |
| 02 | 17-04-2026 | Na uitgave | | | |
| W | Elstien | Beoordeling | | | |
| Opdrachtgever: Scania Logistics | | | IN BEWERKING | | |
| Project: Terraanrichting Scania Logistics Russeweg, Zwolle | | | | | |
| Onderdeel: UD - B5 - Bestaande situatie - Deel 1 | | | | | |
| Datum: | 23-04-2026 | Tek: | 1:200 | Formaat: | A4 (LNS) 1/16 |
| Samen maken we morgen. | | | ONDERDEEL VAN DE BOUWRIJ GROEP | | |

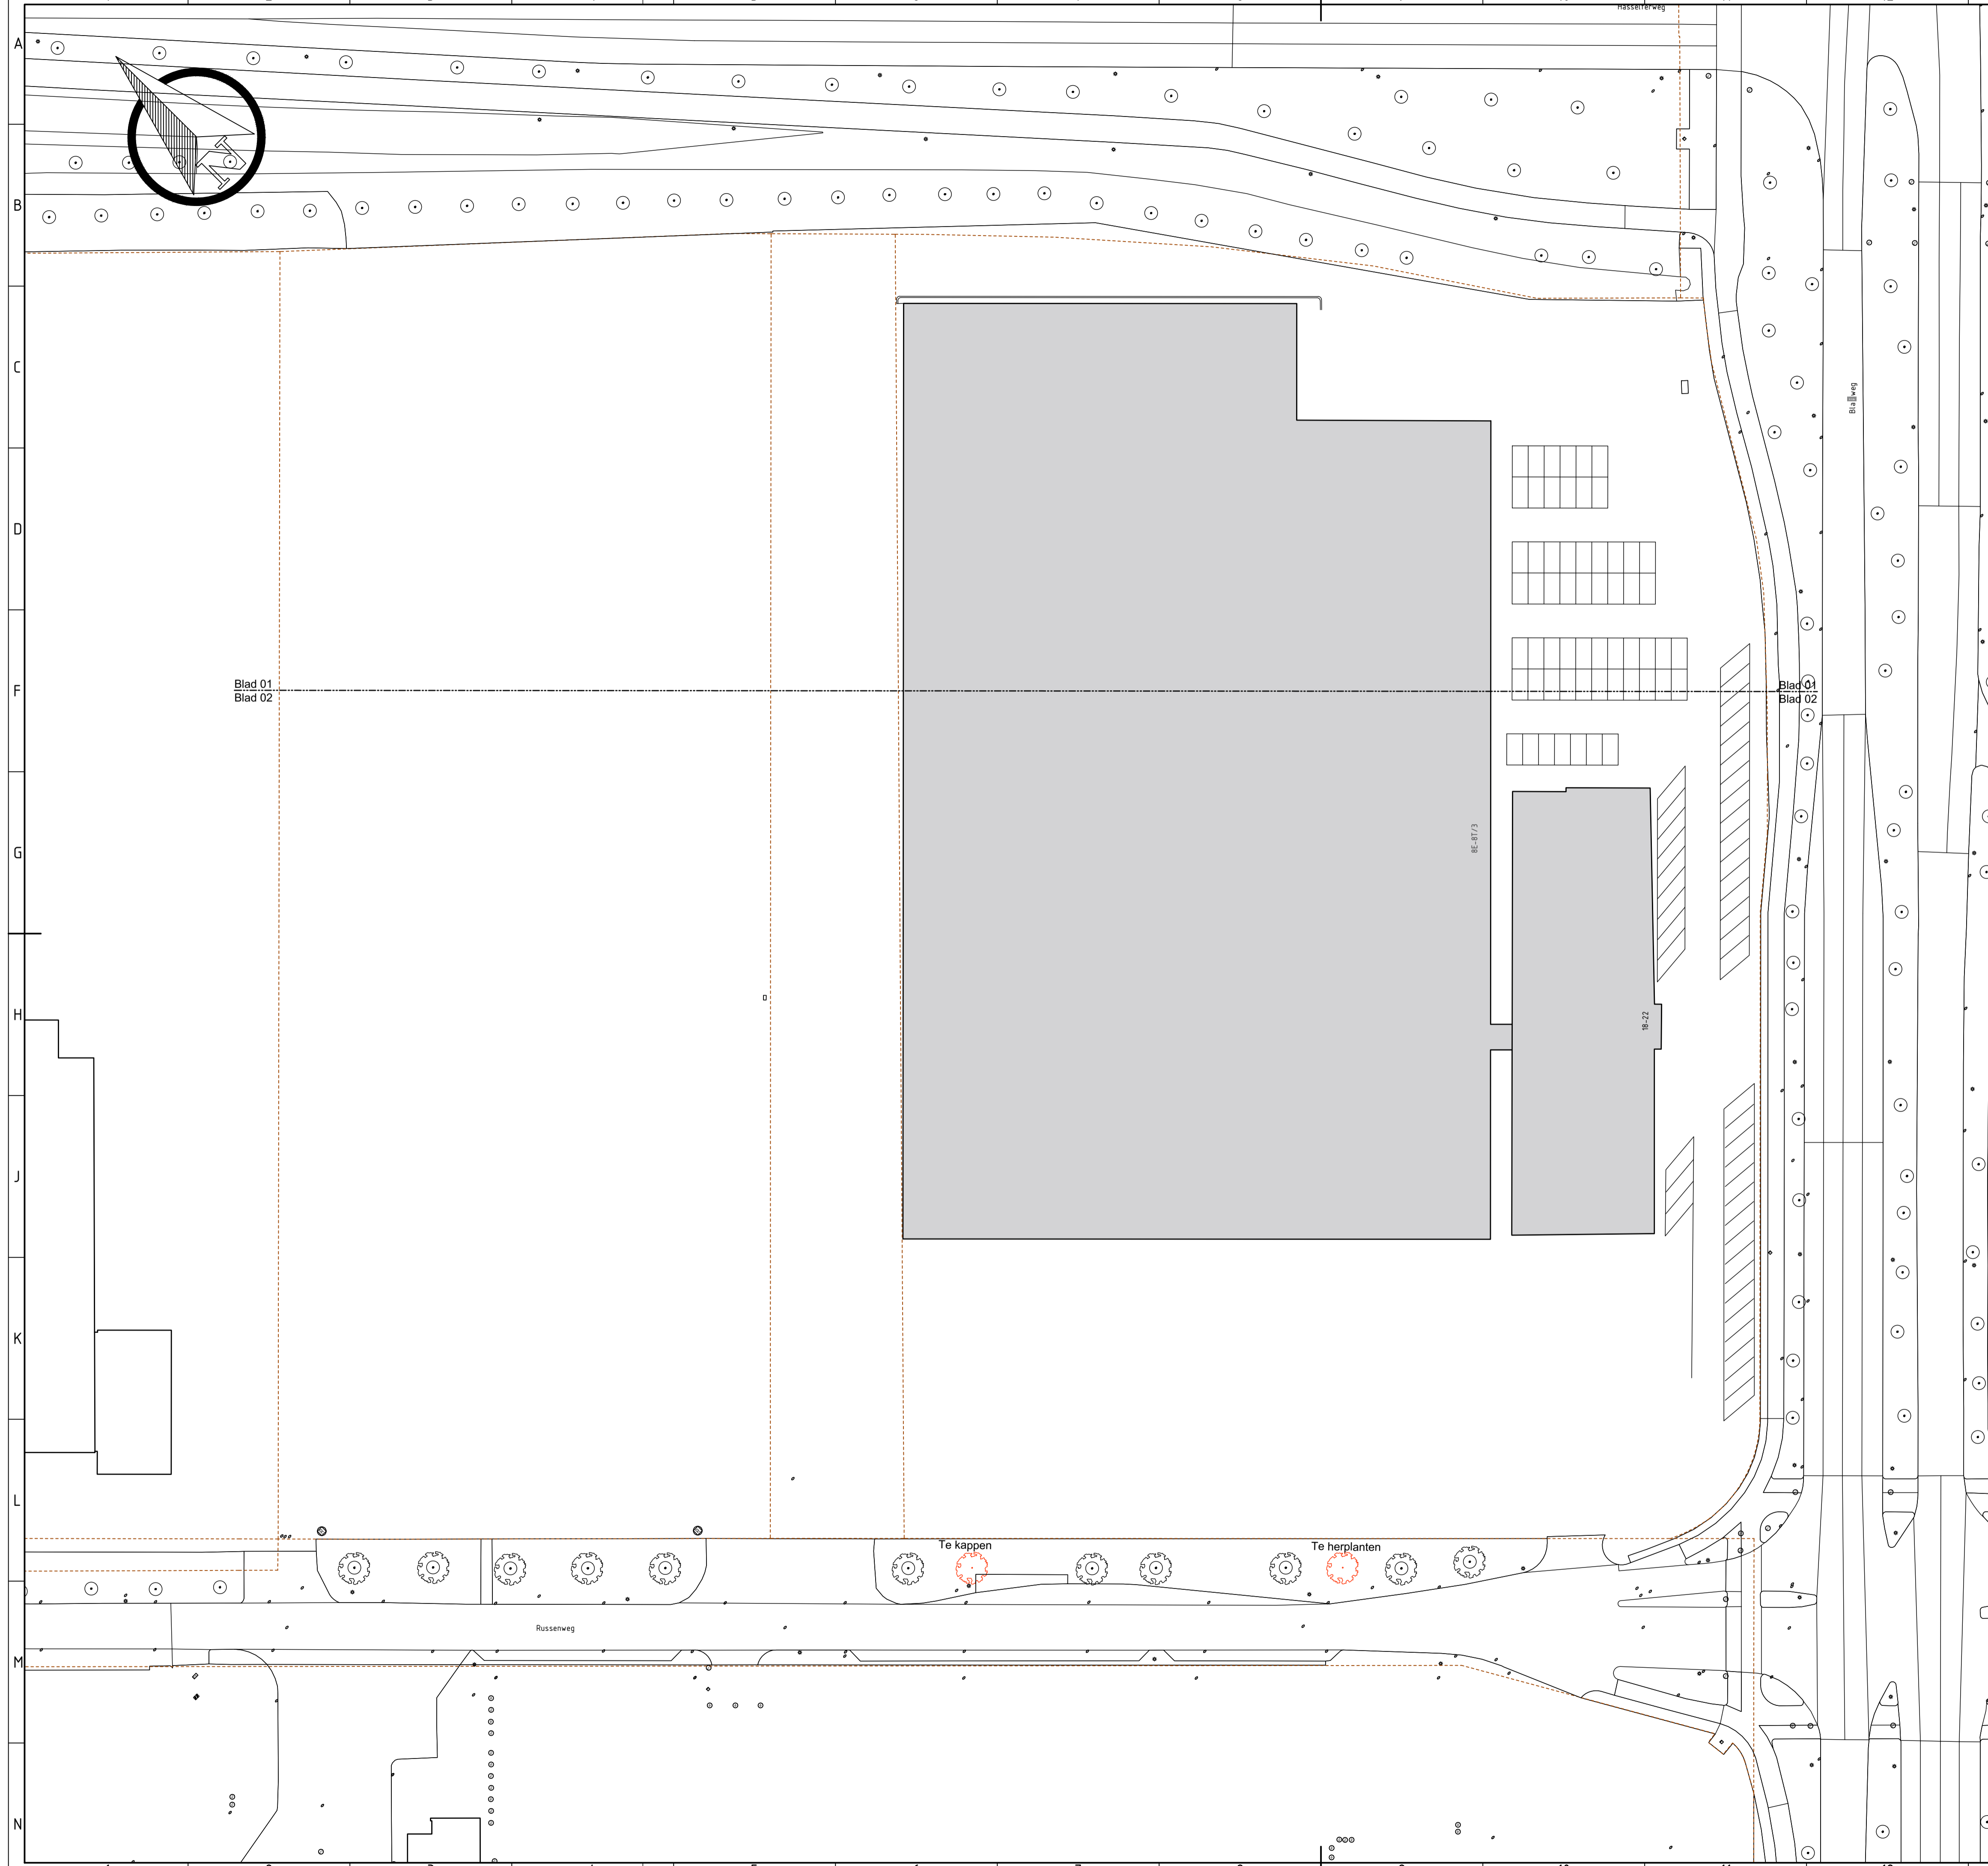

LEGENDA

Maten in meters, tenzij anders vermeld
 Hoogtematen in meters f.o.v. NAP, tenzij anders vermeld
 Coördinaten in meters volgens Rijksdriehoeksmeting
 Hoeken in graden (360°)
 Diameters in mm, tenzij anders vermeld
 Schaal 1:200

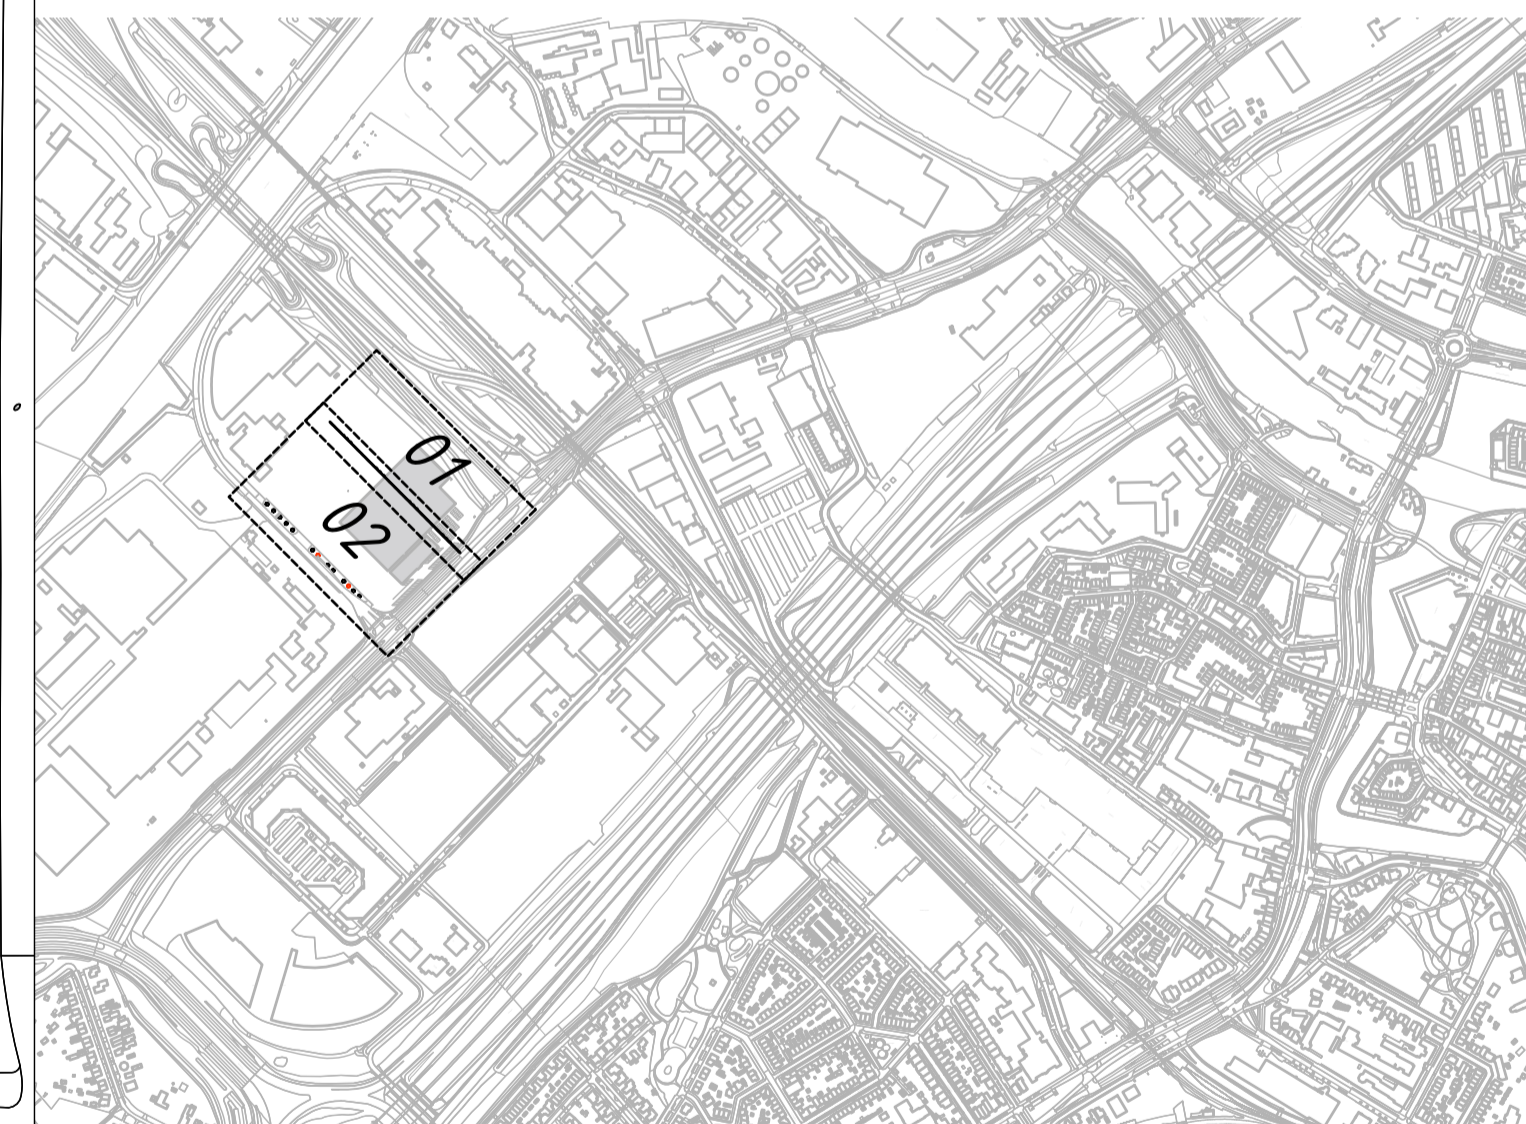

Situering
 SCHAAL 1:10000



Schagen Infra B.V.
 Postbus 619
 8000 AP Zwolle

Hanzeweg 21
 8061 RC Zwolle

T 039 - 477 17 41
 info@schageninfra.nl
 www.schageninfra.nl

| | | | | | |
|------|------------|--------------|------|------|------|
| 2.0 | 23-04-2024 | Definitief | | | |
| 0.3 | 06-02-2024 | 3de uitgave | | | |
| Wjz. | Datum | Omschrijving | Get. | Geç. | Vrg. |

IN BEWERKING

| | | | | | | | | | | | | | | |
|---------------|--|------|------|------|--------|-------|---------|----|---------|--------|--------|--------------|---------|-----|
| Opdrachtgever | Scania Logistics | | | | | | | | | | | | | |
| Project | Terreinrichting Scania Logistics Russenweg, Zwolle | | | | | | | | | | | | | |
| Onderdeel | UO - BS - Bestaande situatie - Deel 3 | | | | | | | | | | | | | |
| Datum | 23-04-2024 | Get. | Geç. | Vrg. | Schaal | 1:500 | Formaat | A1 | Project | 510317 | Teknr. | 510317-BS-03 | Bladvr. | 3/3 |

Samen maken we morgen. ONDERDEEL VAN DE SCHAGEN GROEP

Legenda toegepaste uitzonderingsgrondslagen

In dit document zijn gegevens definitief geanonimiseerd op grond van:

| Wet | Artikel | Omschrijving | Pagina's |
|-------------------|----------------------|---|----------|
| Wet open overheid | Art. 5.1 lid 2 sub e | De eerbiediging van de persoonlijke levenssfeer | 2, 3 |