
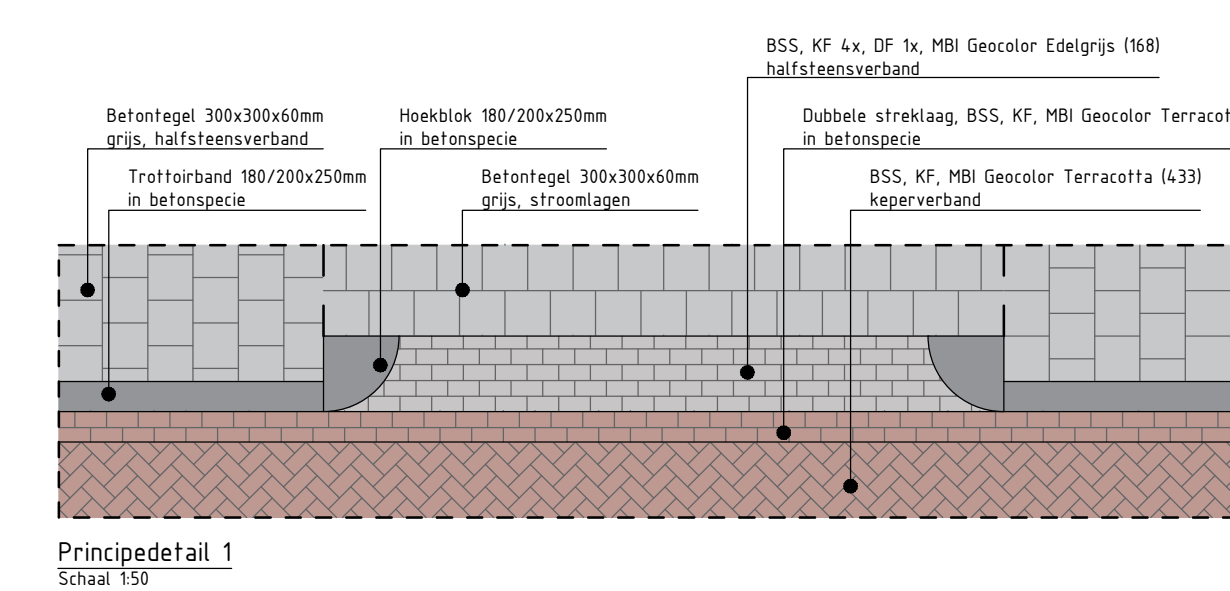
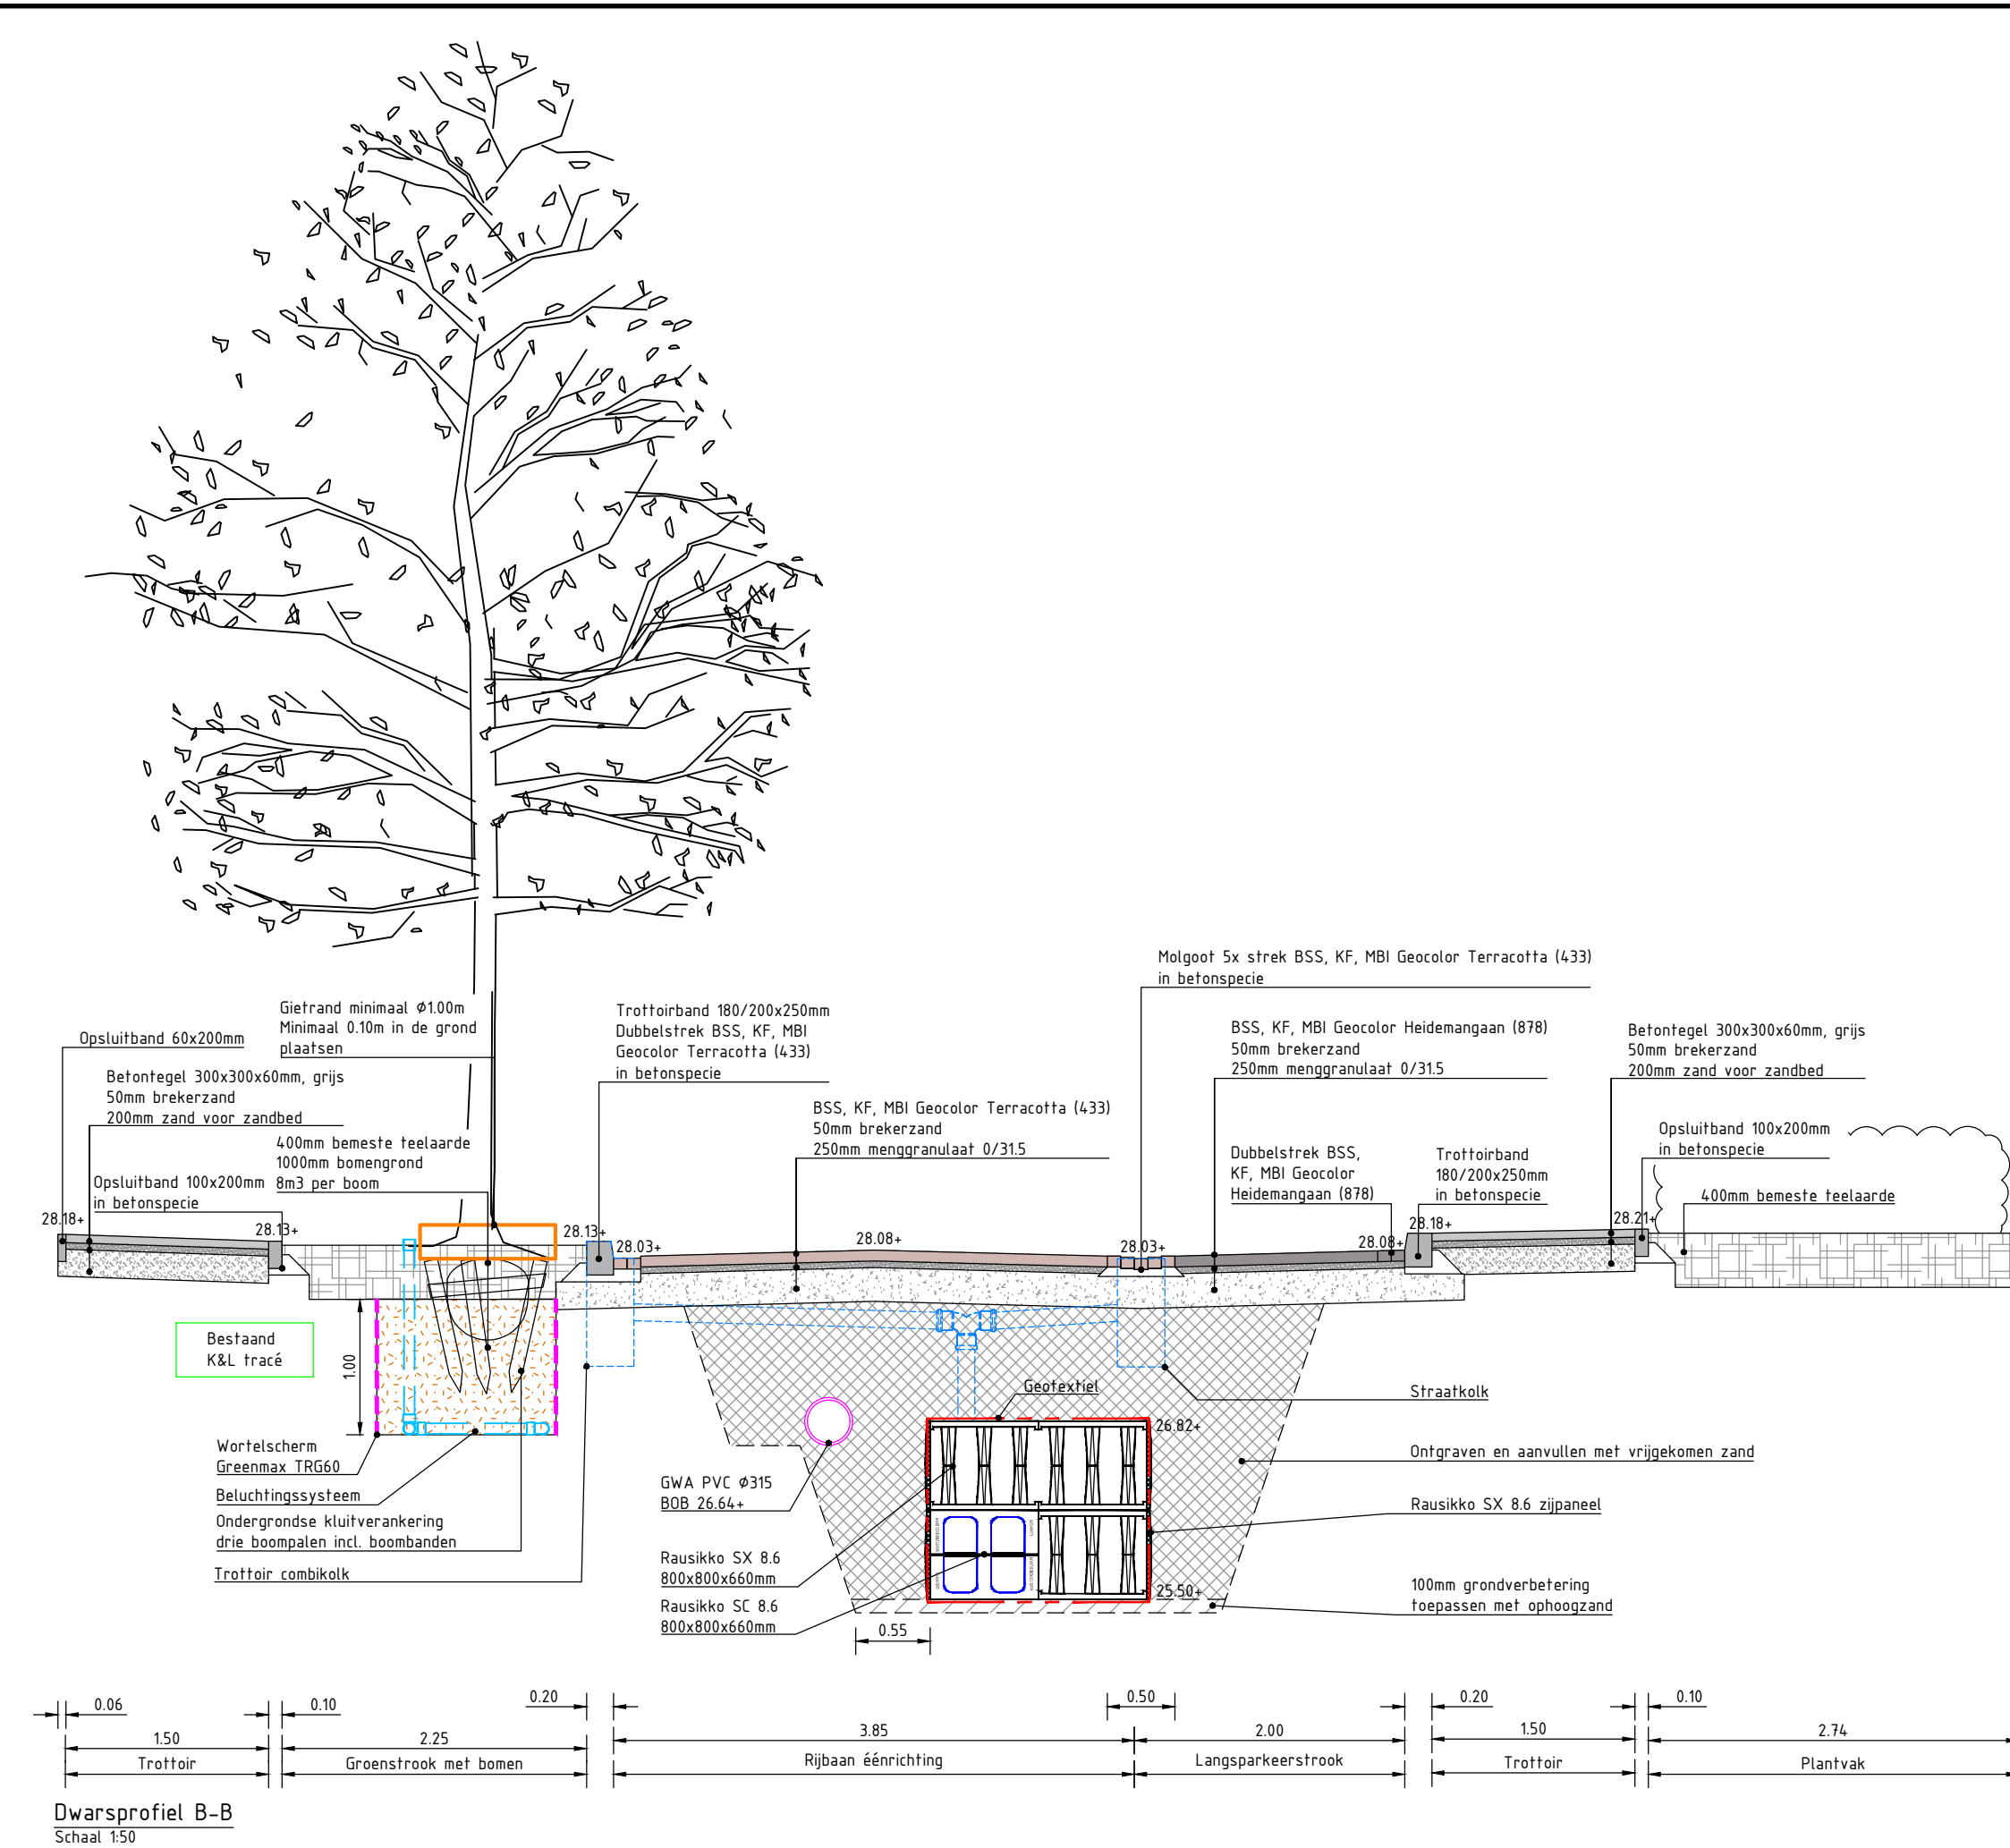


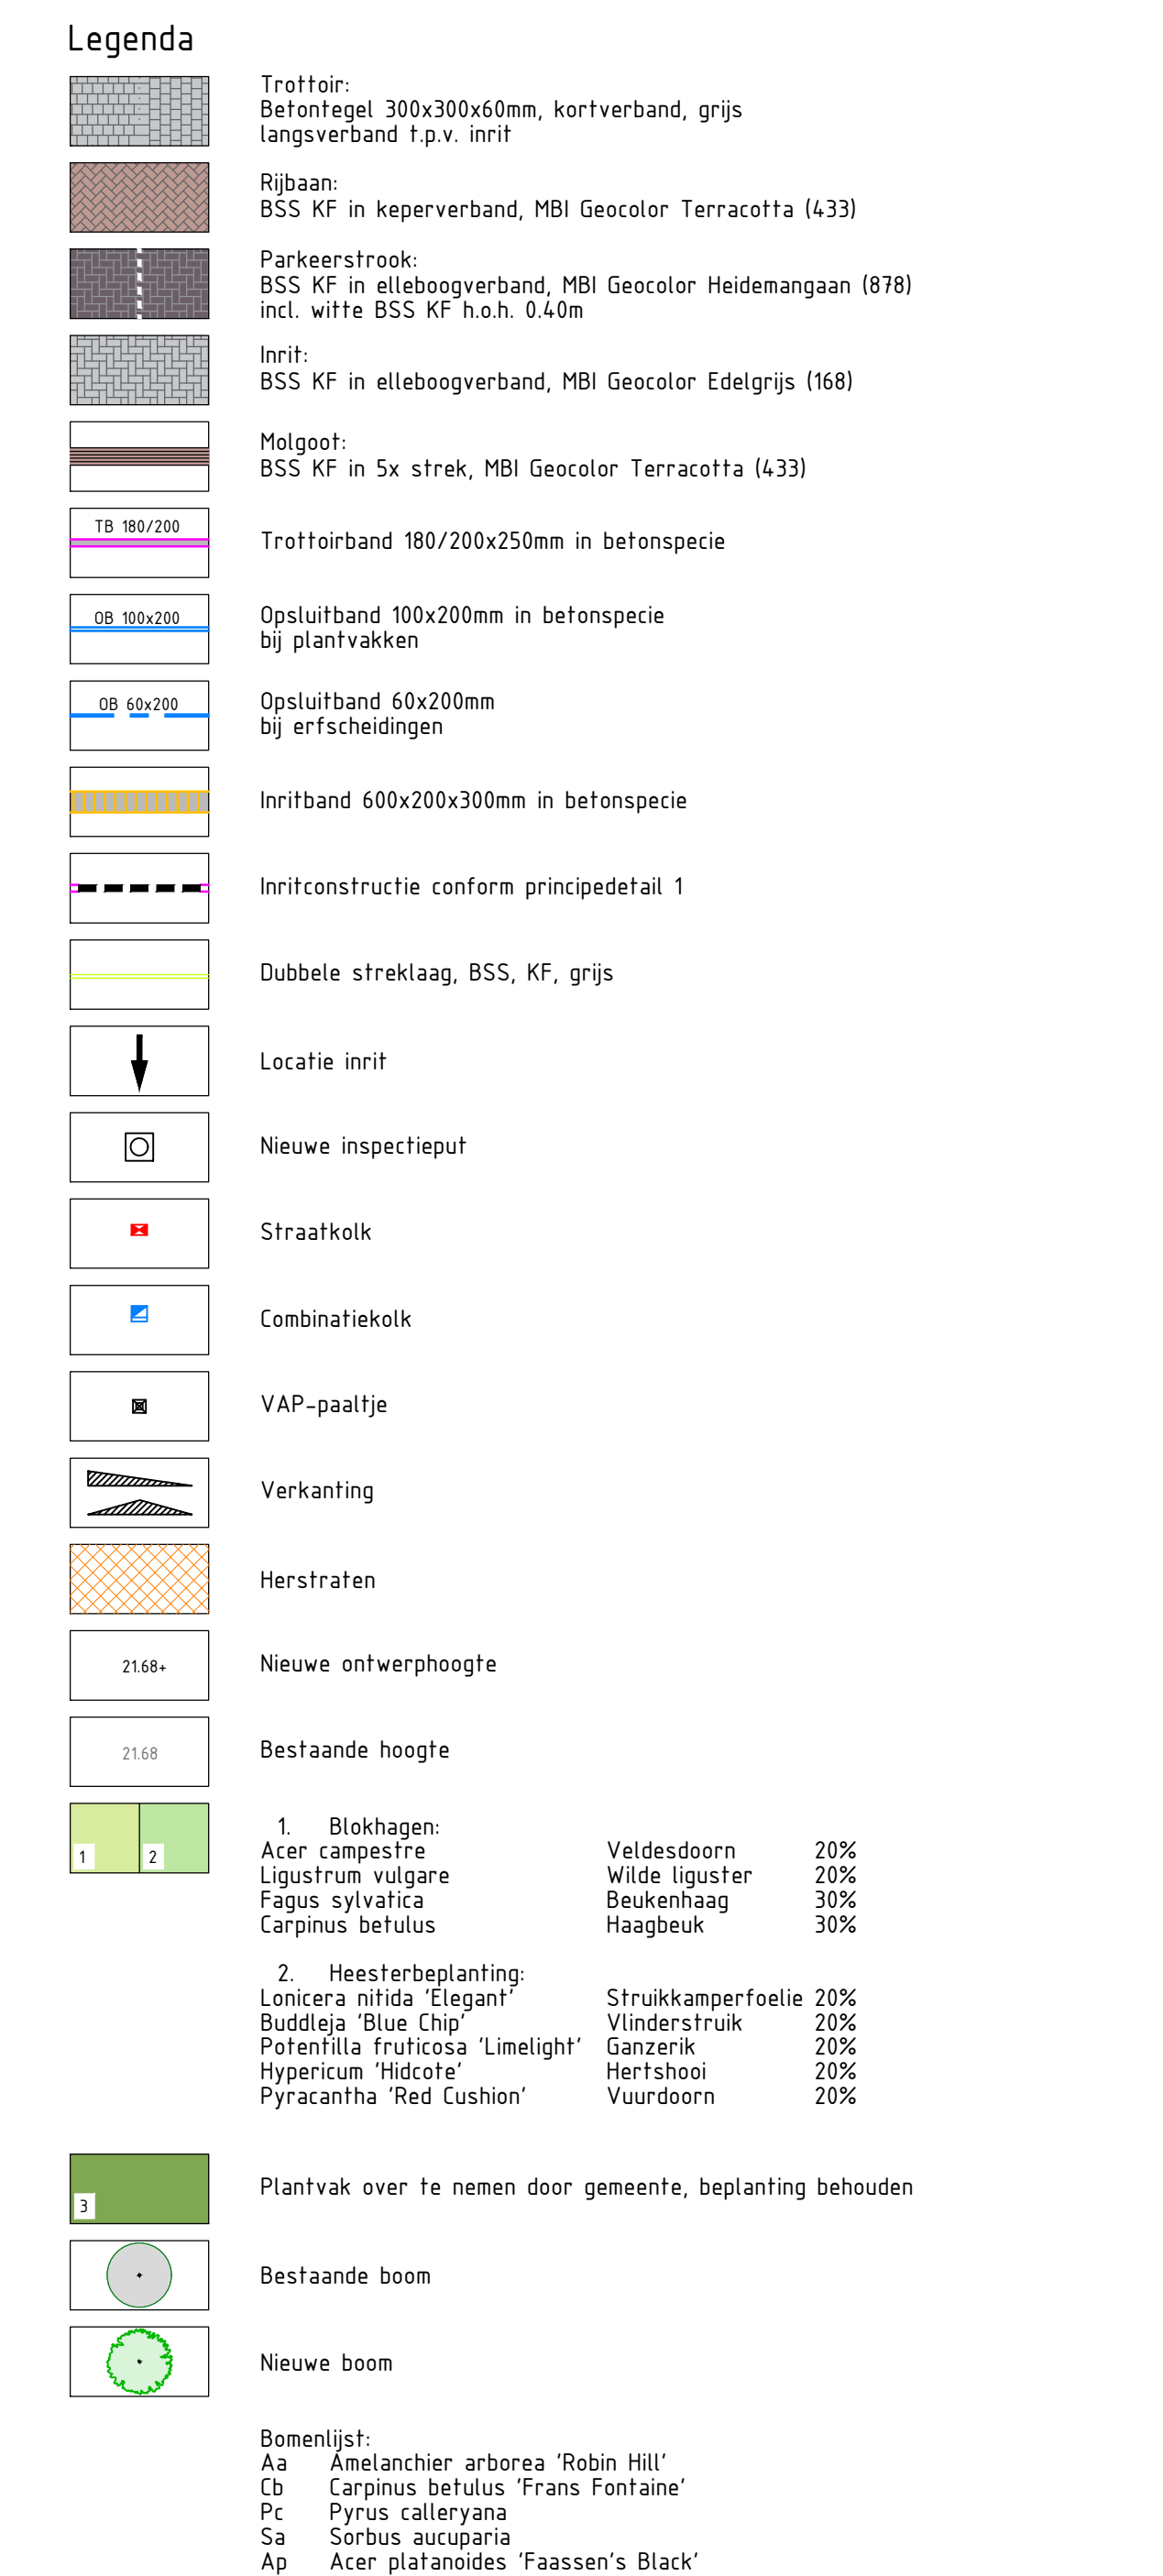

Vijde uitgave	BMI	SB	LM	16-01-2026
Verde uitgave obv opn 06-02-2025	BMI	SB	LM	22-02-2025
Derde uitgave obv opn 06-02-2025	BMI	SB	LM	18-02-2025
Tweede uitgave obv opn 06-02-2025	BMI	SB	LM	15-02-2025
Eerste uitgave	BMI	SB	LM	21-01-2025
omschrijving wijziging	acc.	gez.	gel.	datum

project	Reconstructie Notaris Ruttenlaan Heythuysen
onderdeel	Bovengrondse Infra

opdrachtgever	Gemeente Leudal
---------------	-----------------

fase	BO
schakel	12020
formaat	A0
blad	001 van 001
projectnr.	25-04-7
tekeningnr.	25-04-7-TEX-B0-BI-001





Tel: 0471 11 19 99
 e-mail: info@ducot.nl
 web: www.ducot.nl