
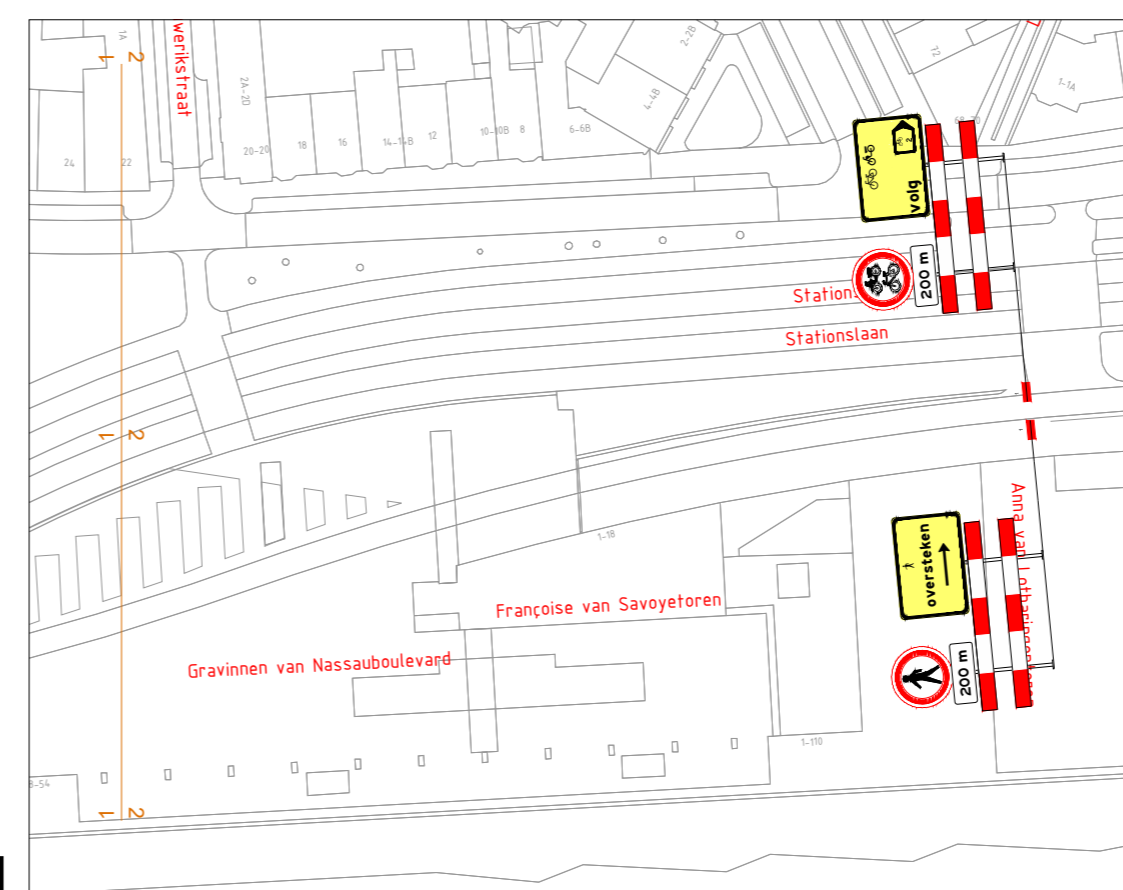
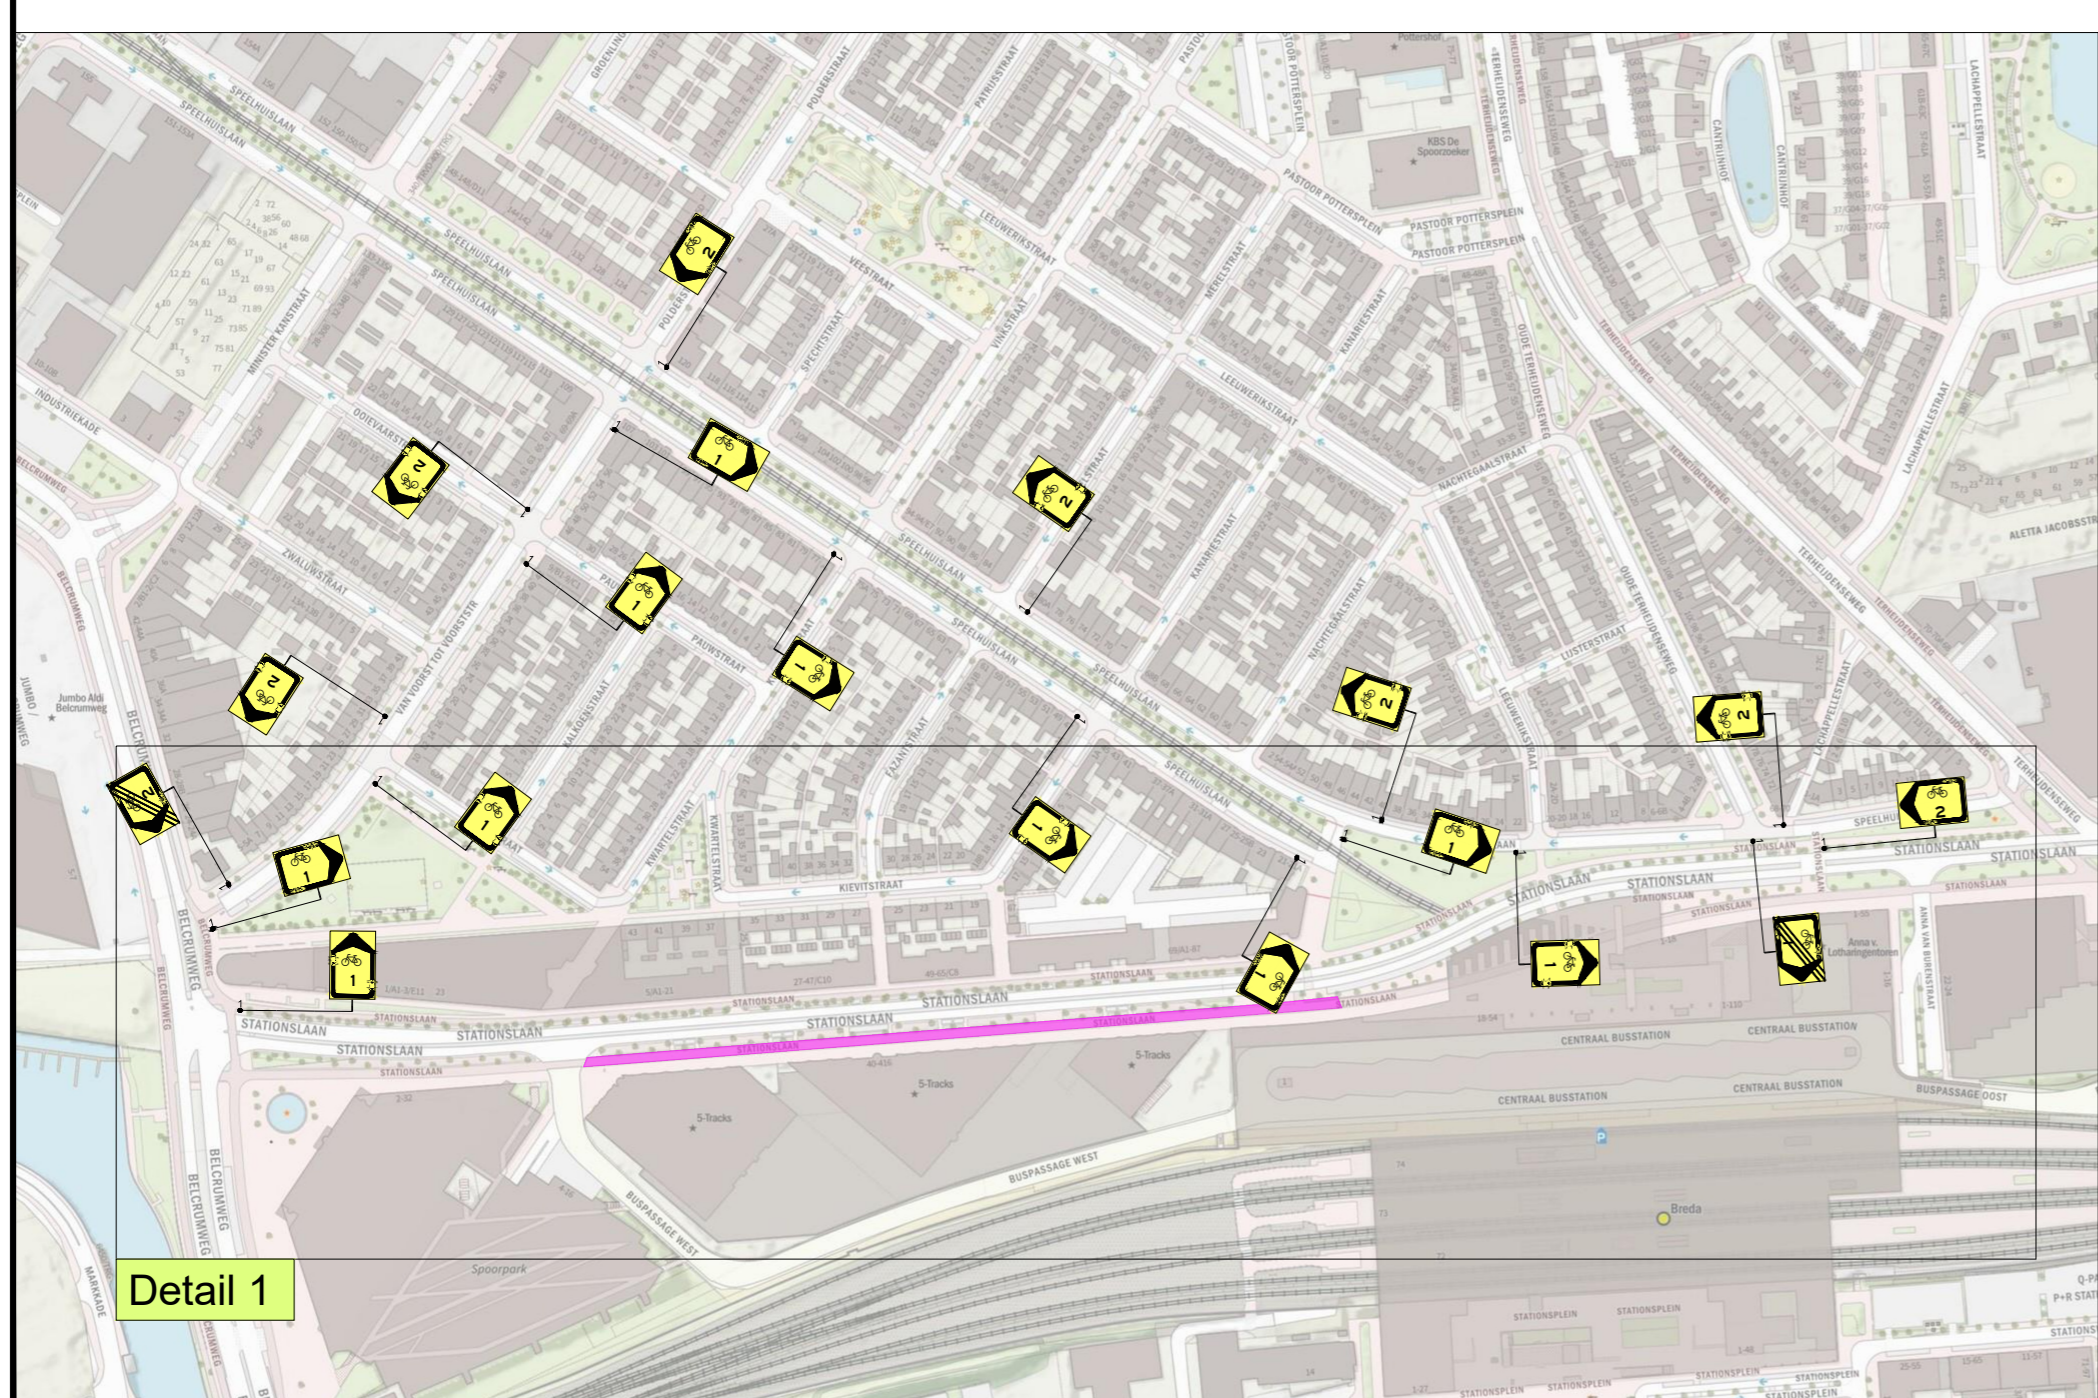


Detail 1

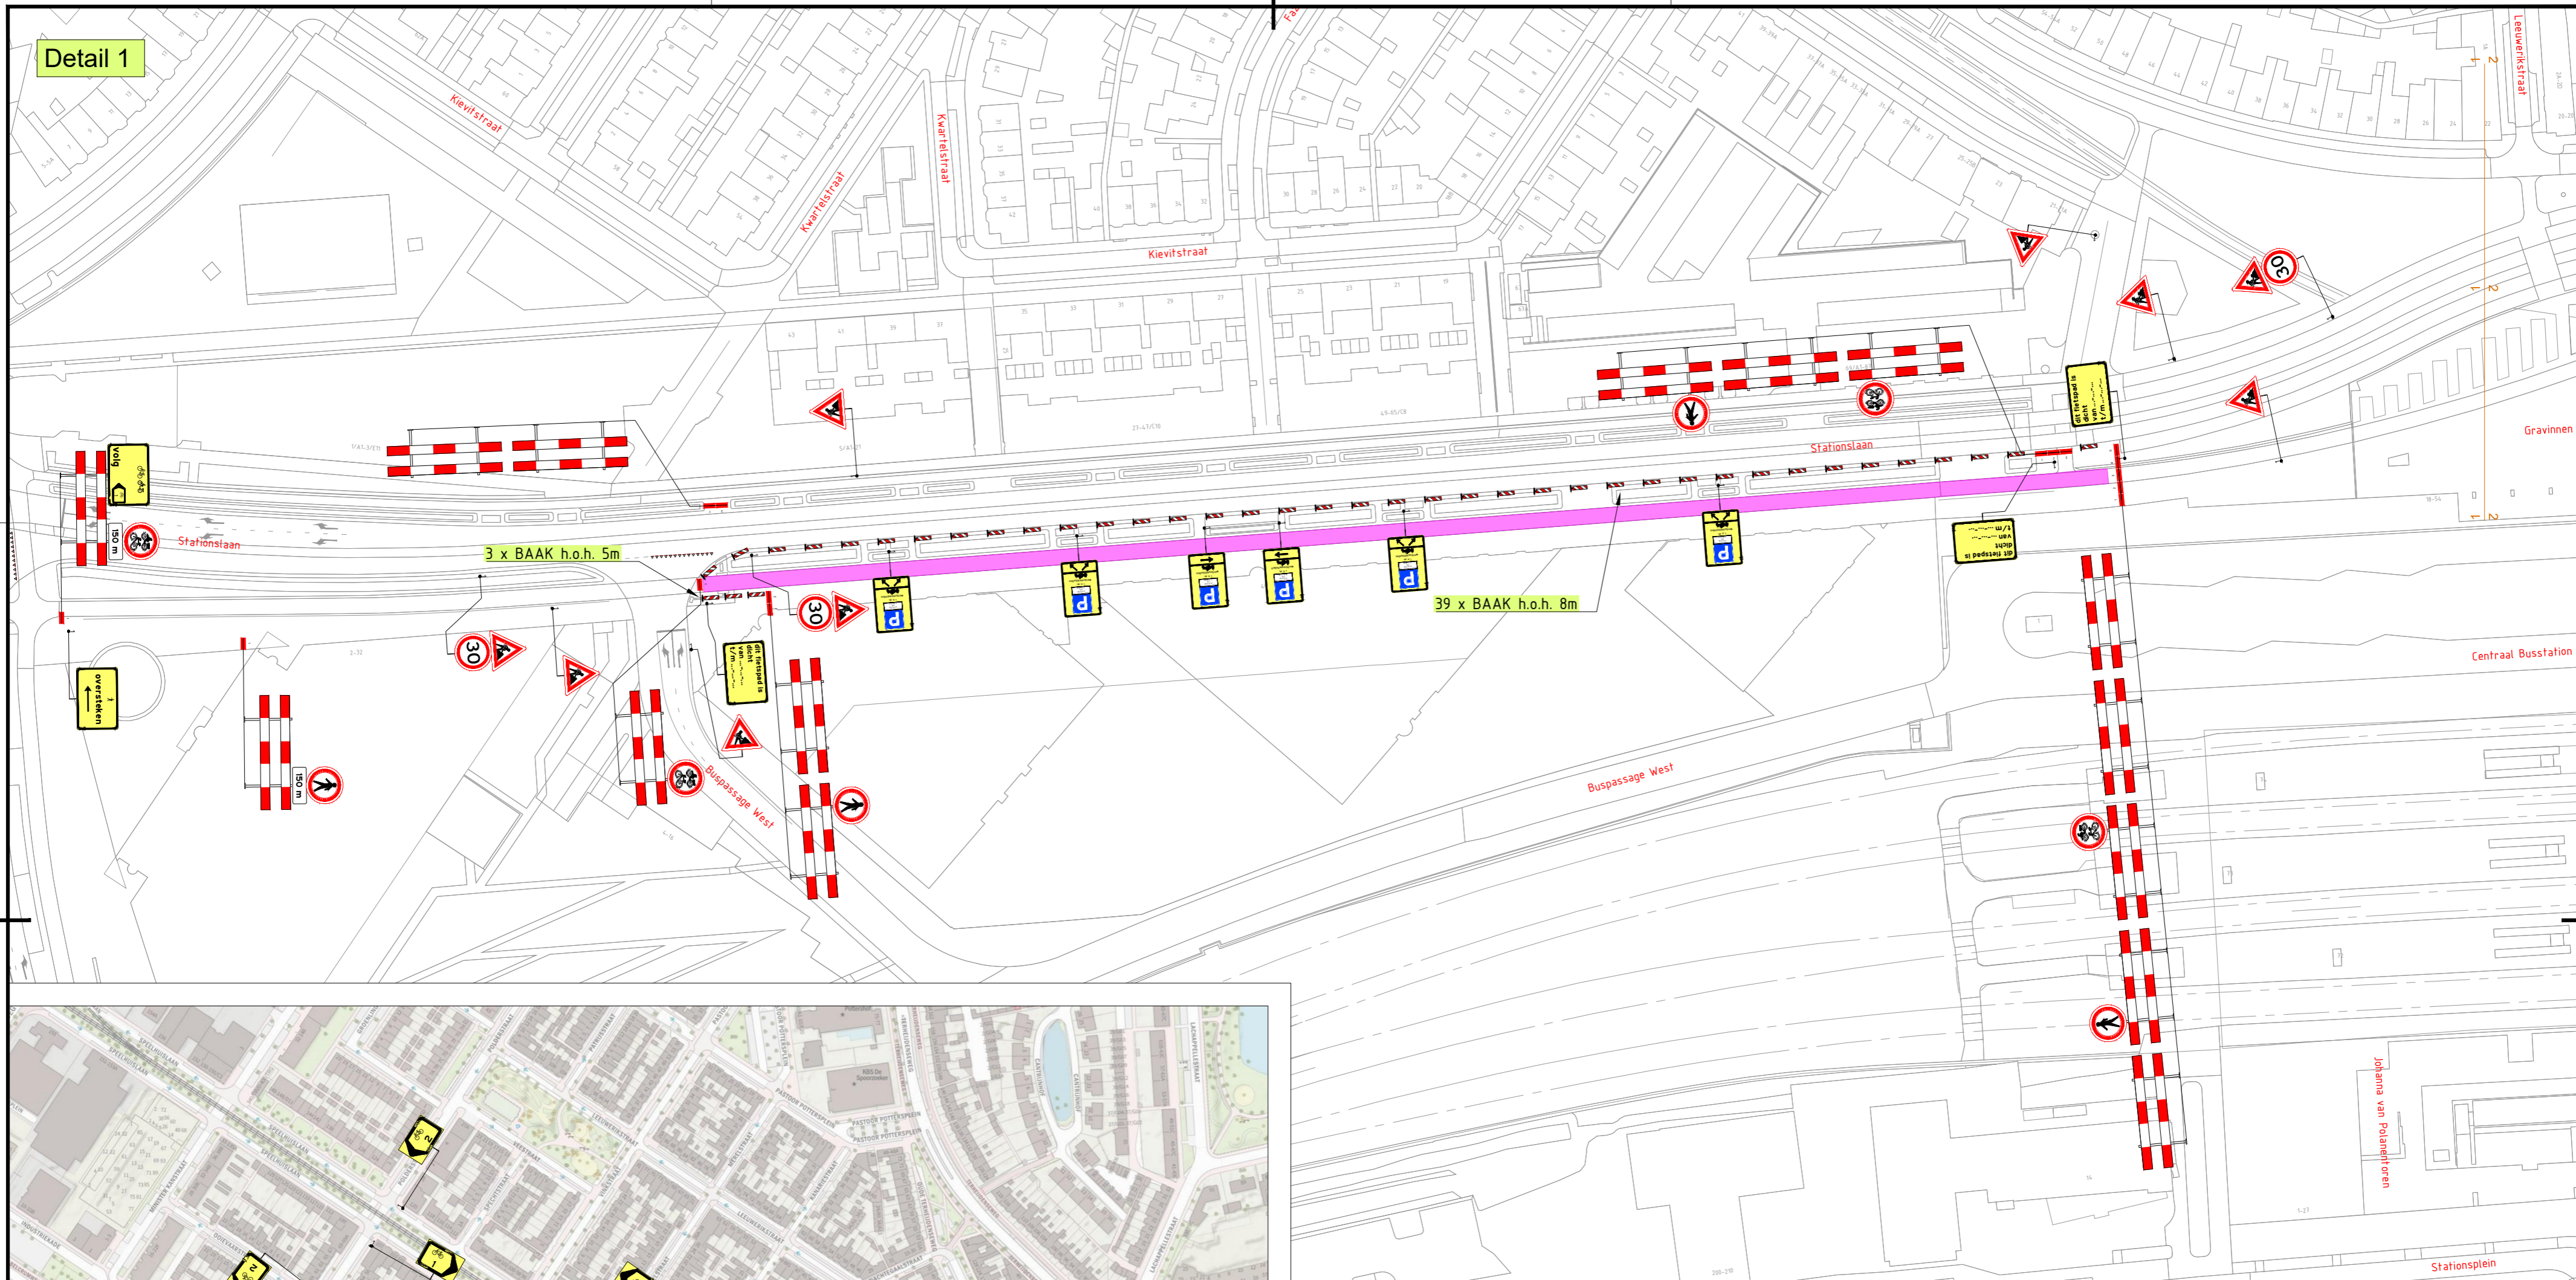

LEGENDA

Werkvak

1	10-02-26	Ivo Loupias	Bram van der Zanden	CONCEPT
Versie:	Datum:	Getekend:	Vrijgegeven:	Omschrijving / Status:

BUKO INFRASTRUCTUUR

REGIOVESTIGING TILBURG-BREDA
Europalaan 16
5121 DJ Rijen
040 - 282 42 79
infrasupport@buko.nl



Gemeente Breda

Project: Breda | Stationslaan

Onderdeel: Stationslaan 416, Breda
Fase: 2 afsluiten fietspad

Boss nr.:	719374	Schaal:	1:1000	Formaat:	A2
Documenttype:	Bebordingsplan	Blad:	1 van 1	Tekening nr.:	26.37.0020.5

Aanvullende gegevens:
BRL9101
Cert.Nr. NCK.2025.BRL9101.2500004-1

Conflicterende bebording afplakken/afkruisen
De locatie van de bebording is indicatief, exacte locatie wordt in het werk bepaald
Afzettingen en omliggende conform regelgeving CROW 96a/b