



Detail 1

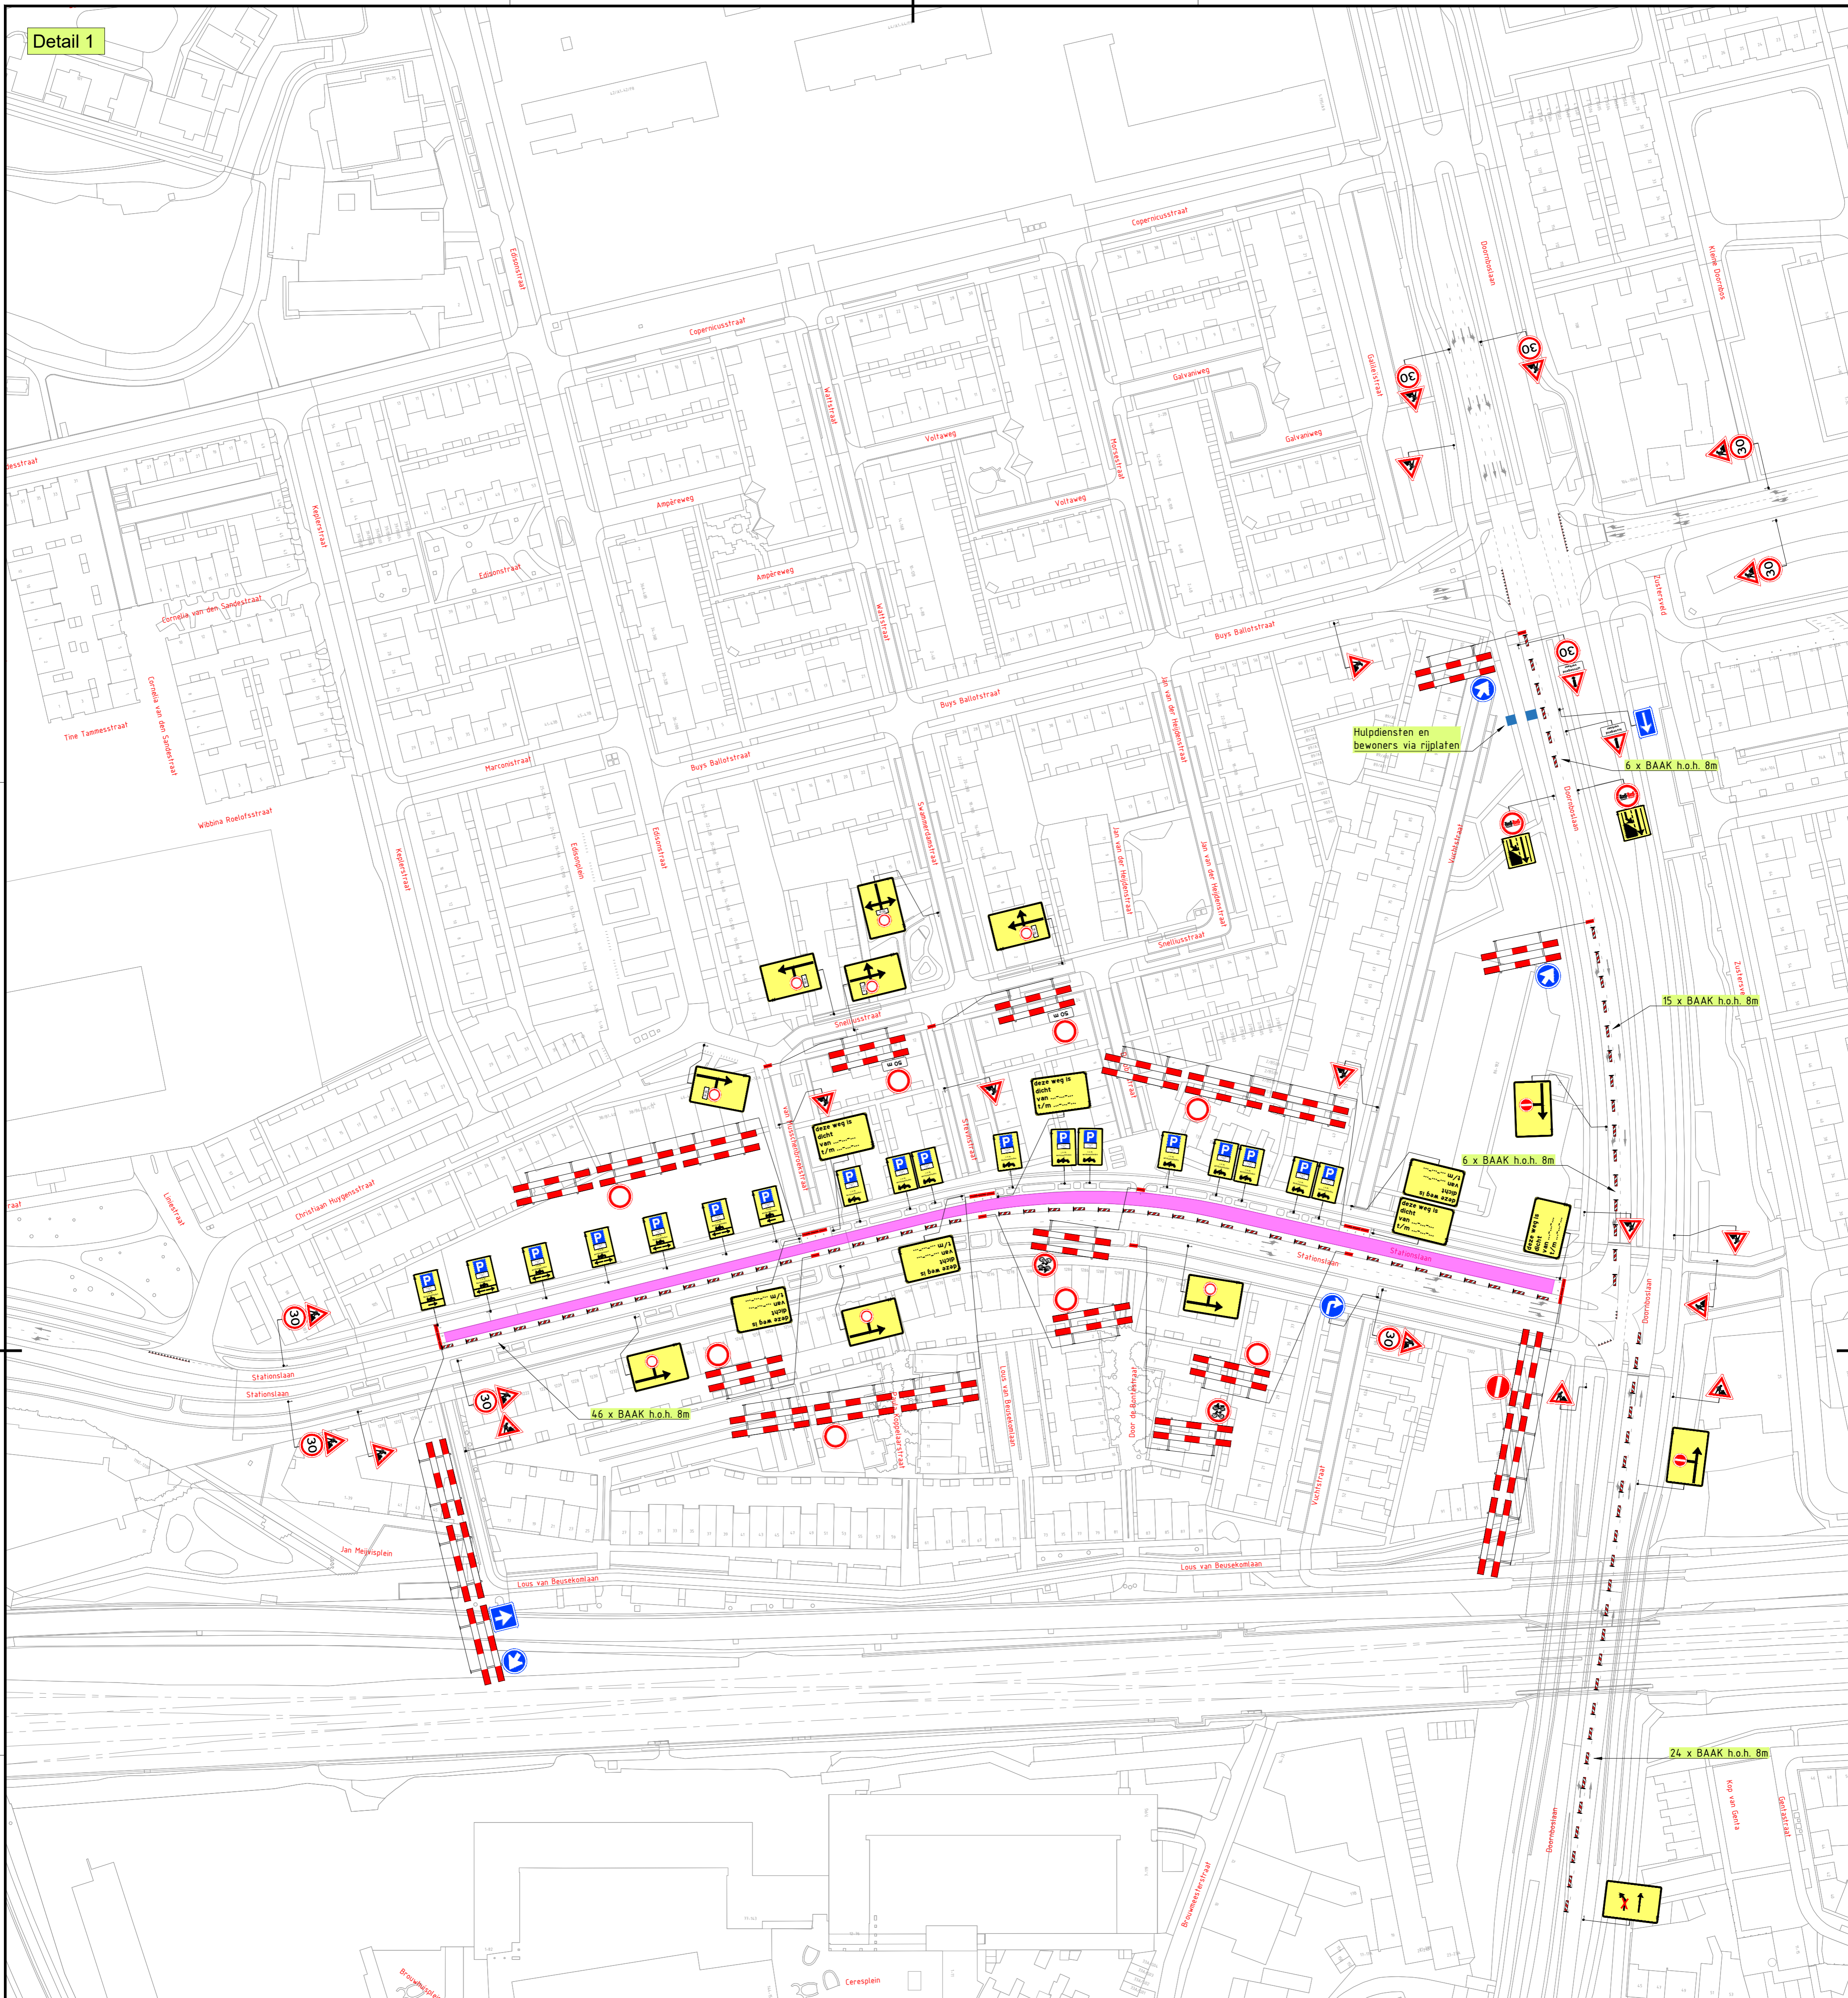

Detail 1

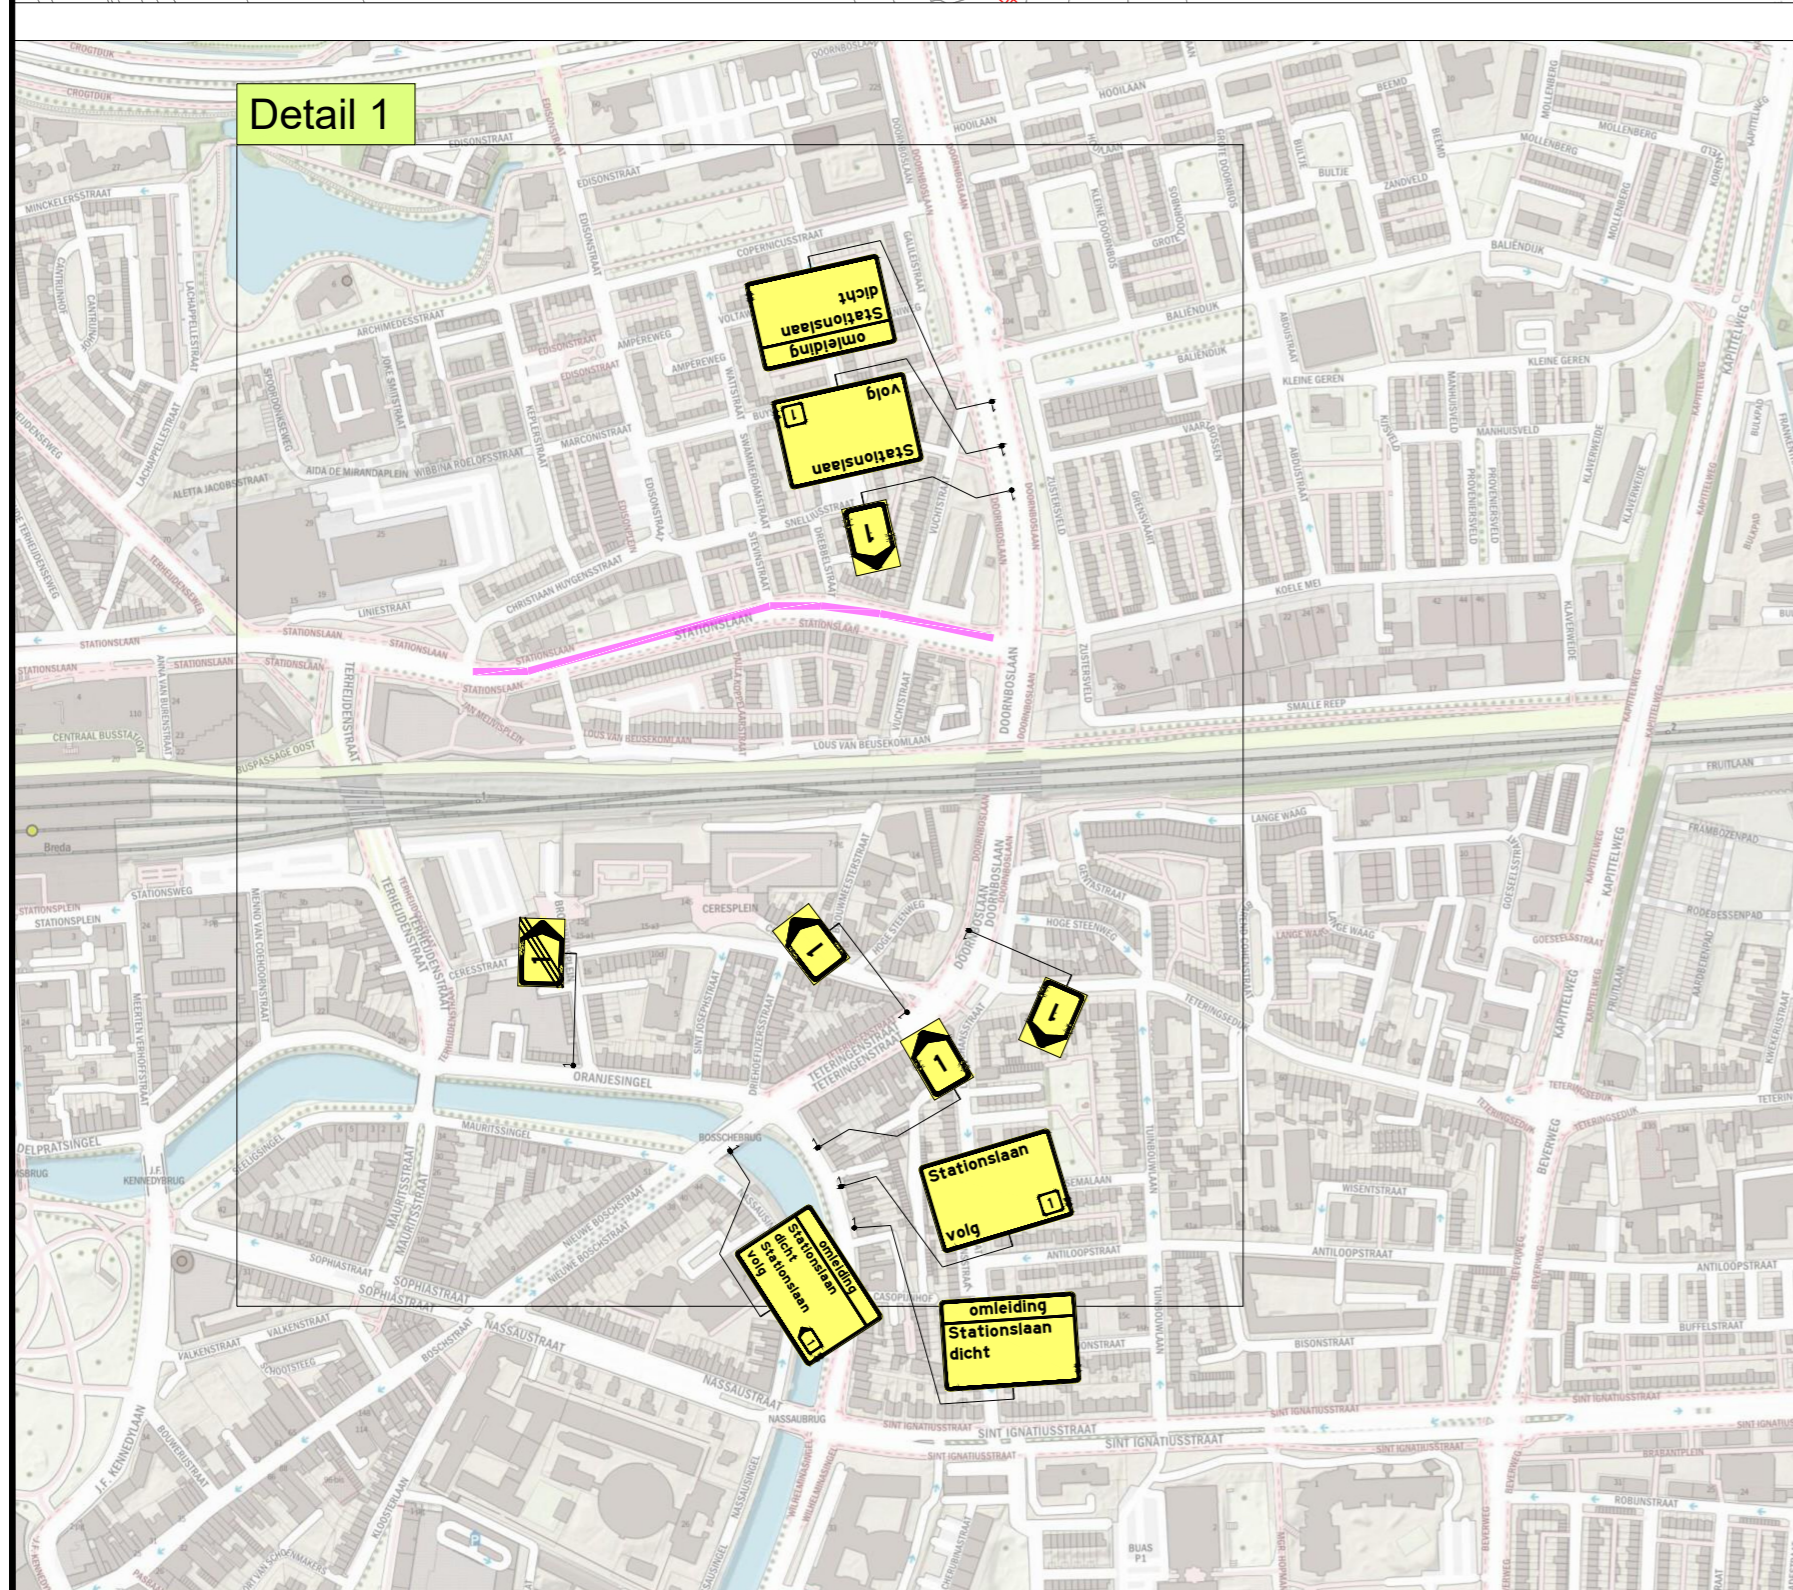

LEGENDA



2	03-04-26	Ivo Loupas	Bram van der Zanden	Ter goedkeuring
1	13-02-26	Ivo Loupas	Bram van der Zanden	CONCEPT

Versie: | Datum: | Getekend: | Vrijgegeven: | Omschrijving / Status:

**BUKO. INFRASUPPORT**  
 REGIOVESTIGING TILBURG-BREDA  
 Complexlaan 16  
 5121 DJ Rijen  
 040-262 42 79  
 info@buko.nl



Gemeente Breda

Project: Breda | Stationslaan

Onderdeel: Stationslaan 416, Breda  
 Fase: 5 afsluiting rijbaan noord

Boss nr.:	719374	Schaal:	1:1000	Formaat:	A1
Documenttype:	Beboudingsplan	Blad:	1 van 1	Tekening nr.:	26.37.0020.10

Abzuurde gegevens: - Conflicterende bebouwing aftekenen/afrekenen  
 - De locatie van de bebouwing is indicatief, exacte locatie wordt in het werk bepaald  
 - Afzettingen en ontbindingen conform regeling CROW 96a