


Situatie 2

1: 200

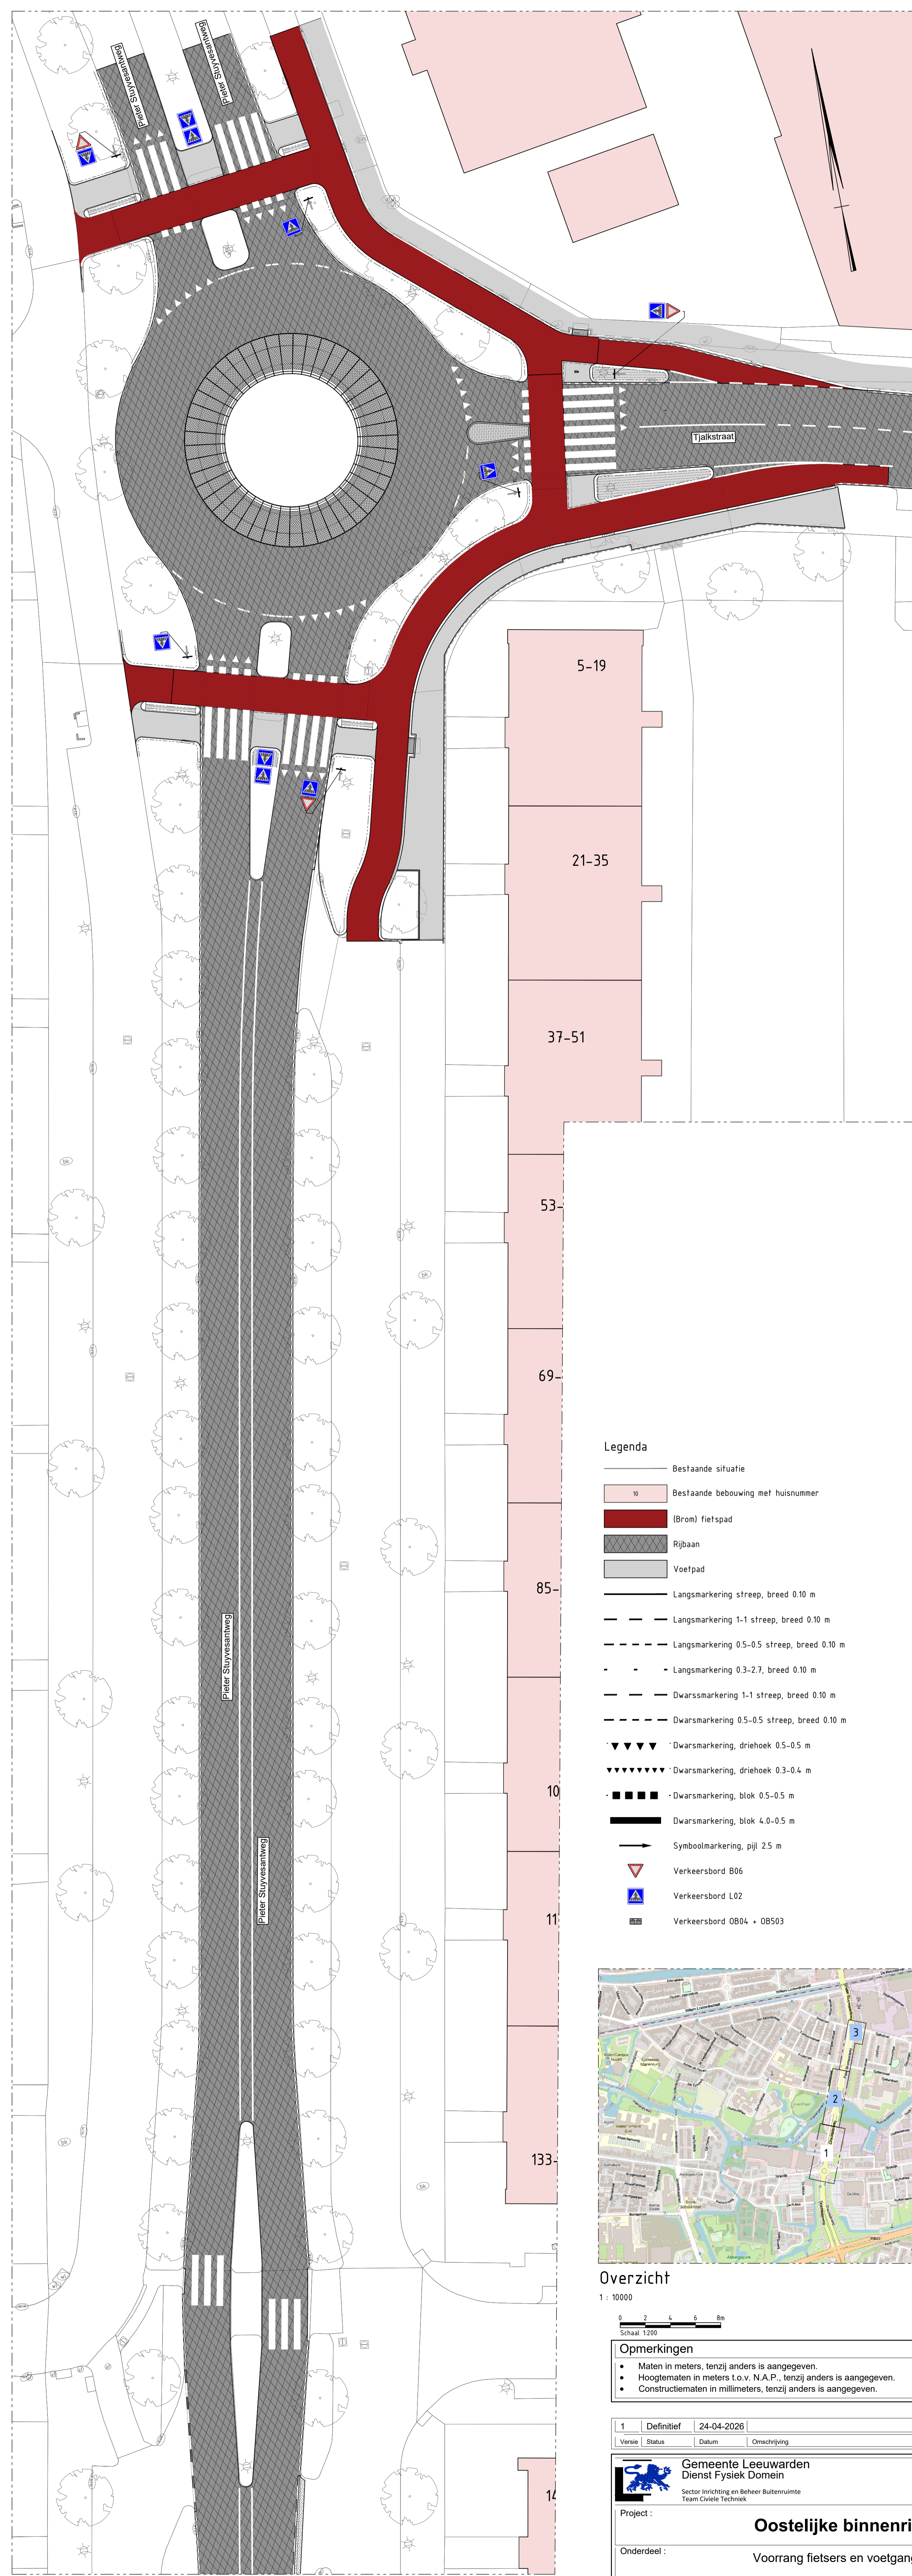


Situatie 3

1: 200

Legenda

- Bestaande situatie
- Bestaande bebouwing met huisnummer
- (Bromfi) fietspad
- Rijbaan
- Voetpad
- Langsmarkering streep, breed 0.10 m
- Langsmarkering 1-1 streep, breed 0.10 m
- Langsmarkering 0.5-0.5 streep, breed 0.10 m
- Langsmarkering 0.3-2.7, breed 0.10 m
- Dwarsmarkering 1-1 streep, breed 0.10 m
- Dwarsmarkering 0.5-0.5 streep, breed 0.10 m
- Dwarsmarkering, driehoek 0.5-0.5 m
- Dwarsmarkering, driehoek 0.3-0.4 m
- Dwarsmarkering, blok 0.5-0.5 m
- Dwarsmarkering, blok 4.0-0.5 m
- Symboolmarkering, pijl 25 m
- Verkeersbord B06
- Verkeersbord L02
- Verkeersbord OB04 + OB503

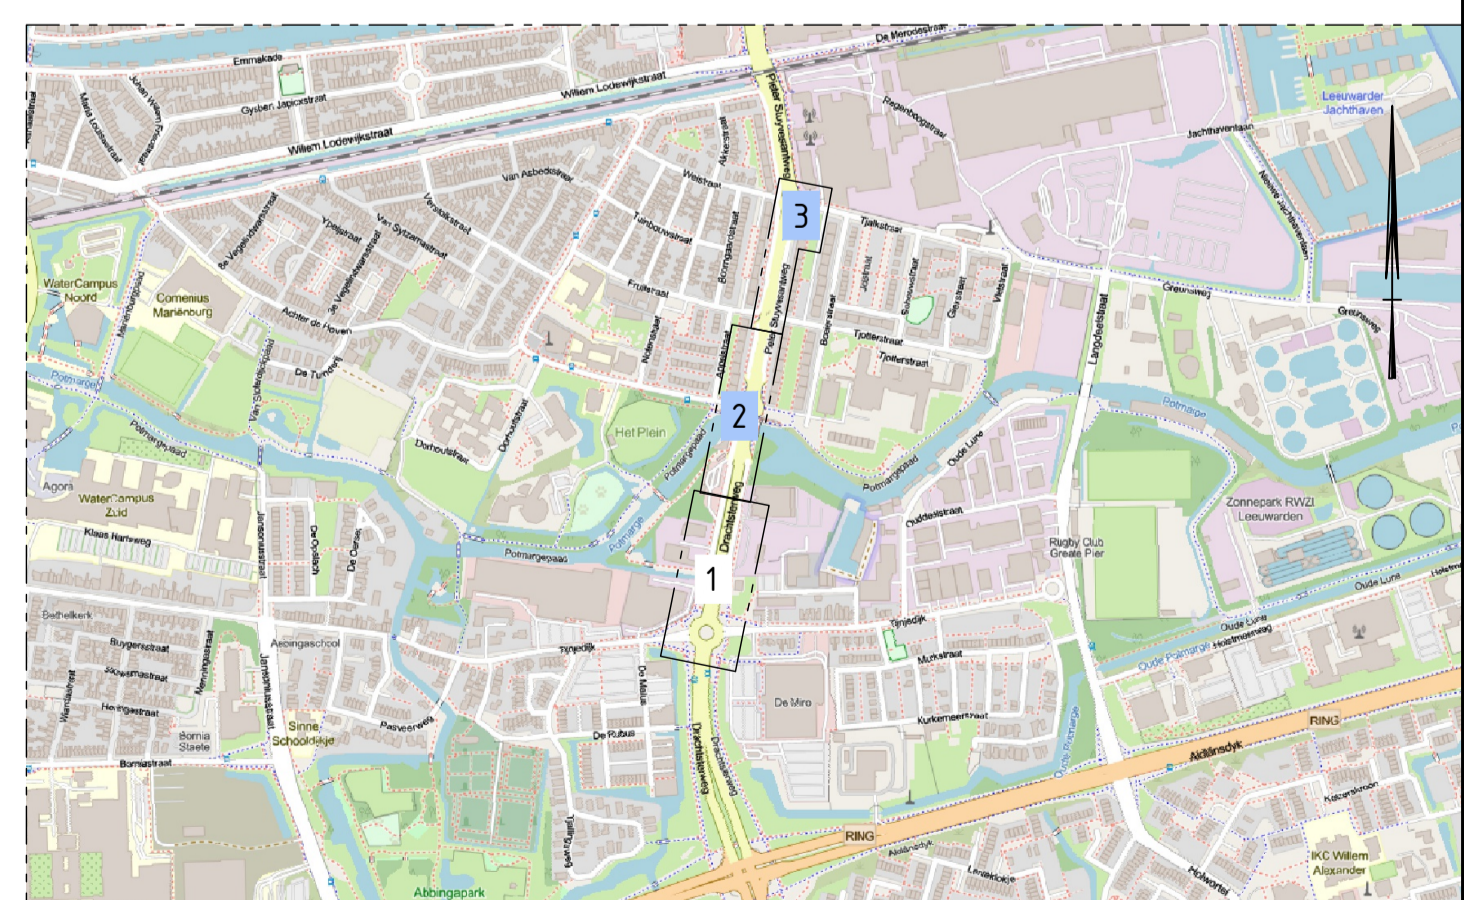

Overzicht

1: 10000

- Opmerkingen
- Maten in meters, tenzij anders is aangegeven.
 - Hoogtematen in meters t.o.v. N.A.P., tenzij anders is aangegeven.
 - Constructiematen in millimeters, tenzij anders is aangegeven.

1	Definitief	24-04-2026		JV	JR	JR
1	1	1	1	1	1	1
<p>Gemeente Leeuwarden Dienst Fysiek Domein Sector Inrichting en Beheer Buitengebied Team Civiele Techniek</p>						
Project:				Oostelijke binnering		
Onderdeel:				Voorrang fietsers en voetgangers		
Schaal:	Geleend door:	Besteknummer:	Blad:	Van:	Tekeningnummer:	
Diverse	JV		2	2		
Papierformaat:	Geoordeeld door:	Ontwerper:	Doormetoor:	Datum:		
A0 - 1189x841	JR	Definitief ontwerp	Tekening	24-04-2026		