




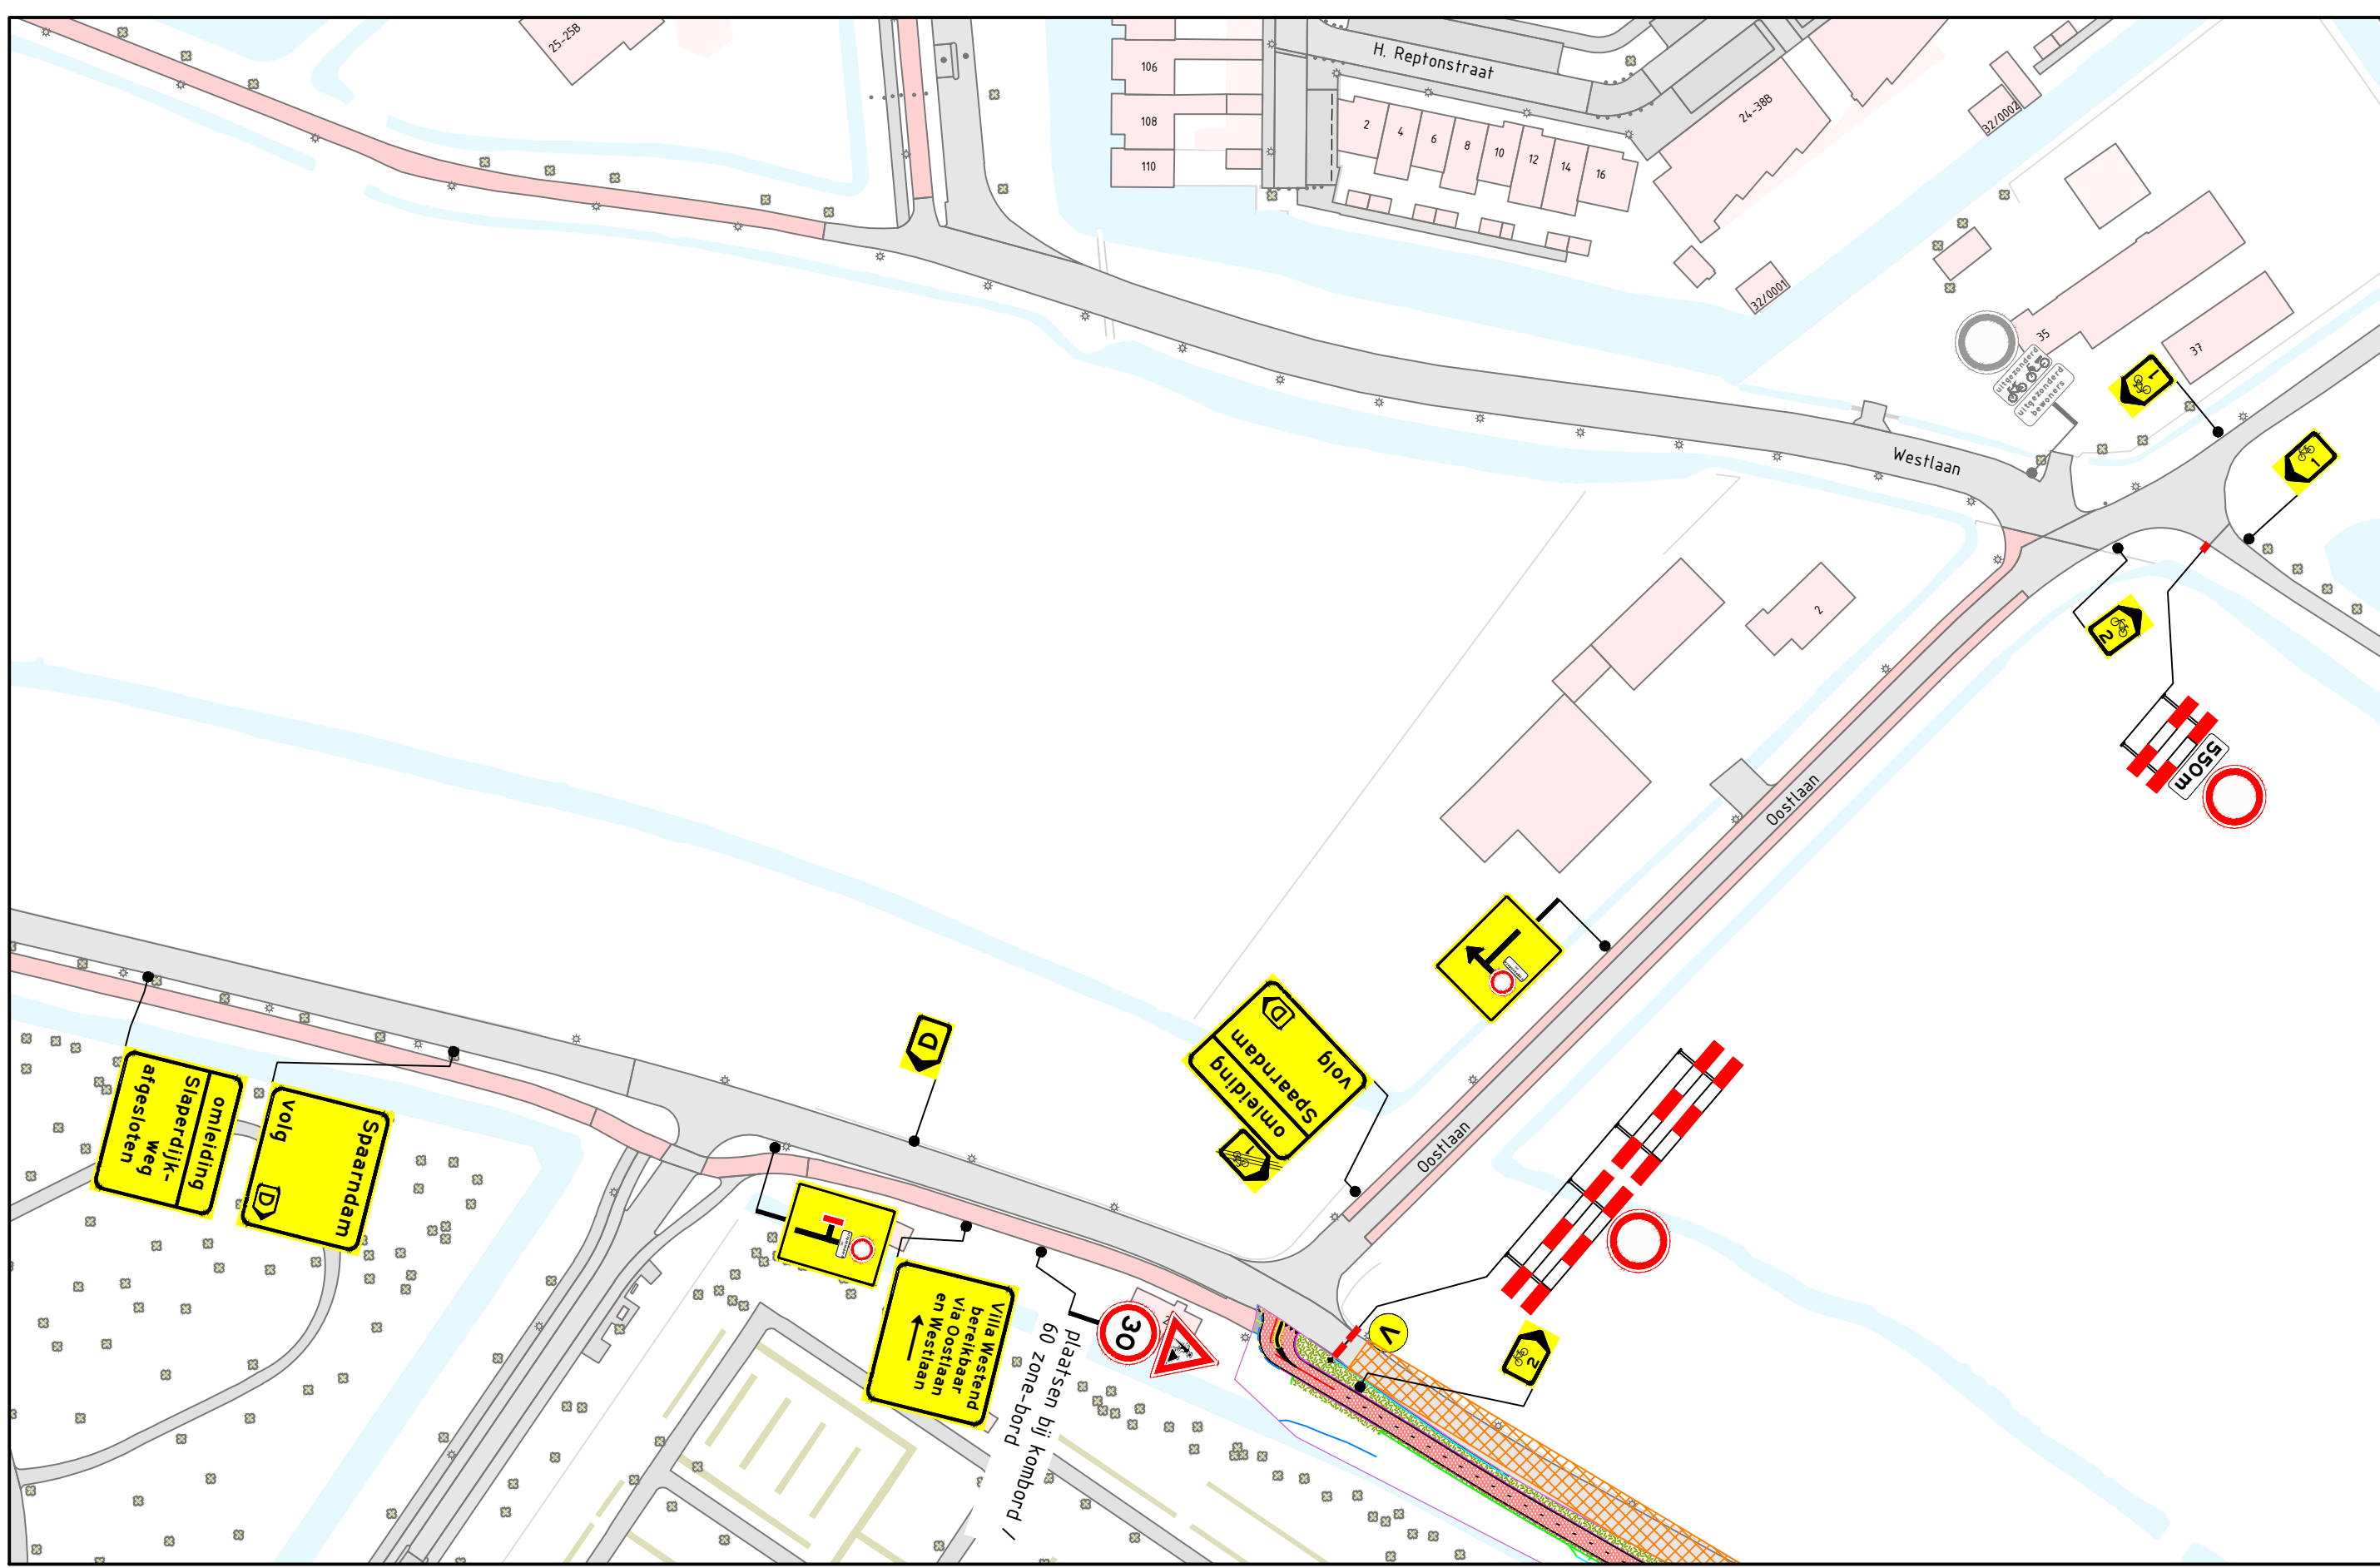


DETAIL 1
SCHAAL 1:1000

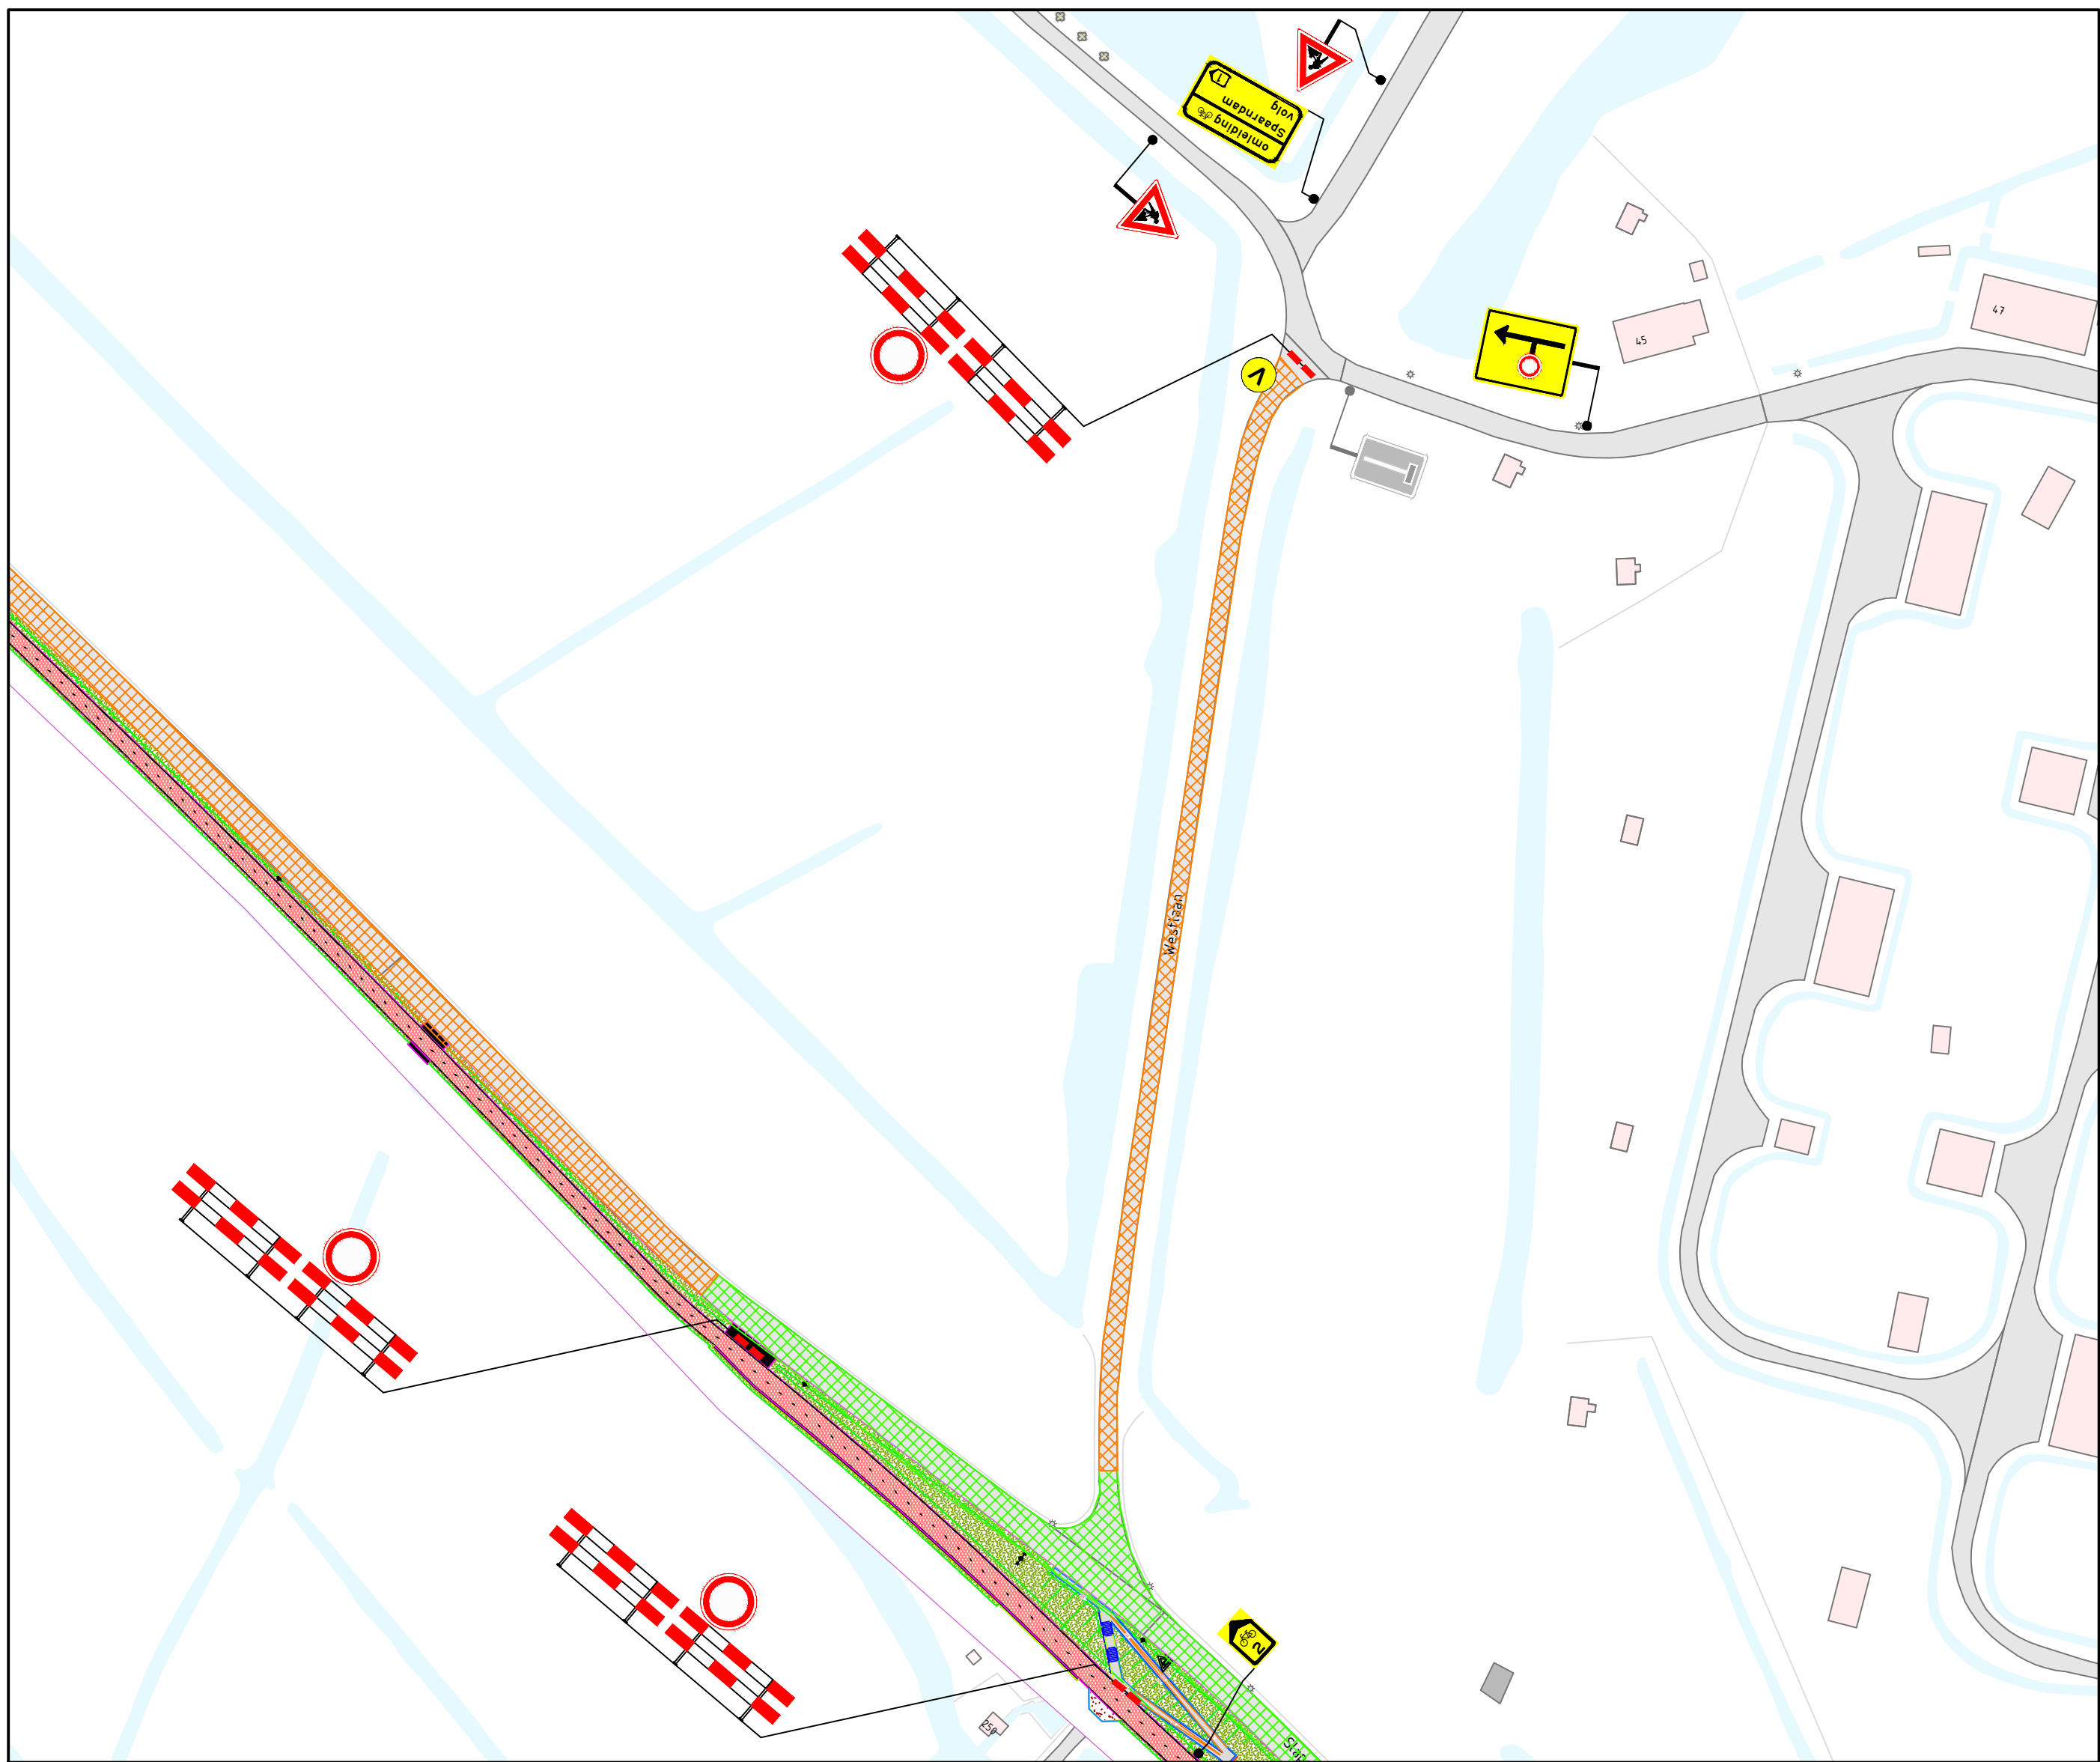

DETAIL 2
SCHAAL 1:1000

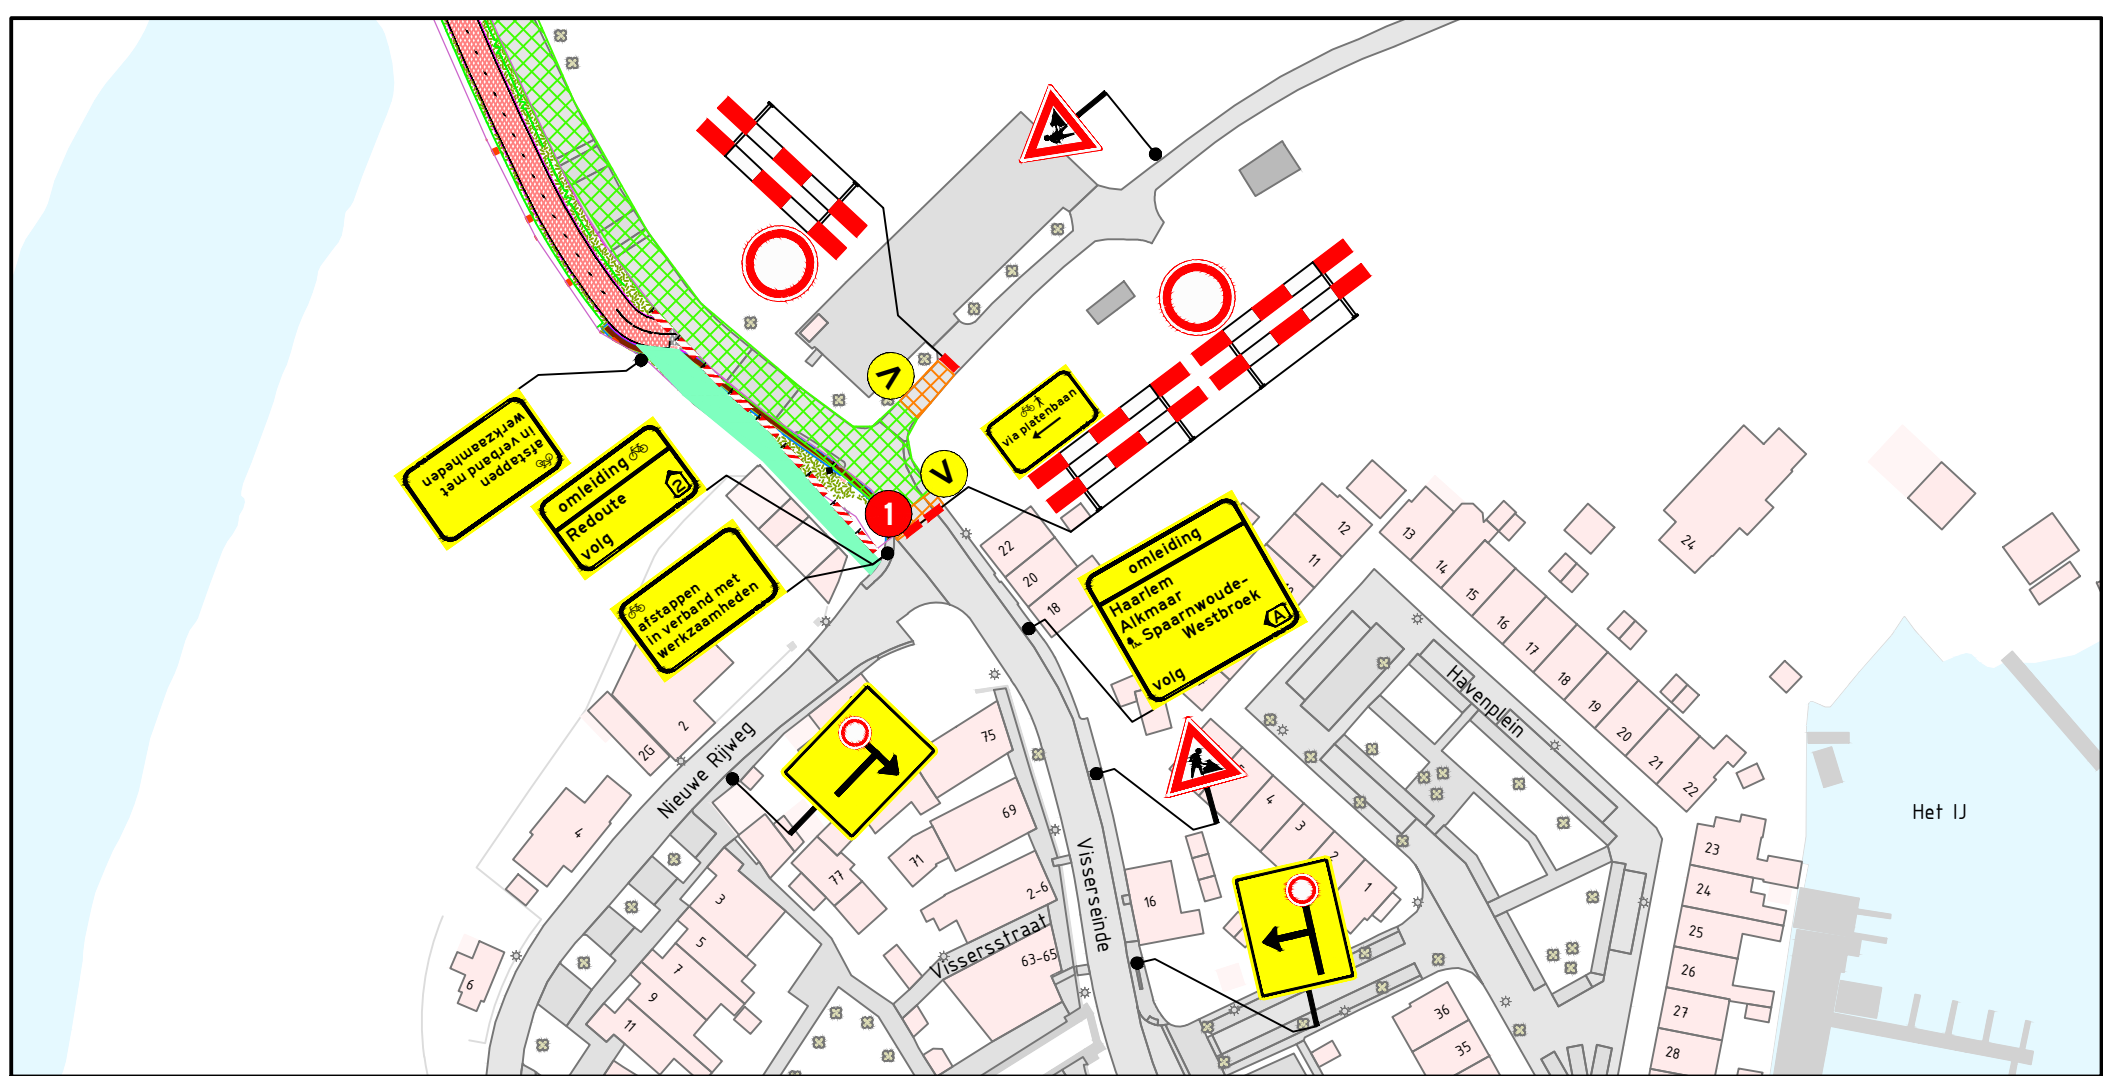

DETAIL 3
SCHAAL 1:1000

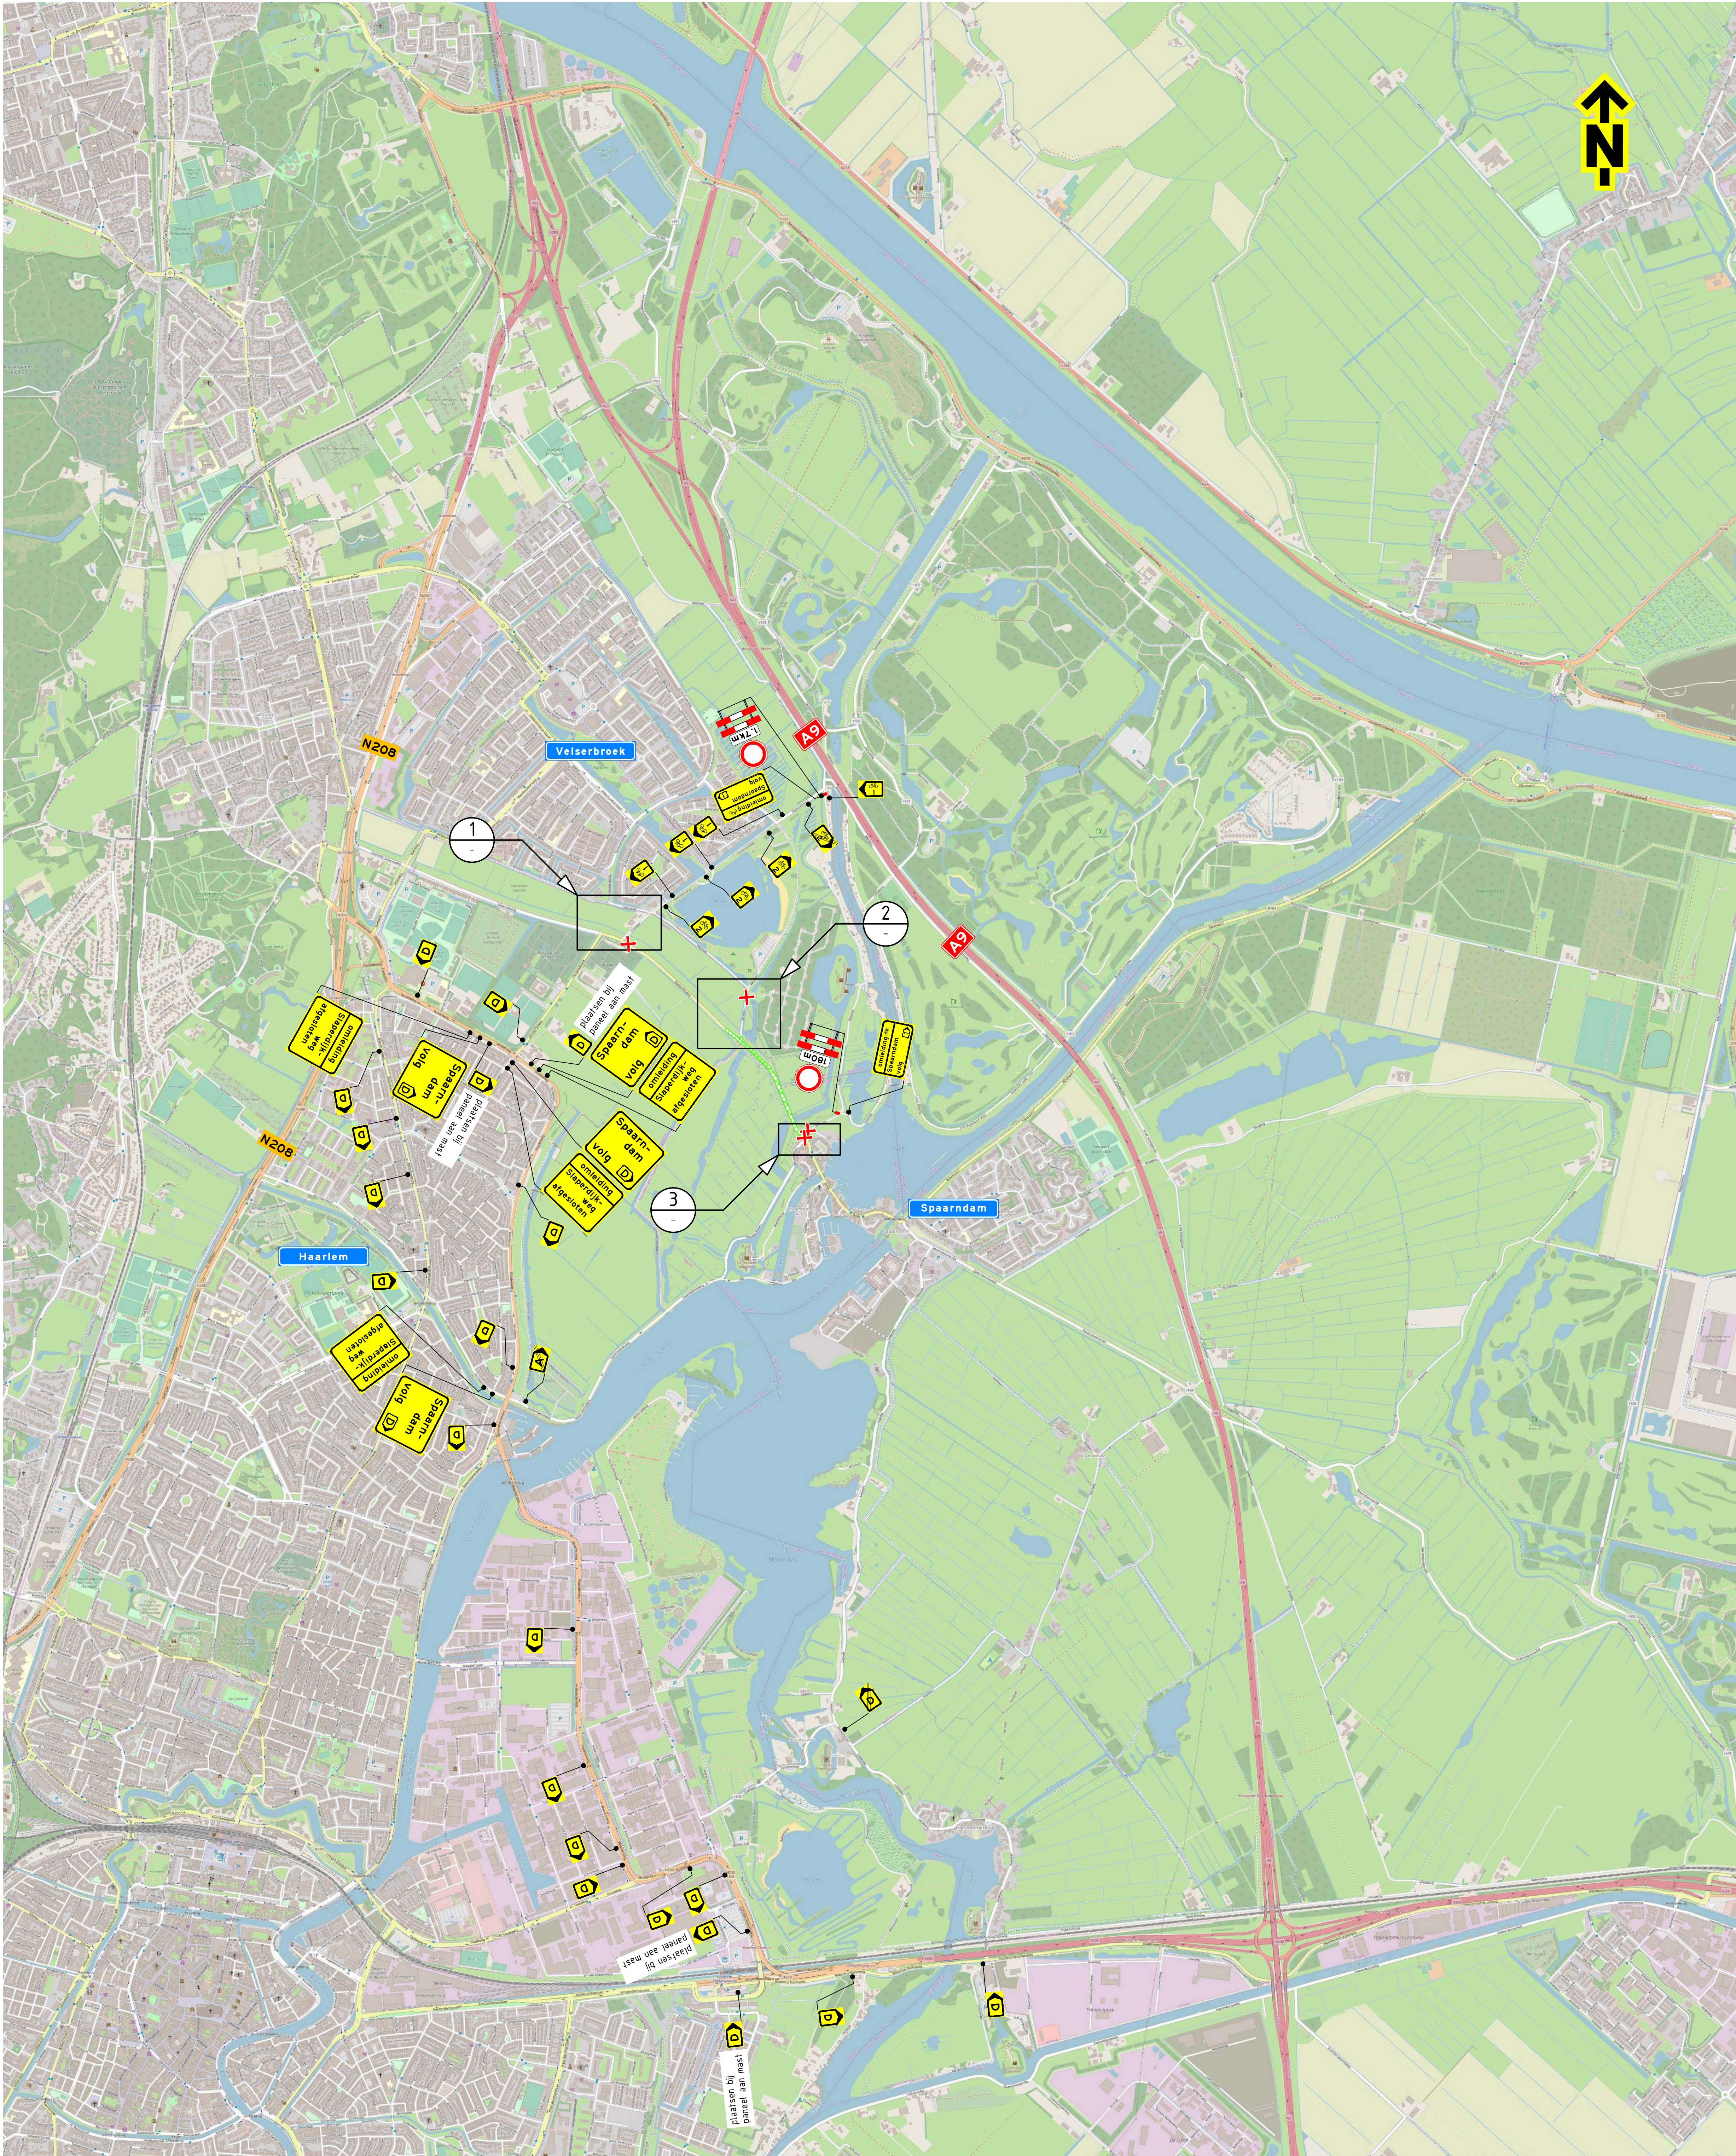

Opmerkingen

- afplakken/afkruisen conflicterende bebording
- definitieve routenummers in overleg met wegbeheerder
- de locatie van bebording is indicatief, de exacte locatie wordt in het werk bepaald

Afwijkingen

- letterhoogte van de tekstdorben kan afwijken van de CROW-richtlijnen in verband met onze standaard bordformaten en/of ruimtegebrek voor plaatsing
- veiligheidsruimte voldoet niet aan de CROW-96b richtlijn

Verklaring

- werkroute
- veiligheidsruimte / vrije ruimte
- aanwezige bebording
- afsluiting
- tijdelijke verharding (stelcon) (door zorg van hoofdaannemer)
- voor aankondigingsbord plaatsen (twee weken voor aanvang van de werkzaamheden)
- Slaperdijkweg afsluiten tot 17:00 uur

versie	12	beschrijving	diverse aanpassingen				
01-05-26	inbreng	REN	conclusie	EKK	in werking	SUN	in werking
01-05-26	inbreng	REN	conclusie	EKK	in werking	SUN	in werking
01-05-26	inbreng	REN	conclusie	EKK	in werking	SUN	in werking
01-05-26	inbreng	REN	conclusie	EKK	in werking	SUN	in werking

TSnedK

Herinrichting Slaperdijkweg Haarlem

Verkeersmaatregelen
Rijbaan tussen Westlaan - Vergierdeweg
Fase 2

12-02-2025
PR12930-02A01-12
Blad 1 van 1