


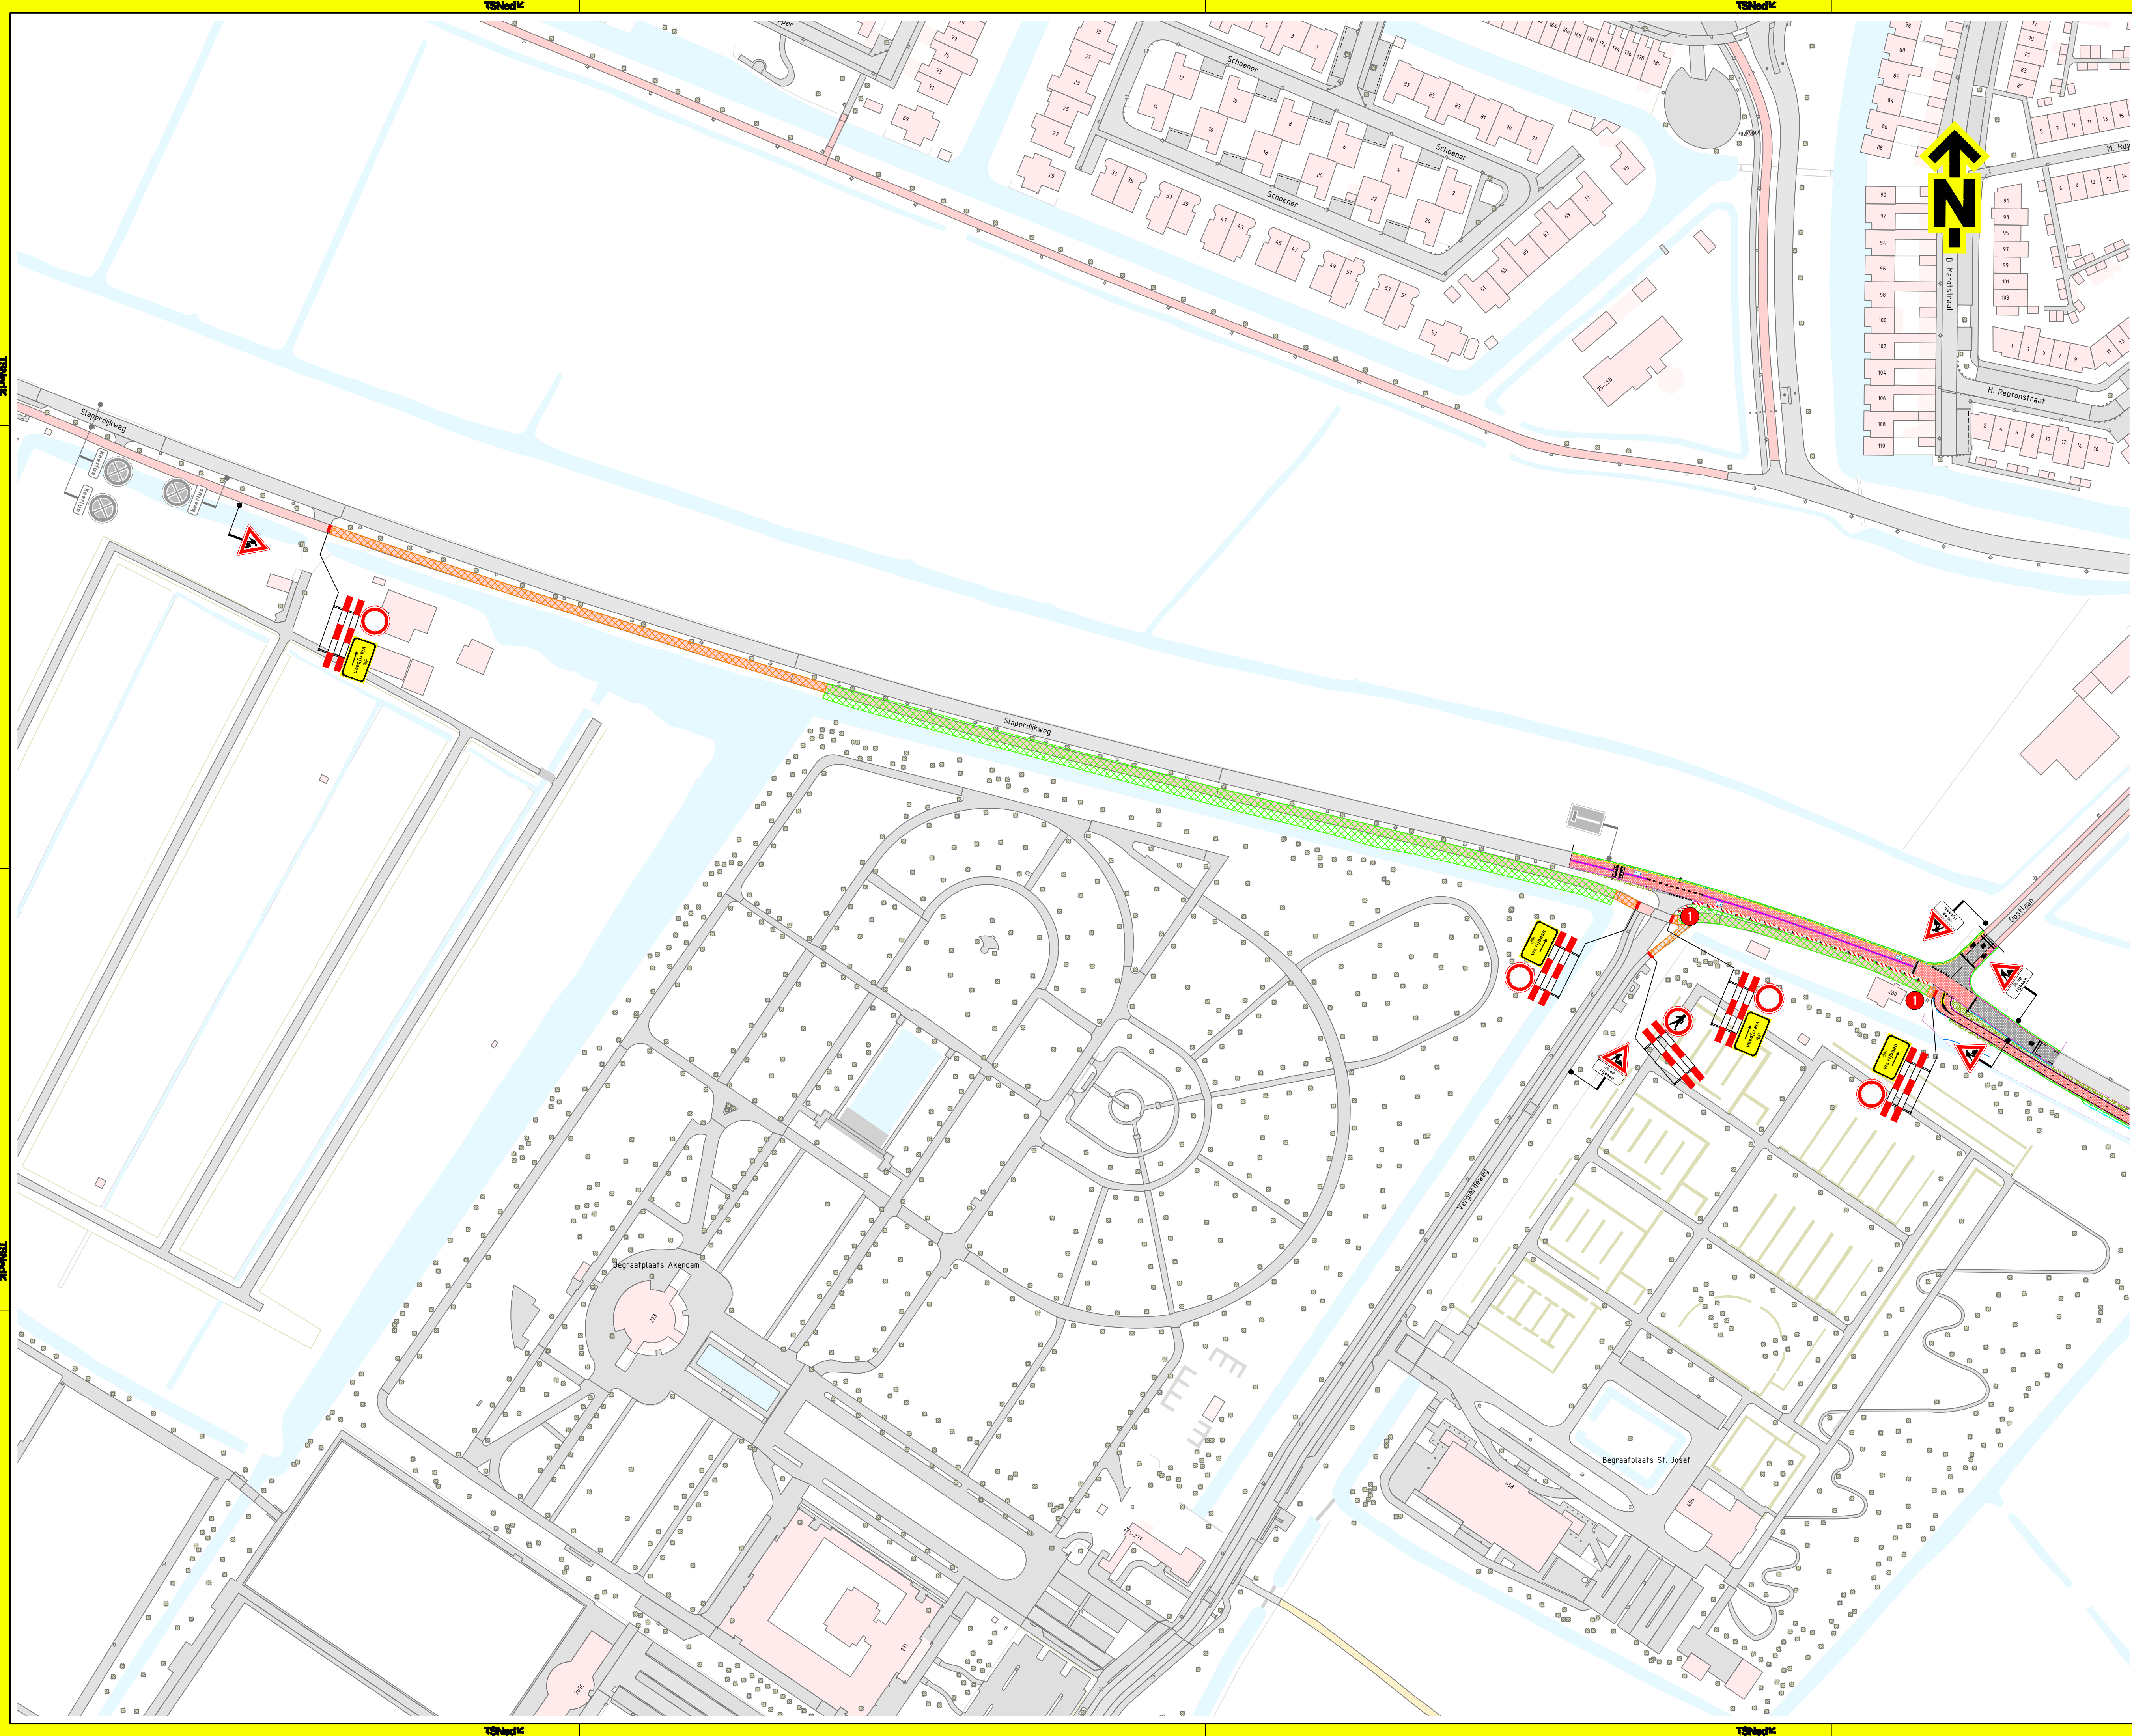

Locatie

Opmerkingen

- afplakken/afkruisen conflicterende bebording
- definitieve routenummers in overleg met wegbeheerder
- de locatie van bebording is indicatief, de exacte locatie wordt in het werk bepaald

Afwijkingen

- letterhoogte van de tekstborden kan afwijken van de CROW-richtlijnen in verband met onze standaard bordformaten en/of ruimtegebrek voor plaatsing
- 1 veiligheidsruimte voldoet niet aan de CROW-96b richtlijn

Verklaring

- werkruimte
- veiligheidsruimte / vrije ruimte
- aanwezige bebording

NCK 2022-488-BL9101-H301

Versie: 1.0 Omzetting: Definitief

09-04-26 Getekend: MEN Controle: EKIJ De controle: SJUN Vrijgegeven:

Technische Dienst
Stads- en
Wijkdienst
Tel: 020 23 13 13
www.haarlem.nl

Waarvoor we samenwerken

Project: Herinrichting Slaperdijkweg Haarlem

Onderwerp: Verkeersmaatregelen
Fietspad tussen Oostlaan - Vergierdeweg
Fase 5

Schaal: 1:1000 Formaat: A1

Tekeningnummer: PR12930-04A01-10 Blad 1 van 1