


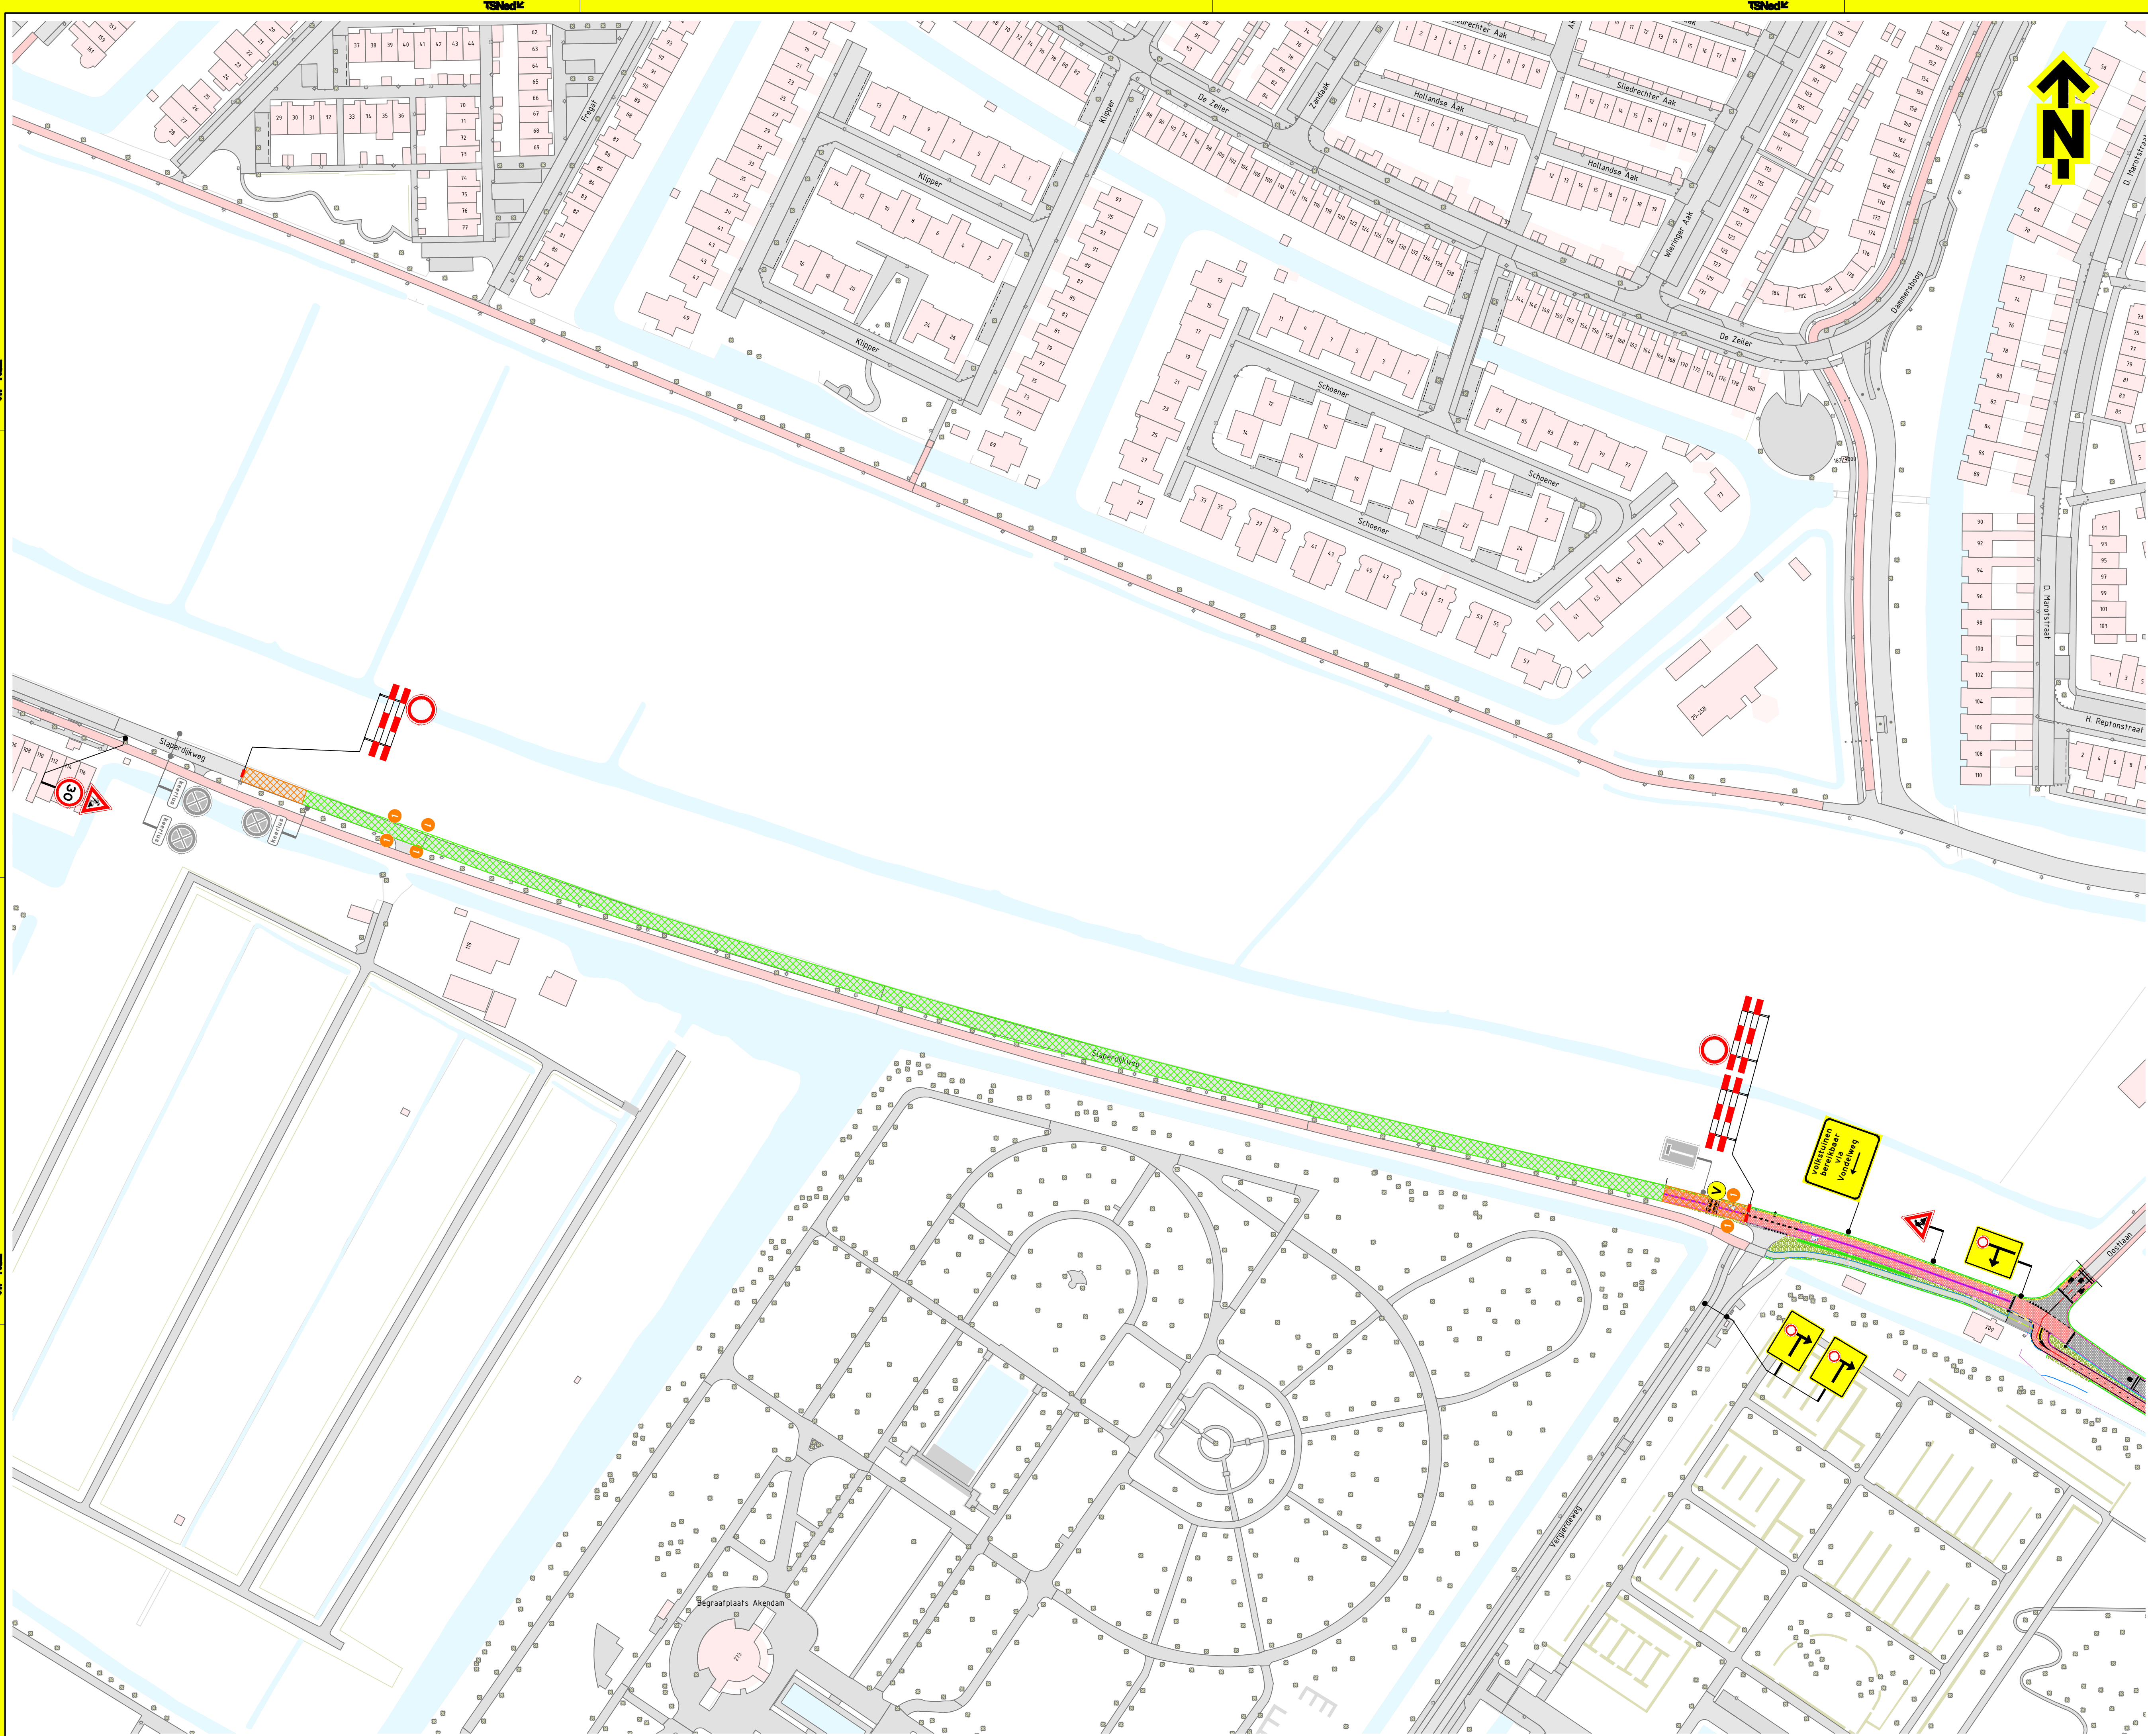

Locatie

Opmerkingen

- afplakken/afkruisen conflicterende bebording
- definitieve routenummers in overleg met wegbeheerder
- de locatie van bebording is indicatief, de exacte locatie wordt in het werk bepaald

Afwijkingen

- letterhoogte van de tekstborden kan afwijken van de CROW-richtlijnen in verband met onze standaard bordformaten en/of ruimtegebrek voor plaatsing

Verklaring

- werkruimte
- veiligheidsruimte / vrije ruimte
- aanwezige bebording
- voor aankondigingsbord plaatsen twee weken voor aanvang van de werkzaamheden
- Slaperdijkweg afgesloten
Van datum/tijdstip tot datum/tijdstip
(17/03/25)
- parkeerverbod plaatsen 72 uur voor aanvang van de werkzaamheden
- (Levens tijd)

Versie: 1.0 Omwenteling: Definitief
10-04-26 Getekend: MEN Controle: EKLJ De controle: SUNJ Vrijgegeven:
 TSNedK
Project: Herinrichting Slaperdijkweg Haarlem
Onderaan: Verkeersmaatregelen
Rijbaan Vergierdeweg - volkstuinten
Fase 6
Schaal: 1:1000
Tekening: PR12930-05A01-1.0
Formaat: A1
Blad 1 van 1