

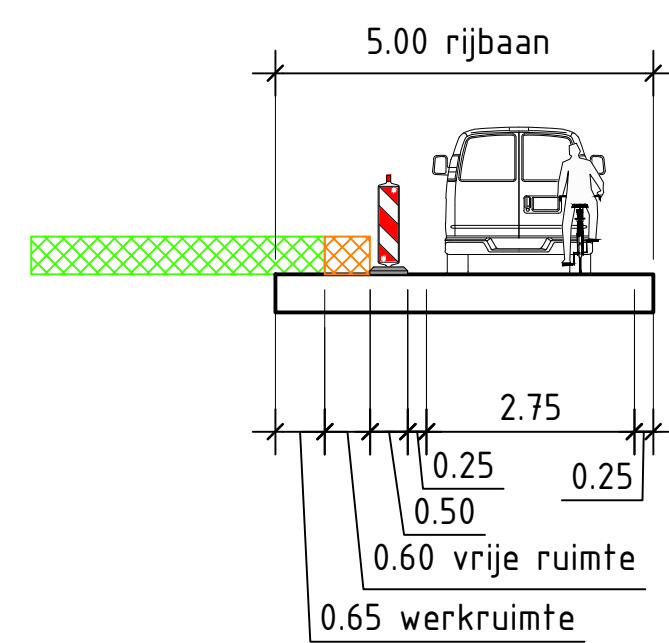
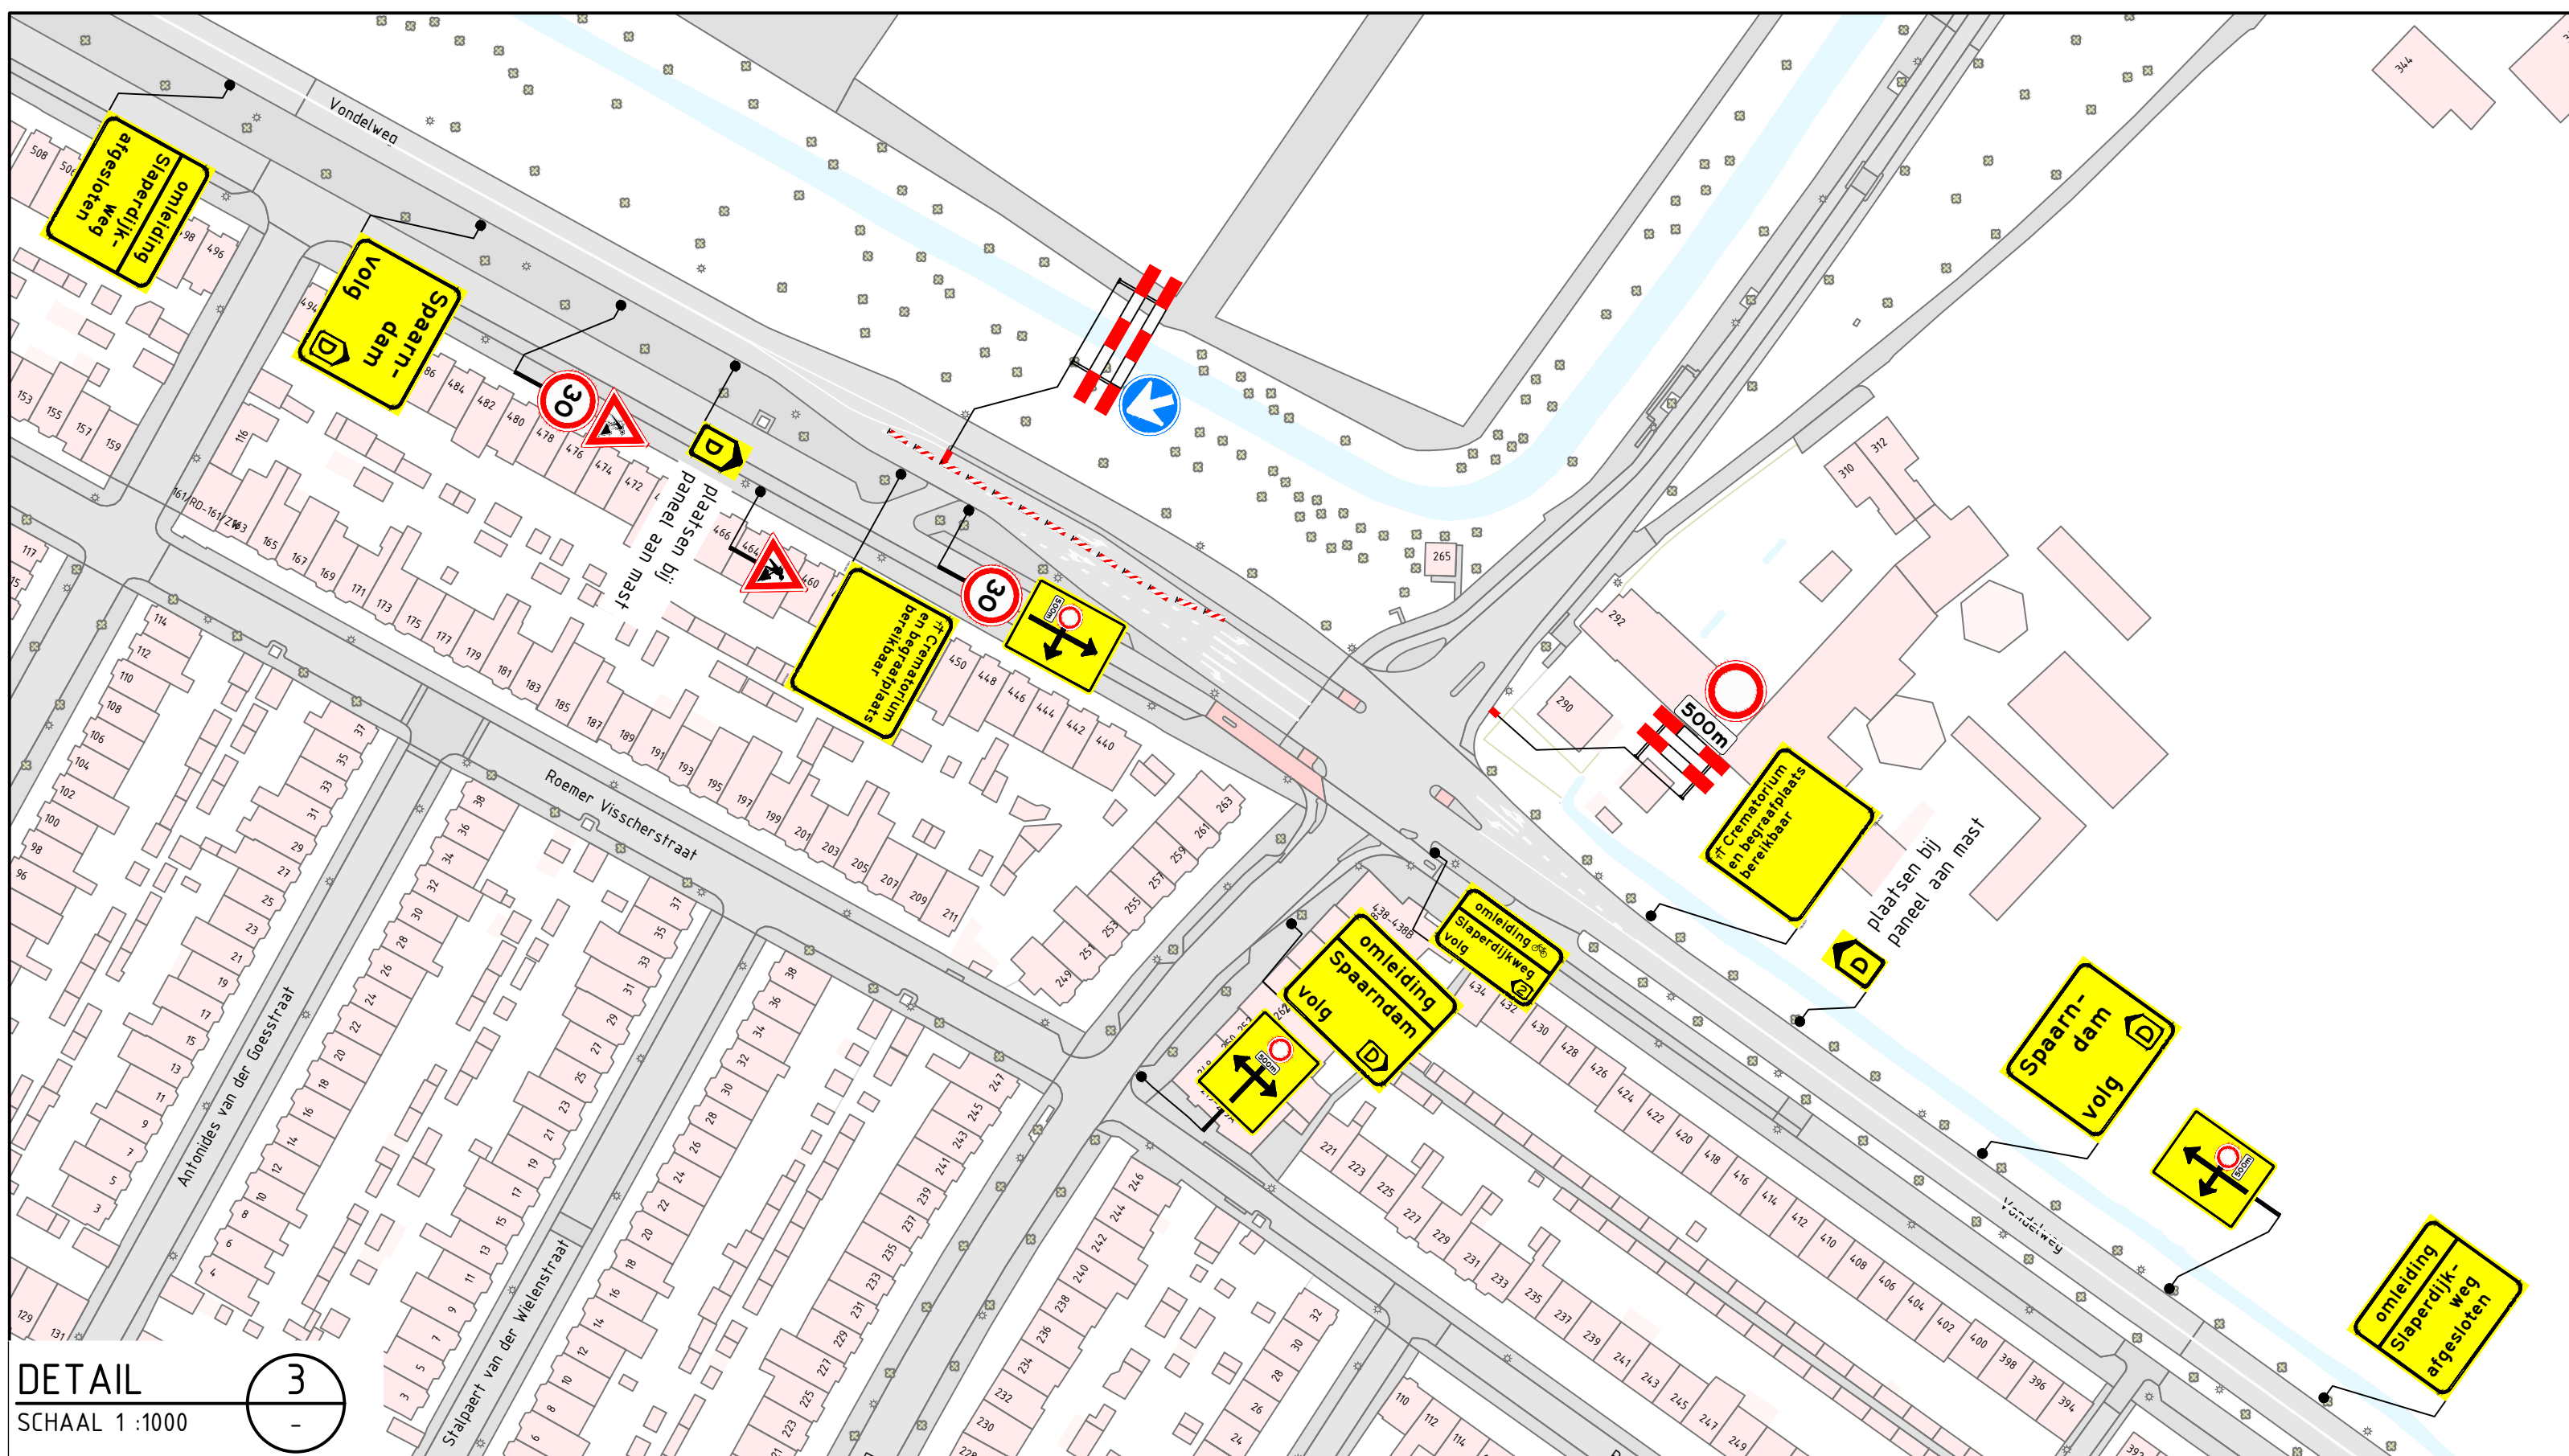
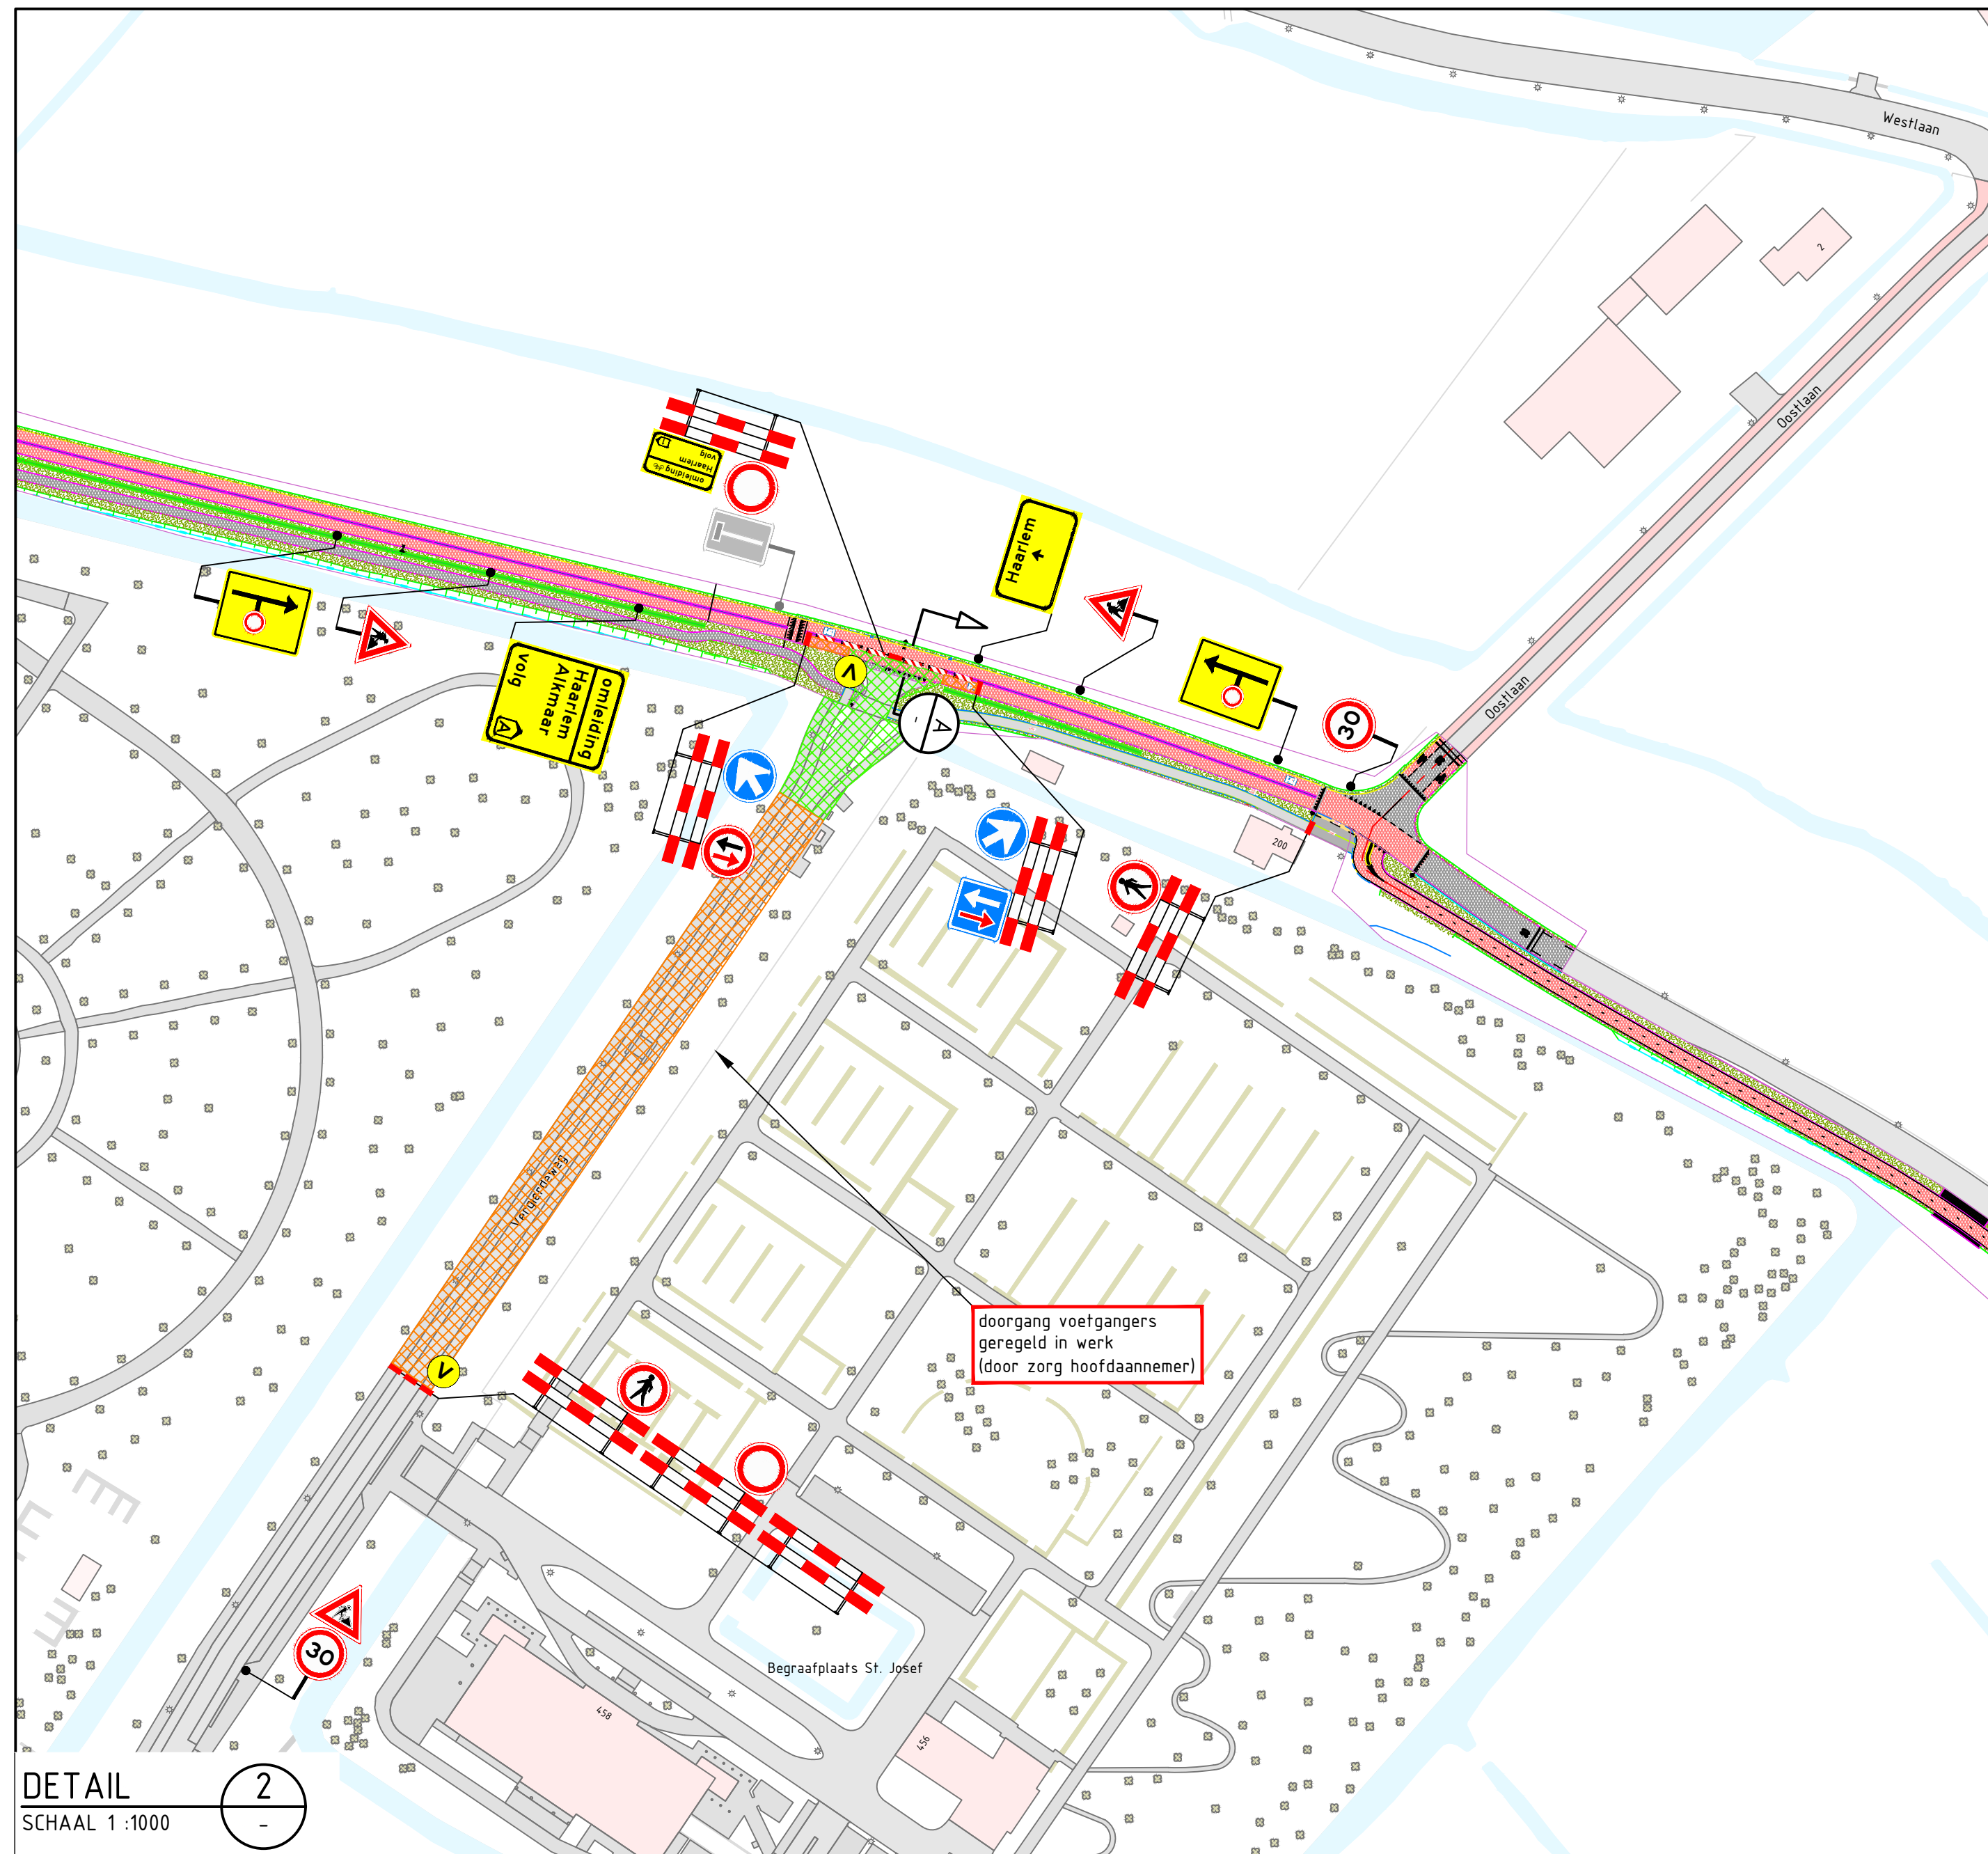


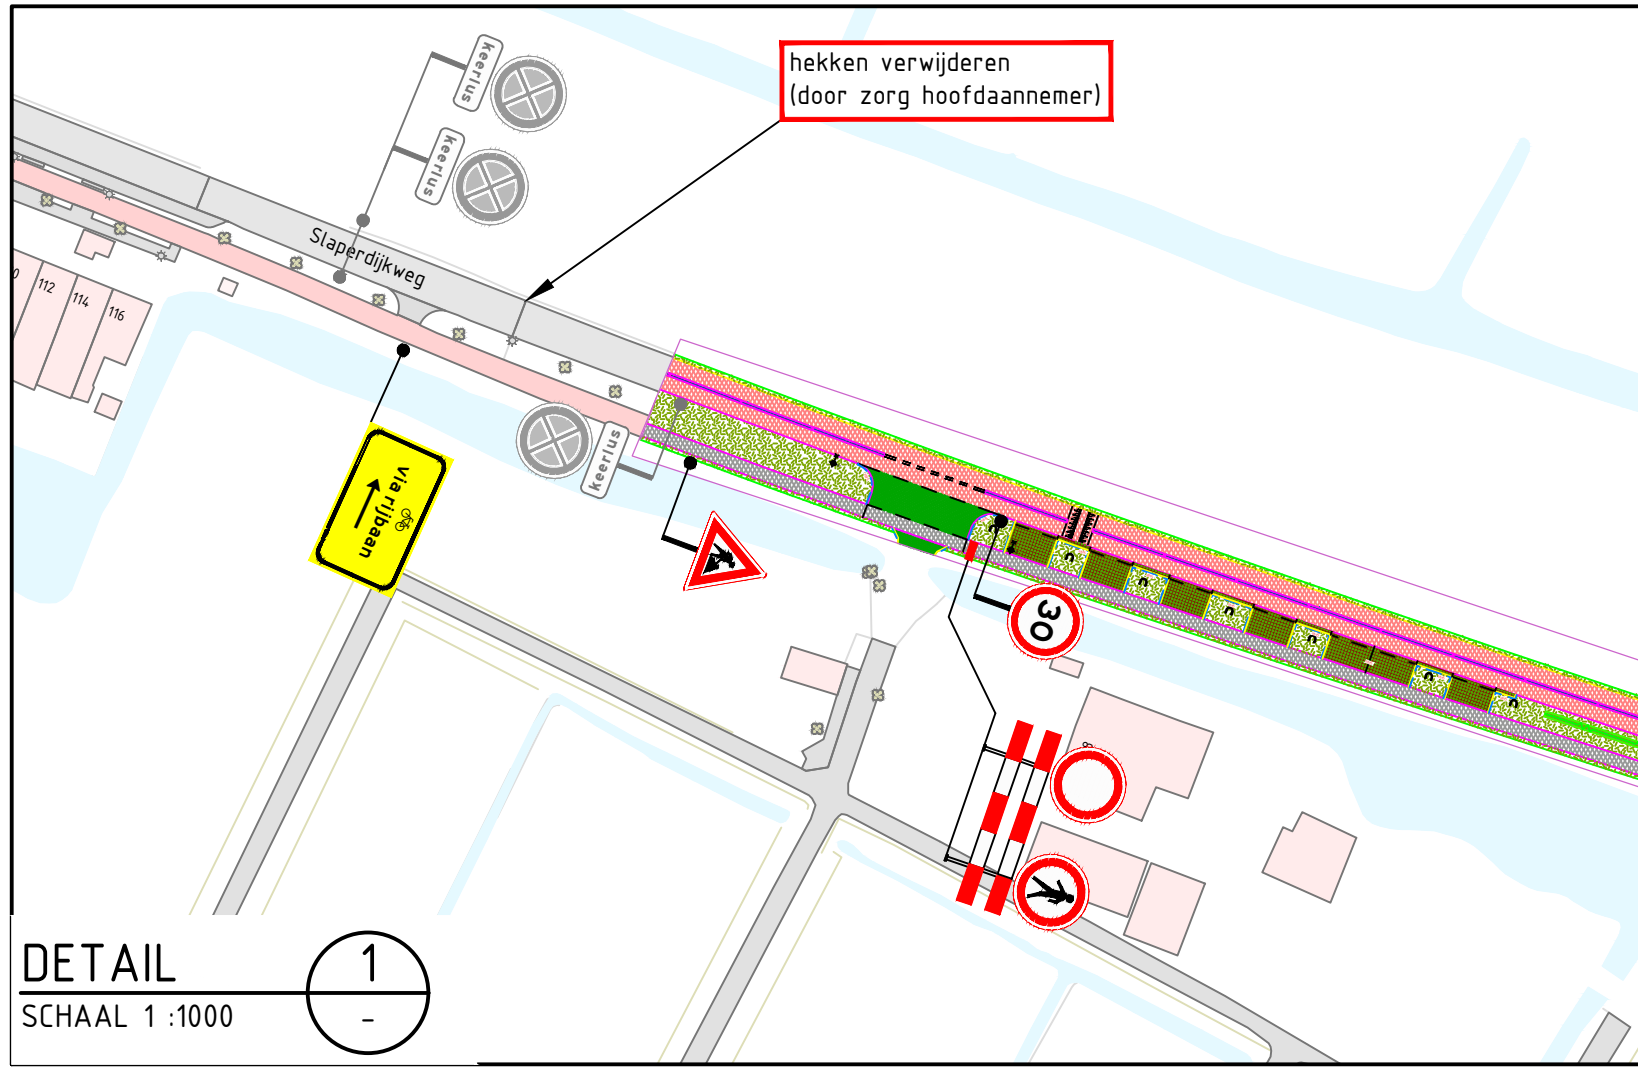

DOORSNEDE
SCHAAL 1:100

A

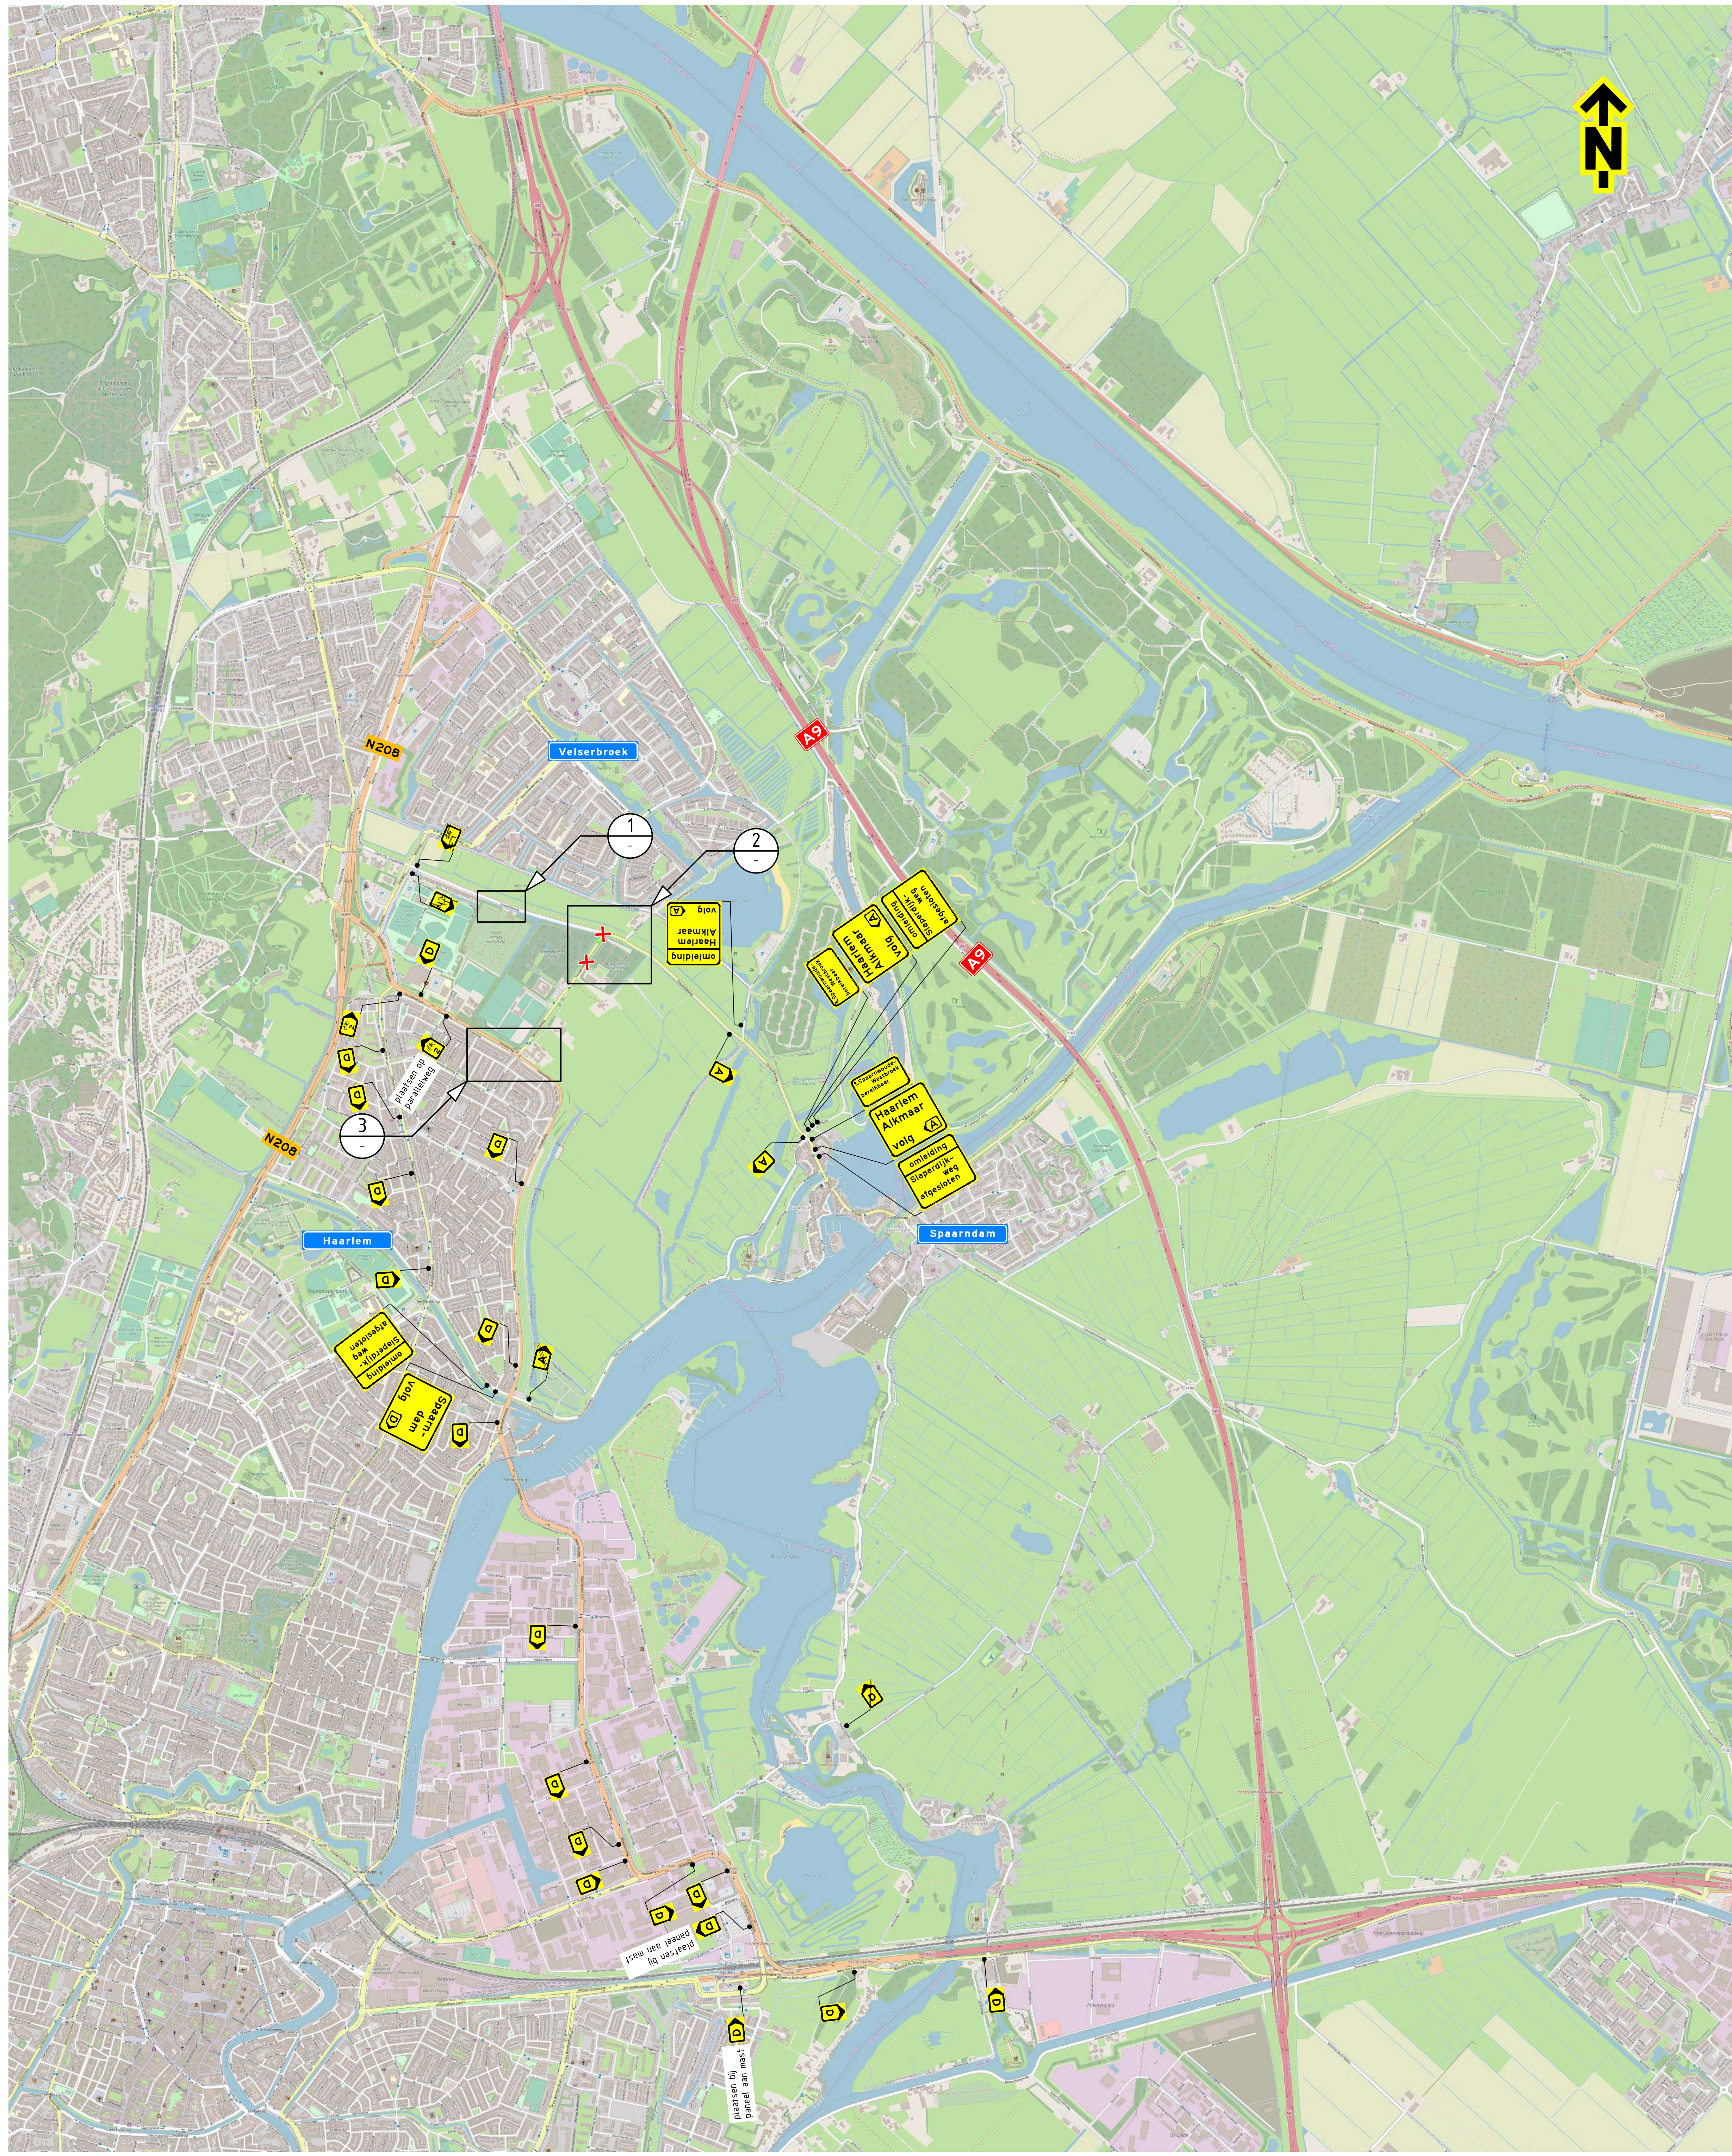

Opmerkingen

- afplakken/afgruizen conflicterende bebording
- definitieve routenummers in overleg met wegbeheerder
- de locatie van bebording is indicatief, de exacte locatie wordt in het werk bepaald

Afwijkingen

- letterhoogte van de tekstborden kan afwijken van de CROW-richtlijnen in verband met onze standaard bordformaten en/of ruimtegebrek voor plaatsing
- 1 veiligheidsruimte voldoet niet aan de CROW-96b richtlijn

Verklaring

- werkruimte
- veiligheidsruimte / vrije ruimte
- aanwezige bebording
- afsluiting
- vooraankondigingsbord plaatsen twee weken voor aanvang van de werkzaamheden
- Vrijgemaakt gebied

Herinrichting Slaperdijkweg Haarlem

Verkeersmaatregelen
Rijbaan Vergriddeweg
Fase 8

TSNedK

Herinrichting Slaperdijkweg Haarlem

Verkeersmaatregelen
Rijbaan Vergriddeweg
Fase 8

PR12930-07A01-12

Blad 1 van 1