


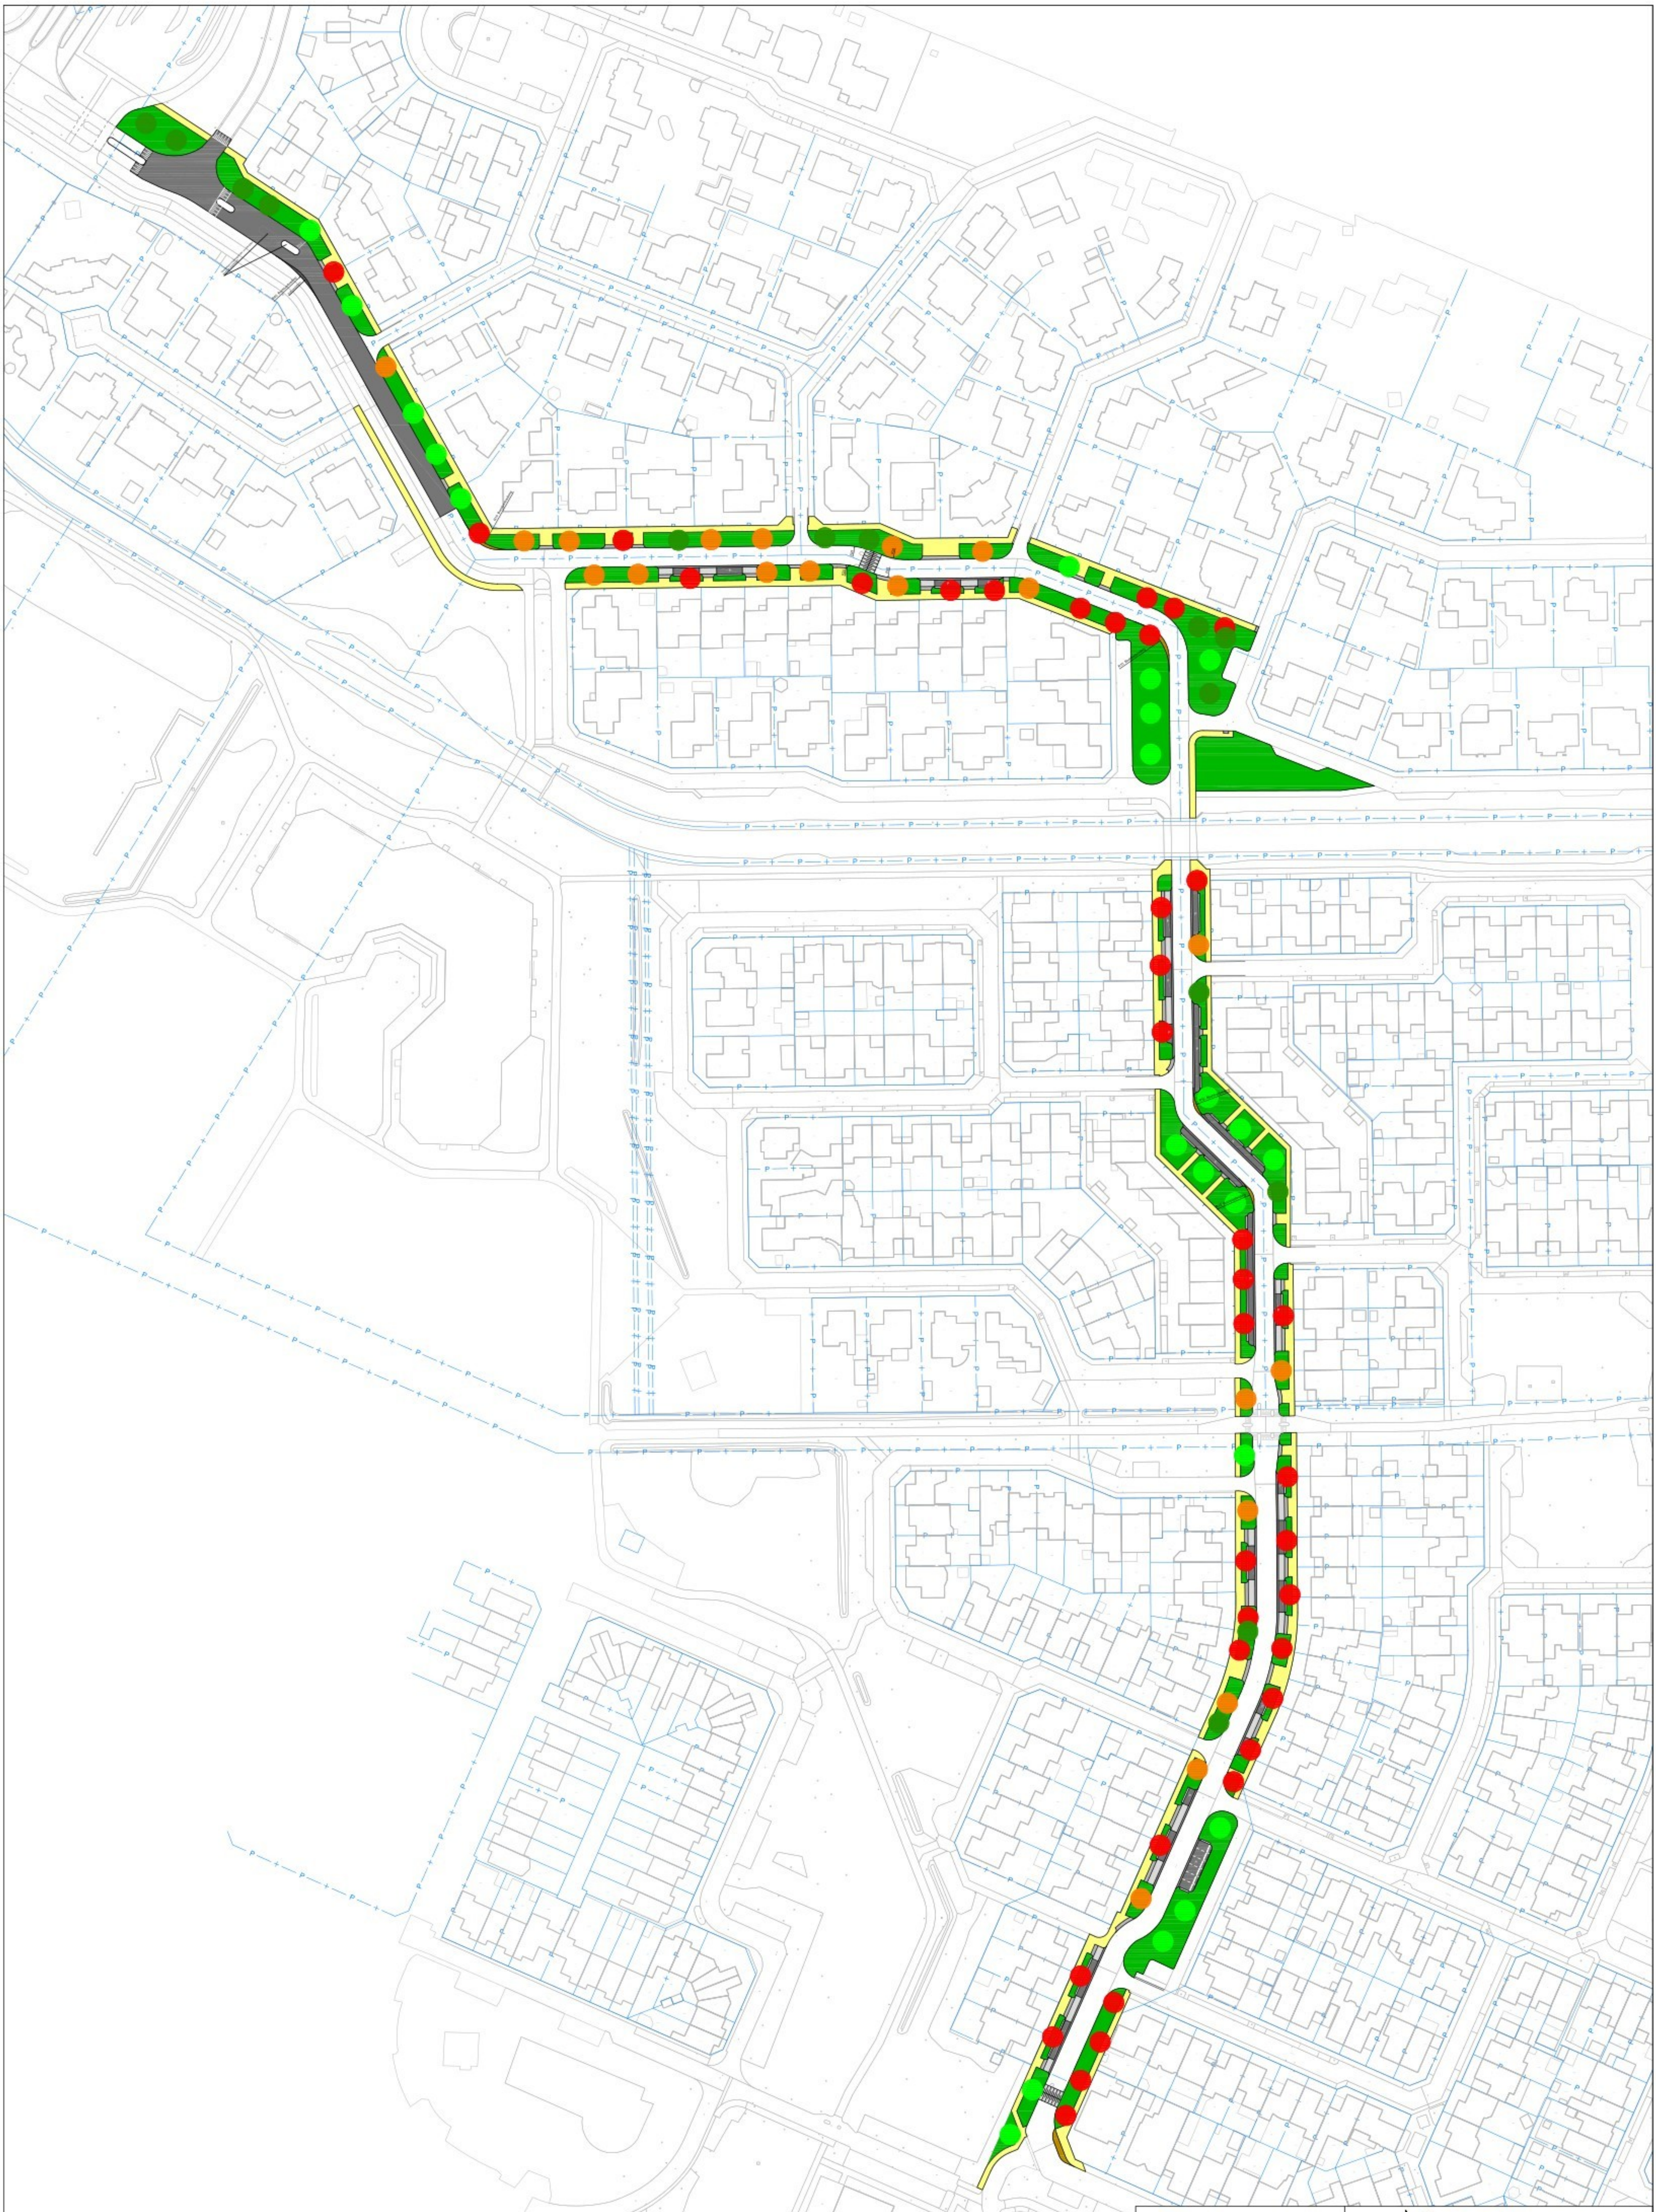

LEGENDA - Boom handhaven - Boom nieuwe aanplant - Boom verwijderen - Boom vervangen		 Gemeente Deurne	
Onderwerp : Schetsontwerp Vliersingel Opheffen wortelopdruk		Bezoekadres Markt 1 5751 BE Deurne Contact Postbus 3 5750 AA Deurne Telefoon 0493 38 77 11	
Getekend Datum 26 november 2025		Tekening: W-0005-25-02 schetsontwerp Opheffen wortelopdruk Vliersingel	
Schaal : nvt		Status: Concept	