
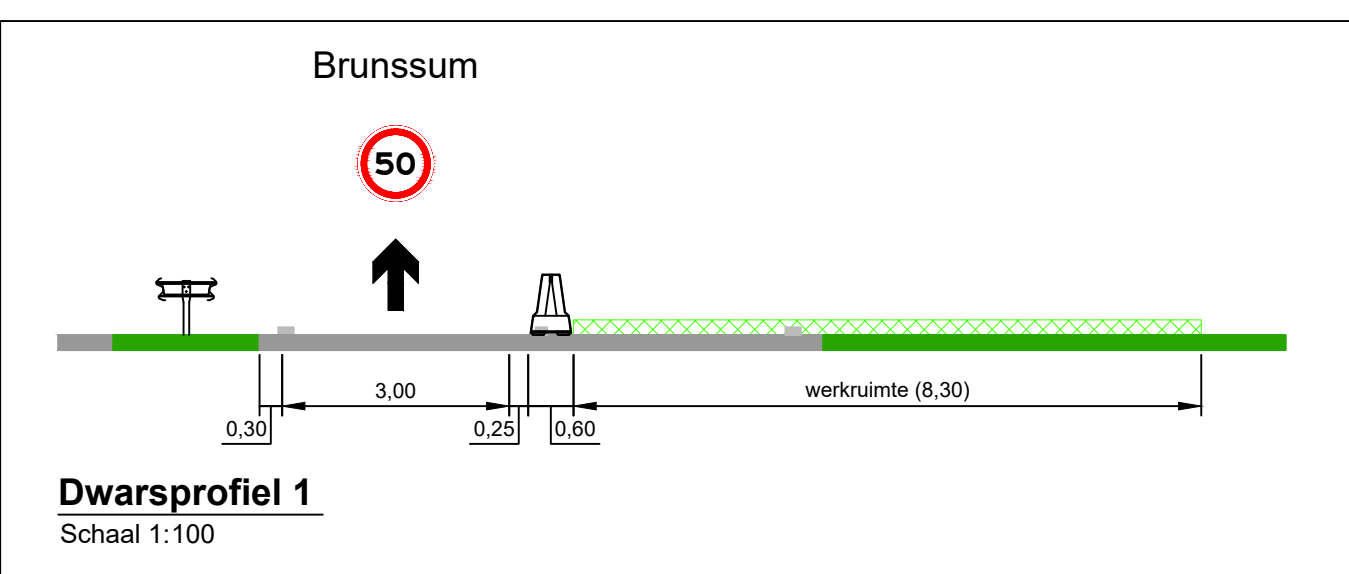
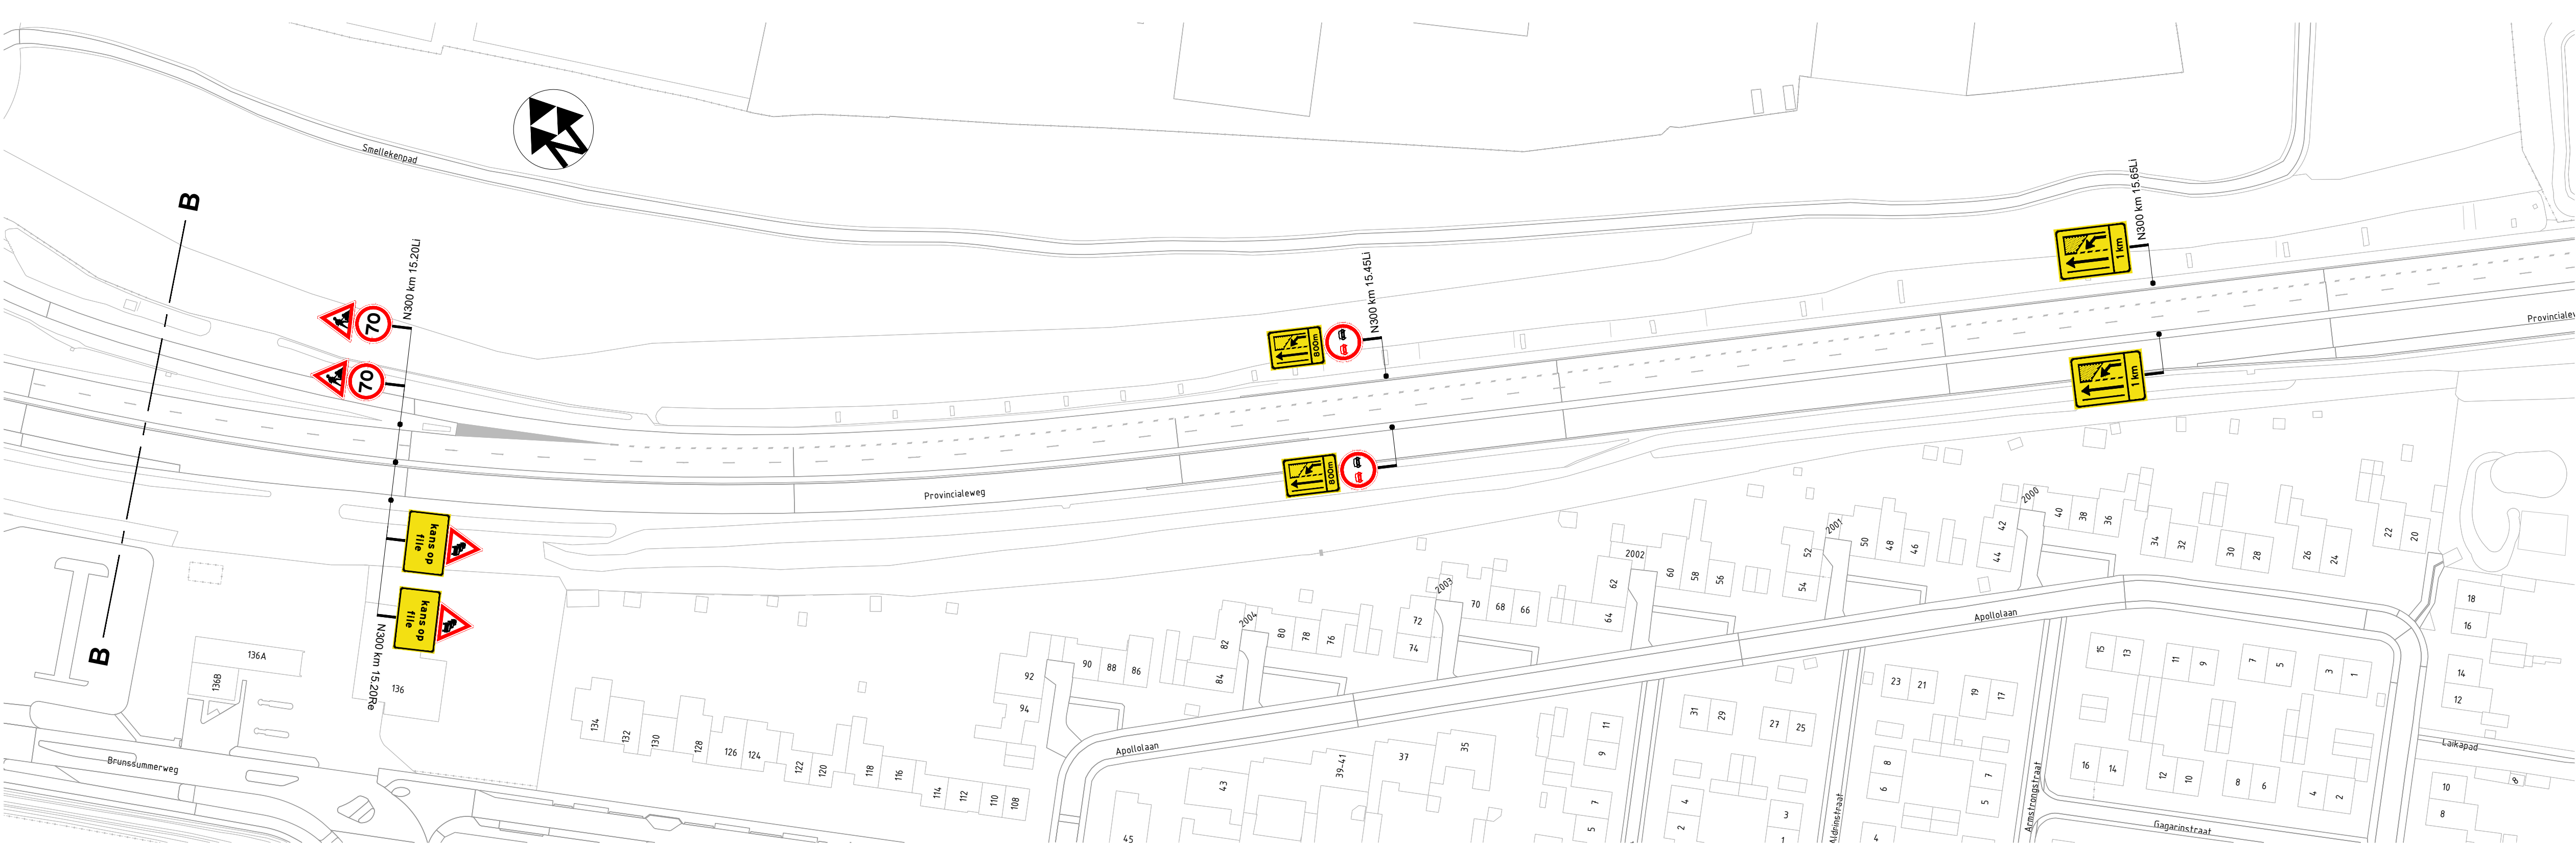
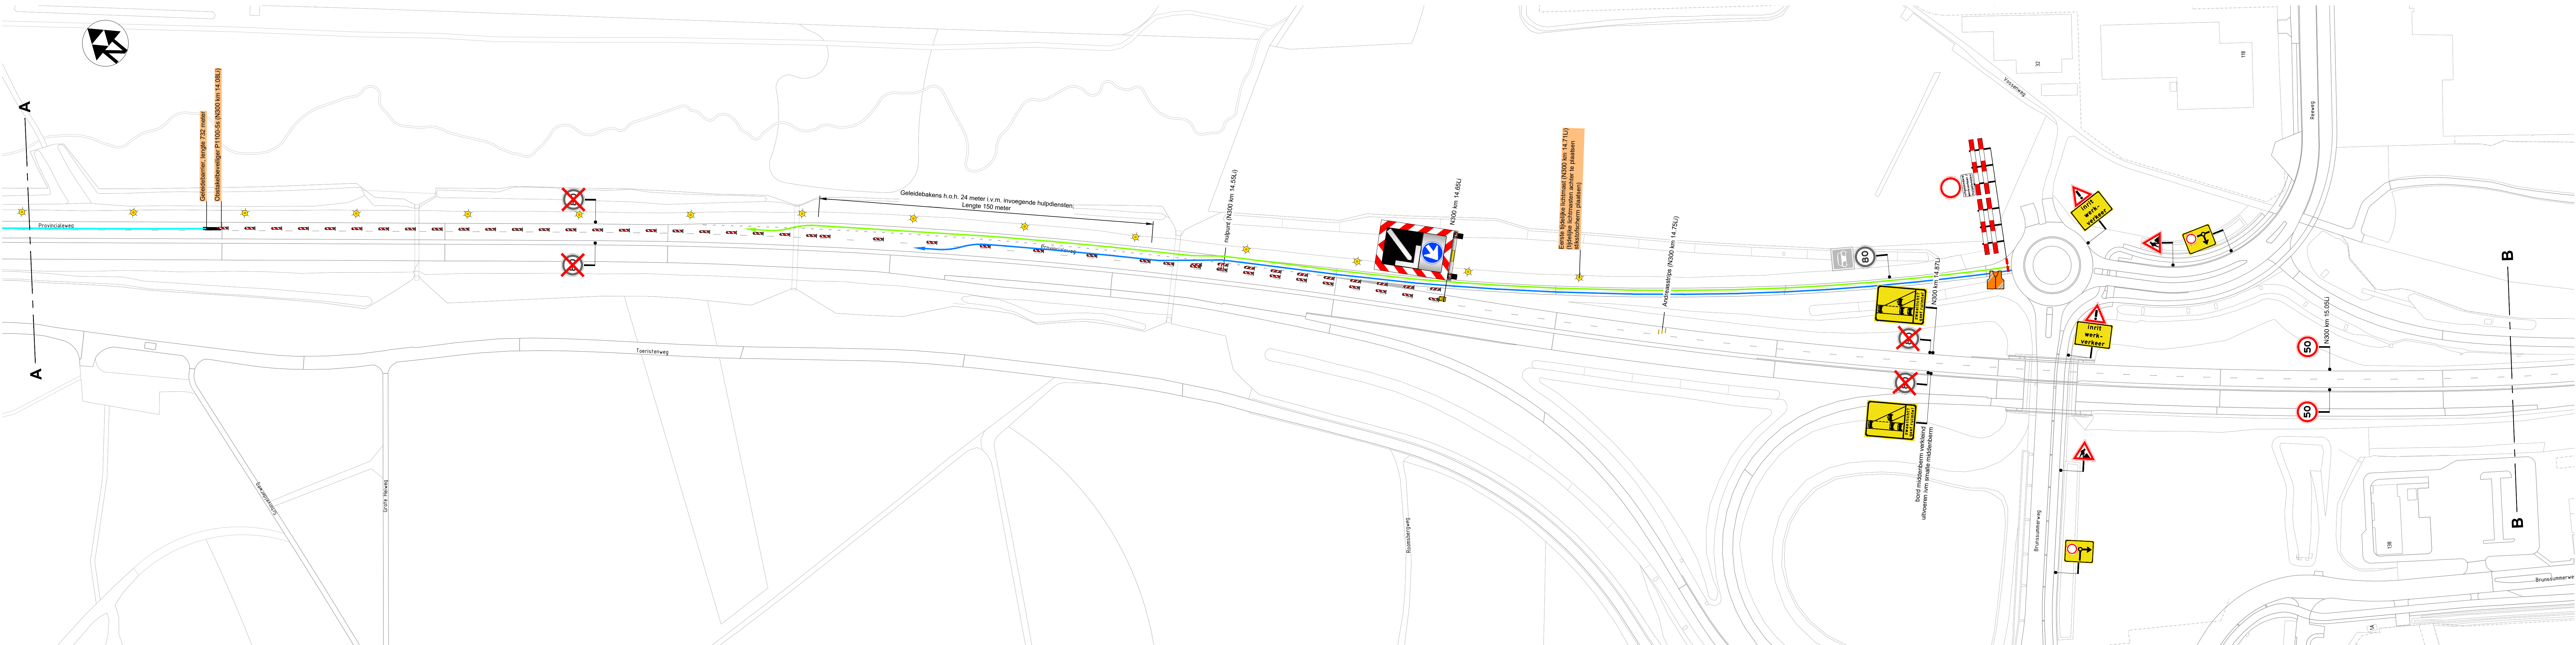


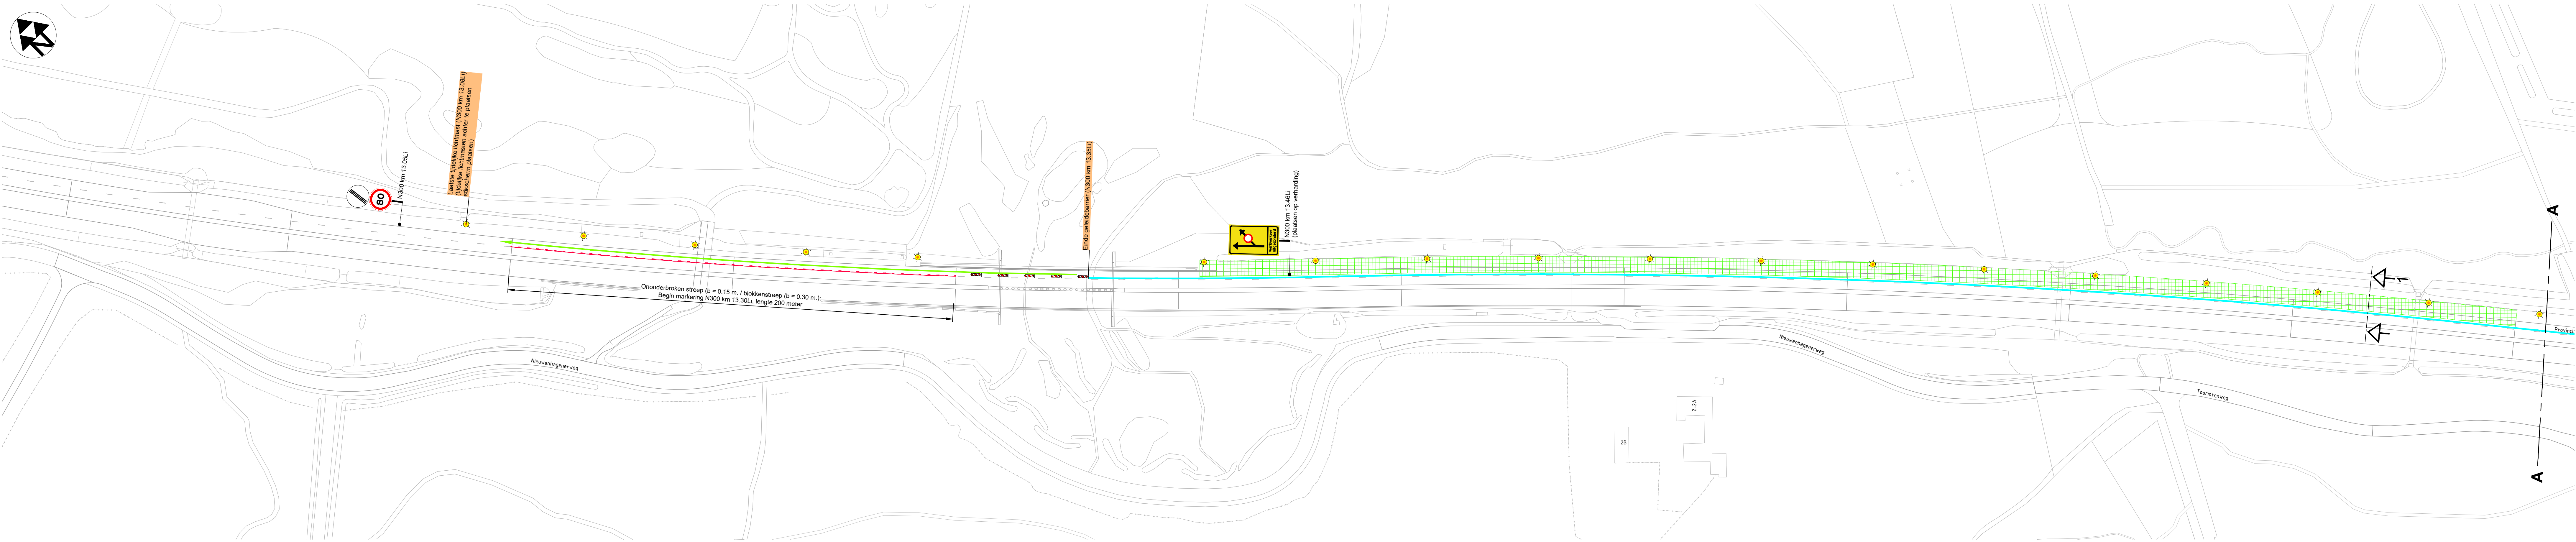

Legenda

- werkvlak
- geleidelijkheidslijn (staal)
- tijdelijke markering (kleur geel)
- tijdelijke verlichting (h.o.h. afstand indicator)
- aanwezige RVV-beboding
- aanwezige RVV-beboding afsluiten / afsluiten
- hekwerk
- route werkverkeer
- route hulpdiensten

Opmerkingen:

- Er is voor gekozen, vanwege de zichtbaarheid, om de tijdelijke markering pas op km 13.300 te laten beginnen i.p.v. eerder zodat de markering begint na de natuurbrug i.p.v. onder de natuurbrug.
- Tijdelijke verlichting is indicatief weergegeven. De onderlinge afstand en lichtpunthoogte nader te bepalen.
- Tijdelijke verlichting dient achter het te plaatsen stikstofschermbord te worden geplaatst.
- De tijdelijke markering wordt in plakmarkering uitgevoerd, mocht dit niet lukken vanwege de weersomstandigheden dan wordt wegverf toegepast.
- kmv ontbreken van markering in de ondergrond is de bestaande markering indicatief ingetekend.
- Bijbehorende ontleidingen conform tekening 202527629-002.

Ramudden

N300 - Aanleg stikstofschermbord

Tijdelijke verkeersmaatregelen
Rijstrookafzetting N300 inclusief afsluiten
toert "Landgraaf-Noord"

bam

klant: RBR 24-11-25
versie: 1.5
schaal: 1:1000 / 1:100
format: A0
tekening: 202527629-001