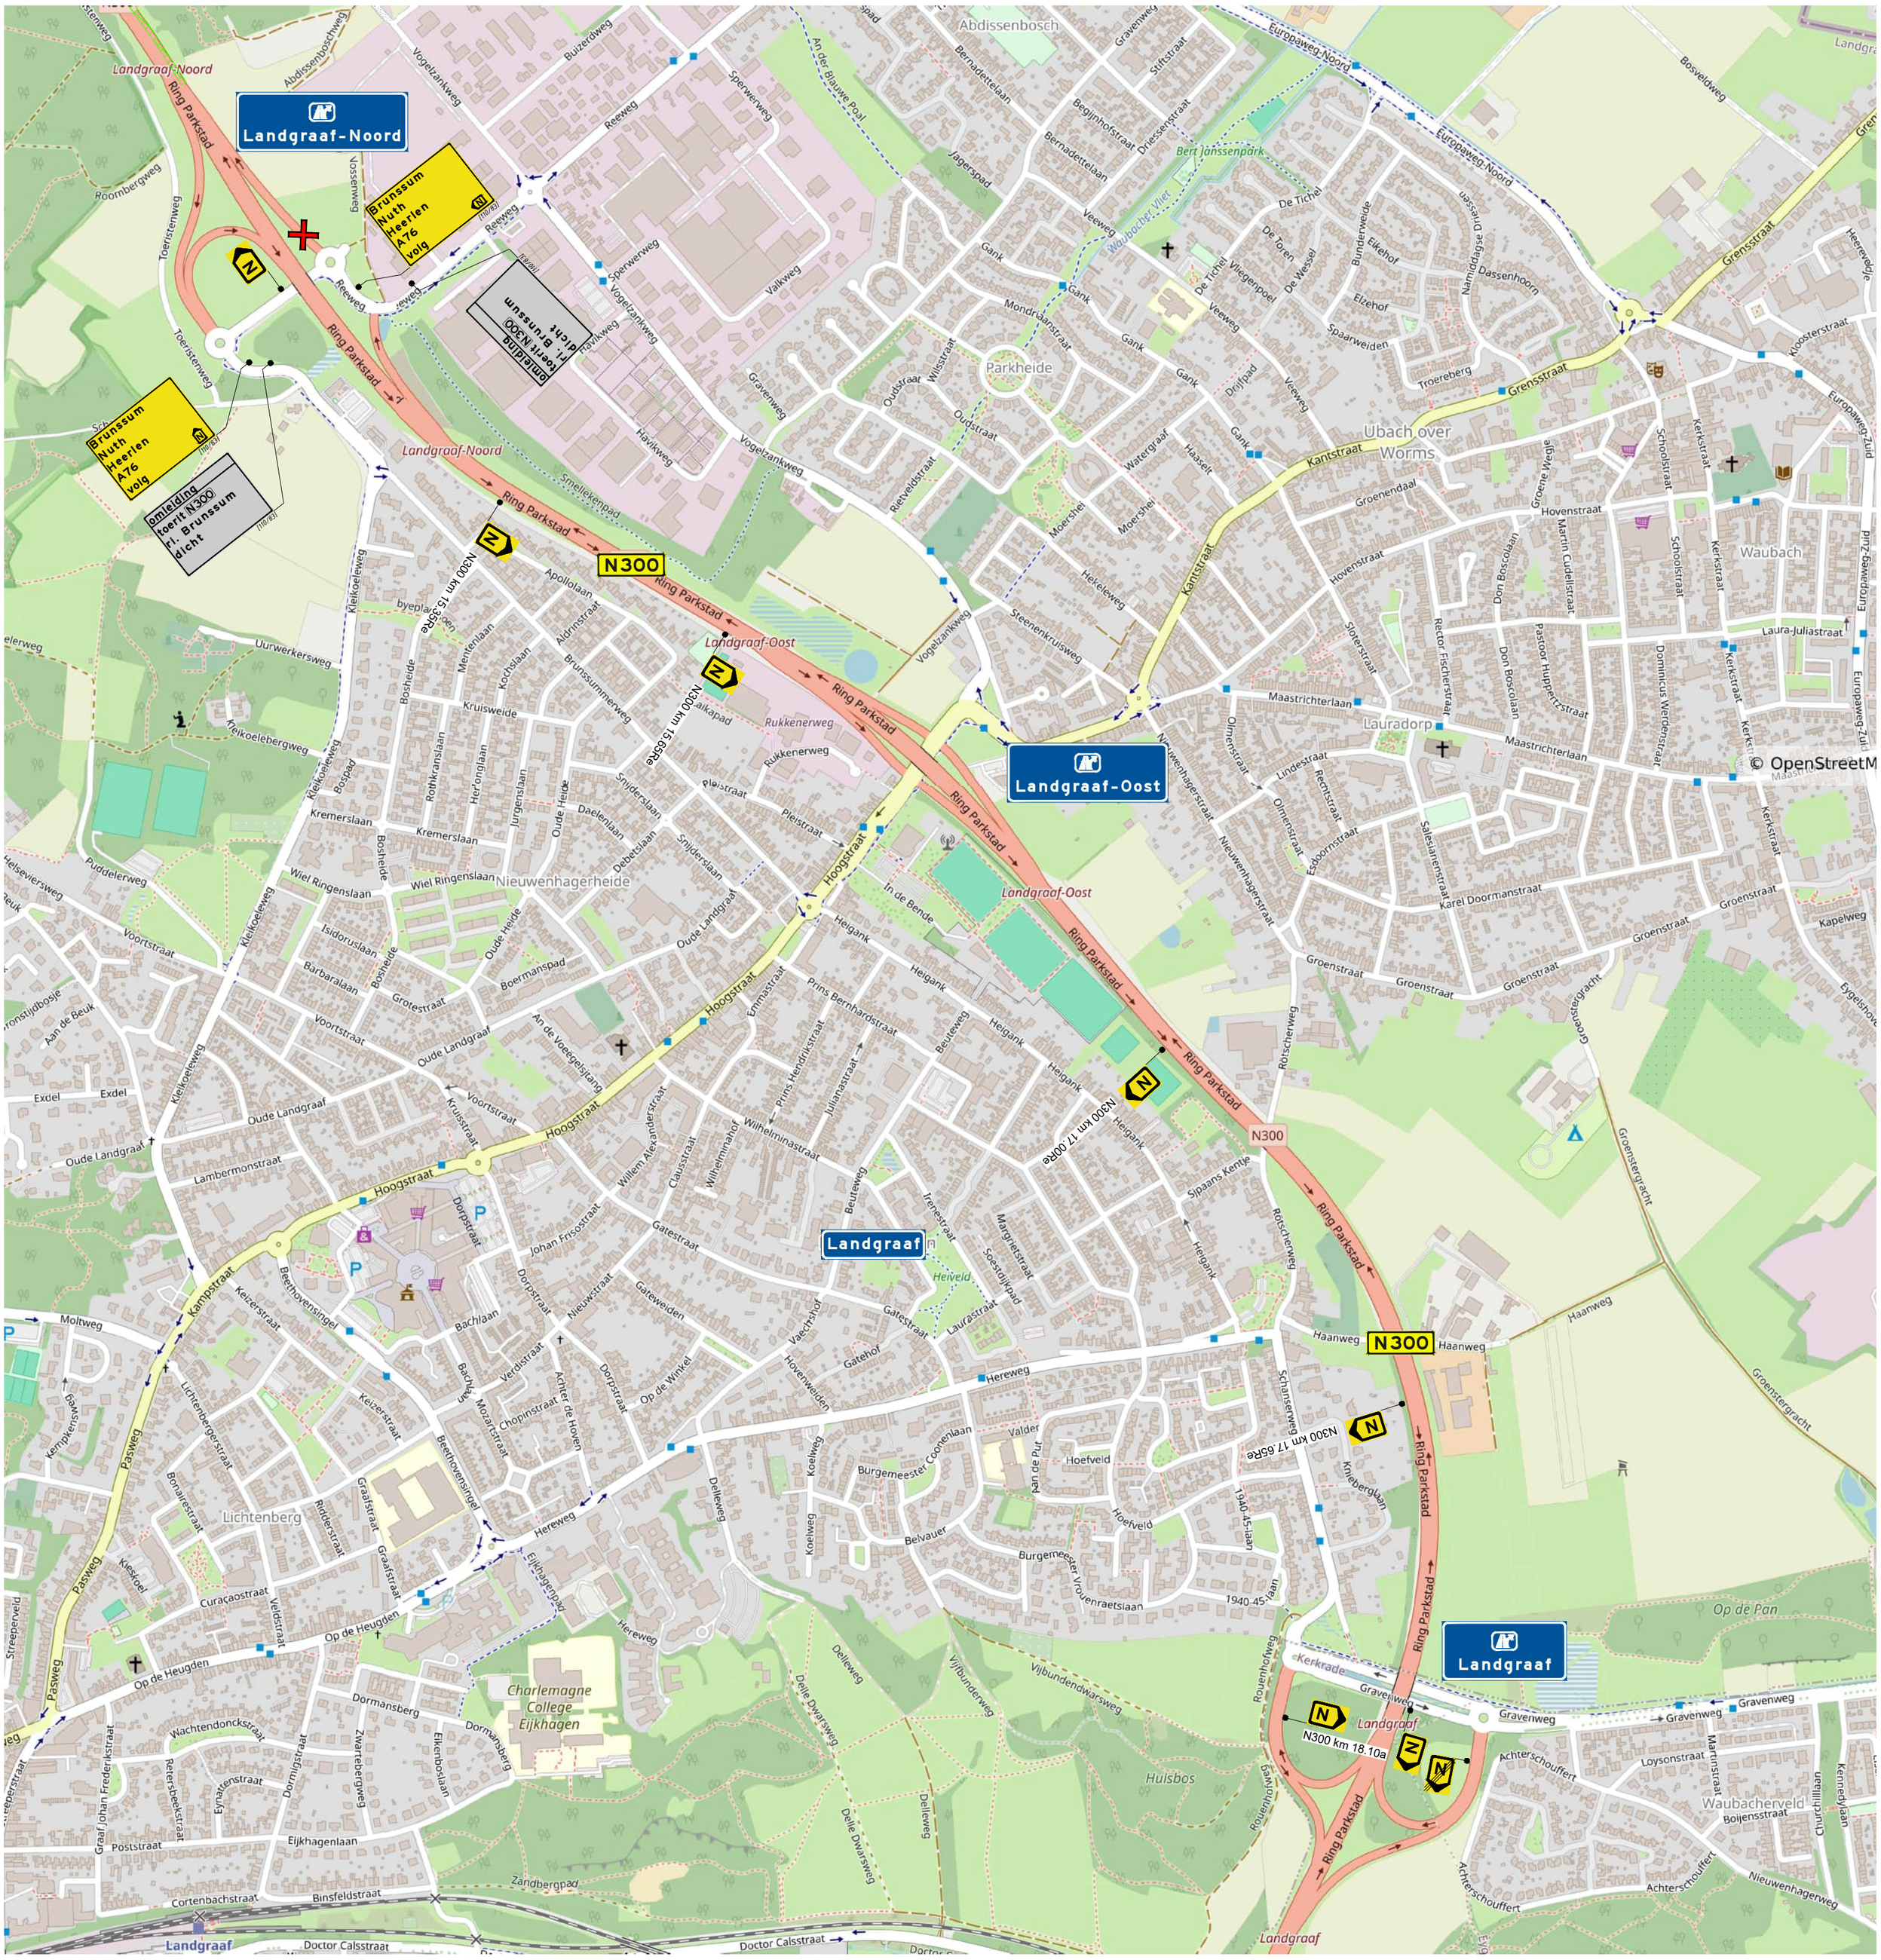

Legenda

- werkvak
- afsluiting / afgesloten wegvak
- letterhoogte
- aanwezige tekstborden

Opmerkingen:

- De tijdelijke bewegwijzering kan niet overal conform de maatvoering (onderlinge afstanden) van de CROW-publicatie geplaatst worden.
  Er zal maatwerk verricht moeten worden om de borden te plaatsen i.v.m. obstakels in de berm zoals geluidsschermen, zichtschermen etc.
  Op tekening is een indicatie van de kilometrering van de bebording weergegeven waarbij zoveel als mogelijk is uitgegaan van de plaatsingsafstanden conform CROW
- Bijbehorende afzettingen conform tekening 202527629-001

Oriëntatie

RAMUDDEN BV

Tel: +31 13 21 32 202
Email: info@ramudden.nl
Website: www.ramudden.nl

NCK.2025.BRL9101.2500001

opdrachtgever:

N300 - Aanleg stikstofscherm

Tijdelijke verkeersmaatregelen
Afsluiten toerit Landgraaf-Noord
Omleidingen

tekenaar: RBR	27-10-25	vrijgave: PBR	27-10-25
versie: 1.1		blad: 1	van: 1
schaal: n.v.t.		formaat: A2	
tekeningnr.: 202527629-002			

© Ramudden BV

Niets van deze tekening mag worden verveelvoudigd en / of openbaar gemaakt d.m.v. druk, fotokopie, microfilm of op welke andere wijze ook, zonder voorafgaande schriftelijke toestemming van Ramudden B.V., noch zonder een dergelijke toestemming worden gebruikt voor enig ander werk dan waarvoor het is vervaardigd.