

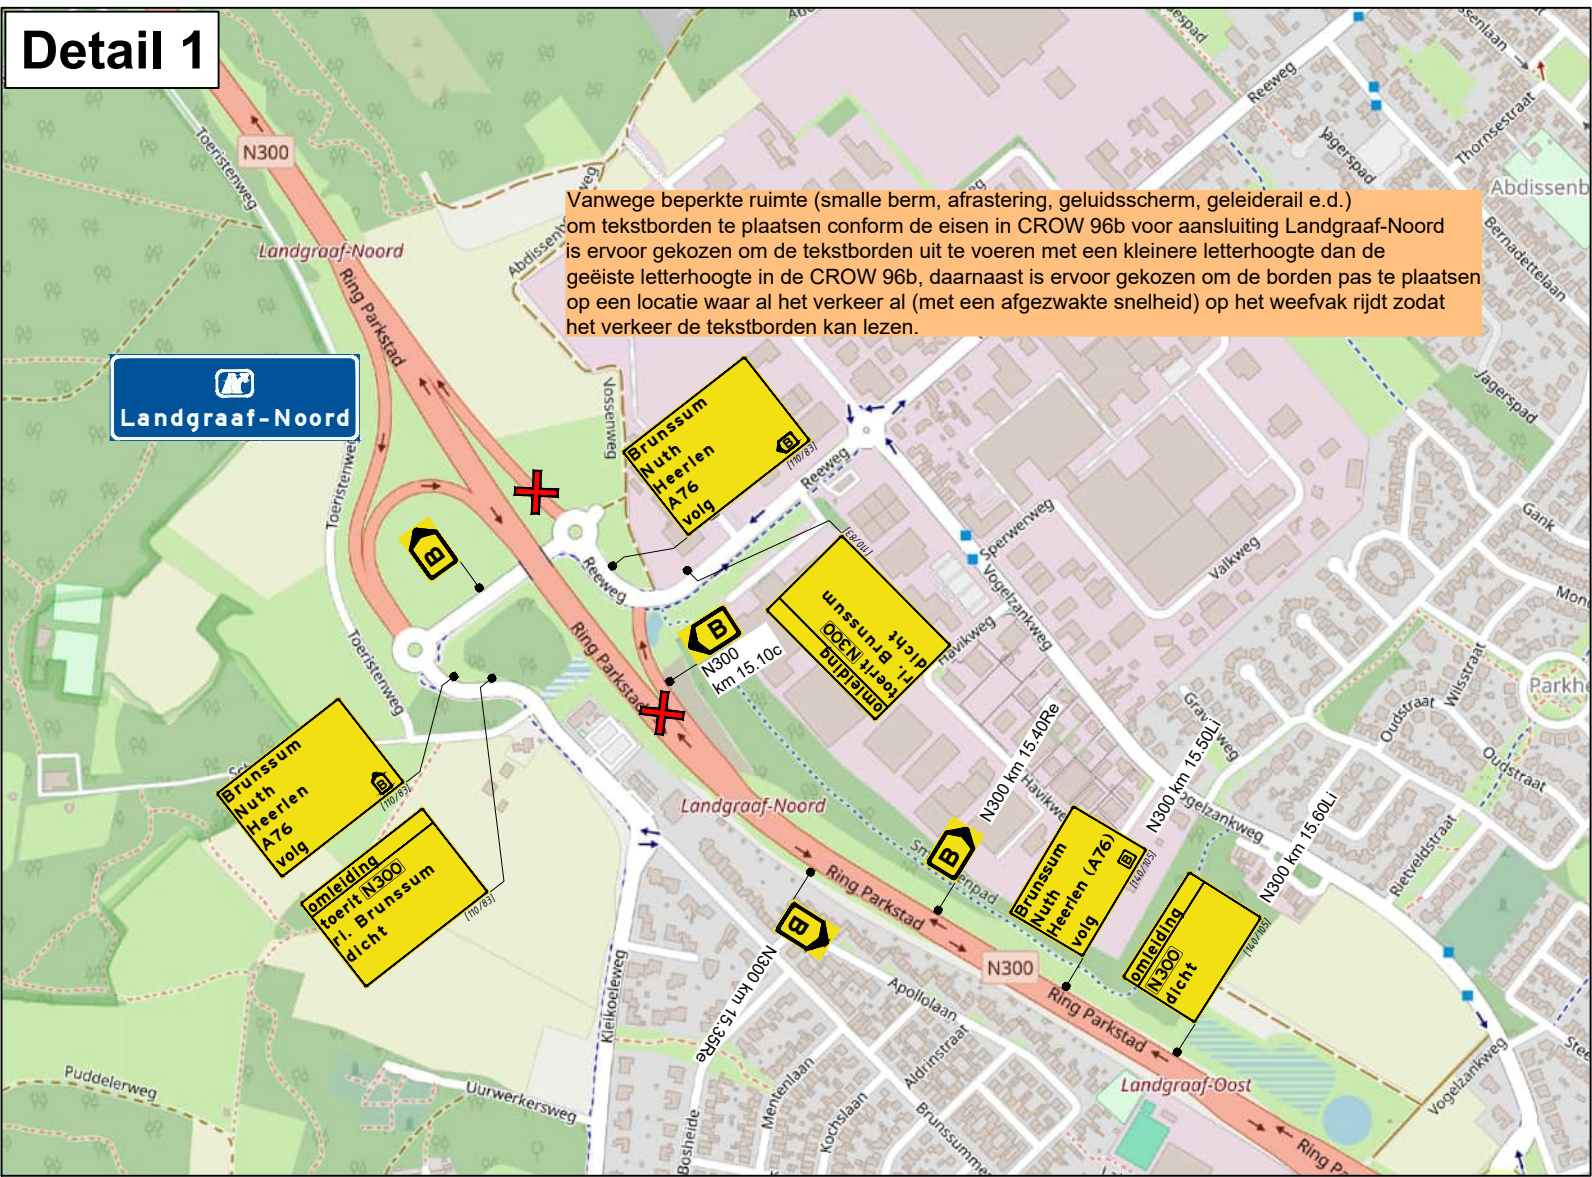



Detail 1

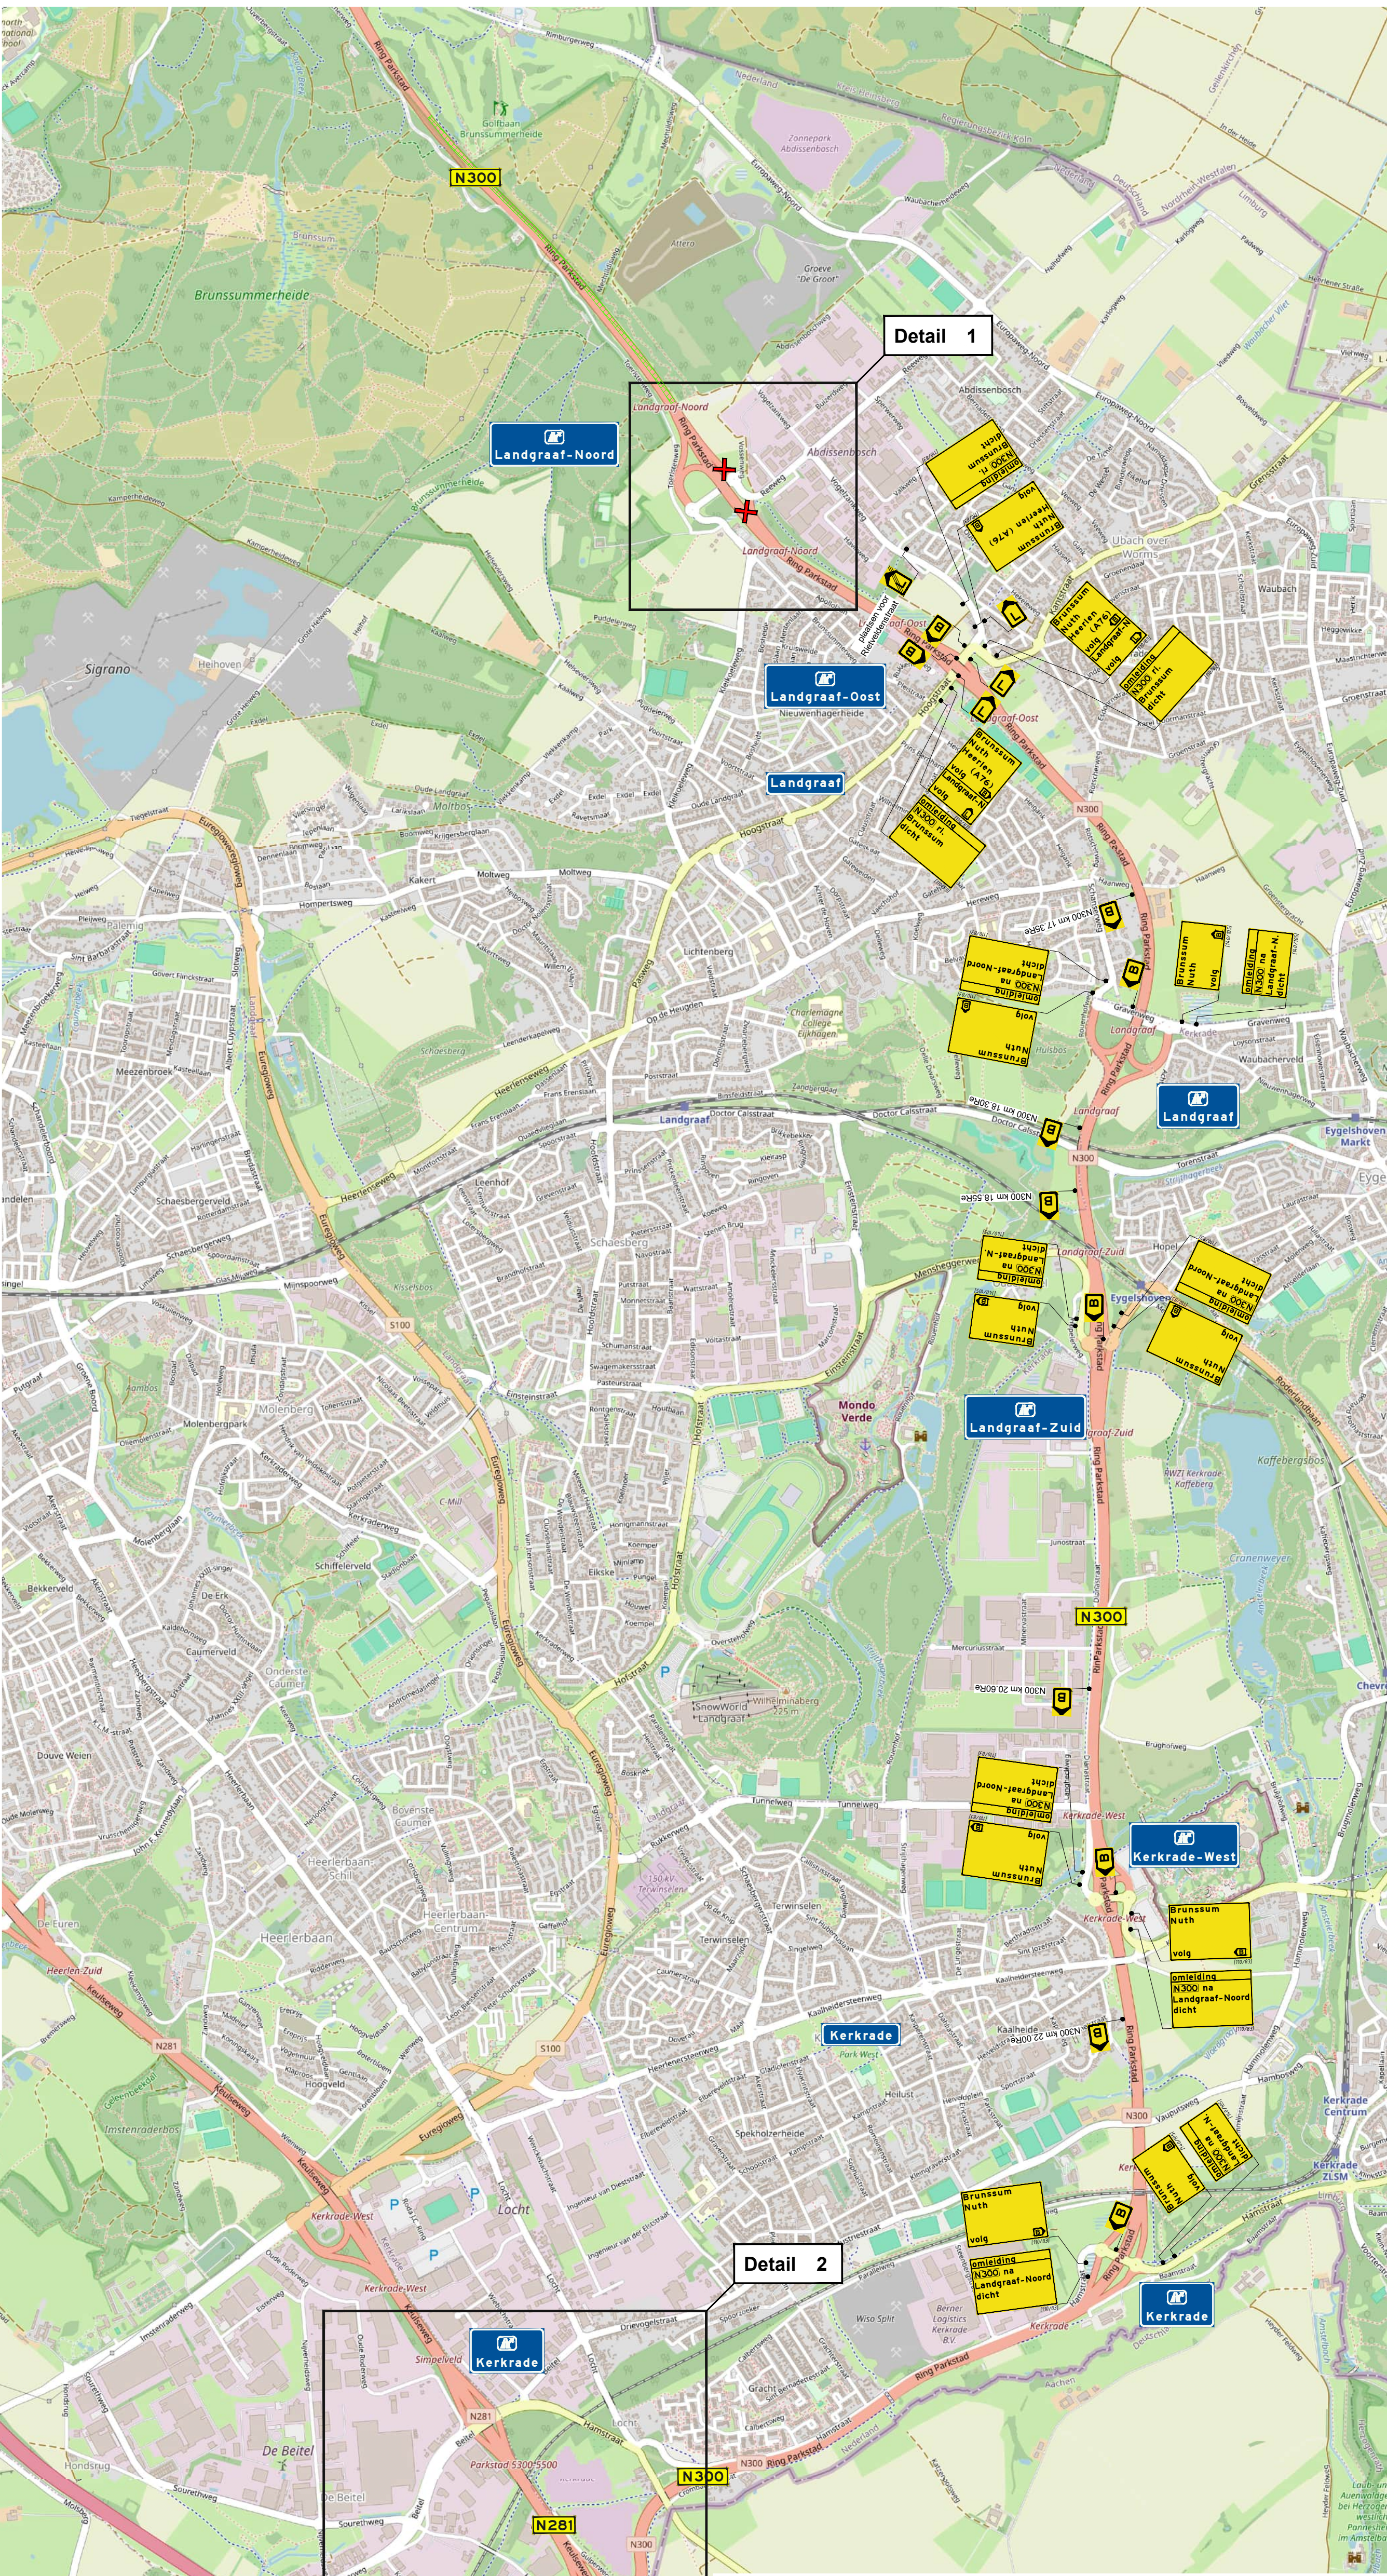

Detail 2

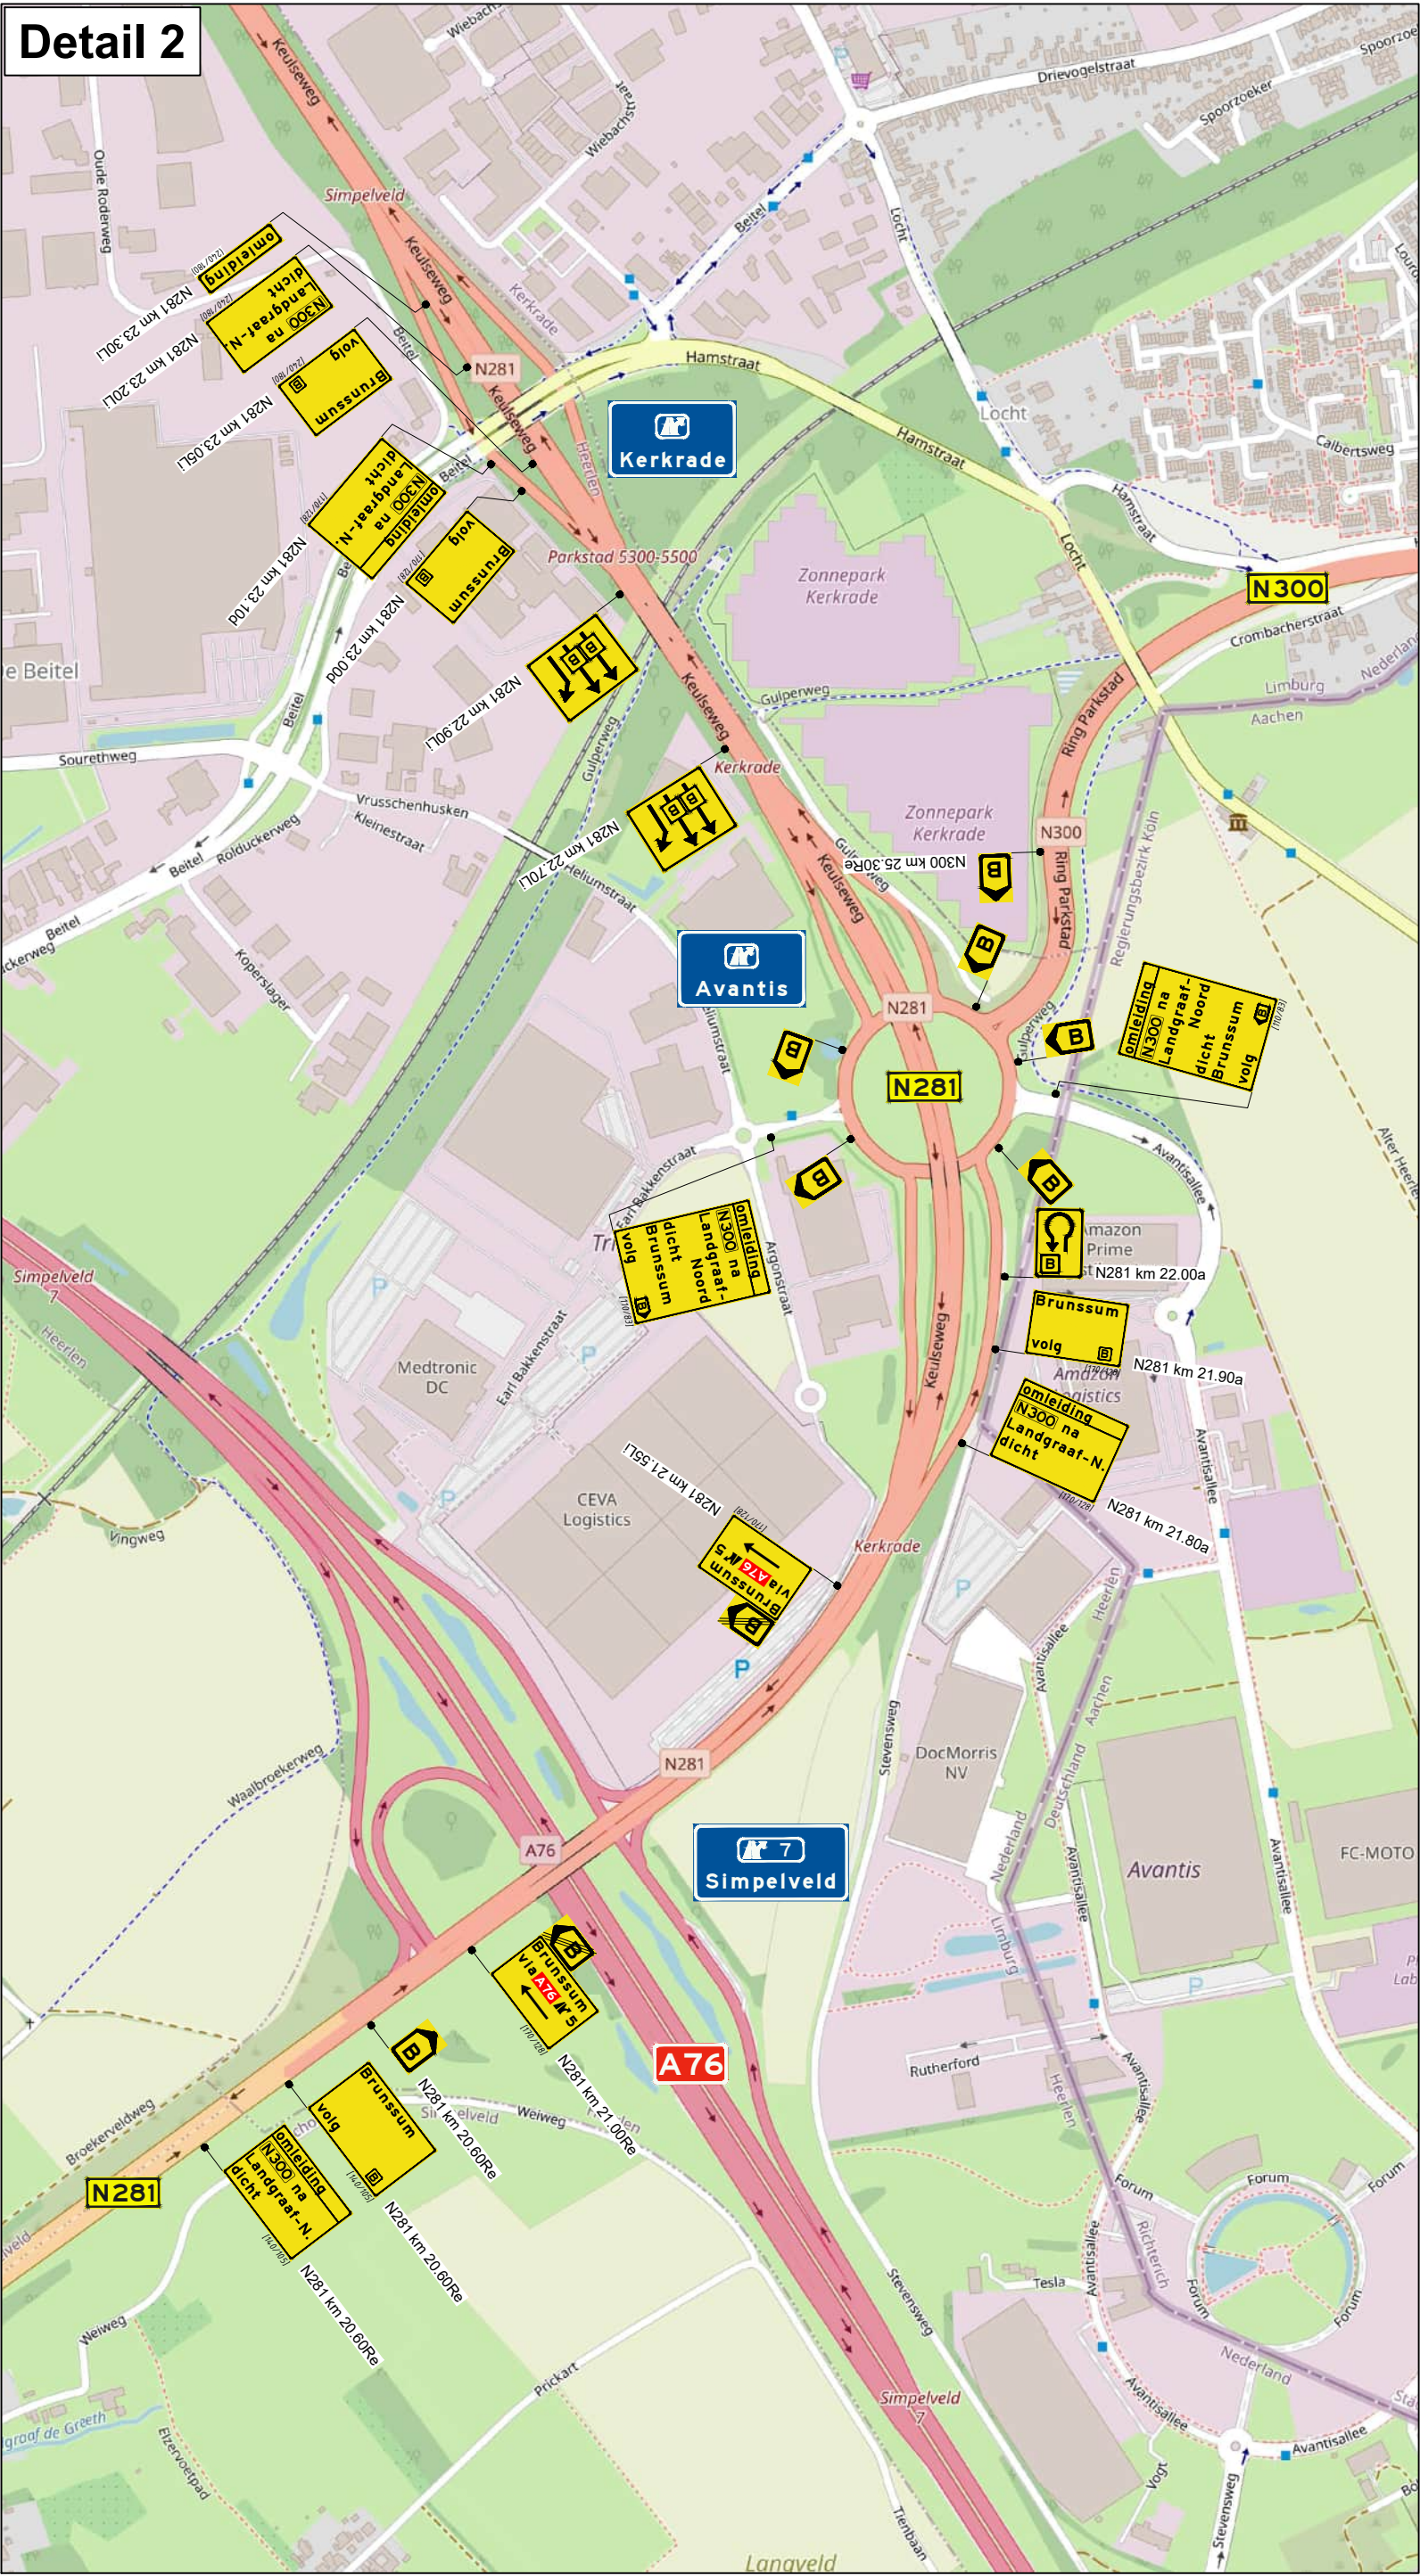

Detail 2

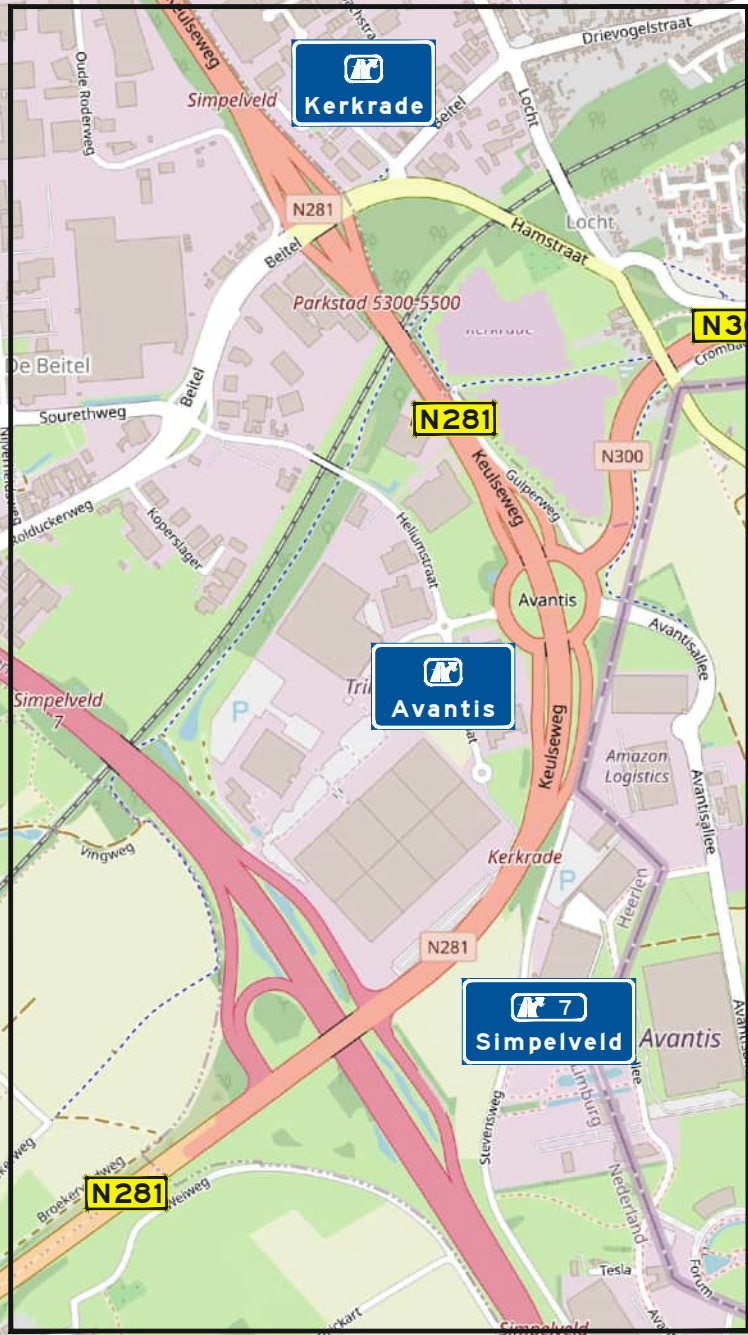

Legenda

- werkvak
- afsluiting / afgesloten wegvak
- letterhoogte

Opmerkingen:

- De tijdelijke bewegwijzering kan niet overal conform de maatvoering (onderlinge afstanden) van de CROW-publicatie geplaatst worden. Er zal maatwerk verricht moeten worden om de borden te plaatsen i.v.m. obstakels in de berm zoals geluidsschermen, zichtschermen etc. Op tekening is een indicatie van de kilometering van de bebording weergegeven waarbij zoveel als mogelijk is uitgegaan van de plaatsingsafstanden conform CROW
- Bijbehorende afzettingen conform tekening 202527629-003

Oriëntatie



Ramudden



RAMIDDEN BV
Tel: +31 (0) 21 32 10 02
Email: info@ramudden.nl
Website: www.ramudden.nl

opdrachtnummer:



N300 - Aanleg stikstofscherms

Tijdelijke verkeersmaatregelen
Afsluiting N300 tussen Landgraaf-Noord en Brunsum-Oost
t.b.v. inrichten en verwijderen rijstrookafzetting; Omleidingen

tekenaar: RBR 24-11-25 vrijgave: PBR 24-11-25

versie: 1.2 blad: 1 van: 1

schaal: n.v.t. formaat: A1

tekeningnr.: **202527629-004**

© Ramudden BV