

Situatie HM 35.2
N210
Schaal 1:200

Situatie 1-1
N210
Schaal 1:200


Situatie 1-2
N210
Schaal 1:200

Verklaringen

	Bestaande situatie conform inlaying
	Bestaande situatie o.b.v. BGT
	Kadastrale grens
	Ontwerprijen
	Langsmarkering, thermoplast, doorgetrokken streep 0,05m
	Langsmarkering, thermoplast, doorgetrokken streep 0,10m
	Langsmarkering, thermoplast, doorgetrokken streep 0,15m
	Langsmarkering, thermoplast, doorgetrokken streep 3x 0,30m
	Langsmarkering, thermoplast, doorgetrokken streep 3x 0,50m
	Langsmarkering, thermoplast, doorgetrokken middenstreep 0,50-0,50
	Langsmarkering, thermoplast, onderbroken streep 1-1 0,15m
	Langsmarkering, thermoplast, onderbroken streep 1-3 0,15m
	Langsmarkering, thermoplast, onderbroken streep 1-3 0,45m
	Langsmarkering, thermoplast, onderbroken streep 3-3 0,15m
	Langsmarkering, thermoplast, onderbroken streep 0,30-2,70 0,10m
	Dwarsmarkering, thermoplast, stopstreep 3x 0,30m
	Dwarsmarkering, thermoplast, stopstreep 0,20m
	Dwarsmarkering, thermoplast, oversteek kanalisatiestreep 0,50-0,50 0,10m
	Dwarsmarkering, thermoplast, driehoek 0,30x0,30m
	Dwarsmarkering, thermoplast, driehoek 0,50x0,70m
	Markering pijl, thermoplast, lengte 7,50m
	Plateaumarkeering, thermoplast
	- Dwarsmarkering, doorgetrokken streep 0,20m
	Om en om met fuseruimte h.o.h. 0,30m
	- Langsmarkering, doorgetrokken streep 0,10m lengte 2,00m
	- Langsmarkering, doorgetrokken streep 0,10m lengte 0,80m
	Langsmarkering, koudplaat, doorgetrokken streep 0,05m
	Langsmarkering, koudplaat, doorgetrokken streep 0,10m
	Langsmarkering, ribbel, doorgetrokken streep 0,10m
	Langsmarkering, koudplaat, doorgetrokken streep 0,30m, kleur RAL 7042
	Langsmarkering, koudplaat, onderbroken streep 1-1 0,10m
	Langsmarkering, koudplaat, onderbroken streep 0,30-2,70 0,10m
	Dwarsmarkering, koudplaat, stopstreep 3x 0,30m
	Dwarsmarkering, koudplaat, driehoek 0,30x0,30m
	Dwarsmarkering, koudplaat, driehoek 0,50x0,70m
	Plateaumarkeering, koudplaat
	- Dwarsmarkering, doorgetrokken streep 0,20m
	Om en om met fuseruimte h.o.h. 0,30m
	- Langsmarkering, doorgetrokken streep 0,10m lengte 2,00m
	- Langsmarkering, doorgetrokken streep 0,10m lengte 0,80m
	RVV bebording met localie en codering
	Glasbolreflector

X-ref lijst

N210_DVI_X_B_GDW_BGT_AANGEPAST
N210_DVI_X_B_GDW_NIM
N210_DVI_X_N_GDW_T21a_LIJT_TXT_200
N210_DVI_X_N_GDW_T21a_LIJT_LEGENDA
N210_DVI_X_N_GDW_T21a_LIJT_DVL
N210_DVI_X_N_GDW_T21a_LIJT_HWA
N210_DVI_X_N_GDW_T21a_LIJT_RIB
N210_DVI_X_N_GDW_T21a_LIJT_DWH

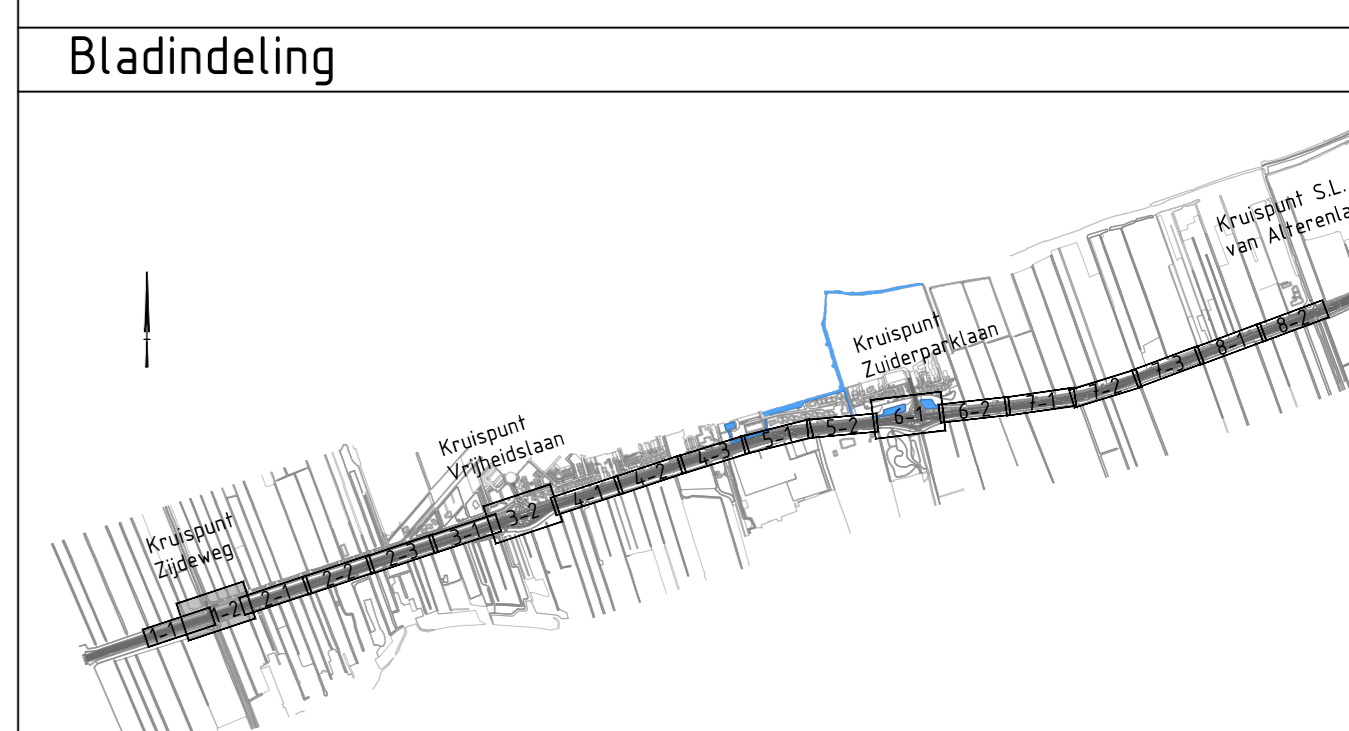


- ### Opmerkingen
- Coördinatenstelsel RD(x,y) en NAP(z).
 - Maten in meters, tenzij anders vermeld.
 - Materiaalmaten in millimeters, tenzij anders vermeld.
 - Peilmaten in meters t.o.v. NAP, tenzij anders vermeld.
 - Diameters in millimeters, tenzij anders vermeld.
 - Längs parallelwegen en fietspaden bebording type I (maximumsnelheid 1/m 50km/u
 - Längs de N210 bebording type II (maximumsnelheid tussen de 50 en 80km/u

10	08-04-2026	A. Barni	f.b.v. Verkeersbesluit
Wp	definitief	getekend	uitgevoerd t.a.v. vorige versie


UITVOERINGSONTWERP

N210 SCHOONHOVEN - NIEUWEGEIN
 Toekomst N210
 Traject 21a
 Bebording en markering
 f.b.v. Verkeersbesluit


opgesteld	J. Mertens	blad nr. 1 van 8 bladen
gecontroleerd	S. v. Heerwijk	formaat A0
geautoriseerd	L. Steggen	schaal 1:200
status	DEFINITIEF	versie 1.0
docnr	50240011-003226	

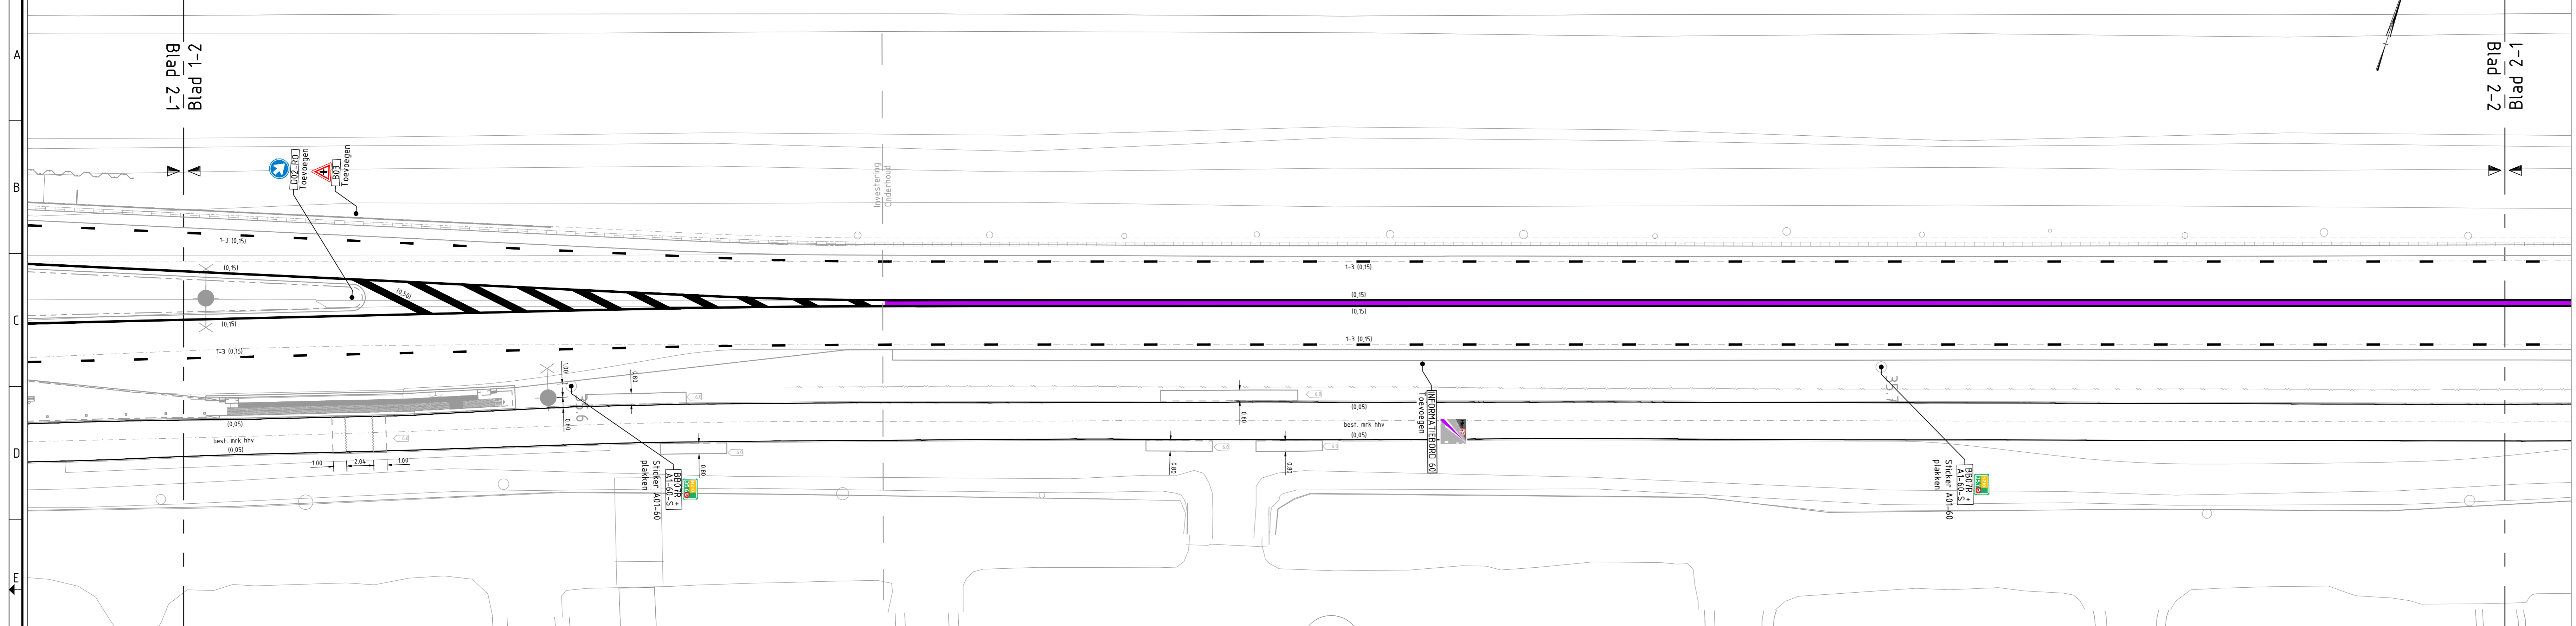

Situatie 2-1
N210
Schaal 1:200

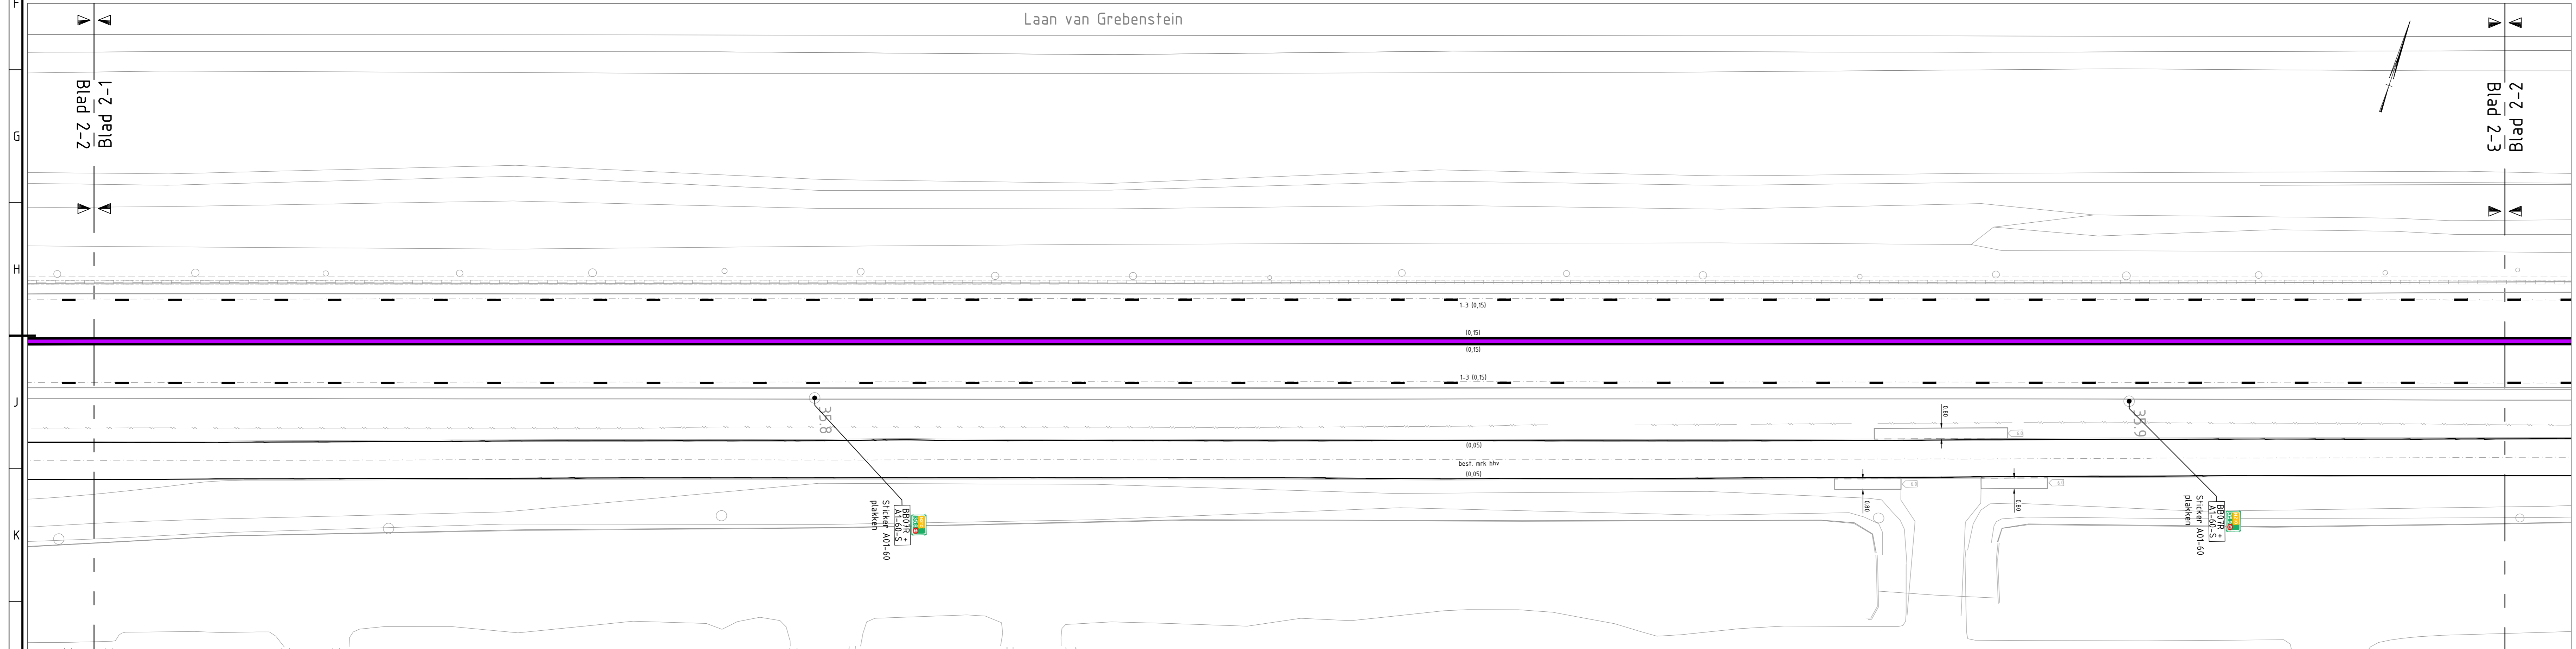

Situatie 2-2
N210
Schaal 1:200

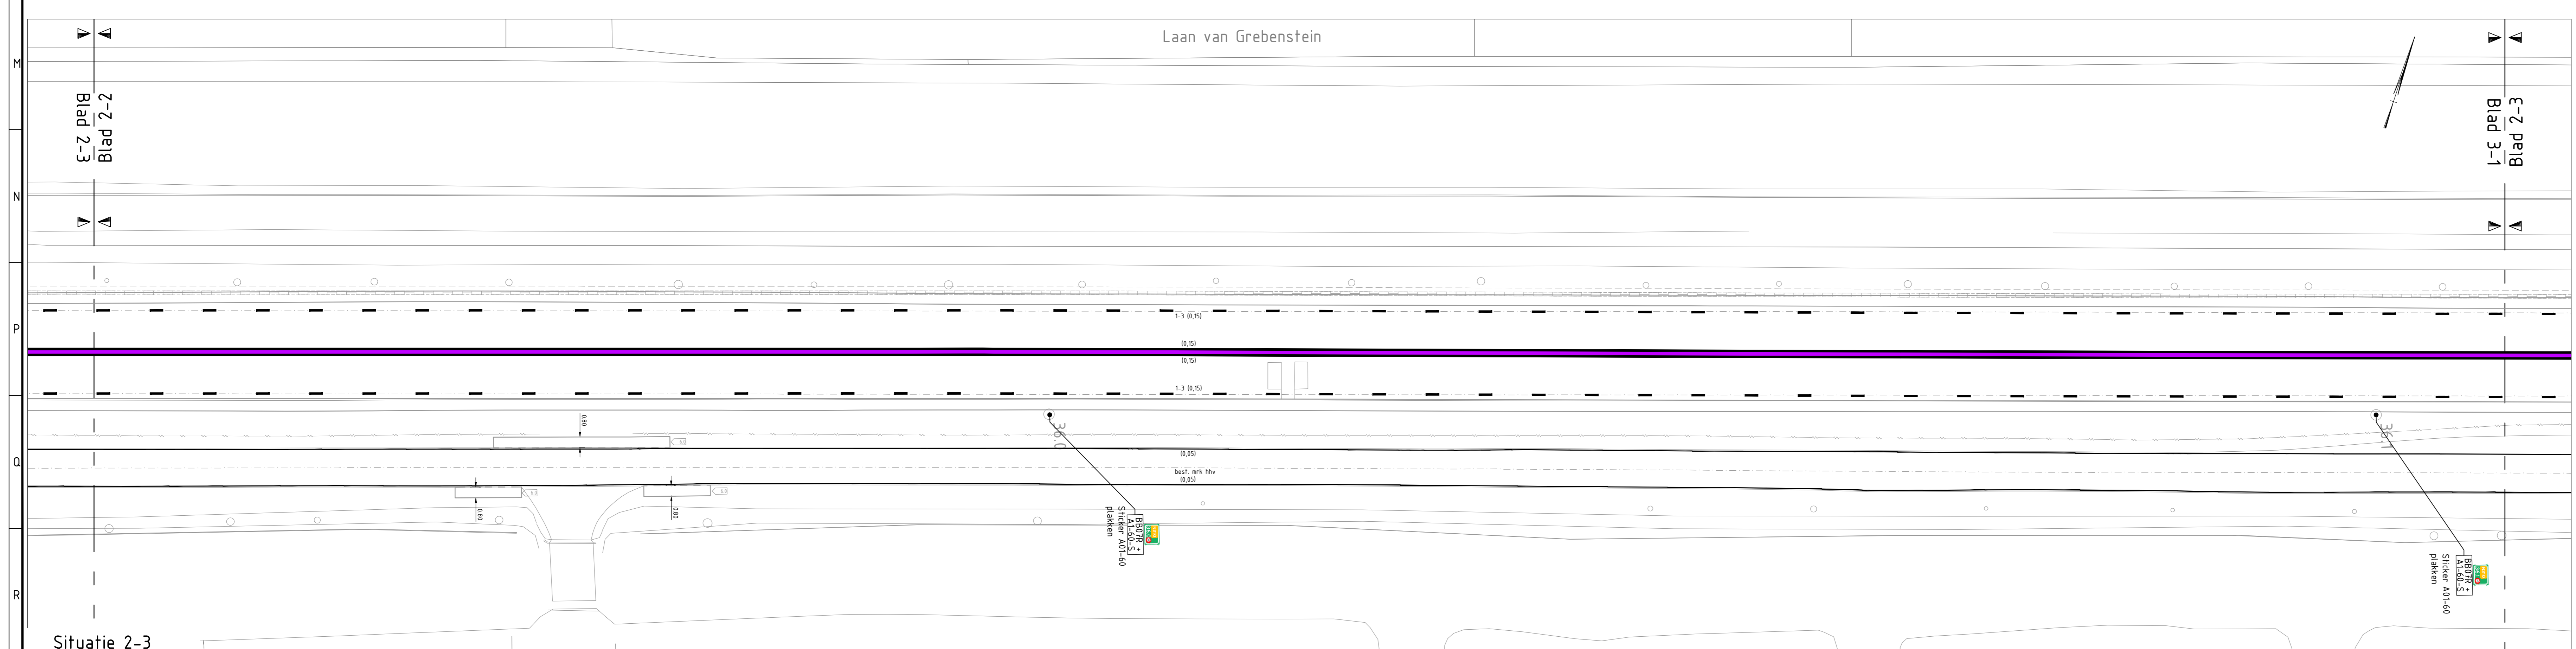


Situatie 2-3
N210
Schaal 1:200

Verklaringen

	Bestaande situatie conform inmeting
	Bestaande situatie o.b.v. BGT
	Kadastrale grens
	Ontwerprijen
	Langsmarkering, thermoplast, doorgetrokken streep 0,05m
	Langsmarkering, thermoplast, doorgetrokken streep 0,10m
	Langsmarkering, thermoplast, doorgetrokken streep 0,15m
	Langsmarkering, thermoplast, doorgetrokken streep 0,30m
	Langsmarkering, thermoplast, doorgetrokken streep 3x 0,15m
	Langsmarkering, thermoplast, doorgetrokken streep 3x 0,30m
	Langsmarkering, thermoplast, doorgetrokken middenstreep GDW-60, RAL kleur 4008 met glasballen h.o.h. 25m
	Langsmarkering, thermoplast, onderbroken streep 1-1 0,10m
	Langsmarkering, thermoplast, onderbroken streep 1-1 0,15m
	Langsmarkering, thermoplast, onderbroken streep 1-3 0,15m
	Langsmarkering, thermoplast, onderbroken streep 1-3 0,45m
	Langsmarkering, thermoplast, onderbroken streep 3-3 0,15m
	Langsmarkering, thermoplast, onderbroken streep 0.30-2.70 0,10m
	Langsmarkering, thermoplast, onderbroken streep 3x 0,30m
	Dwarsmarkering, thermoplast, stopstreep 3x 0,30m
	Dwarsmarkering, thermoplast, stopstreep 0,20m
	Dwarsmarkering, thermoplast, oversteek kanalisatiestreep 0,50-0,50 0,10m
	Dwarsmarkering, thermoplast, oversteek kanalisatiestreep 0,30x0,30m
	Dwarsmarkering, thermoplast, driehoek 0,50x0,70m
	Dwarsmarkering, thermoplast, driehoek 0,50x0,70m
	Markering pijl, thermoplast, lengte 7,50m
	Platemarkering, thermoplast
	Dwarsmarkering, doorgetrokken streep 0,20m
	Dwarsmarkering, doorgetrokken streep 0,30m
	Om en om met fussenruimte h.o.h. 0,30m - Langsmarkering, doorgetrokken streep 0,10m lengte 2,00m
	- Langsmarkering, doorgetrokken streep 0,10m lengte 0,80m
	Langsmarkering, koudplaat, doorgetrokken streep 0,05m
	Langsmarkering, koudplaat, doorgetrokken streep 0,10m
	Langsmarkering, ribbel, doorgetrokken streep 0,10m
	Langsmarkering, koudplaat, doorgetrokken streep 0,30m, kleur RAL 7042
	Langsmarkering, koudplaat, onderbroken streep 1-1 0,10m
	Langsmarkering, koudplaat, onderbroken streep 0.30-2.70 0,10m
	Dwarsmarkering, koudplaat, stopstreep 3x 0,30m
	Dwarsmarkering, koudplaat, driehoek 0,30x0,30m
	Dwarsmarkering, koudplaat, driehoek 0,50x0,70m
	Dwarsmarkering, koudplaat, driehoek 0,50x0,70m
	Platemarkering, koudplaat
	Dwarsmarkering, doorgetrokken streep 0,20m
	Om en om met fussenruimte h.o.h. 0,30m
	- Langsmarkering, doorgetrokken streep 0,10m lengte 2,00m
	- Langsmarkering, doorgetrokken streep 0,10m lengte 0,80m
	RVV bebording met locatie en codering
	Glasbolreflector

X-ref lijst

N210_DVL_X_B_GDW_BGT_AANGEPAST
N210_DVL_X_B_GDW_INM
N210_DVL_X_N_GDW_T21a_LIJD_TXT_200
N210_DVL_X_N_GDW_T21a_LIJD_LEGENDA
N210_DVL_X_N_GDW_T21a_LIJD_DVL
N210_DVL_X_N_GDW_T21a_LIJD_HWA
N210_DVL_X_N_GDW_T21a_LIJD_SBB
N210_DVL_X_N_GDW_T21a_LIJD_DWH

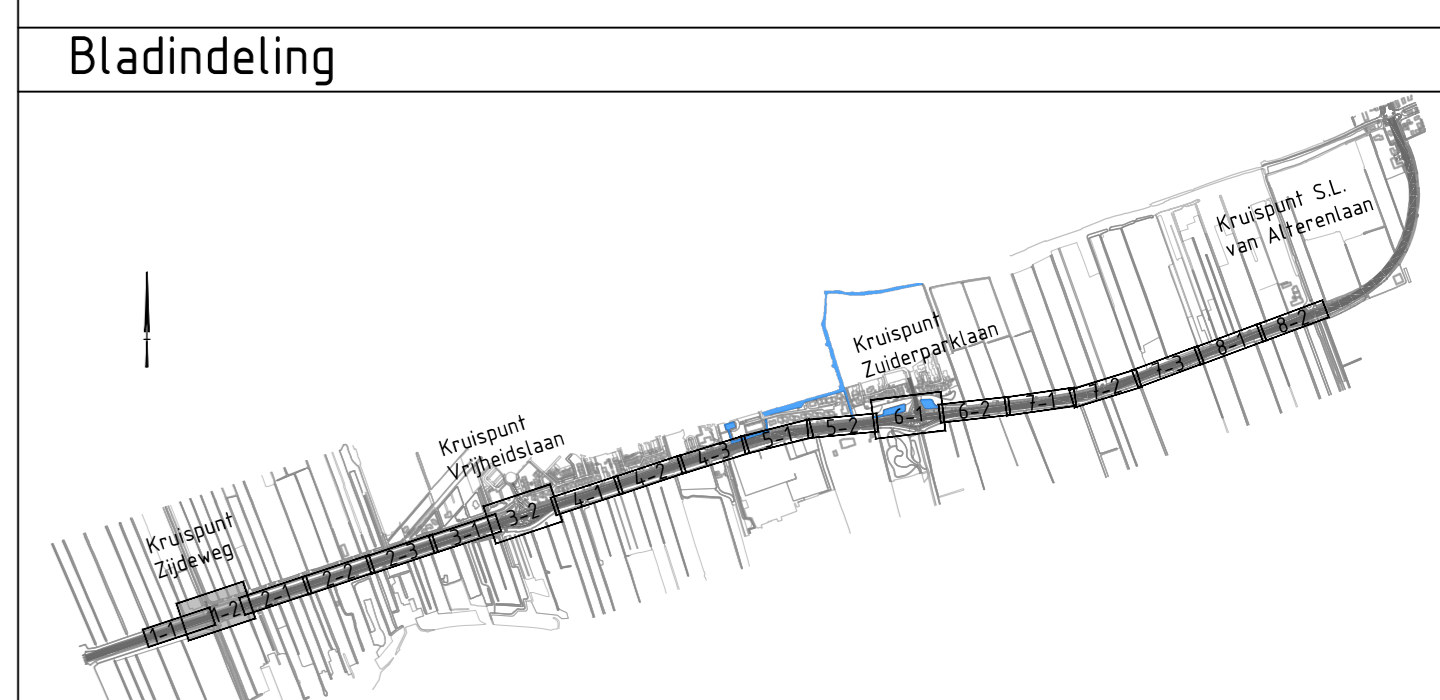


- ### Opmerkingen
- Coördinatenstelsel RD(x,y) en NAP(z).
 - Maten in meters, tenzij anders vermeld.
 - Materiaalmaten in millimeters, tenzij anders vermeld.
 - Peilmaten in meters t.o.v. NAP, tenzij anders vermeld.
 - Diameters in millimeters, tenzij anders vermeld.
 - Längs parallelwegen en fietspaden bebording type I (maximumsnelheid t/m 50km/u)
 - Längs de N210 bebording type II (maximumsnelheid tussen de 50 en 80km/u)

10	08-04-2026	A. Barni	F.b.v. Verkeersbesluit
Wp	tekst	getekend	afgegeven



N210 SCHOONHOVEN - NIEUWEGEIN
 Traject 21a
 Bebording en markering
 f.b.v. Verkeersbesluit

opgesteld	J. Mertens	blad nr. 2 van 8 bladen
gecontroleerd	S. v. Heeswijk	formaat A0
geautoriseerd	L. Stegink	schaal 1:200
status	DEFINITIEF	schaal
ratio	1.0	blz
nr	50240011-003226	

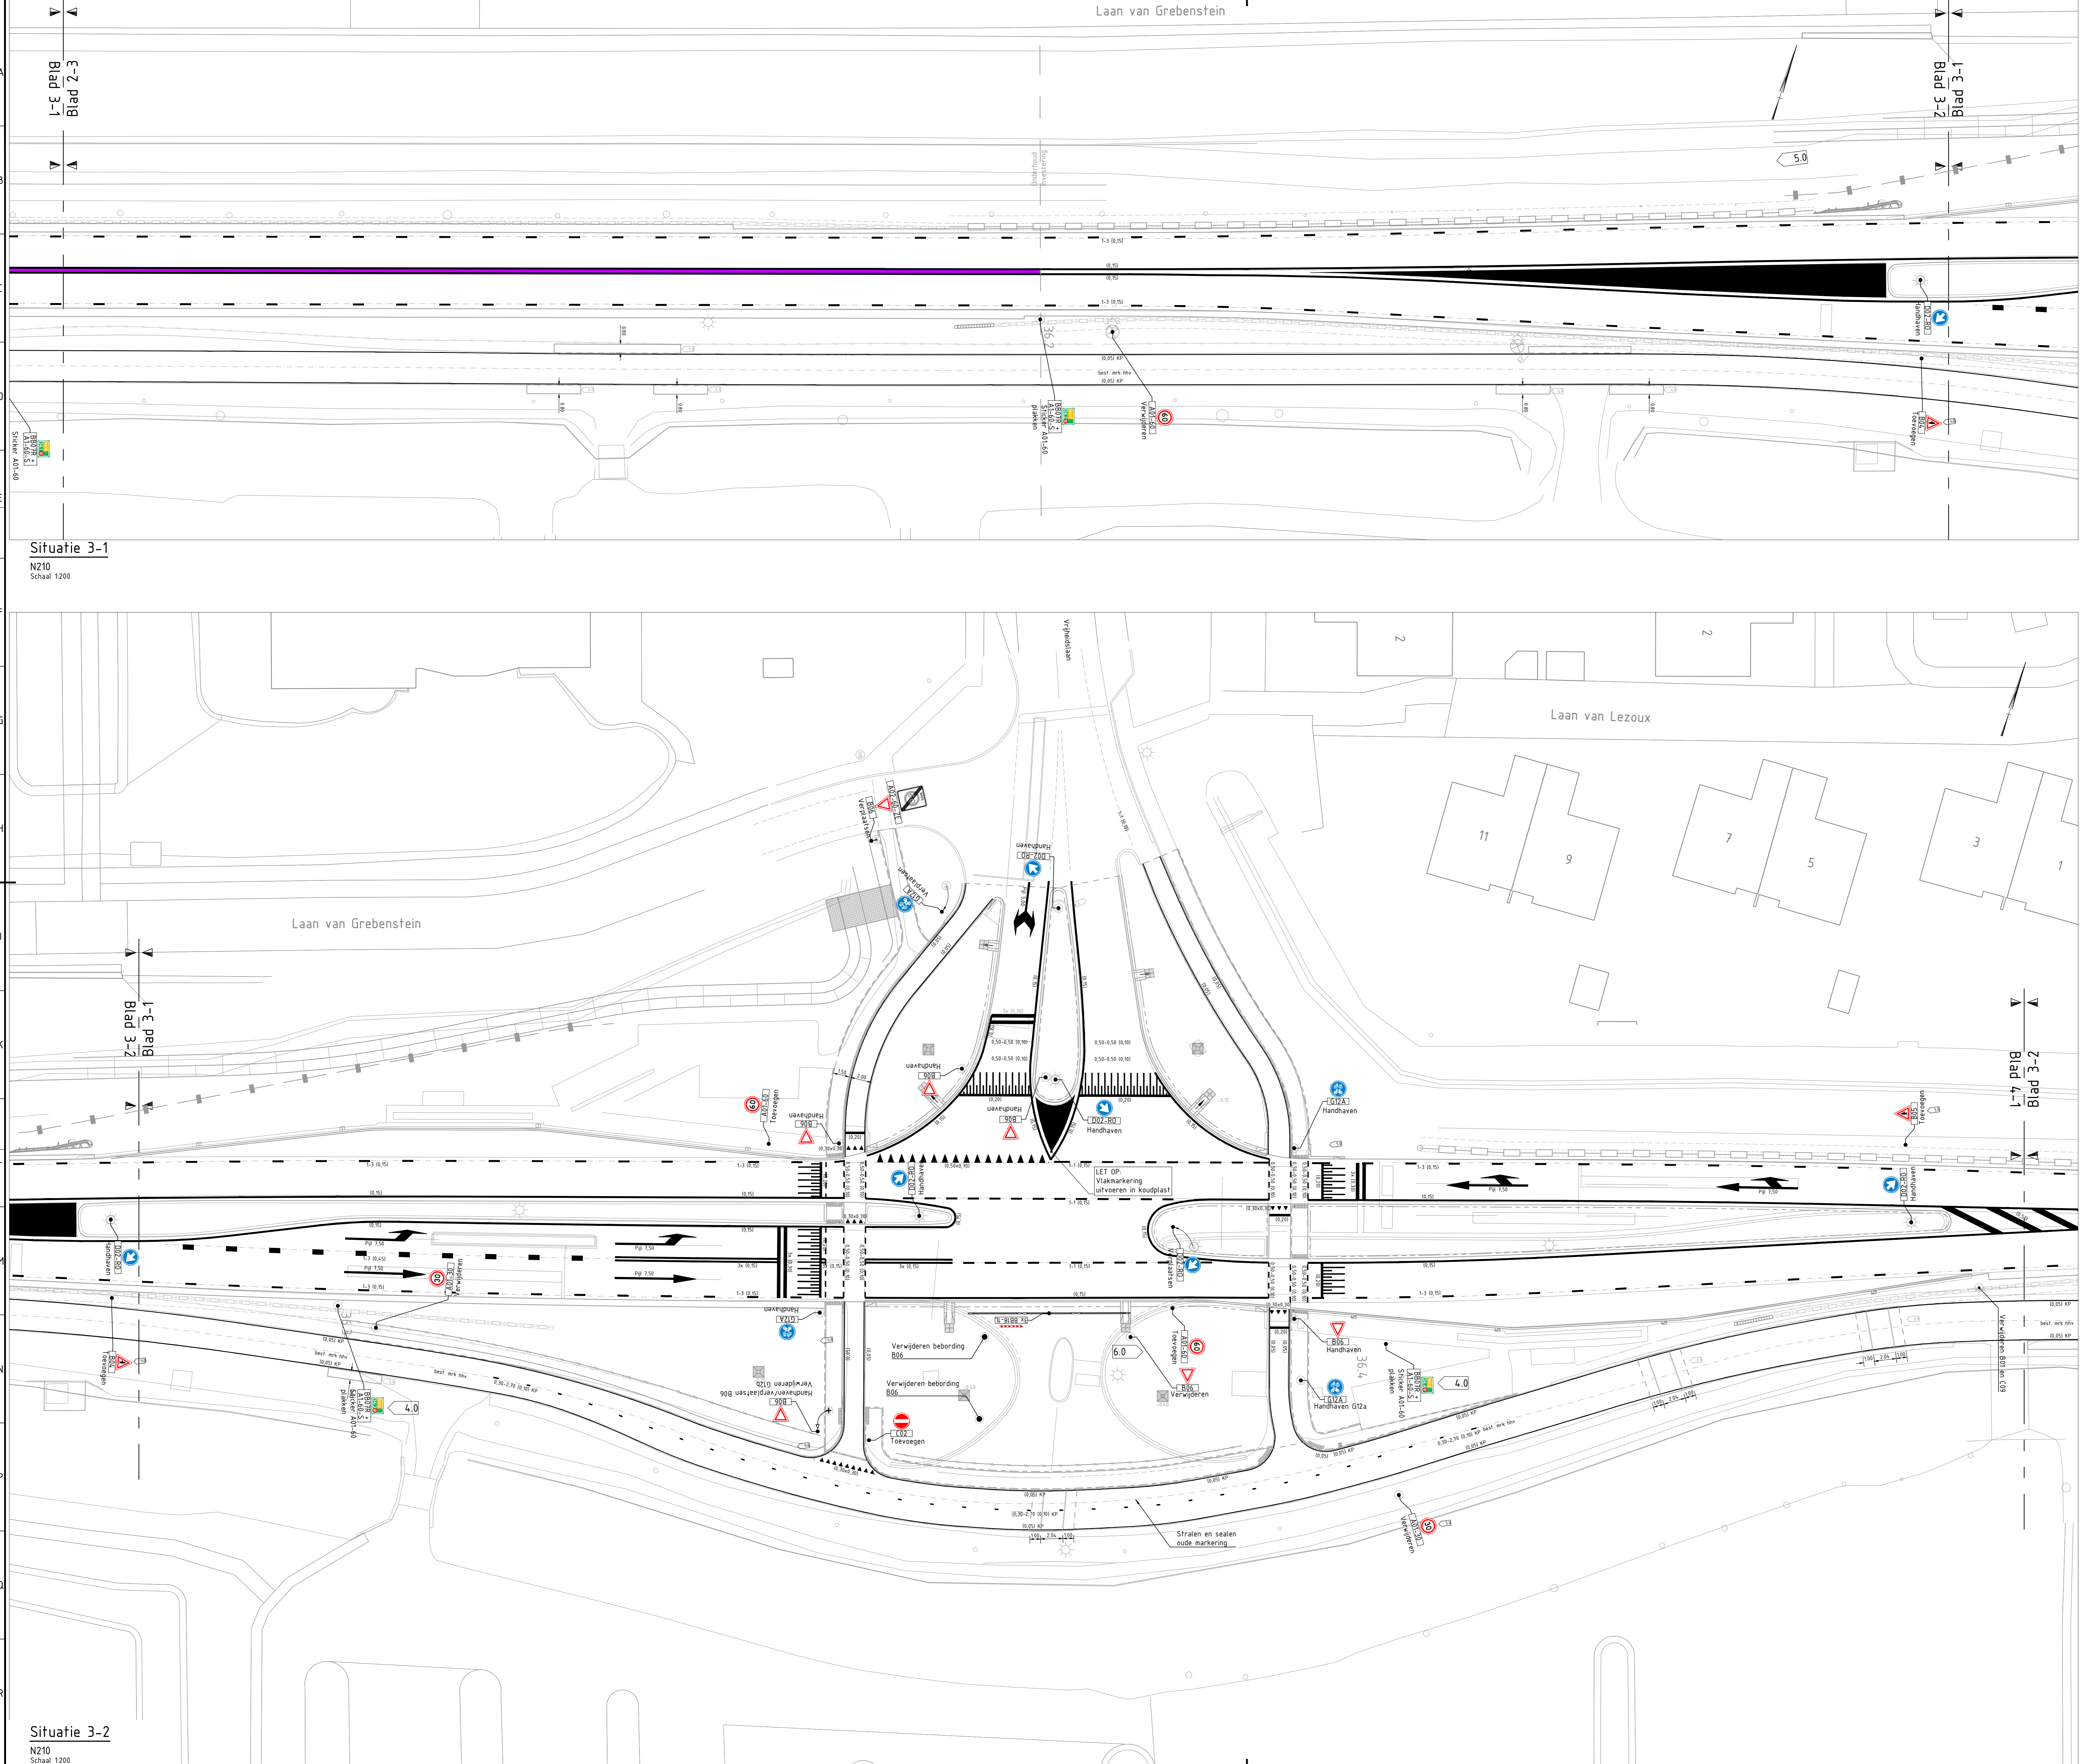

Situatie 3-1
N210
Schaal 1:200


Situatie 3-2
N210
Schaal 1:200

Verklaringen

	Bestaande situatie conform inmeting
	Bestaande situatie o.b.v. BGT
	Kadastrale grens
	Ontwerprijen
	Langsmarkering, thermoplast, doorgetrokken streep 0,05m
	Langsmarkering, thermoplast, doorgetrokken streep 0,10m
	Langsmarkering, thermoplast, doorgetrokken streep 0,15m
	Langsmarkering, thermoplast, doorgetrokken streep 0,5m
	Langsmarkering, thermoplast, doorgetrokken streep 3x 0,5m
	Langsmarkering, thermoplast, doorgetrokken middenstreep 0,05-0,10
	Langsmarkering, thermoplast, doorgetrokken streep 1-1 0,10m
	Langsmarkering, thermoplast, doorgetrokken streep 1-1 0,15m
	Langsmarkering, thermoplast, doorgetrokken streep 1-3 0,15m
	Langsmarkering, thermoplast, doorgetrokken streep 1-3 0,45m
	Langsmarkering, thermoplast, doorgetrokken streep 3-3 0,15m
	Langsmarkering, thermoplast, doorgetrokken streep 0,30-2,70 0,10m
	Dwarsmarkering, thermoplast, stopstreep 3x 0,30m
	Dwarsmarkering, thermoplast, stopstreep 0,20m
	Dwarsmarkering, thermoplast, oversteek kanalisatiestreek 0,50-0,50 0,10m
	Dwarsmarkering, thermoplast, oversteek kanalisatiestreek 0,30x0,30m
	Dwarsmarkering, thermoplast, driehoek 0,50x0,70m
	Markering pijl, thermoplast, lengte 7,50m
	Platemarkering, thermoplast
	Dwarsmarkering, thermoplast, doorgetrokken streep 0,20m
	Om en om met fusenruimte h.o.h. 0,30m
	Langsmarkering, doorgetrokken streep 0,10m lengte 2,00m
	Langsmarkering, doorgetrokken streep 0,10m lengte 0,80m
	Langsmarkering, koudplaat, doorgetrokken streep 0,05m
	Langsmarkering, koudplaat, doorgetrokken streep 0,10m
	Langsmarkering, koudplaat, doorgetrokken streep 0,10m
	Langsmarkering, koudplaat, doorgetrokken streep 0,30m, kleur RAL 7042
	Langsmarkering, koudplaat, doorgetrokken streep 1-1 0,10m
	Langsmarkering, koudplaat, doorgetrokken streep 0,30-2,70 0,10m
	Dwarsmarkering, koudplaat, stopstreep 3x 0,30m
	Dwarsmarkering, koudplaat, driehoek 0,30x0,30m
	Dwarsmarkering, koudplaat, driehoek 0,50x0,70m
	Dwarsmarkering, koudplaat, driehoek 0,50x0,70m
	Platemarkering, koudplaat
	Dwarsmarkering, koudplaat, doorgetrokken streep 0,20m
	Om en om met fusenruimte h.o.h. 0,30m
	Langsmarkering, doorgetrokken streep 0,10m lengte 2,00m
	Langsmarkering, doorgetrokken streep 0,10m lengte 0,80m
	RVV beboarding met locatie en codering
	Glasbolreflector

X-ref lijst

N210_DVI_X_B_GWW_BGT_AANGEPAST
N210_DVI_X_B_GWW_IM
N210_DVI_X_N_GWW_T21a_LIJT_TXT_200
N210_DVI_X_N_GWW_T21a_LIJT_LEGENDA
N210_DVI_X_N_GWW_T21a_LIJT_DVL
N210_DVI_X_N_GWW_T21a_LIJT_HWA
N210_DVI_X_N_GWW_T21a_LIJT_RIB
N210_DVI_X_N_GWW_T21a_LIJT_DWH

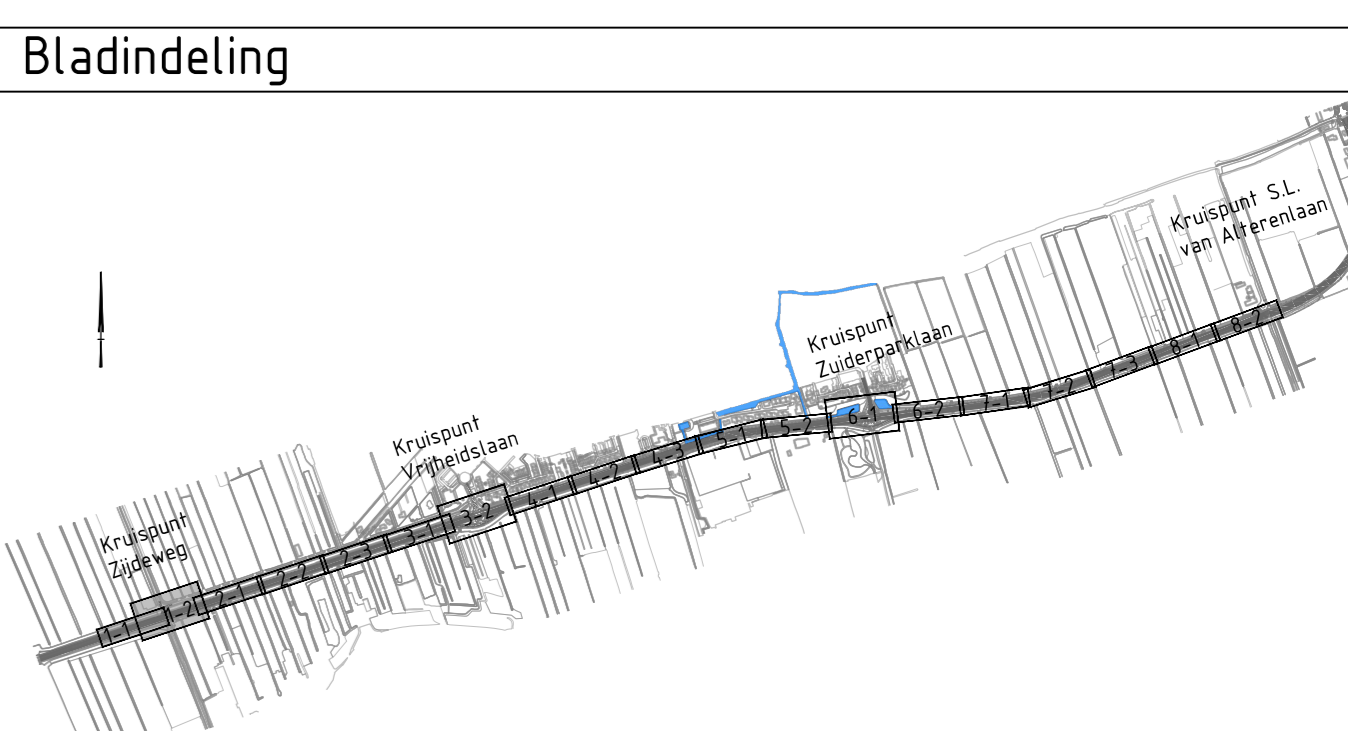


- ### Opmerkingen
- Coördinatenstelsel RD(x,y) en NAP(z).
 - Maten in meters, tenzij anders vermeld.
 - Materiaalmaten in millimeters, tenzij anders vermeld.
 - Peilmaten in meters t.o.v. NAP, tenzij anders vermeld.
 - Diameters in millimeters, tenzij anders vermeld.
 - Langs parallelwegen en fietspaden beboarding type I (maximaalsteed 1/m 50km/u
 - Langs de N210 beboarding type II (maximaalsteed tussen de 50 en 80km/u

10	08-04-2026	A. Barni	f.b.v. Verkeersbesluit
11			


UITVOERINGSONTWERP

N210 SCHOONHOVEN - NIEUWEGEIN
Toekomst N210
Traject 21a
Beboarding en marking
f.b.v. Verkeersbesluit


opgesteld	J. Mertens	blad nr. 3 van 8 bladen
gecontroleerd	S. v. Heerwijk	formaat A0
geautoriseerd	L. Steggen	schaal 1:200
status	DEFINITIEF	1:0
nummer	50240011-003226	

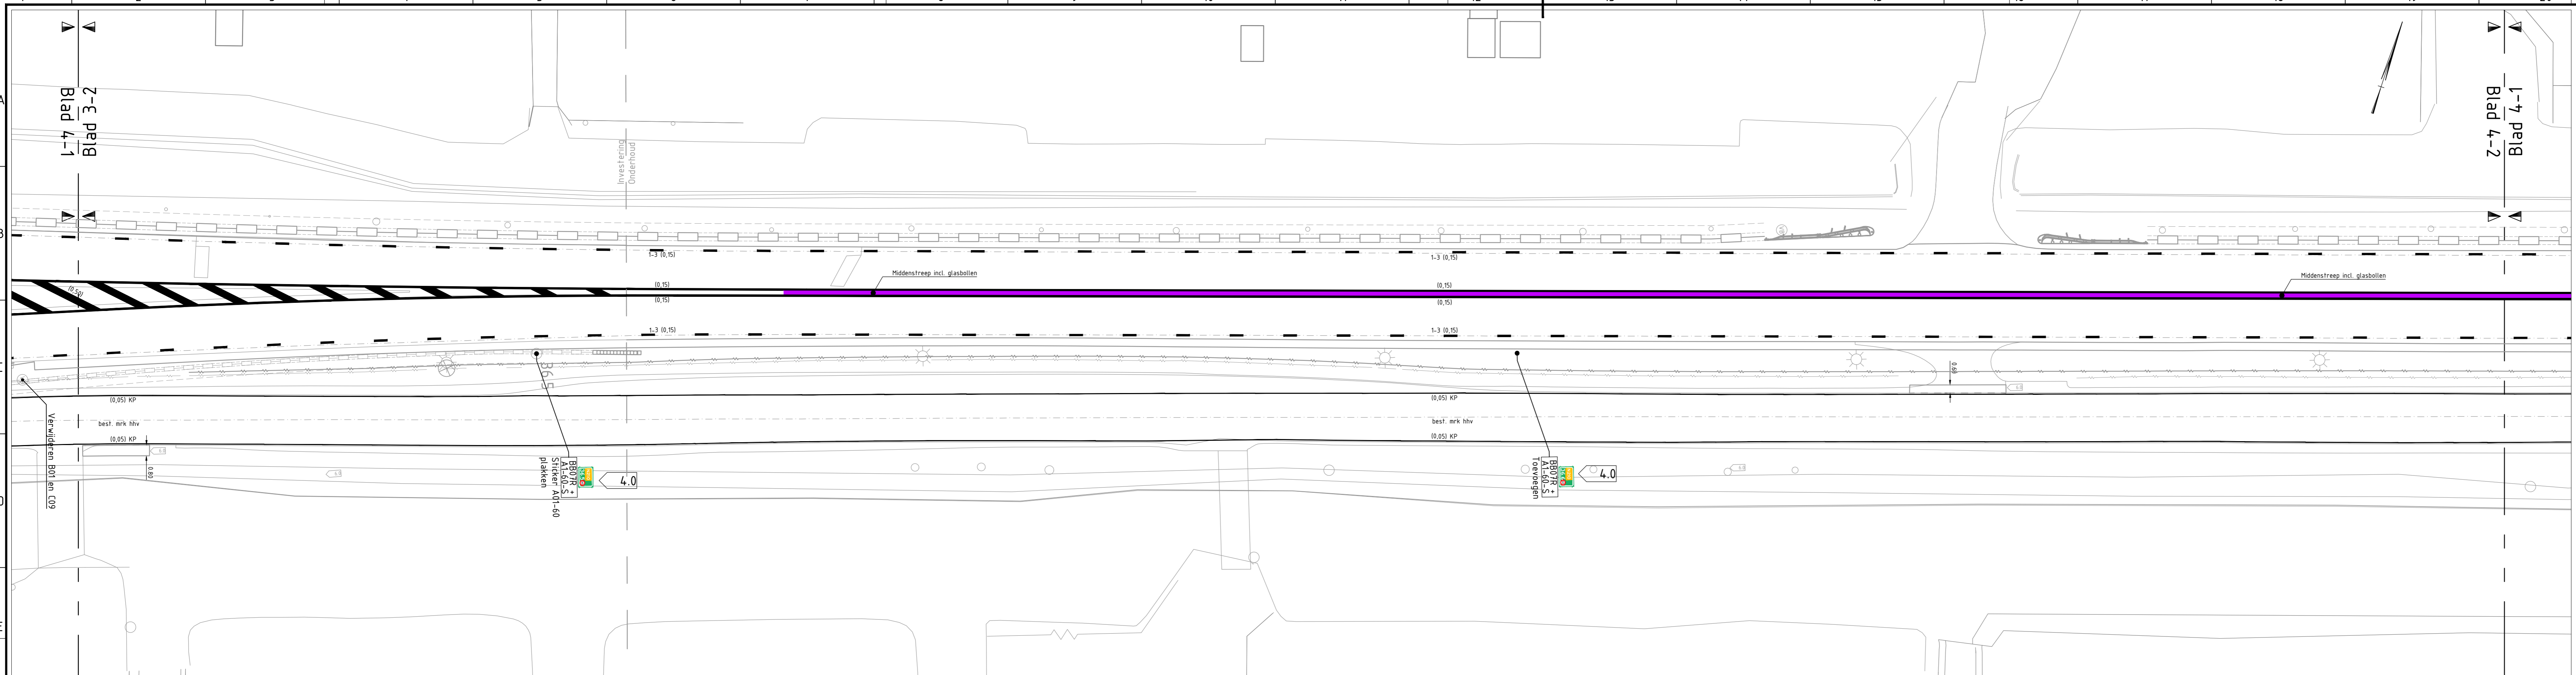

Situatie 4-1
N210
Schaal 1:200

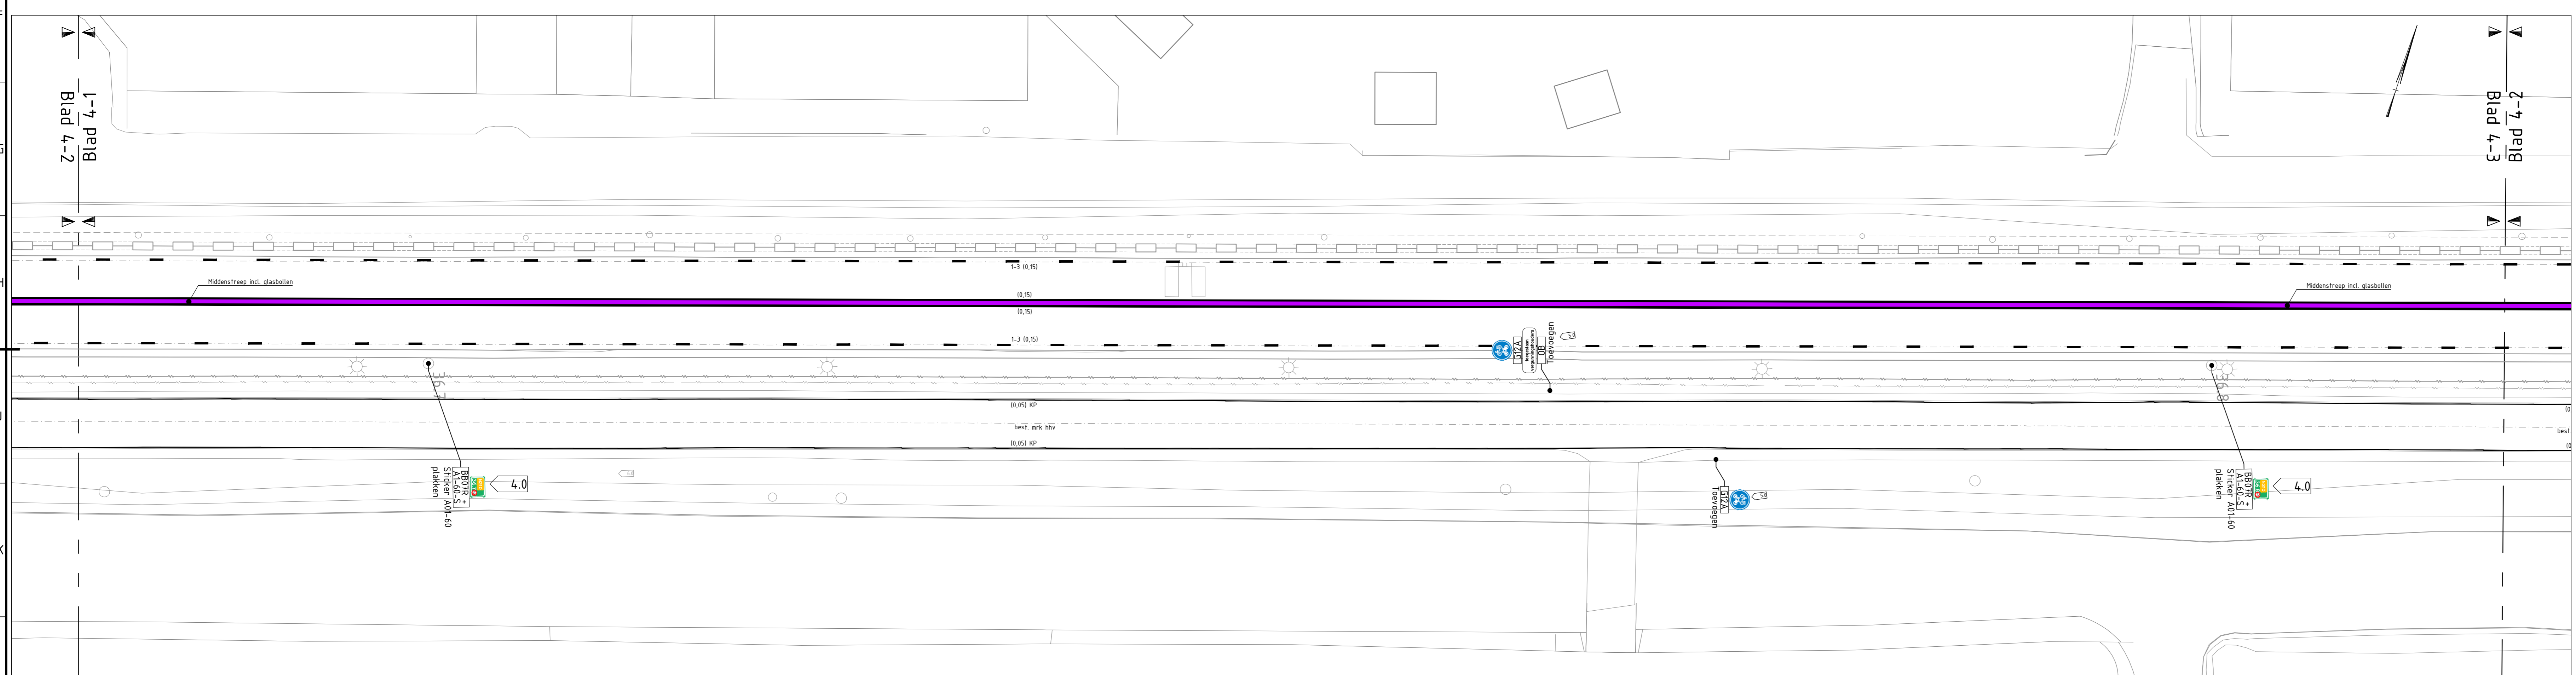

Situatie 4-2
N210
Schaal 1:200

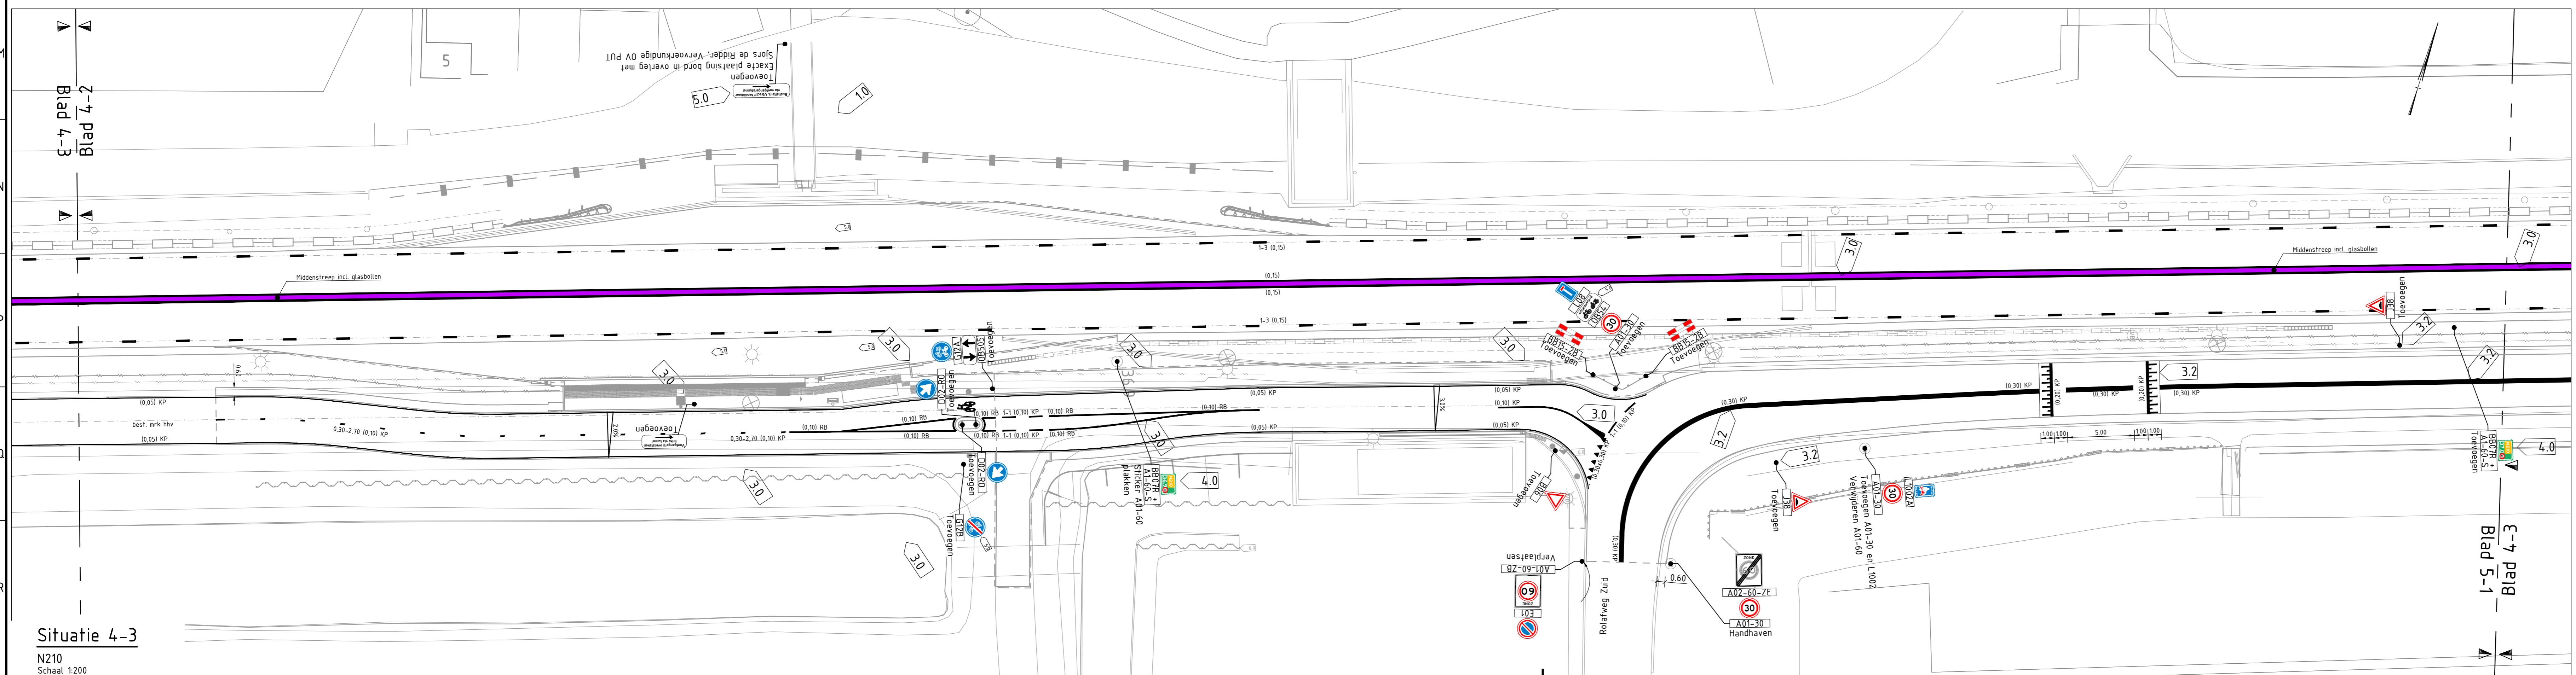


Situatie 4-3
N210
Schaal 1:200

Verklaringen

- Bestaande situatie conform inmeting
- Bestaande situatie o.b.v. BGT
- Kadastrale grens
- Ontwerprijen
- (0,05) Langsmarkering, thermoplast, doorgetrokken streep 0,05m
- (0,10) Langsmarkering, thermoplast, doorgetrokken streep 0,10m
- (0,15) Langsmarkering, thermoplast, doorgetrokken streep 0,15m
- (3x0,65) Langsmarkering, thermoplast, doorgetrokken streep 3x 0,65m
- (1-10,10) Langsmarkering, thermoplast, doorgetrokken middenstreep GDW-60, RAL kleur 4008 met glasbollen h.o.h. 25m
- (1-10,15) Langsmarkering, thermoplast, onderbroken streep 1-1 0,10m
- (1-30,15) Langsmarkering, thermoplast, onderbroken streep 1-3 0,15m
- (1-30,45) Langsmarkering, thermoplast, onderbroken streep 1-3 0,45m
- (3-30,15) Langsmarkering, thermoplast, onderbroken streep 3-3 0,15m
- (0,30-2,70(0,10)) Langsmarkering, thermoplast, onderbroken streep 0,30-2,70 0,10m
- (3x(0,30)) Dwarsmarkering, thermoplast, stopstreep 3x 0,30m
- (0,20) Dwarsmarkering, thermoplast, stopstreep 0,20m
- (0,30-0,65(0,10)) Dwarsmarkering, thermoplast, oversteek kanalisatiestreep 0,50-0,50 0,10m
- (0,30x0,30) Dwarsmarkering, thermoplast, driehoek 0,30x0,30m
- (0,50x0,70) Dwarsmarkering, thermoplast, driehoek 0,50x0,70m
- ▼▼▼▼▼ Markering pijl, thermoplast, lengte 7,50m
- Pijl (1,50)
- (0,20) Platteaumarkeering, thermoplast
- Dwarsmarkering, doorgetrokken streep 0,20m
- Om en om met fuseruimte h.o.h. 0,30m
- Langsmarkering, doorgetrokken streep 0,10m lengte 2,00m
- Langsmarkering, doorgetrokken streep 0,10m lengte 0,80m
- (0,05) KP Langsmarkering, koudplaat, doorgetrokken streep 0,05m
- (0,10) KP Langsmarkering, koudplaat, doorgetrokken streep 0,10m
- (0,10) RB Langsmarkering, ribbel, doorgetrokken streep 0,10m
- (0,30) KP Langsmarkering, koudplaat, doorgetrokken streep 0,30m, kleur RAL 7042
- (1-10,10) KP Langsmarkering, koudplaat, onderbroken streep 1-1 0,10m
- (0,30-2,70(0,10) KP Langsmarkering, koudplaat, onderbroken streep 0,30-2,70 0,10m
- (3x(0,30) KP Dwarsmarkering, koudplaat, stopstreep 3x 0,30m
- (0,30x0,30) KP Dwarsmarkering, koudplaat, driehoek 0,30x0,30m
- (0,50x0,70) KP Dwarsmarkering, koudplaat, driehoek 0,50x0,70m
- (0,20) KP Platteaumarkeering, koudplaat
- Dwarsmarkering, doorgetrokken streep 0,20m
- Om en om met fuseruimte h.o.h. 0,30m
- Langsmarkering, doorgetrokken streep 0,10m lengte 2,00m
- Langsmarkering, doorgetrokken streep 0,10m lengte 0,80m
- RVV bebording met locatie en codering
- Glasbolreflector

X-ref lijst

- N210_DVI_X_B_GWW_BGT_AANGEPAST
- N210_DVI_X_B_GWW_IM
- N210_DVI_X_N_GWW_T21a_LIJT_TXT_200
- N210_DVI_X_N_GWW_T21a_LIJT_LEGENDA
- N210_DVI_X_N_GWW_T21a_LIJT_DVL
- N210_DVI_X_N_GWW_T21a_LIJT_HWA
- N210_DVI_X_N_GWW_T21a_LIJT_SBB
- N210_DVI_X_N_GWW_T21a_LIJT_DWH

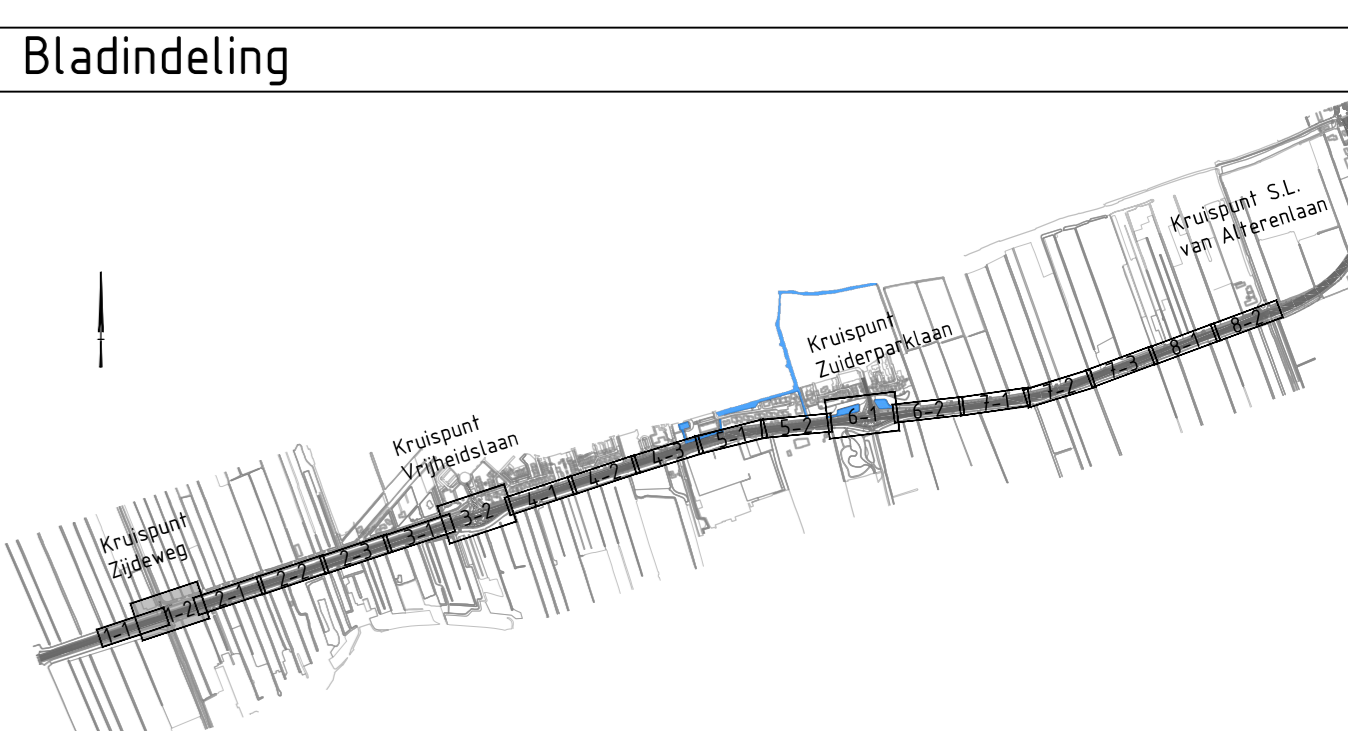


- ### Opmerkingen
- Coördinatenstelsel RD(x,y) en NAP(z)
 - Maten in meters, tenzij anders vermeld.
 - Materiaalmaten in millimeters, tenzij anders vermeld.
 - Peilmaten in meters t.o.v. NAP, tenzij anders vermeld.
 - Diameters in millimeters, tenzij anders vermeld.
 - Langs parallelwegen en fietspaden bebording type I (maximumsnelheid 1/1m 50km/u)
 - Langs de N210 bebording type II (maximumsnelheid tussen de 50 en 80km/u)

10	08-04-2026	A. Barni	F.b.v. Verkeersbesluit
Wp	tekst	getekend	getekend


UITVOERINGSONTWERP

N210 SCHOONHOVEN - NIEUWEGEIN
 Traject 21a
 Bebording en markering
 f.b.v. Verkeersbesluit

opgesteld	J. Mertens	blad nr. 4 van 8 bladen
gecontroleerd	S. v. Heerwijk	formaat A0
geautoriseerd	L. Steggen	schaal 1:200
status	DEFINITIEF	versie 1.0
nummer	50240011-003226	

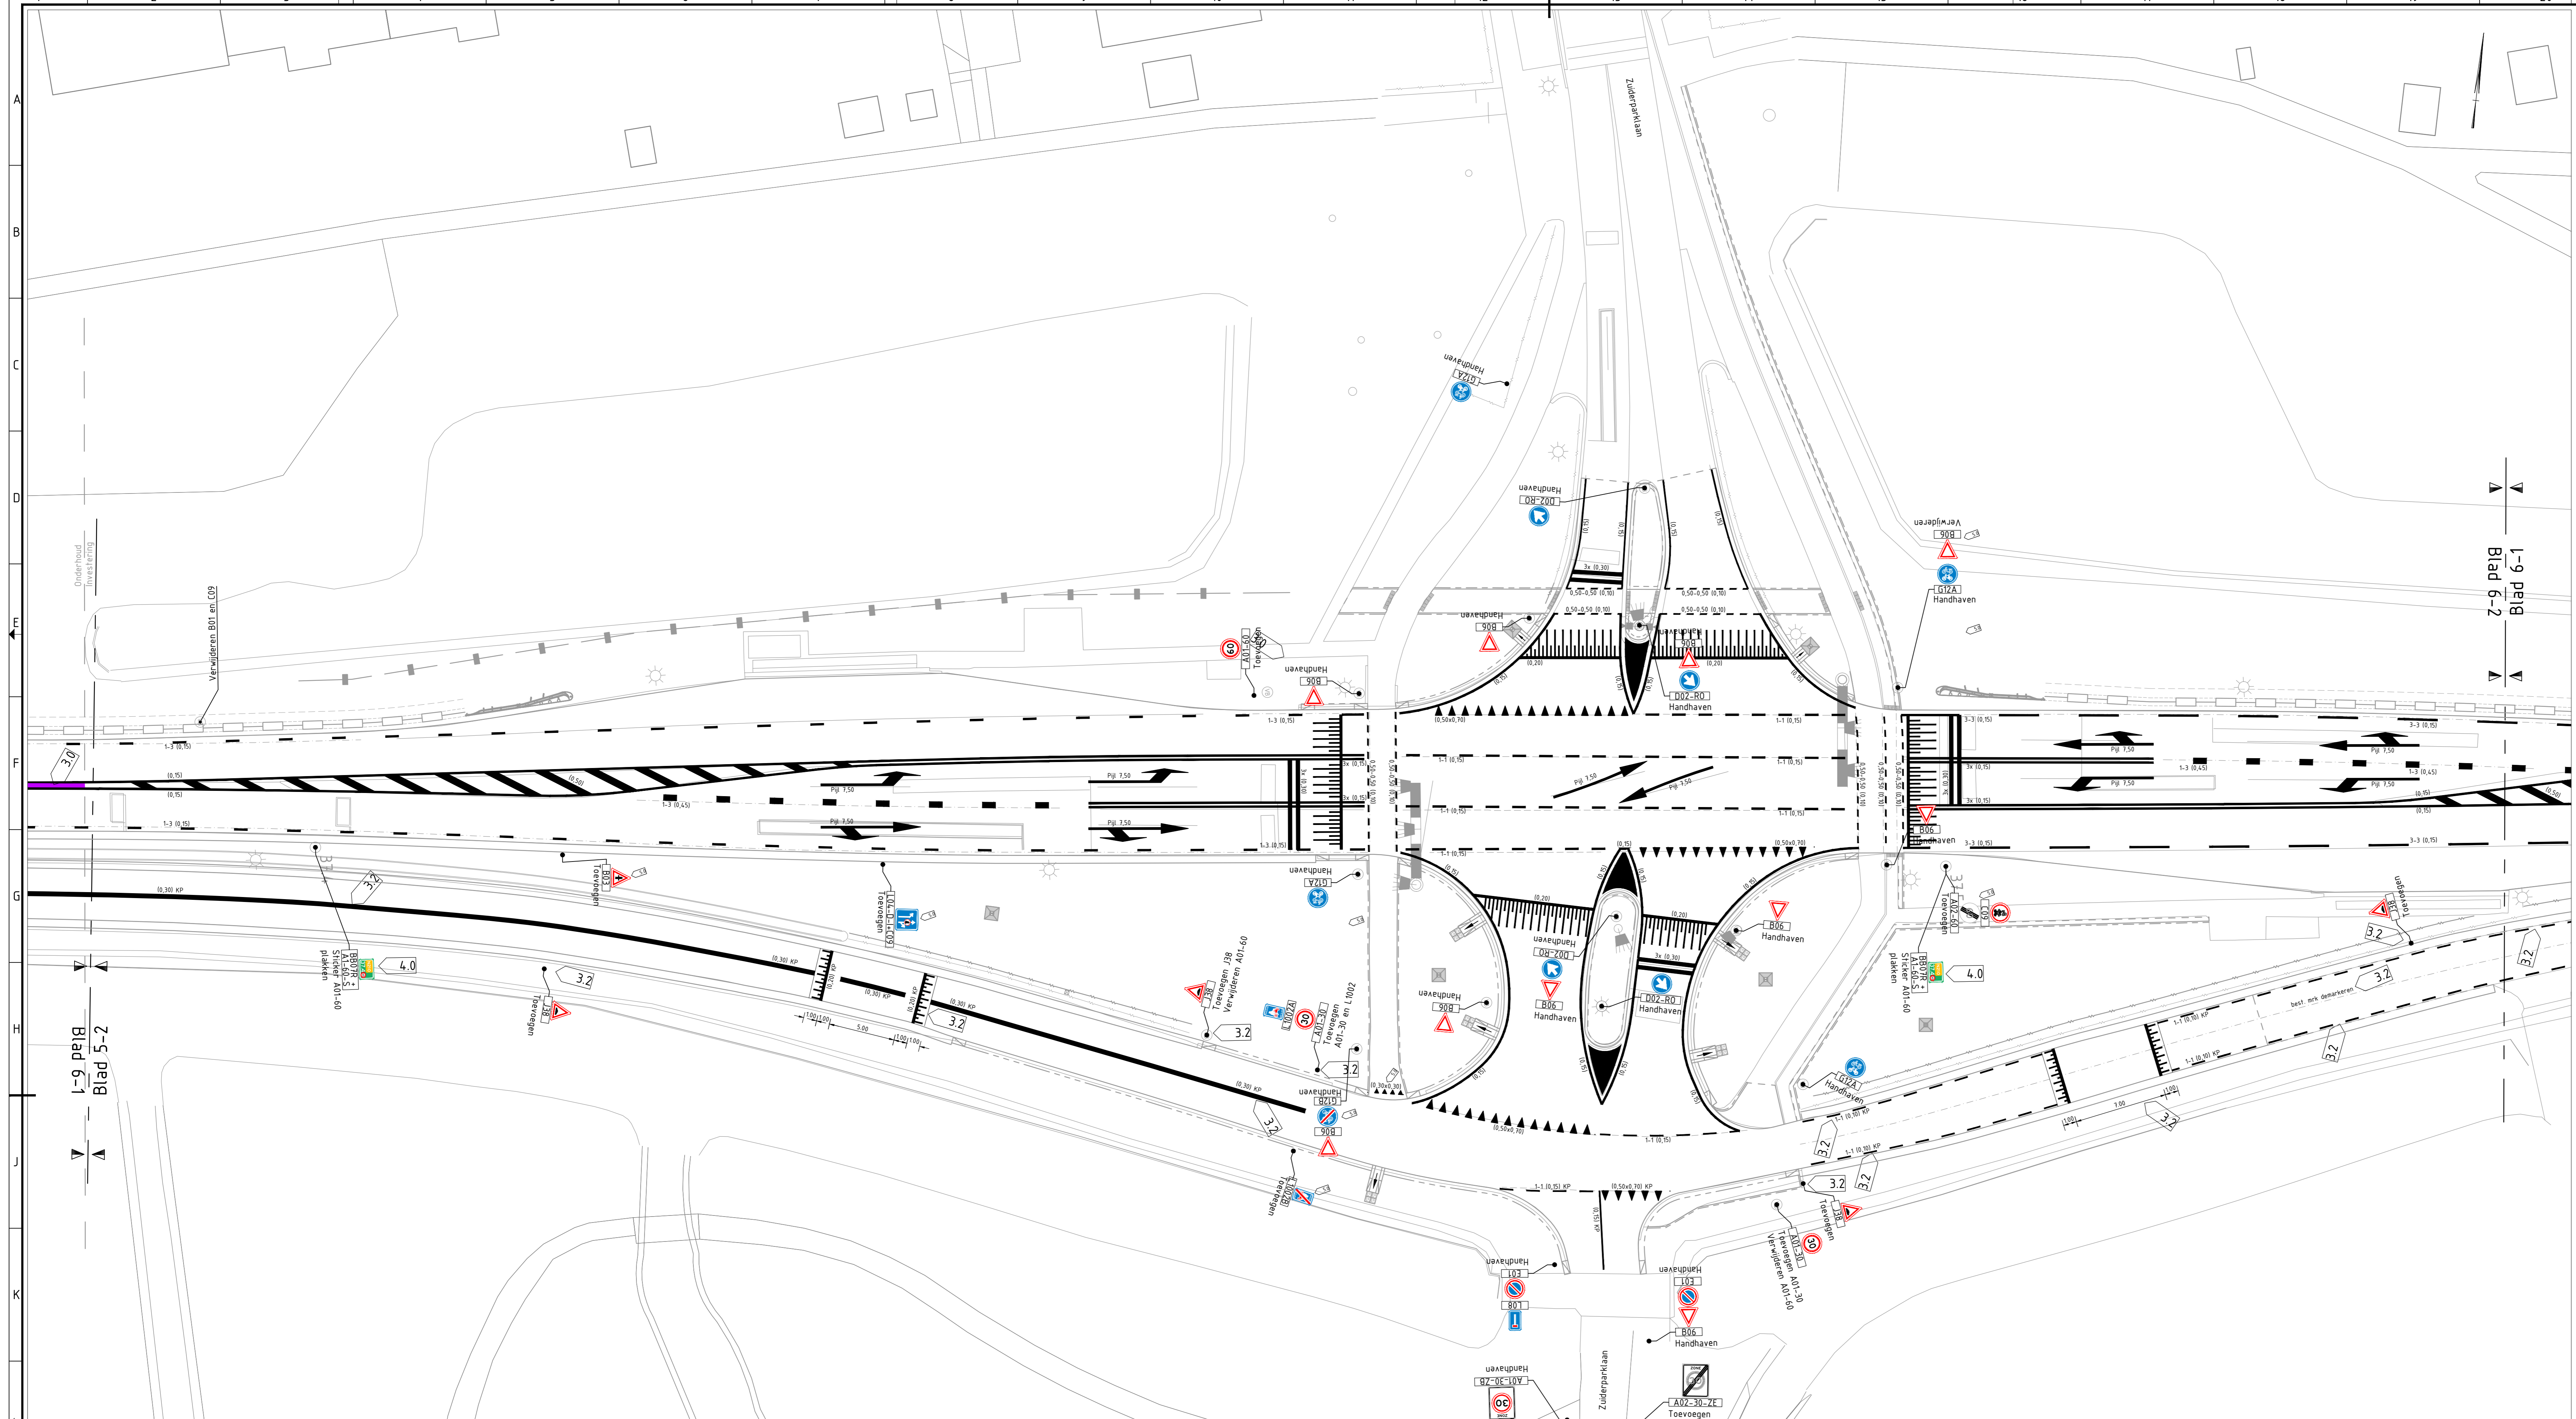

Situatie 6-1
N210
Schaal 1:200

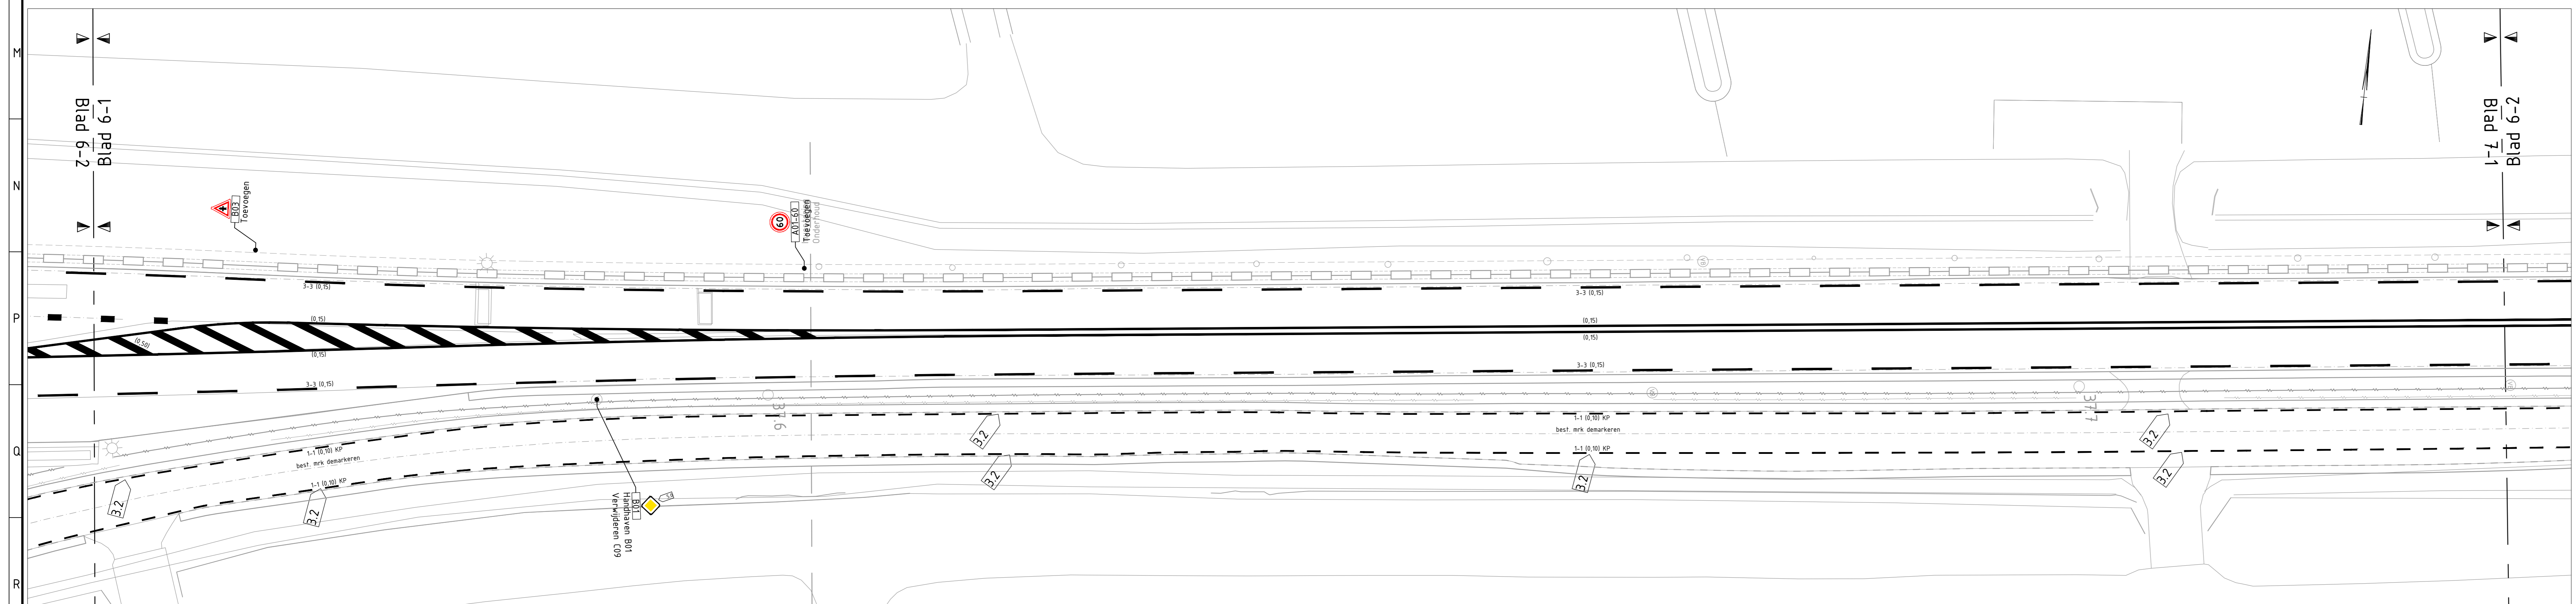


Situatie 6-2
N210
Schaal 1:200

Verklaringen

- Bestaande situatie conform inmeting
- Bestaande situatie o.b.v. BGT
- Kadastrale grens
- Ontverprijnen
- (0,05) Langsmarkering, thermoplast, doorgetrokken streep 0,05m
- (0,10) Langsmarkering, thermoplast, doorgetrokken streep 0,10m
- (0,15) Langsmarkering, thermoplast, doorgetrokken streep 0,15m
- (3x0,05) Langsmarkering, thermoplast, doorgetrokken streep 3x 0,05m
- (1-10,10) Langsmarkering, thermoplast, doorgetrokken middenstreep 0,10m
- (1-10,15) Langsmarkering, thermoplast, onderbroken streep 1-1 0,10m
- (1-10,15) Langsmarkering, thermoplast, onderbroken streep 1-1 0,15m
- (1-30,15) Langsmarkering, thermoplast, onderbroken streep 1-3 0,15m
- (1-30,45) Langsmarkering, thermoplast, onderbroken streep 1-3 0,45m
- (3-30,15) Langsmarkering, thermoplast, onderbroken streep 3-3 0,15m
- (0,30-2,70(0,10)) Langsmarkering, thermoplast, onderbroken streep 0,30-2,70 0,10m
- (3x0,30) Dwarsmarkering, thermoplast, stopstreep 3x 0,30m
- (0,20) Dwarsmarkering, thermoplast, stopstreep 0,20m
- (0,30-0,60(0,10)) Dwarsmarkering, thermoplast, oversteek kanalisatiestreep 0,50-0,50 0,10m
- (0,30x0,30) Dwarsmarkering, thermoplast, driehoek 0,30x0,30m
- (0,50x0,70) Dwarsmarkering, thermoplast, driehoek 0,50x0,70m
- ▼▼▼▼▼ Markering pijl, thermoplast, lengte 7,50m
- Pijl (1,50)
- (0,20) Platteaumarkeering, thermoplast
- Dwarsmarkering, doorgetrokken streep 0,20m
- Om en om met fuseruimte h.o.h. 0,30m
- Langsmarkering, doorgetrokken streep 0,10m lengte 2,00m
- Langsmarkering, doorgetrokken streep 0,10m lengte 0,80m
- (0,05) KP Langsmarkering, koudplast, doorgetrokken streep 0,05m
- (0,10) KP Langsmarkering, koudplast, doorgetrokken streep 0,10m
- (0,10) RB Langsmarkering, ribbel, doorgetrokken streep 0,10m
- (0,30)KP Langsmarkering, koudplast, doorgetrokken streep 0,30m, kleur RAL 7042
- (1-10,10) KP Langsmarkering, koudplast, doorgetrokken streep 1-1 0,10m
- (0,30-2,70(0,10) KP Langsmarkering, koudplast, onderbroken streep 0,30-2,70 0,10m
- (3x0,30) KP Dwarsmarkering, koudplast, stopstreep 3x 0,30m
- (0,30x0,30) KP Dwarsmarkering, koudplast, driehoek 0,30x0,30m
- (0,50x0,70) KP Dwarsmarkering, koudplast, driehoek 0,50x0,70m
- (0,20) KP Platteaumarkeering, koudplast
- Dwarsmarkering, doorgetrokken streep 0,20m
- Om en om met fuseruimte h.o.h. 0,30m
- Langsmarkering, doorgetrokken streep 0,10m lengte 2,00m
- Langsmarkering, doorgetrokken streep 0,10m lengte 0,80m
- (N210-RO) RVV bebording met localie en codering
- Glasbolreflector

X-ref lijst

- N210_DVL_X_B_GWW_BGT_AANGEPAST
- N210_DVL_X_B_GWW_IM
- N210_DVL_X_N_GWW_T21a_LIJT_200
- N210_DVL_X_N_GWW_T21a_LIJT_LEGENDA
- N210_DVL_X_N_GWW_T21a_LIJT_DVL
- N210_DVL_X_N_GWW_T21a_LIJT_HWA
- N210_DVL_X_N_GWW_T21a_LIJT_RIB
- N210_DVL_X_N_GWW_T21a_LIJT_DWH

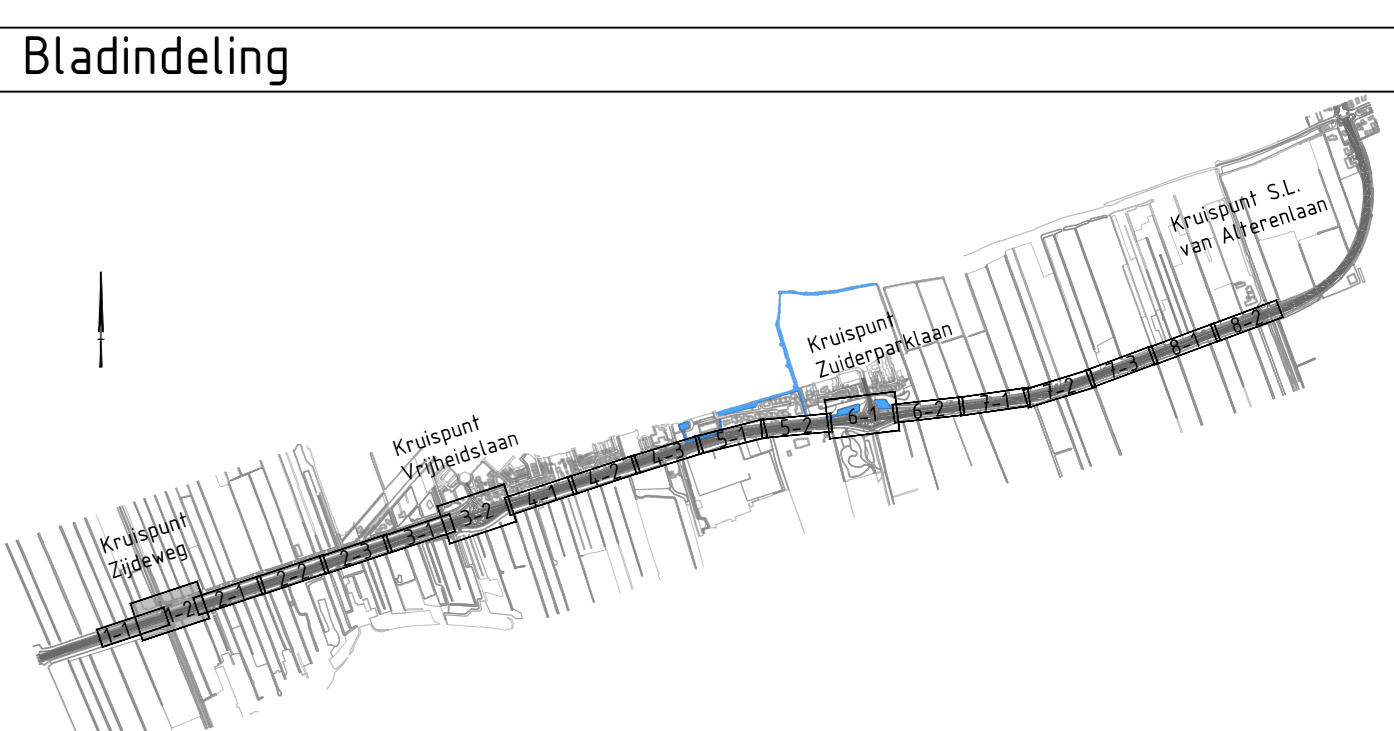


- ### Opmerkingen
- Coördinatenstelsel RD(x,y) en NAP(z)
 - Maten in meters, tenzij anders vermeld.
 - Materiaalmaten in millimeters, tenzij anders vermeld.
 - Peilmaten in meters t.o.v. NAP, tenzij anders vermeld.
 - Diameters in millimeters, tenzij anders vermeld.
 - Langs parallelwegen en fietspaden bebording type I (maximumsnelheid 1/1m 50km/u)
 - Langs de N210 bebording type II (maximumsnelheid tussen de 50 en 80km/u)

10	08-04-2026	A. Barni	f.b.v. Verkeersbesluit
11	datum	getekend	getekend

UITVOERINGSONTWERP

N210 SCHOONHOVEN - NIEUWEGEIN
 Toekomst N210
 Traject 21a
 Bebording en markering
 f.b.v. Verkeersbesluit

opgesteld	J. Mertens	blad nr. 6 van 8 bladen
gecontroleerd	S. v. Heeswijk	formaat A0
geautoriseerd	L. Steggen	schaal 1:200
status	DEFINITIEF	versie
schaal	1:0	nummer
50240011-003226		

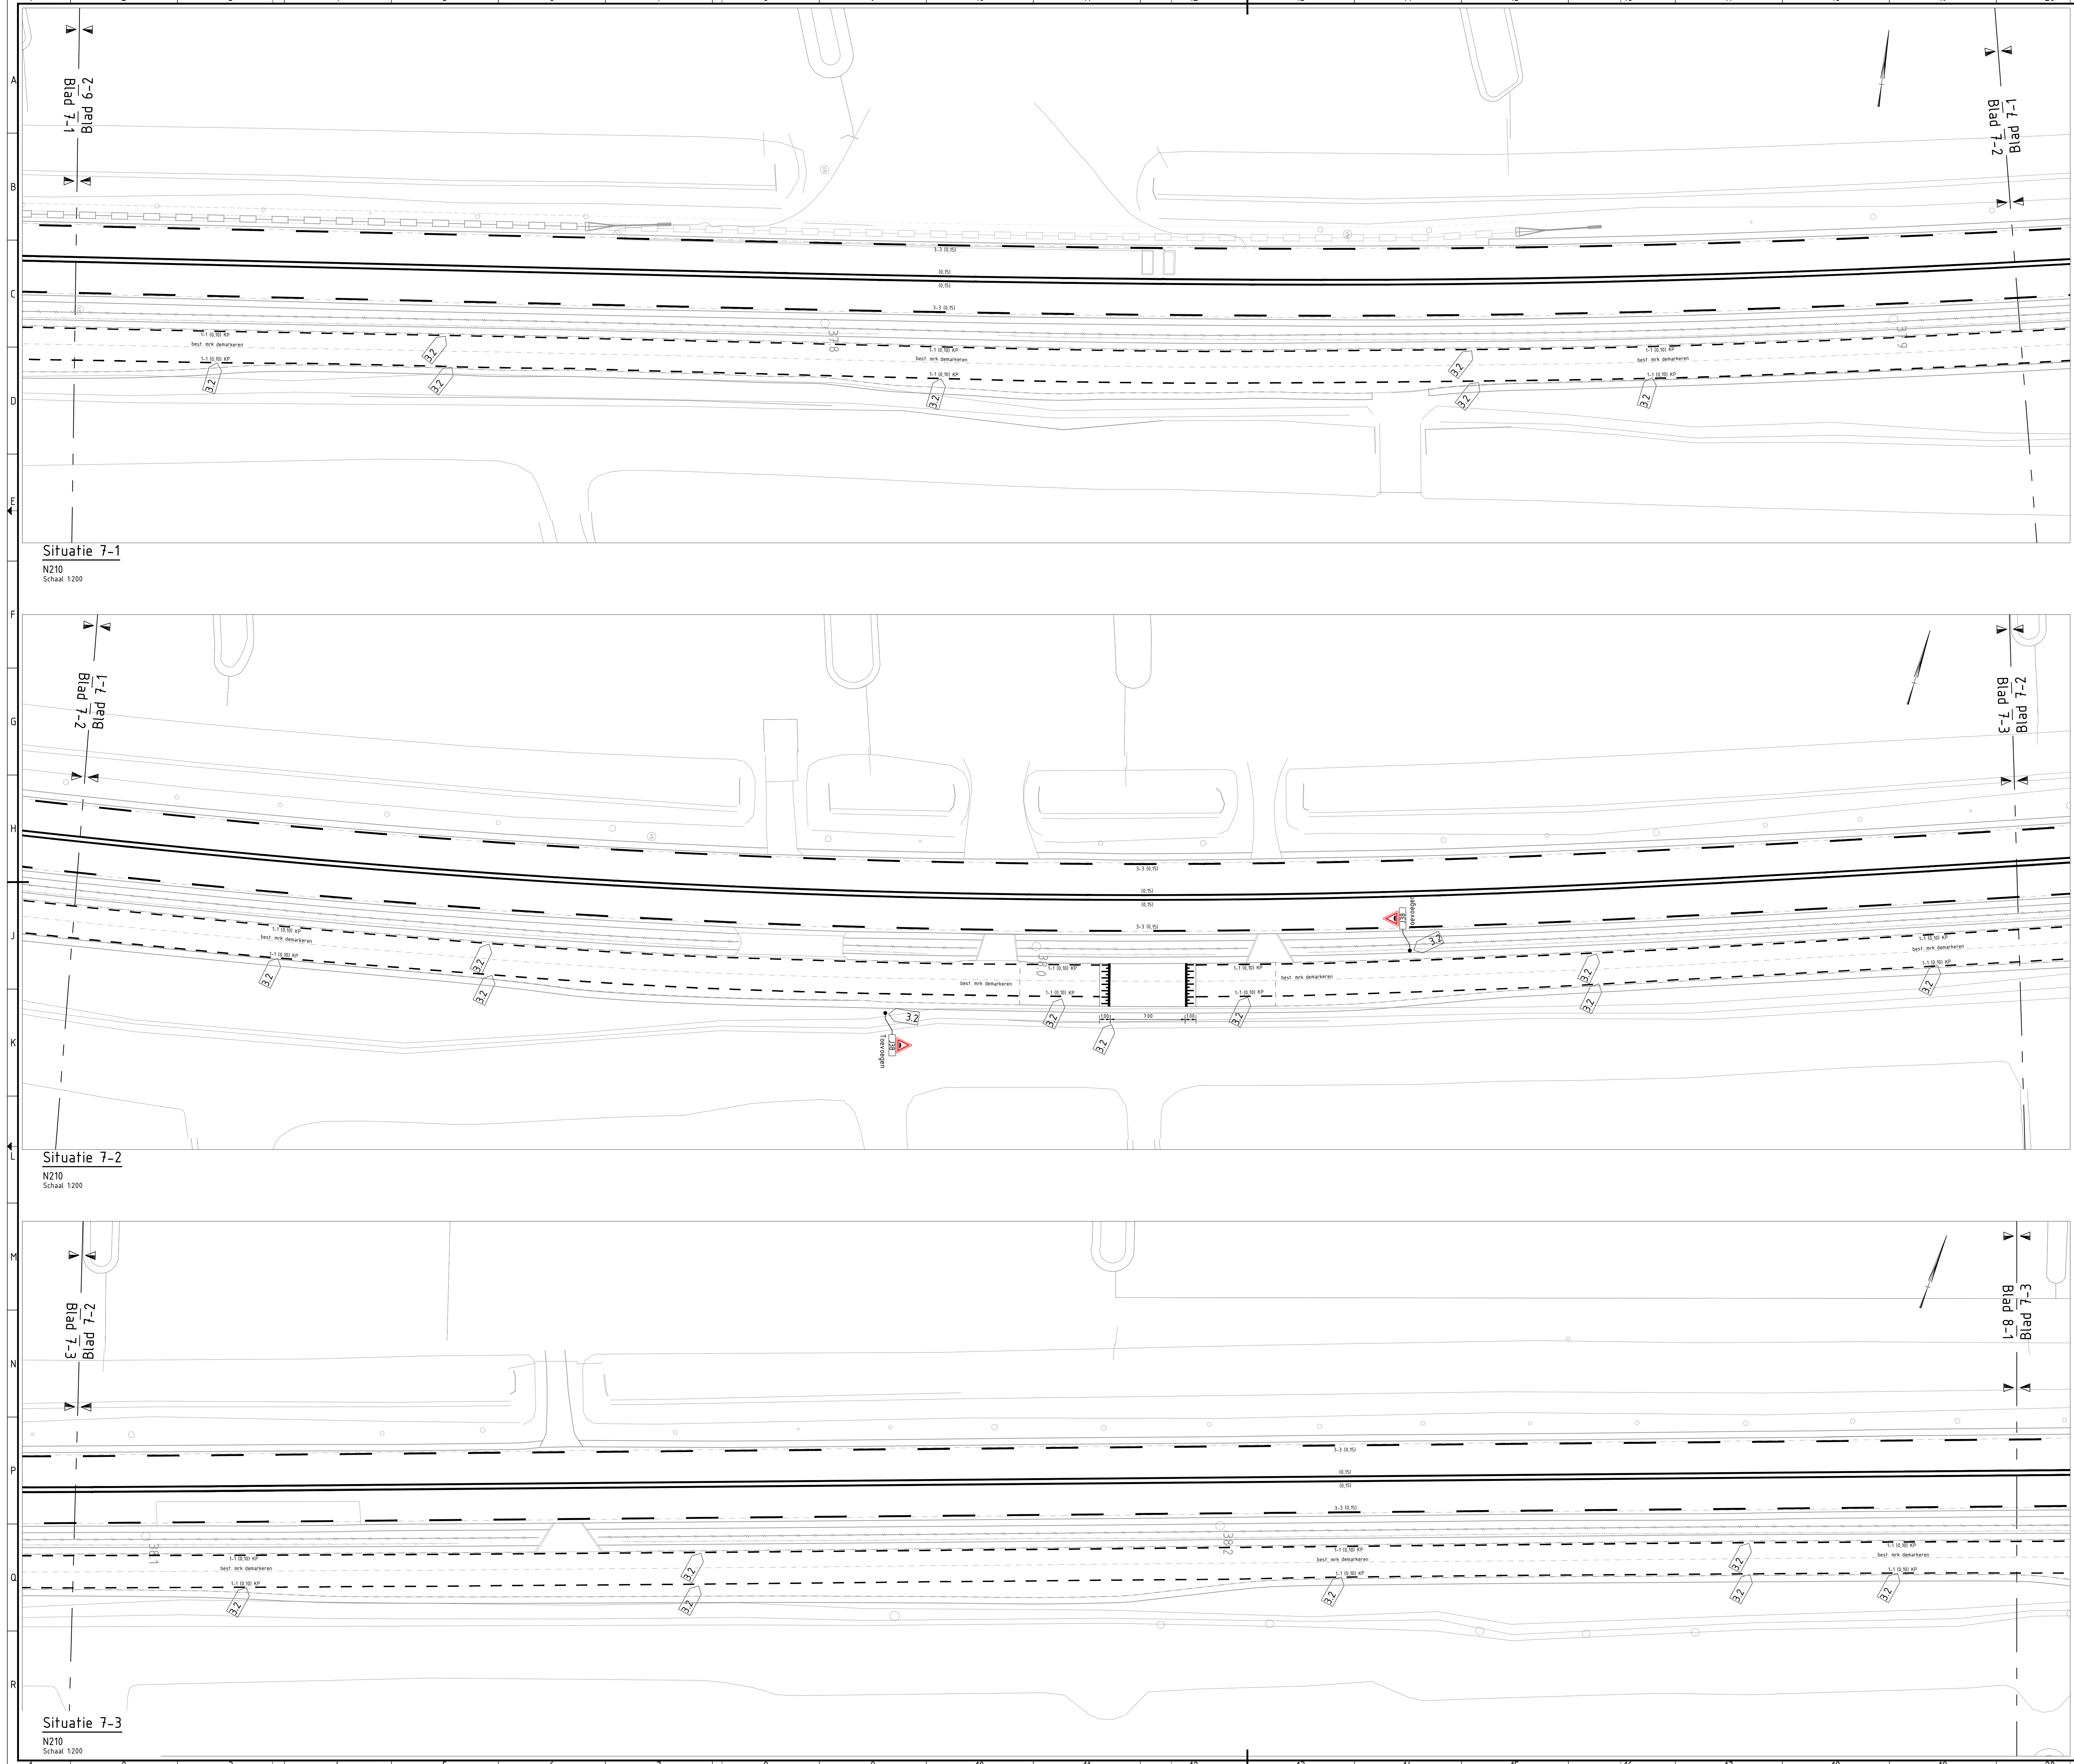


Verklaringen

- Bestaande situatie conform inmeting
- Bestaande situatie o.b.v. BGT
- Kadastrale grens
- Ontverprijen
- (0,05) Langsmarkering, thermoplast, doorgetrokken streep 0,05m
- (0,10) Langsmarkering, thermoplast, doorgetrokken streep 0,10m
- (0,15) Langsmarkering, thermoplast, doorgetrokken streep 0,15m
- (3x0,15) Langsmarkering, thermoplast, doorgetrokken streep 3x 0,15m
- (1-10,10) Langsmarkering, thermoplast, doorgetrokken middenstreep GDW-60, RAL kleur 4008 met glasbollen h.o.h. 25m
- (1-10,15) Langsmarkering, thermoplast, onderbroken streep 1-1 0,10m
- (1-30,15) Langsmarkering, thermoplast, onderbroken streep 1-1 0,15m
- (1-30,15) Langsmarkering, thermoplast, onderbroken streep 1-3 0,15m
- (1-30,15) Langsmarkering, thermoplast, onderbroken streep 1-3 0,15m
- (0,30-2,70x0,10) Langsmarkering, thermoplast, onderbroken streep 0,30-2,70 0,10m
- (3x0,30) Dwarsmarkering, thermoplast, stopstreep 3x 0,30m
- (0,20) Dwarsmarkering, thermoplast, stopstreep 0,20m
- (0,30-0,60x0,10) Dwarsmarkering, thermoplast, oversteek kanalisatiestreep 0,50-0,50 0,10m
- (0,30x0,30) Dwarsmarkering, thermoplast, driehoek 0,30x0,30m
- (0,50x0,70) Dwarsmarkering, thermoplast, driehoek 0,50x0,70m
- Markering pijl, thermoplast, lengte 7,50m
- Pijl (1,50)
- (0,20) Plateaumarkering, thermoplast
 - Dwarsmarkering, doorgetrokken streep 0,20m
 - Om en om met fuseruimte h.o.h. 0,30m
 - Langsmarkering, doorgetrokken streep 0,10m lengte 2,00m
 - Langsmarkering, doorgetrokken streep 0,10m lengte 0,80m
- (0,05) KP Langsmarkering, koudplast, doorgetrokken streep 0,05m
- (0,10) KP Langsmarkering, koudplast, doorgetrokken streep 0,10m
- (0,10) RB Langsmarkering, ribbel, doorgetrokken streep 0,10m
- (0,30KP) Langsmarkering, koudplast, doorgetrokken streep 0,30m, kleur RAL 7042
- (1-10,10) KP Langsmarkering, koudplast, onderbroken streep 1-1 0,10m
- (0,30-2,70x0,10) KP Langsmarkering, koudplast, onderbroken streep 0,30-2,70 0,10m
- (3x0,30) KP Dwarsmarkering, koudplast, stopstreep 3x 0,30m
- (0,30x0,30) KP Dwarsmarkering, koudplast, driehoek 0,30x0,30m
- (0,50x0,70) KP Dwarsmarkering, koudplast, driehoek 0,50x0,70m
- (0,20) KP Plateaumarkering, koudplast
 - Dwarsmarkering, doorgetrokken streep 0,20m
 - Om en om met fuseruimte h.o.h. 0,30m
 - Langsmarkering, doorgetrokken streep 0,10m lengte 2,00m
 - Langsmarkering, doorgetrokken streep 0,10m lengte 0,80m
- RVV bebording met localie en codering
- Glasbolreflector

X-ref lijst

- N210_DVL_X_B_GDW_BGT_AANGEPAST
- N210_DVL_X_B_GDW_IM
- N210_DVL_X_N_GDW_T21a_UD_TXT_200
- N210_DVL_X_N_GDW_T21a_UD_LEGENDA
- N210_DVL_X_N_GDW_T21a_UD_DVL
- N210_DVL_X_N_GDW_T21a_UD_HWA
- N210_DVL_X_N_GDW_T21a_UD_SBB
- N210_DVL_X_N_GDW_T21a_UD_DWH

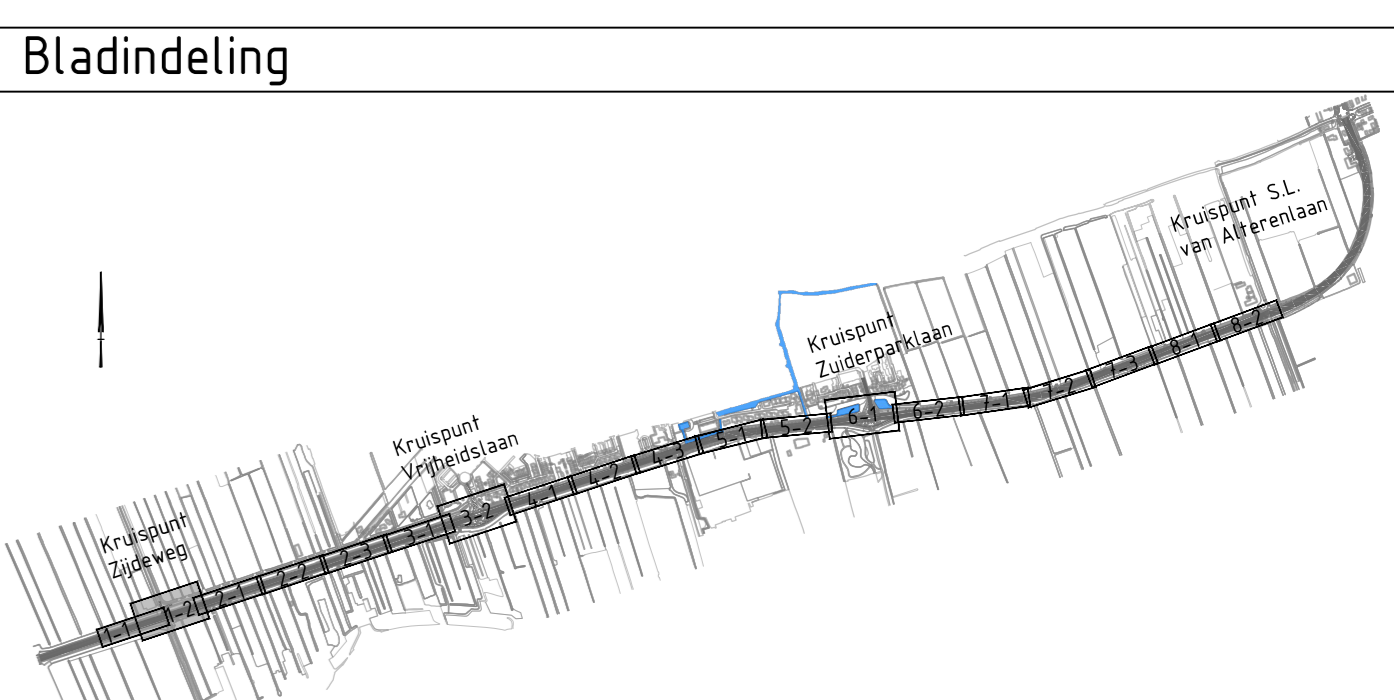

- ### Opmerkingen
- Coördinatenstelsel RD(x,y) en NAP(z)
 - Maten in meters, tenzij anders vermeld.
 - Materiaalmaten in millimeters, tenzij anders vermeld.
 - Peilmaten in meters t.o.v. NAP, tenzij anders vermeld.
 - Diameters in millimeters, tenzij anders vermeld.
 - Langs parallelwegen en fietspaden bebording type I (maximumsnelheid t/m 50km/u)
 - Langs de N210 bebording type II (maximumsnelheid tussen de 50 en 80km/u)

10	08-04-2026	A. Barni	f.b.v. Verkeersbesluit
11			
12			
13			
14			
15			
16			
17			
18			
19			
20			
21			
22			
23			
24			

UITVOERINGSONTWERP

DURAVERMEER **PROVINCIE UTRECHT**

N210 SCHOONHOVEN - NIEUWEGEIN

Toekomst N210
Traject 21a
Bebording en markering
f.b.v. Verkeersbesluit

opgesteld	J. Mertens	blad nr. 7 van 8 bladen
gecontroleerd	S. v. Heerwijk	formaat A0
geautoriseerd	L. Stegink	schaal 1:200

status: **DEFINITIEF** versie: **1.0** datum: **50240011-003226**

