


Verklaring

- 0.00 Bestaande hoogte  
Op basis van AHN
- Nieuwe hoogte
- Bouwkuip (damwand van staal)
- Te amoveren hekwerk inclusief poort
- Te rooien elektrakabel
- kadastrale grenzen
- projectgrens
- Werklocatie/opstelplaats kraan
- Te verwijderen klinkerverharding
- Te verwijderen rooster en afdekkingen
- Te verwijderen huisje, inclusief pomp, elektra en put
- Te verwijderen trap treden van beton
- Te verwijderen beschoeiing van beton
- Te verwijderen houten beschoeiing met vuilrooster
- Te verwijderen trap treden van beton
- Water

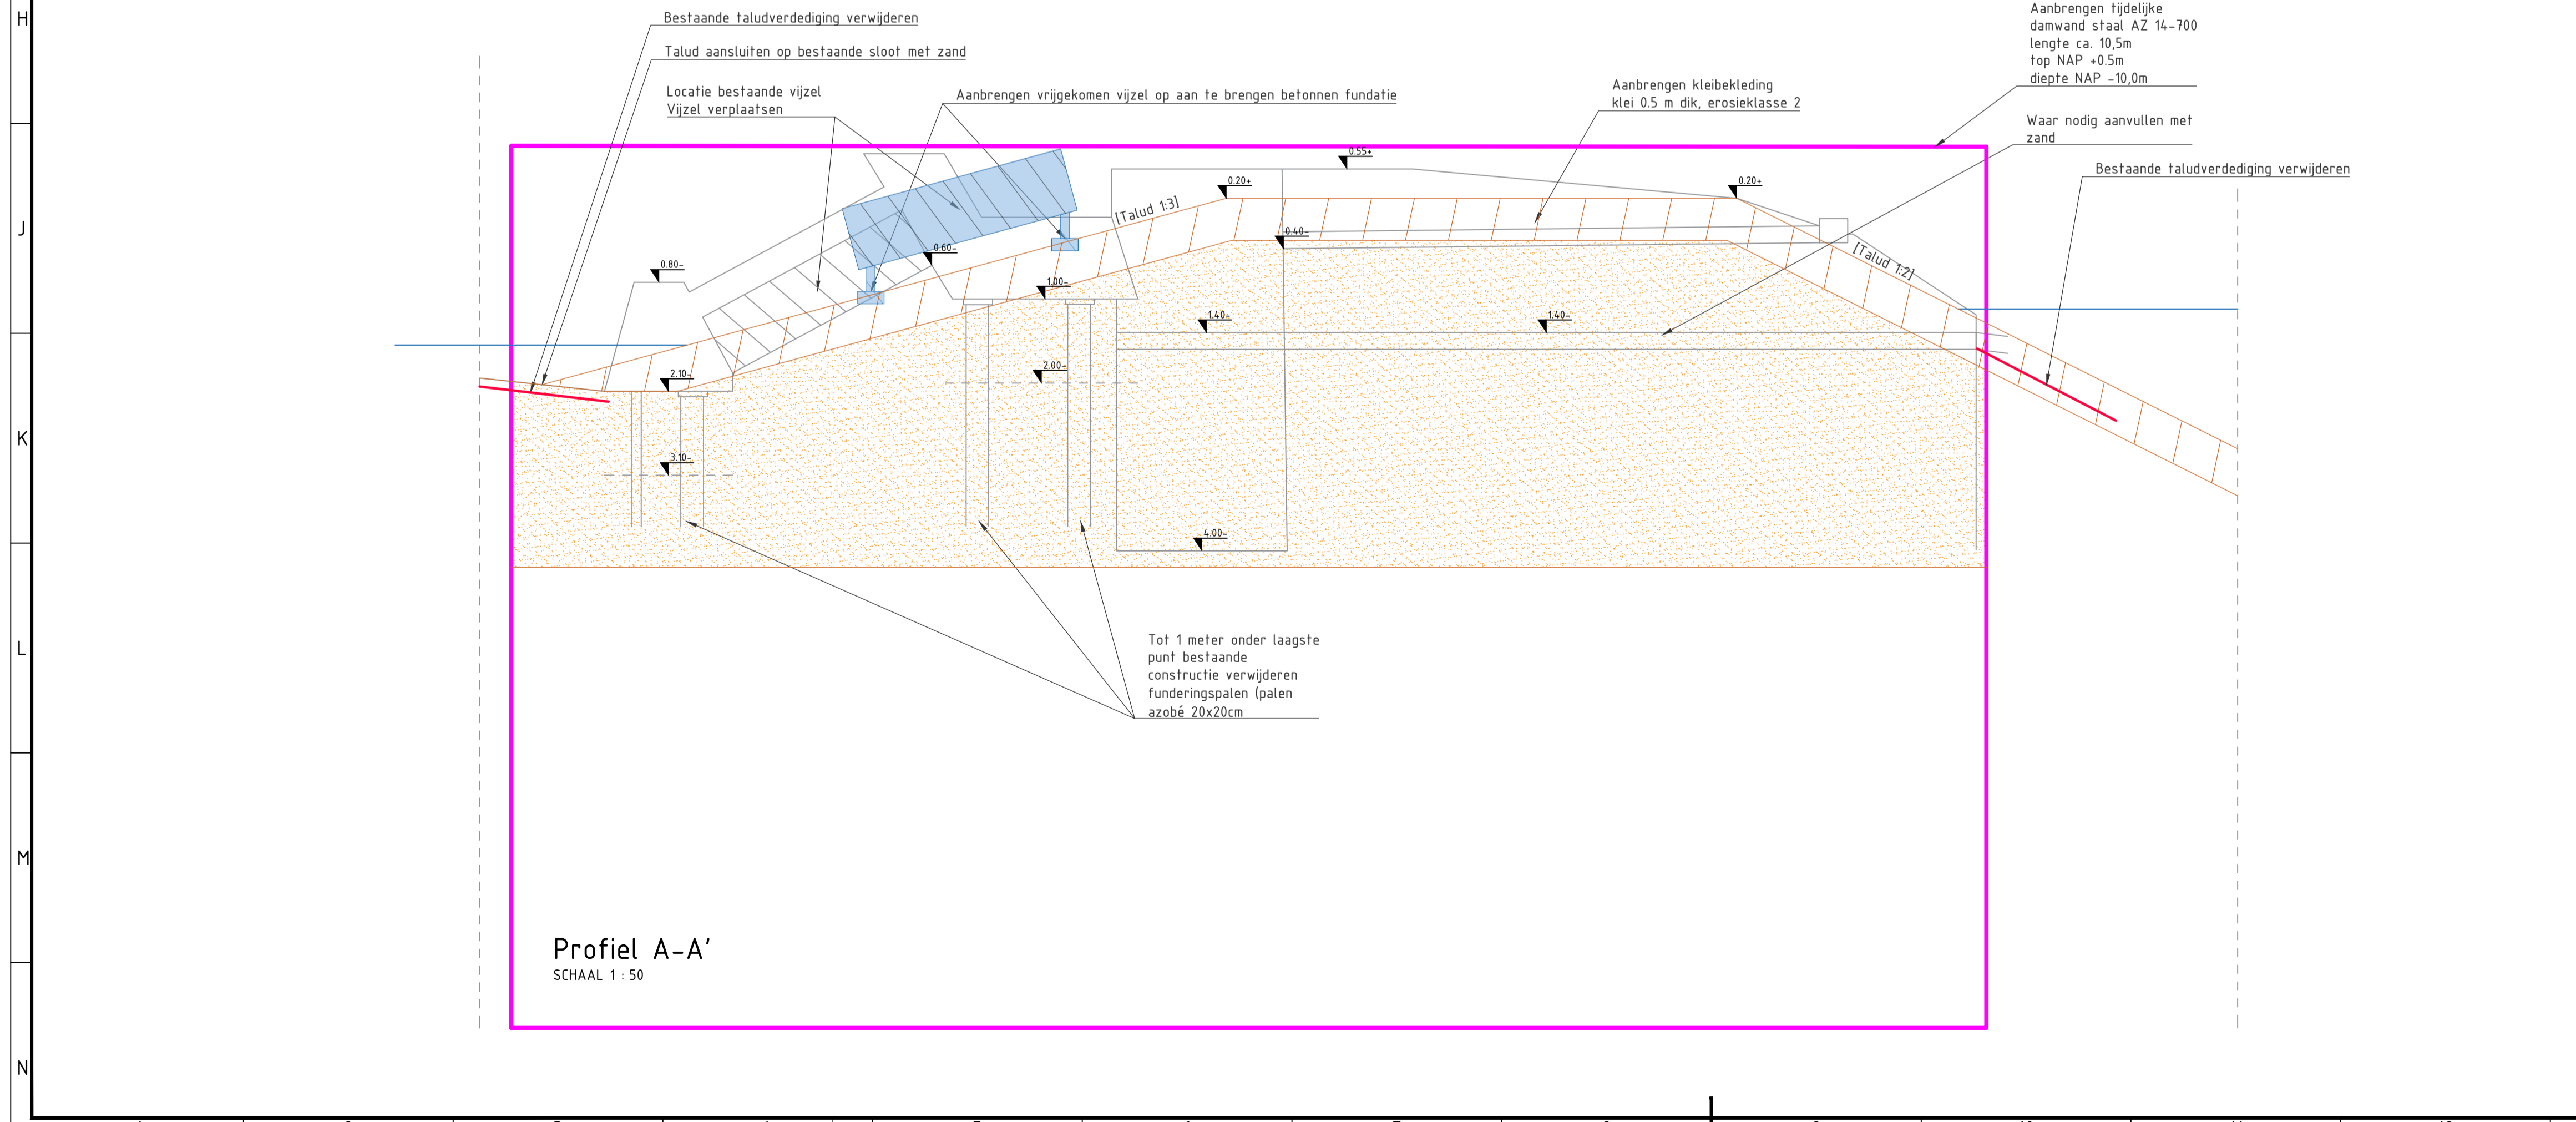

1	26-02-2026	Aanpassing hoogtes maaiveld	JVDO	RBO	MVG
0	26-01-2026		JVDO	RBO	MVG
Versie	Datum	Omschrijving	Opsteller	Par.	Verificatie
			Par.	Par.	Par.

**Bestek verwijderen gemaal en duiker Binnenbijster**

Onderdeel  
Uitvoeringstekening gemaal Binnenbijster

Opdrachtgever  
**Waterschap Brabantse Delta**

Fase  
Uitvoeringstekening

Projectnummer  
WBD048-0002

Formaat  
A1

Tekeningnummer  
2026-0031

Schaal  
1: 200

Behorende bij doc. nr.

Roermond  
Schoonstraat 8, 6048 BN Heren  
Postbus 14, 6040 AA Roermond

's-Hertogenbosch  
Hintham 152-E, 5246 AK Roosendaal  
Postbus 2309, 5202 CH 's-Hertogenbosch

088 - 3366333  
info@kragten.nl  
www.kragten.nl

**kragten**

