


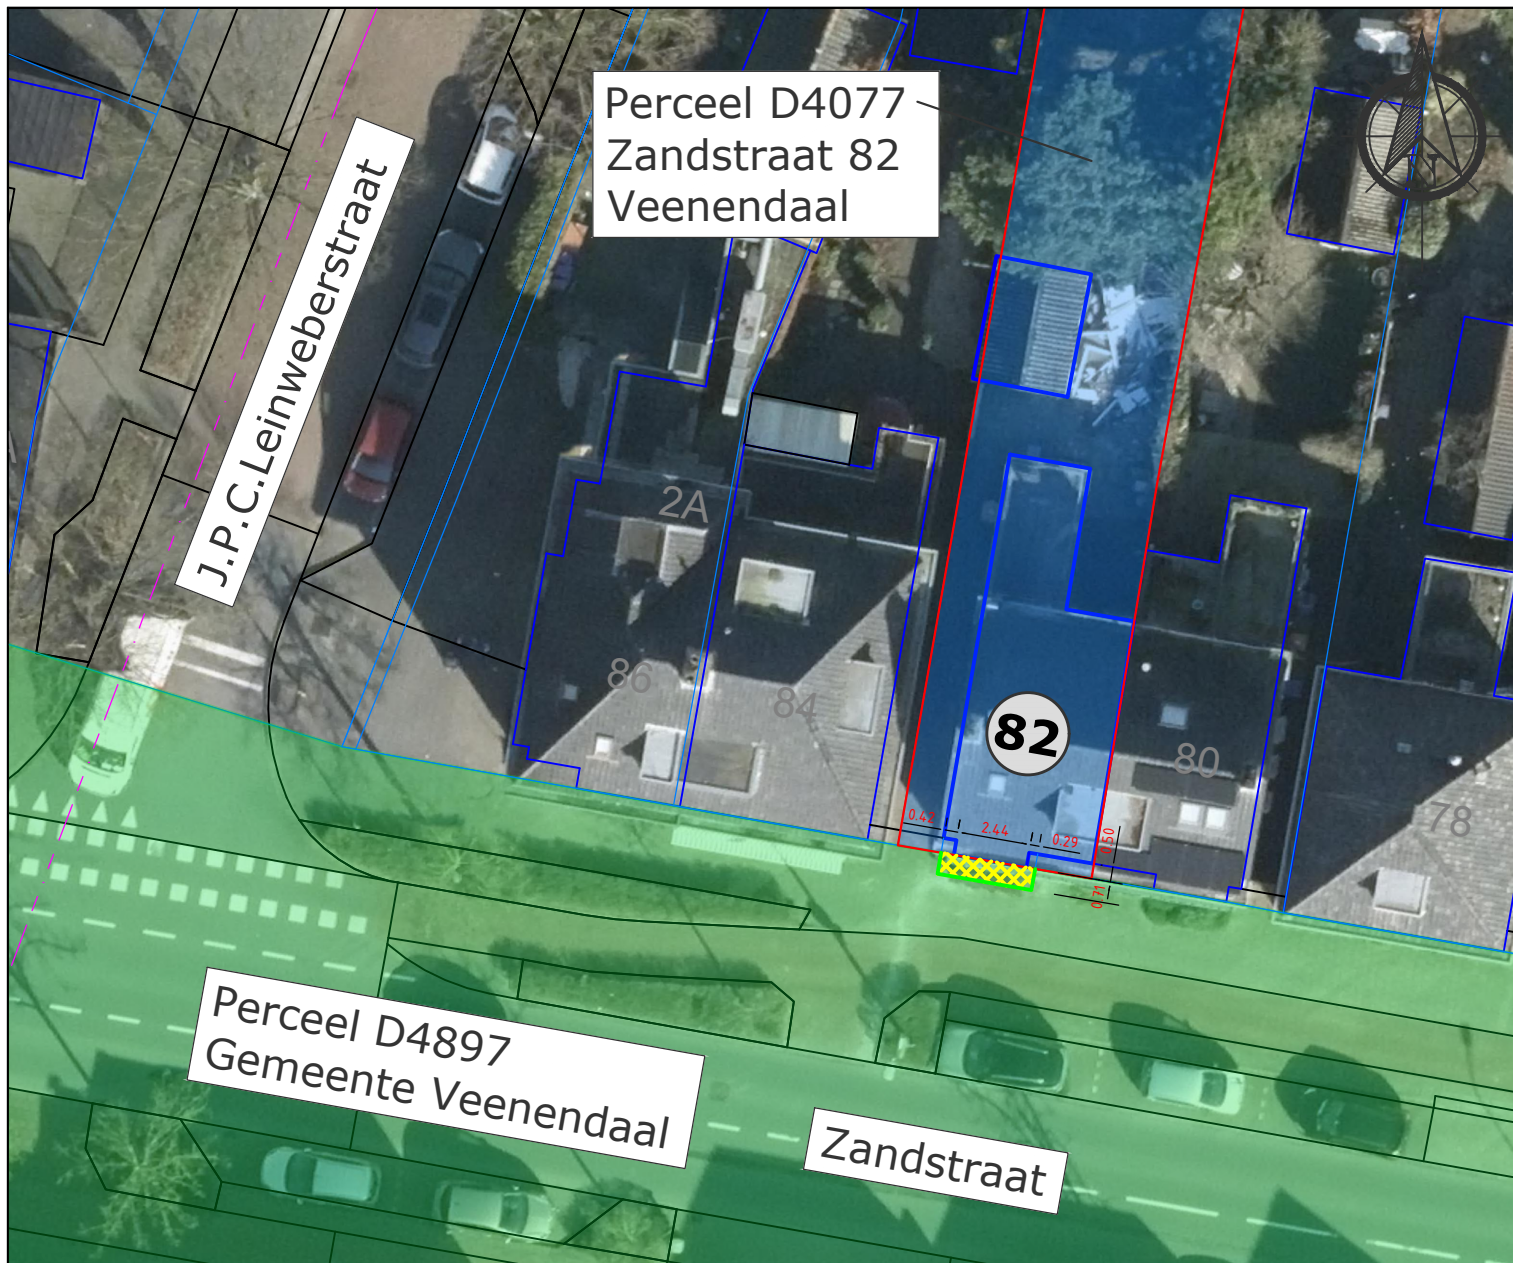

Verklaring



Perceel eigendom derden



Perceel eigendom gemeente



Door gemeente te verhuren grond



perceelgrens



Splitslijn



Bebouwing

D 4897

Kavelnummer

82

huisnummer

**Kadastraal bekend
Veenendaal
sectie D, nr. 4897 (ged).
Oppervlakte ca. 2 m2.**



GEMEENTE **VEENENDAAL**

• TEAM Openbaar Beheer & Projecten

WERK: Zandstraat 82

ONDERDEEL: Verhuur deel van perceel D 4897

TEKENINGNR:
2026-034

SCHAAL: 1:250
FORMAAT: A4

GET.: ReDij
DATUM: 26-05-2026

CONTR.: JoVer
DATUM: 26-05-2026

Raadhuisplein 1 3901 GA Veenendaal

Telefoon (0318) 53 85 38 Fax (0318) 510414