




Foto : google street view afbeelding met aanduiding plaats afval-containers

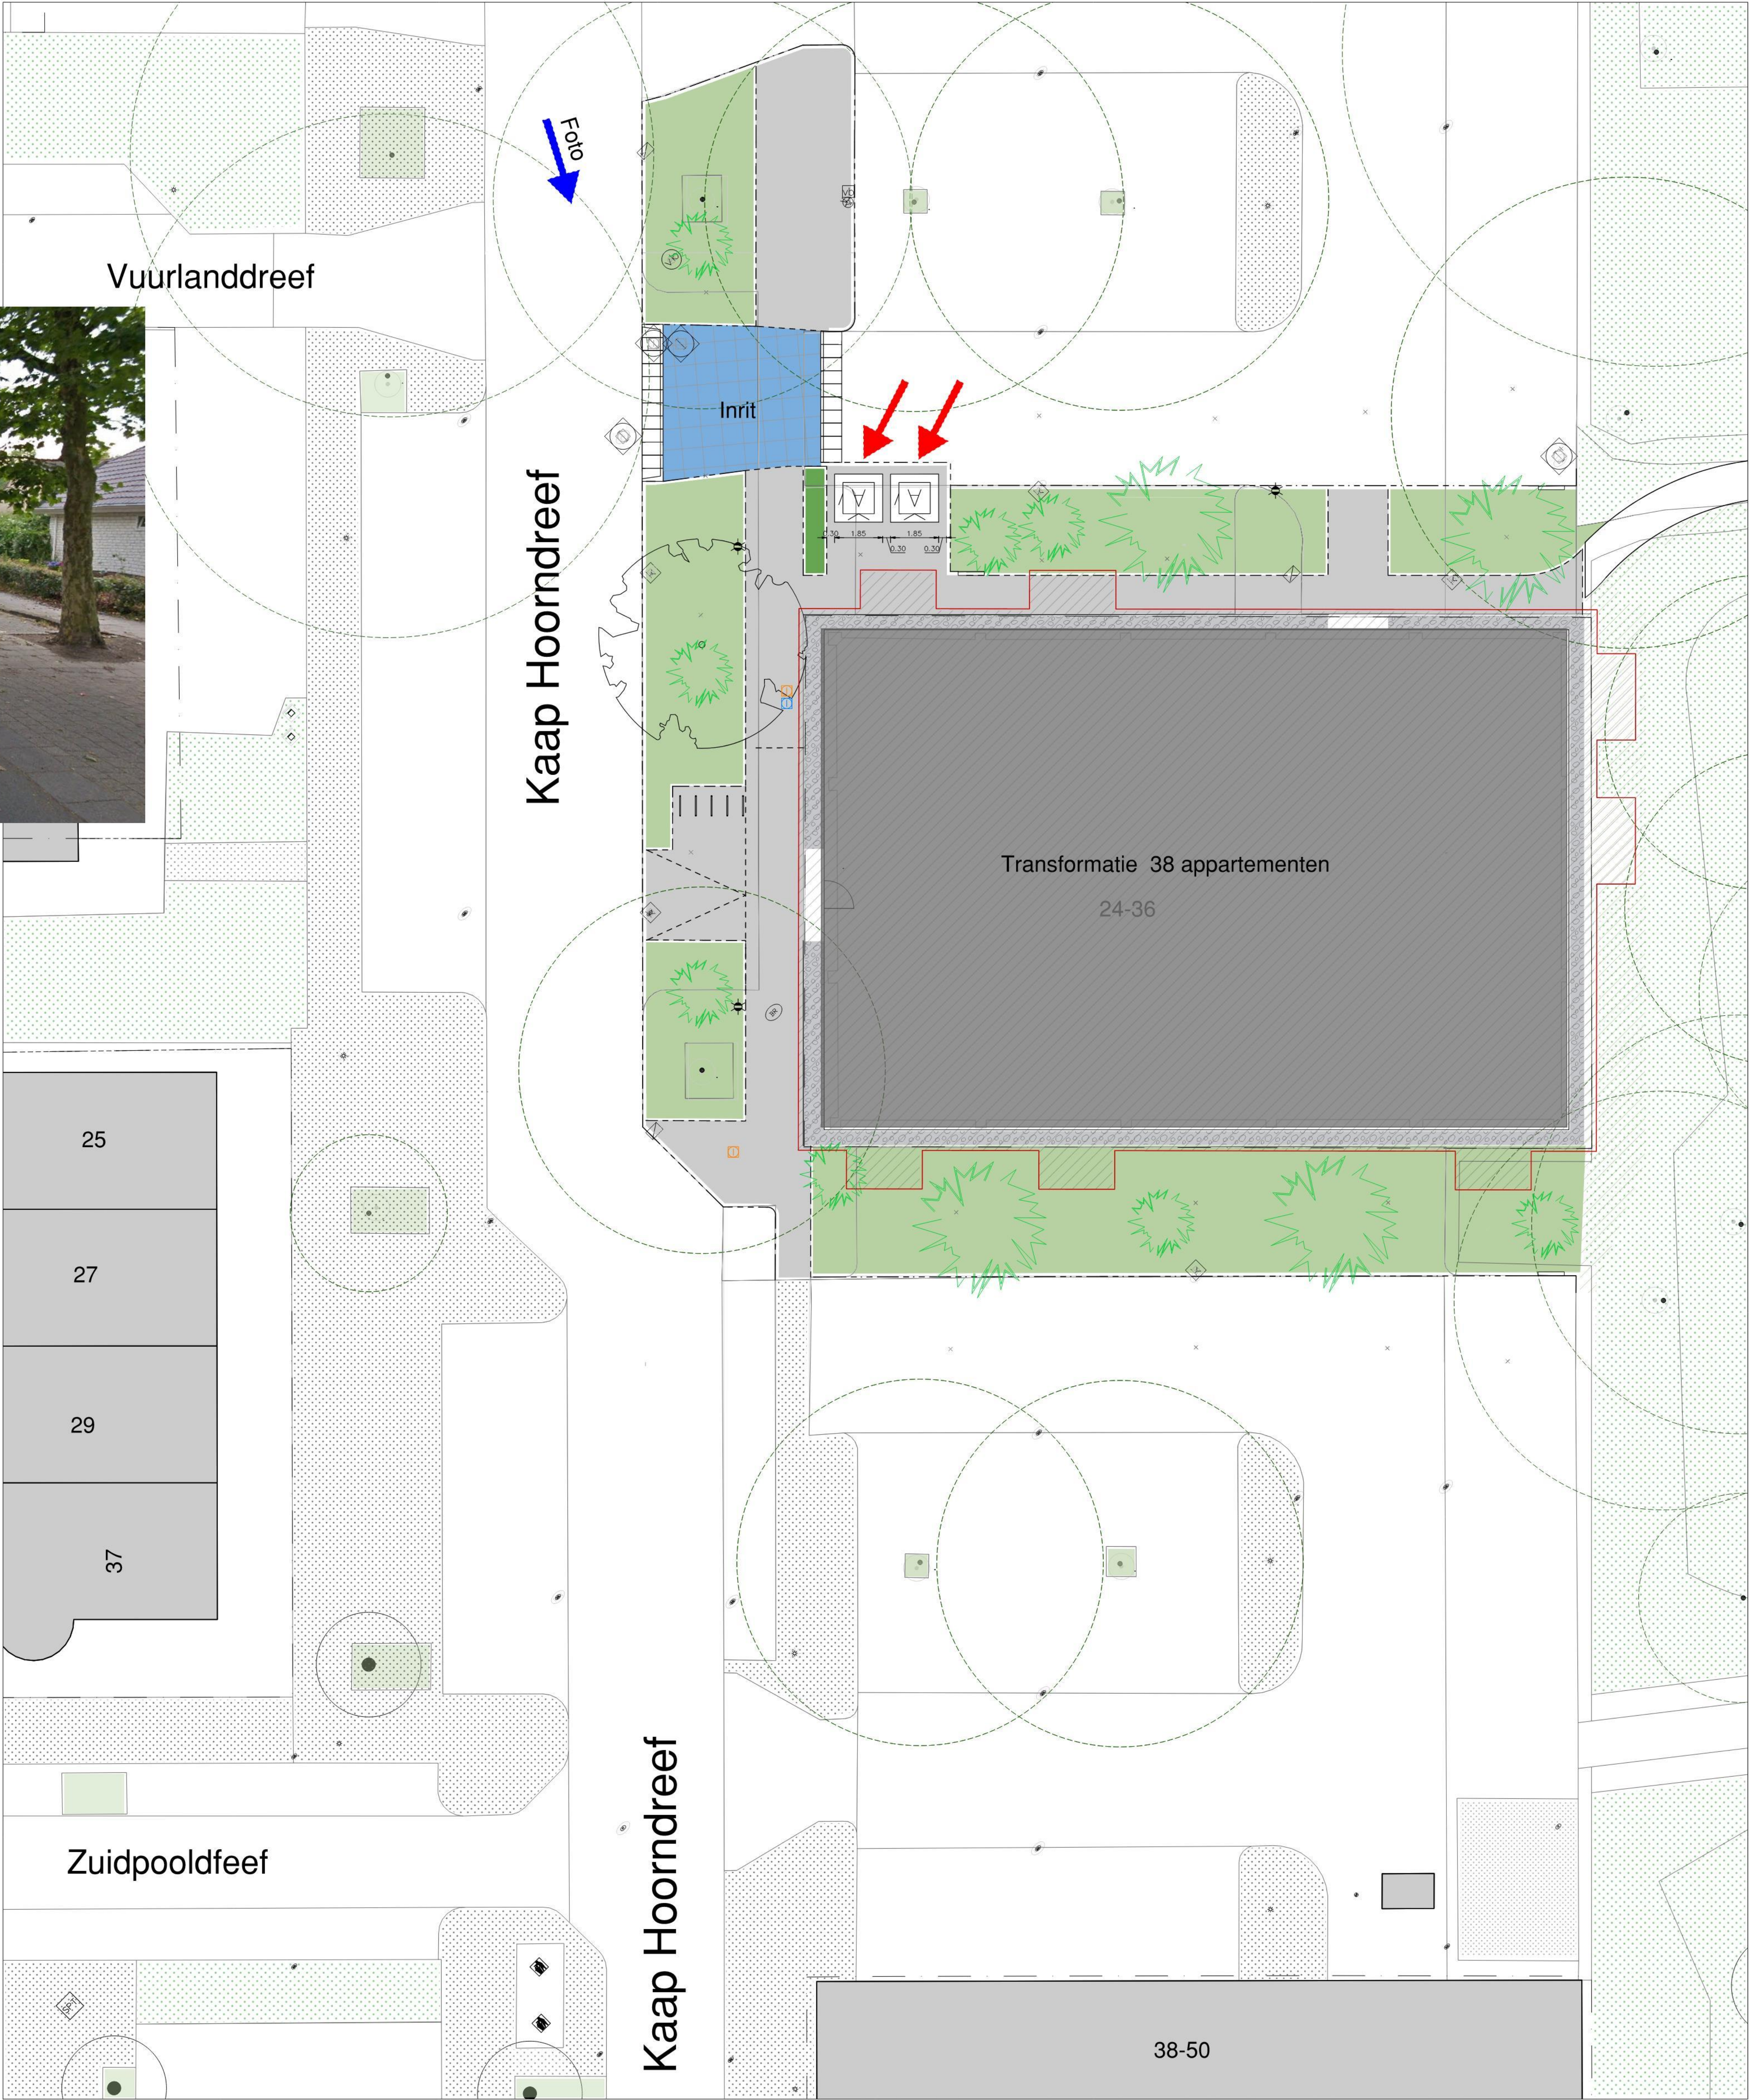

LEGENDA

Situatie

- Inspectieput
- Laadpaal
- Boom, bestaand
- betontegels
- betontegels
- betonstraatstenen, elleboog keifmaat
- Grindstrook, inclusief band door derden
- betonstraatstenen, elleboog
- Groen, beplanting
- Haag
- fietstietjes
- Verplaatsen laadpaal, met bord, inclusief bekabeling
- Lichtmast
- Plaatsen door derden ondergrondse container type "Utrechts huisje" plaatsing door gemeente
- Solitaire heester
- boom, nieuw

Opmerkingen

- Alle hoogtes in meters t.o.v. NAP
- Meetvoering in meters
- Grond/graaf werk binnen de boomkroon handmatig uitvoeren

2m 4m 6m 8m 10m

KUDO project ontwikkeling
PROJECT : Kaap Hoorndreef 24-36 - Utrecht
ONDERWERP : Definitief ontwerp Afval containers

BOOT

Veenendaal tel. 0314 - 52 19 00 http://www.buroboot.nl	Wijzigingen Datum Gvt. Documentaart Tekenaar : MFA Gecontroleerd : stu Schaal : 1:100 Formaat : A0	Tekeninggegevens Documentaart : Datum : 6 januari 2026 Tekenaar : MFA Gecontroleerd : stu Schaal : 1:100 Formaat : A0 Bestand : 20260108-K24 Blad : 10
--	---	---