

LEGENDA

- werkruimte
- aanwezige bestaande rvo bebording afpakken
- aanwezige VKM
- afsluiting
- Calamiteitsroute hulpdiensten
- bakens
- afwijking op CROW-richtlijn:
 - i.v.m. minimumruimte in afsluiting van afsluiting meer dan 2 van beide zijten van de weg
- voorspanning

OPMERKINGEN:

- VRI-kruising Hub van Doornweg blijft in bedrijf

OPDRACHTGEVER


Boskalis

INFO

21-05-26	WEEK	2.8	AD
TRACÉ	RD	ESC	RGE
PROJECT	A2 Kerensheide		
OPDRACHT	Combi westelijk en oostelijk kruisingvak		
LOCATIE	A2, Afrit 47 Born		
P260013.VKM.DDI.05			
TEKENINGNUMMER			

visscher traffic

3/2

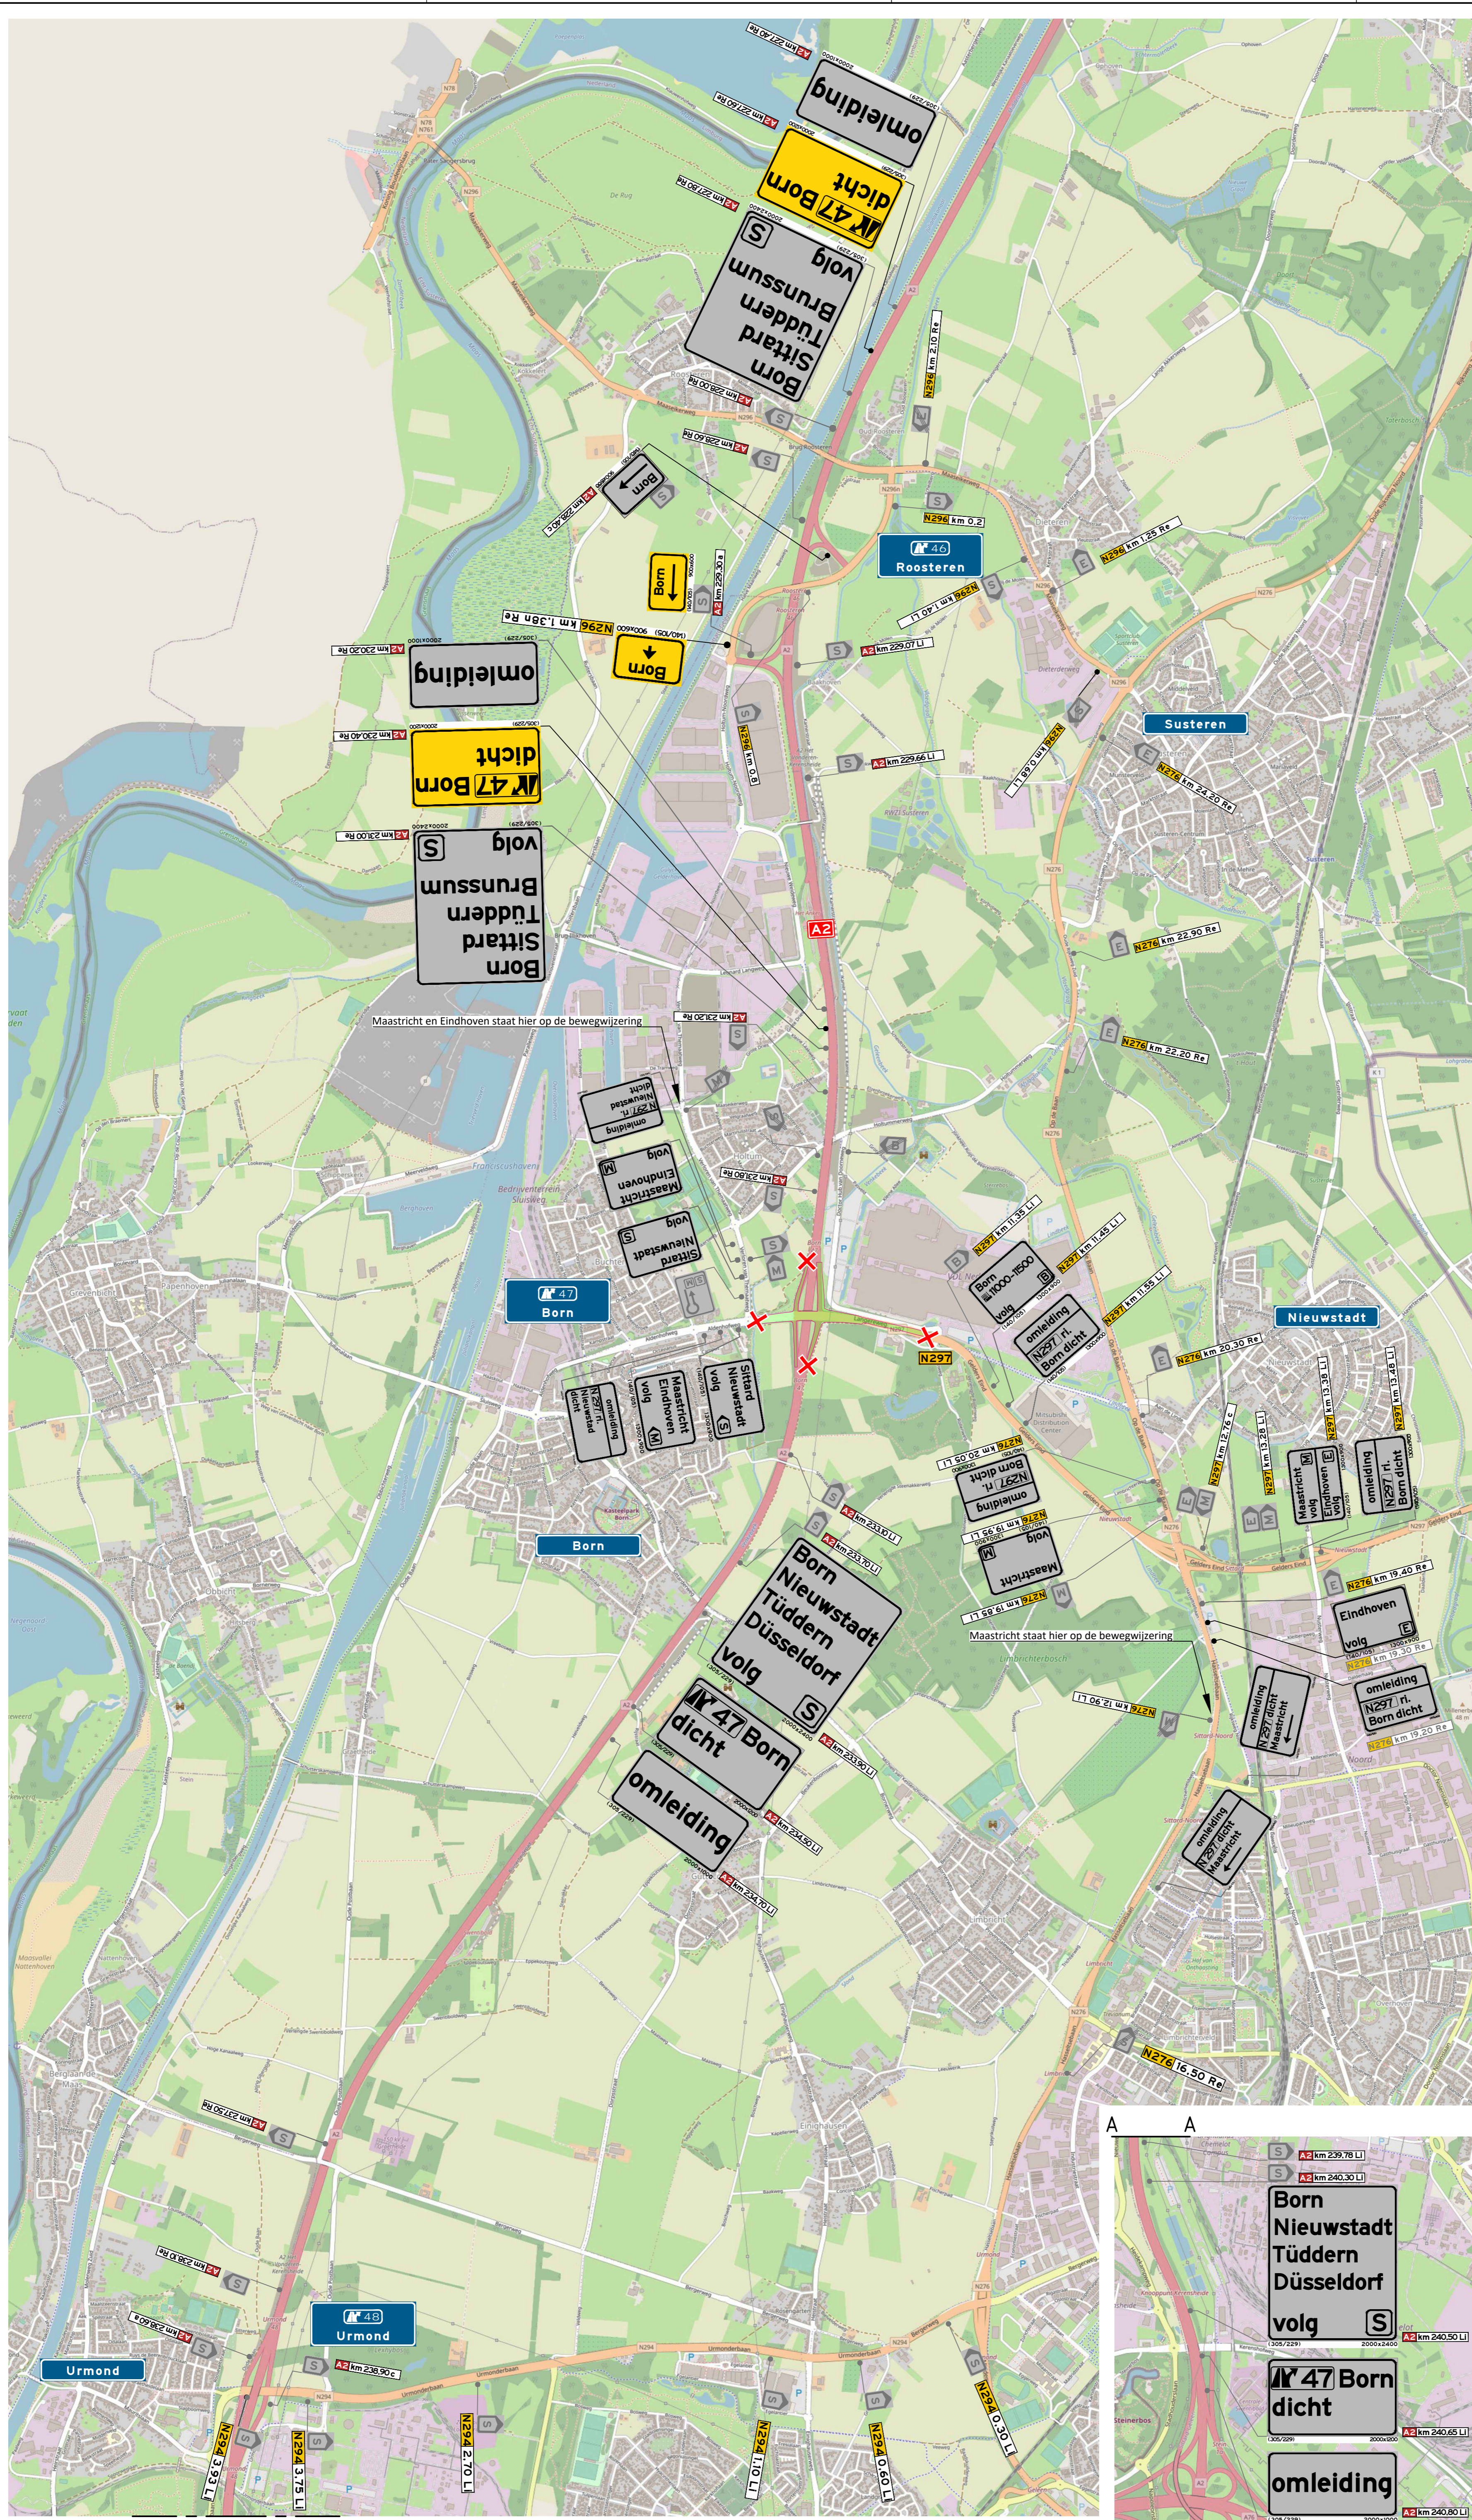

LEGENDA

- werkruimte
- X
 afsluiting
- aanwezig beording

OPDRACHTGEVER

INFO

DATUM	VERSIE	FORMAAT
21-05-2026	2.0	A1
TEKENAAR	CONTROLE	VERGAVEN
RDI	ESC	RGE

PROJECT	A2 Kerensheide
OMSCHRIJVING	Combi westelijk en oostelijk afsluiting
LOCATIE	A2, Afrtt 47 Born

P260013.VKM.DDI.05

TEKENINGNUMMER

2/2