

LEGENDA

- werkruimte
- aanwezige bestaande rvv-beboding afblijven
- aanwezige VKM
- afsluiting
- bakens
- geleidebarrier - B0800
- geleidekraal
- voorzienkondig

OPMERKINGEN:

- VRIJWEGEN Hub van Doornweg blijft in bedrijf

OPDRACHTGEVER: **Boskalis**

INFO

21.05.26 4.0 AD

TRACER: RDI CONTROL: ESC TRACER: RGE

PROJECT: A2 Kerensheide

OPDRACHT: Werkafsluiting oostelijk kruisingvak


LOCATIE: A2, Afrit 47 Born

P260013.VKM.DDI.04

TEKENINGNUMMER

visscher traffic

1/2

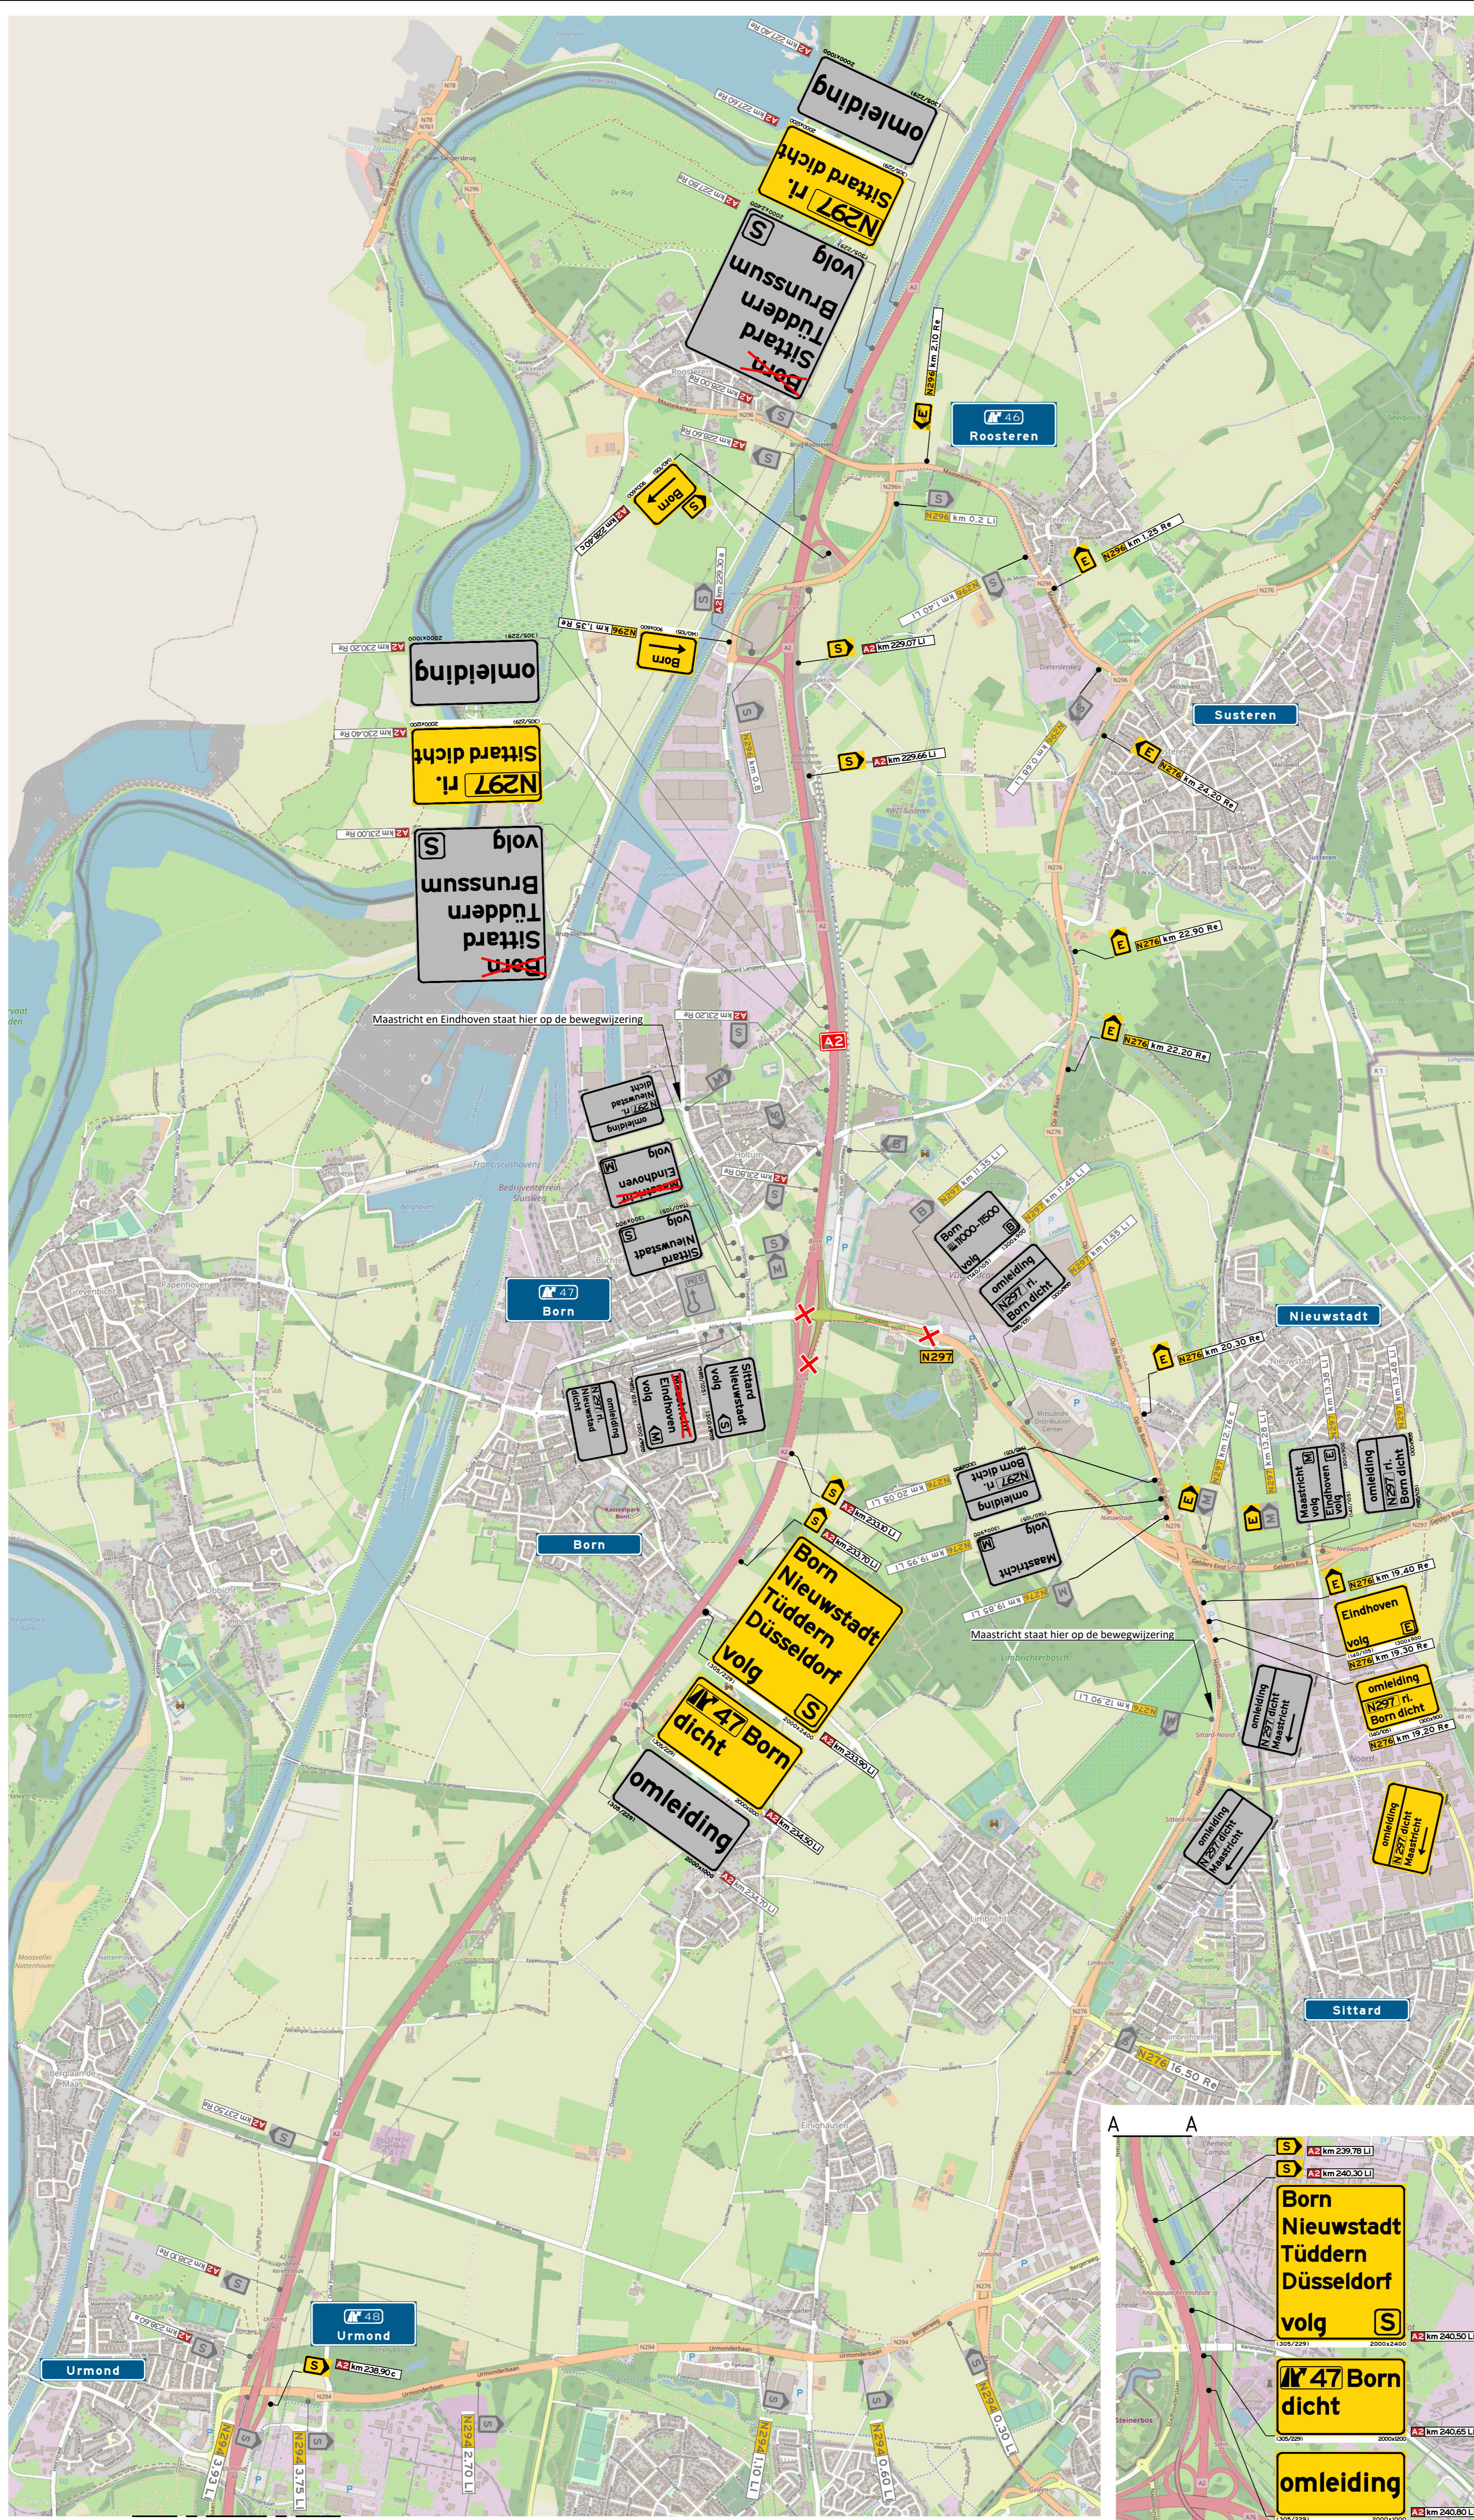

- LEGENDA
- werkruimte
 - afsluiting
 - aanwezigte bebording vorige fase DDI afplakken



INFO

DATUM	VERSIE	FORMAAT
21-05-26	4.0	A1

TEKENAAR	CONTROLE	VRUGAVE
RDI	ESC	RGE

PROJECT	A2 Kerensheide
OMSCHRIJVING	Weekafsluiting oostelijk kruisingsvlak
LOCATIE	A2, Afrtt 47 Born
P260013.VKM.DDI.04	
TEKENINGNUMMER	

