
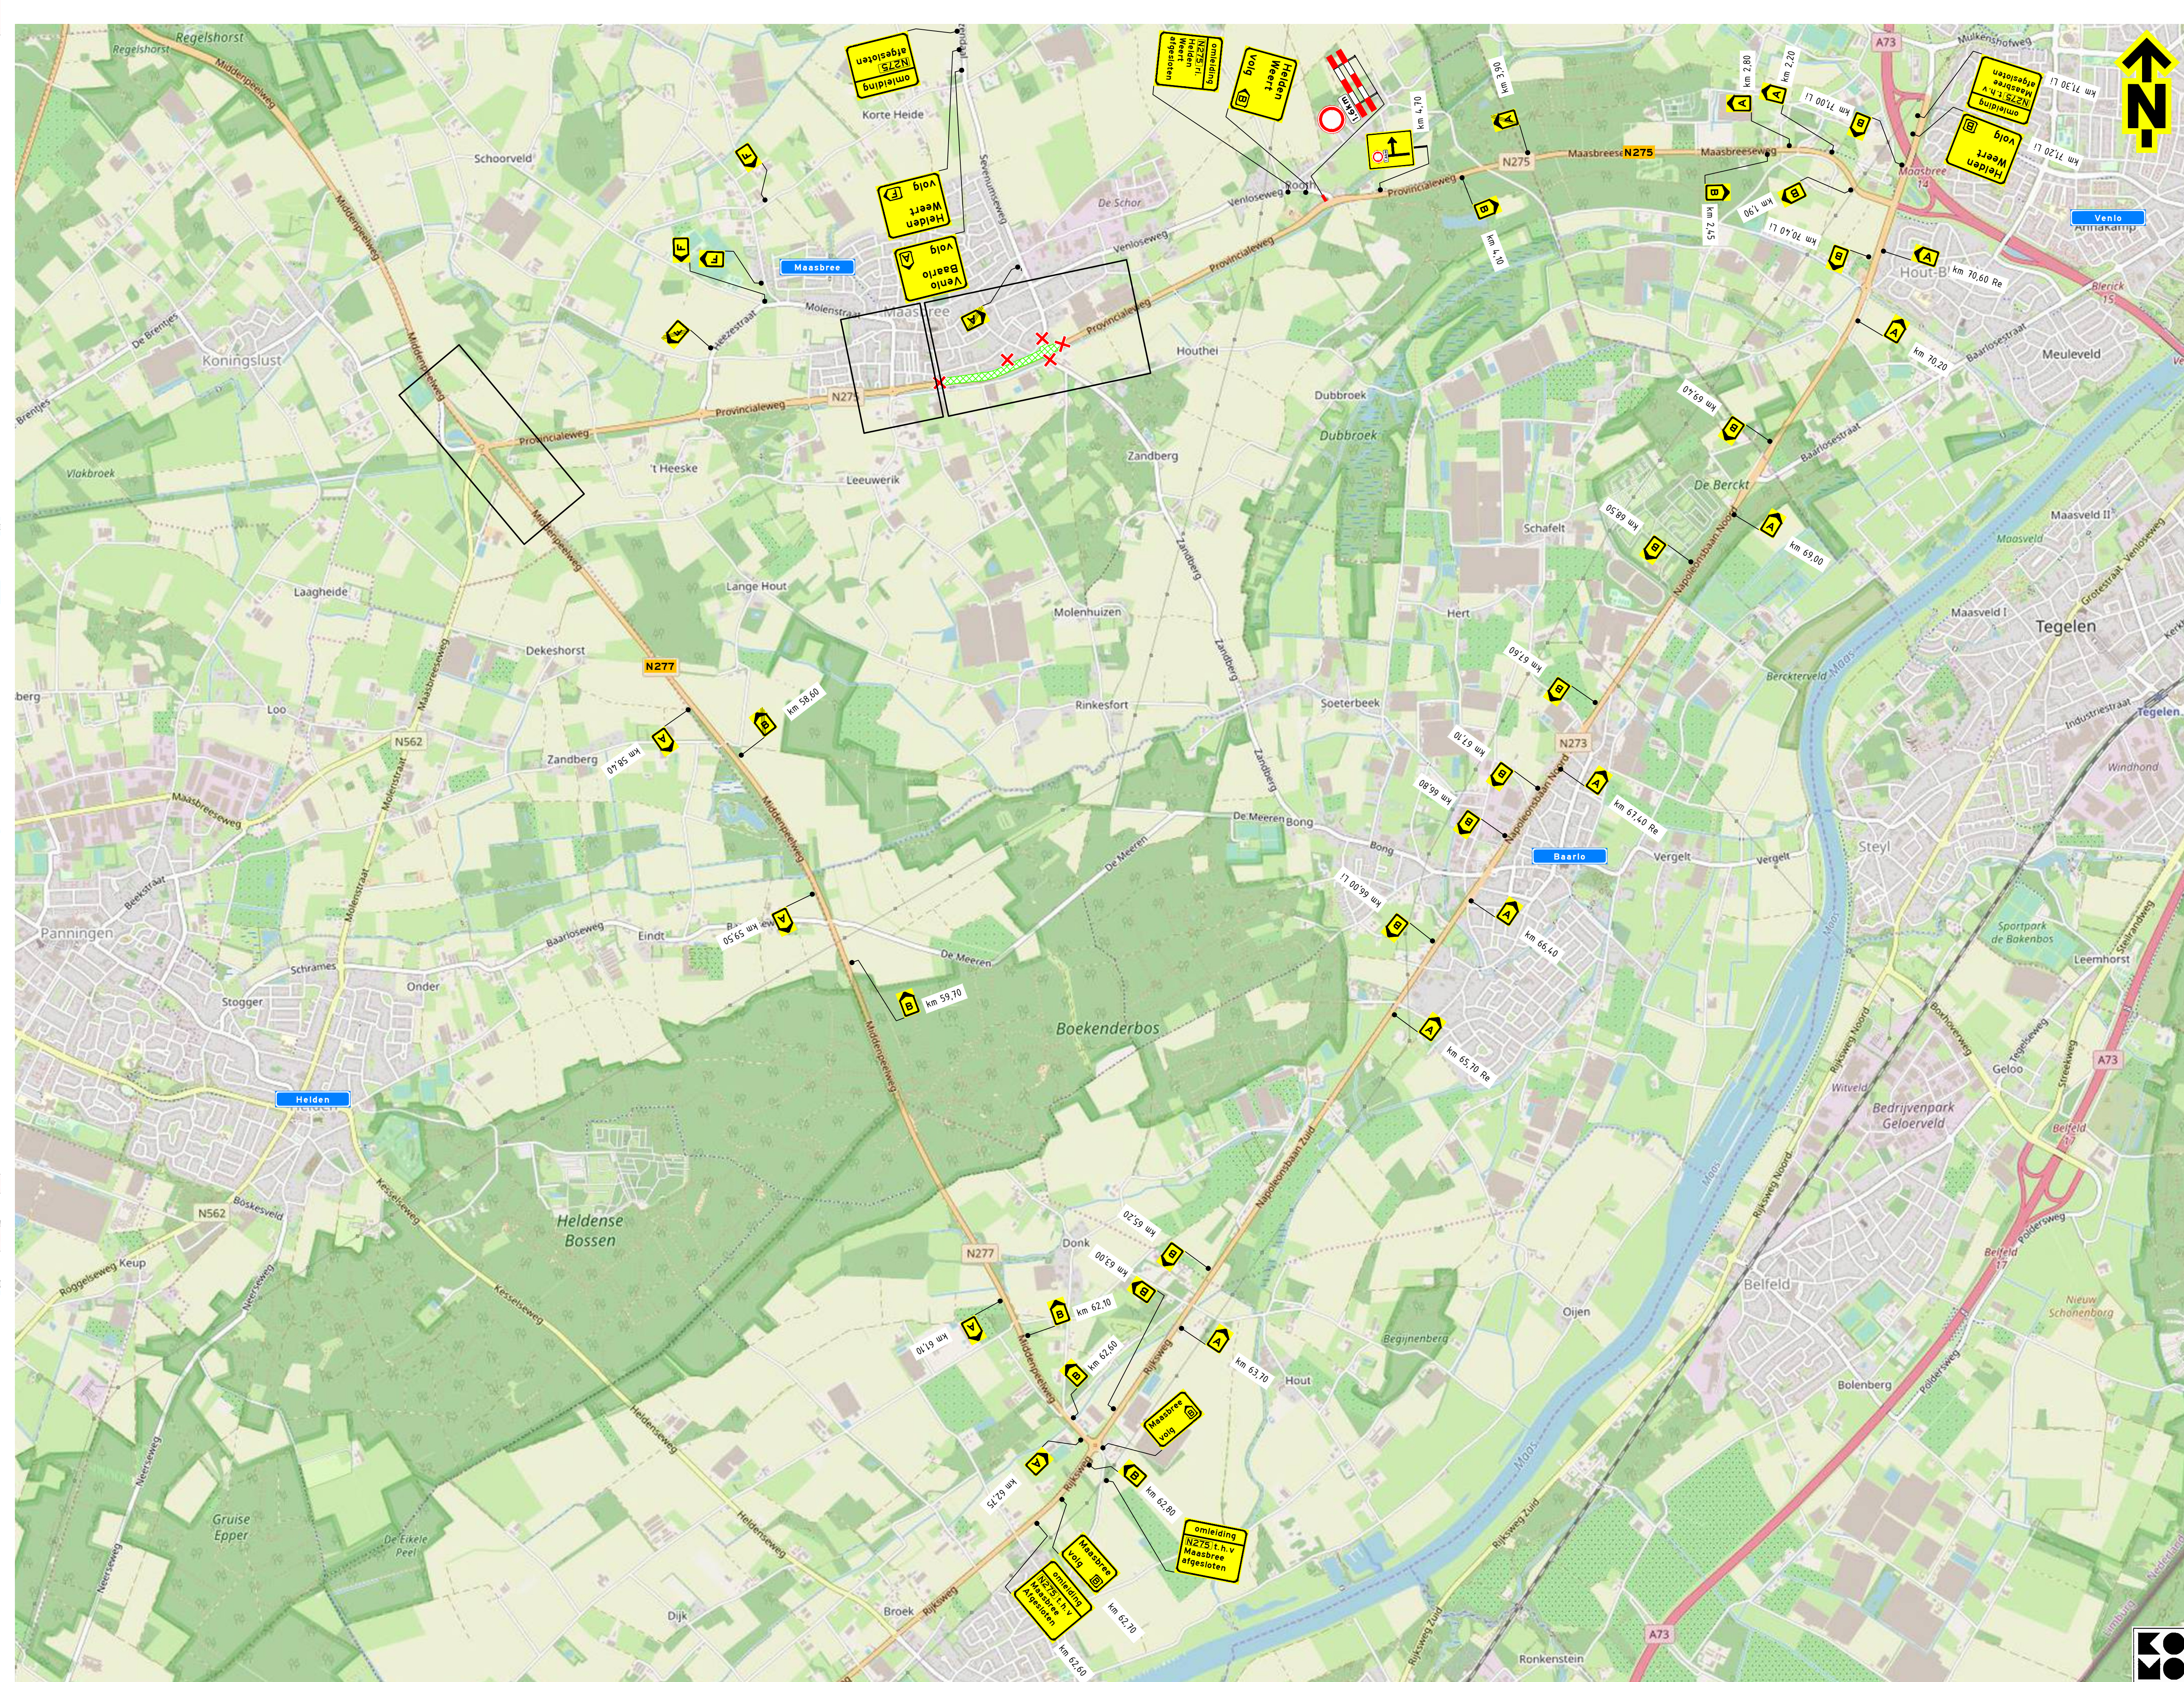
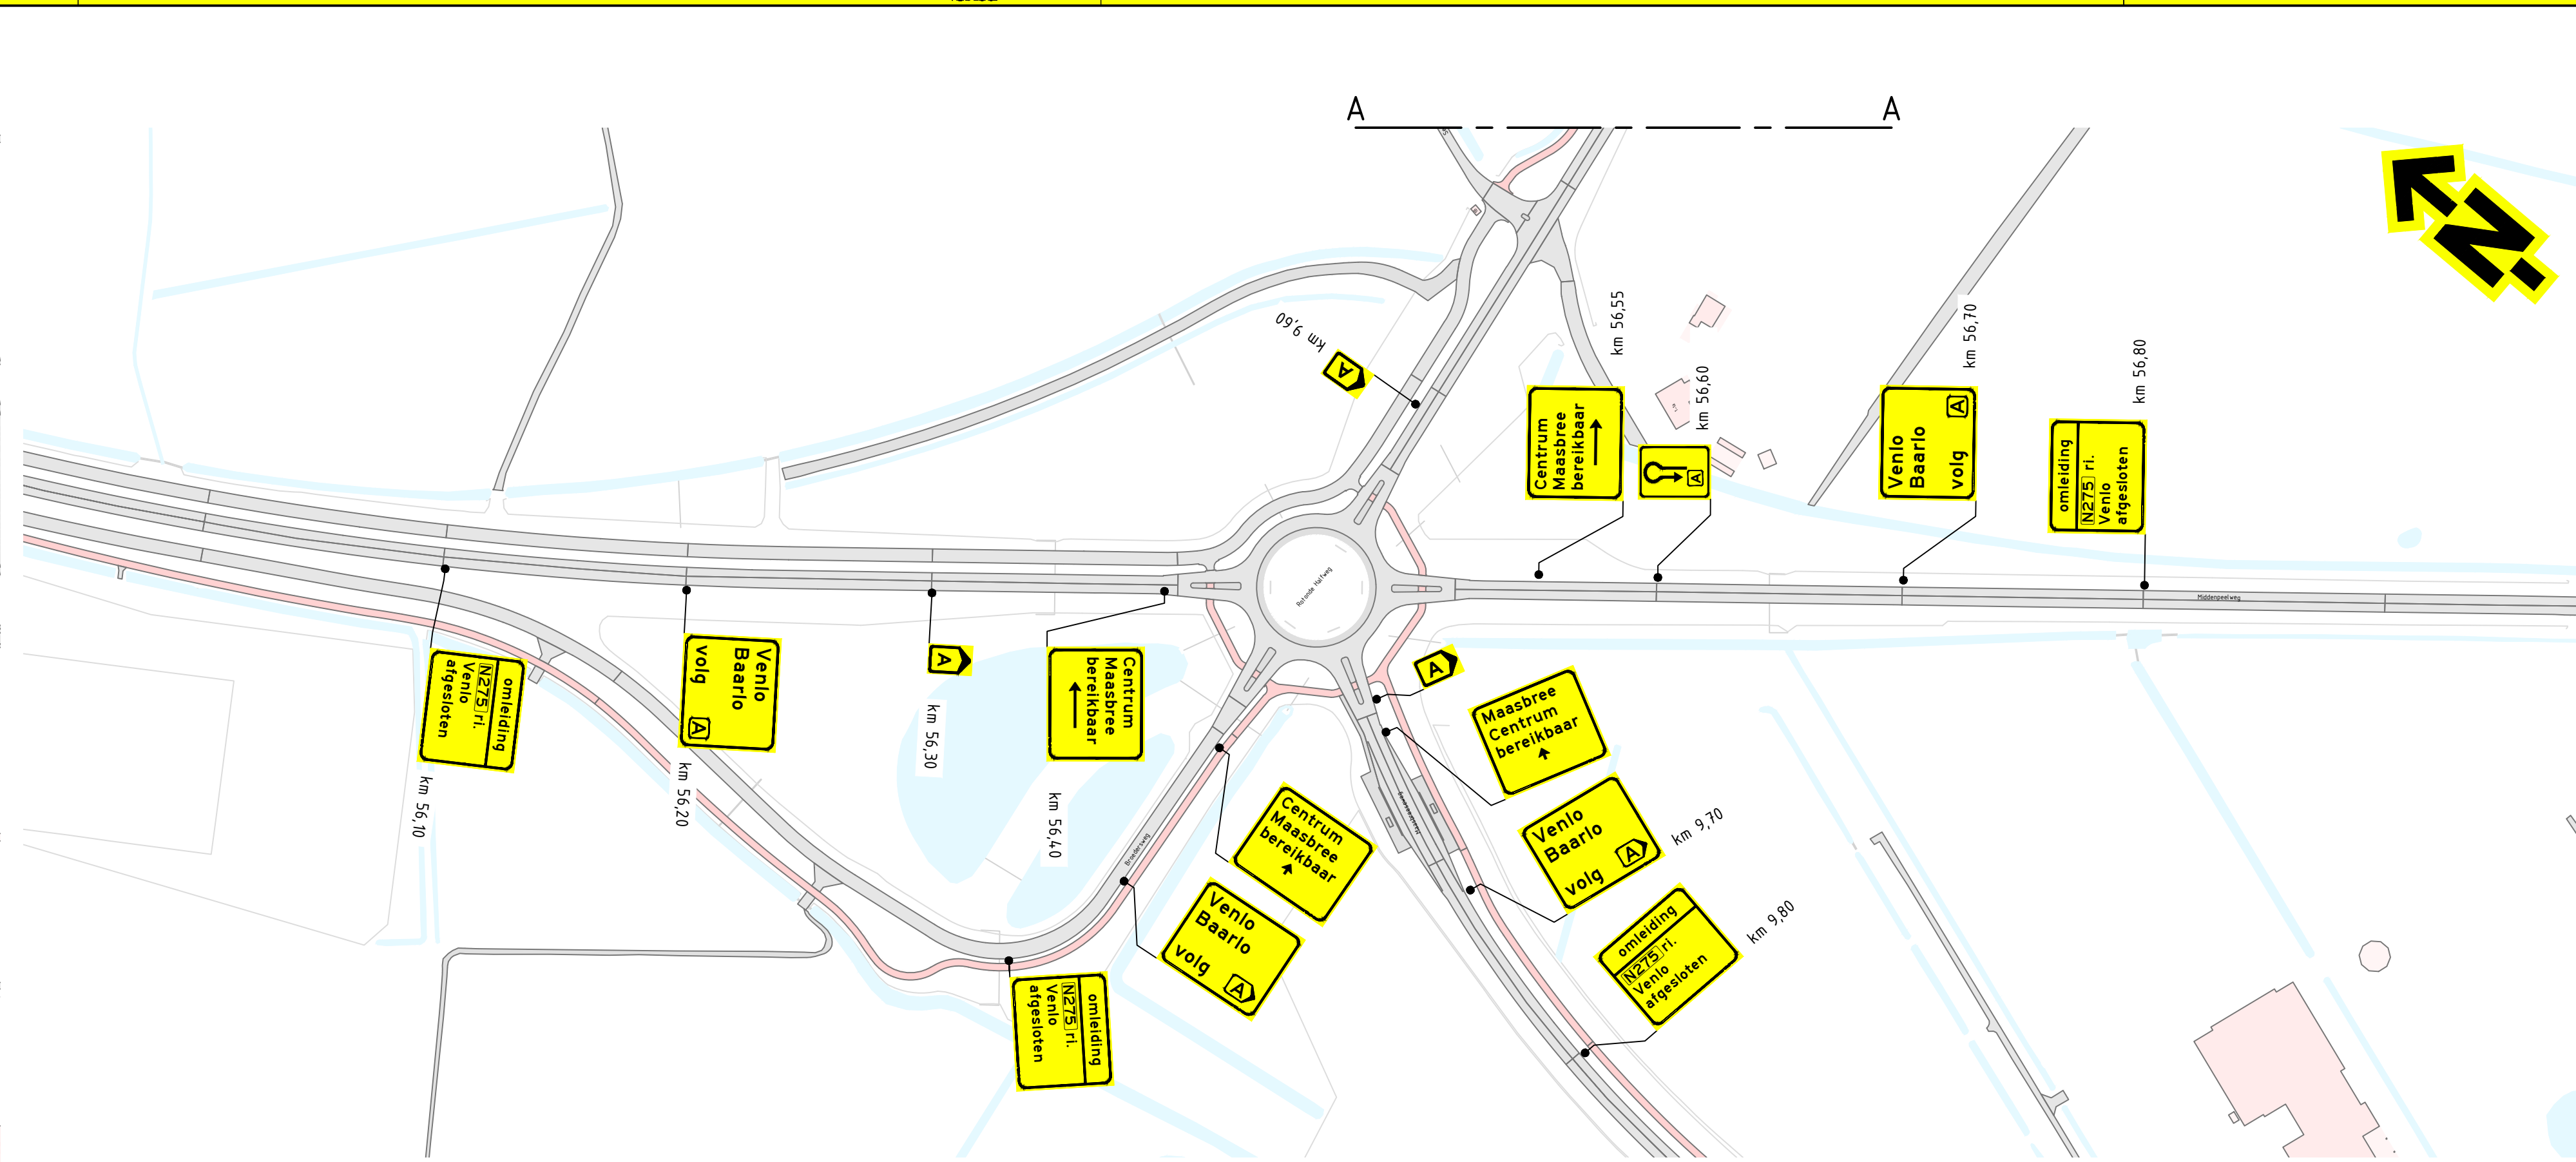
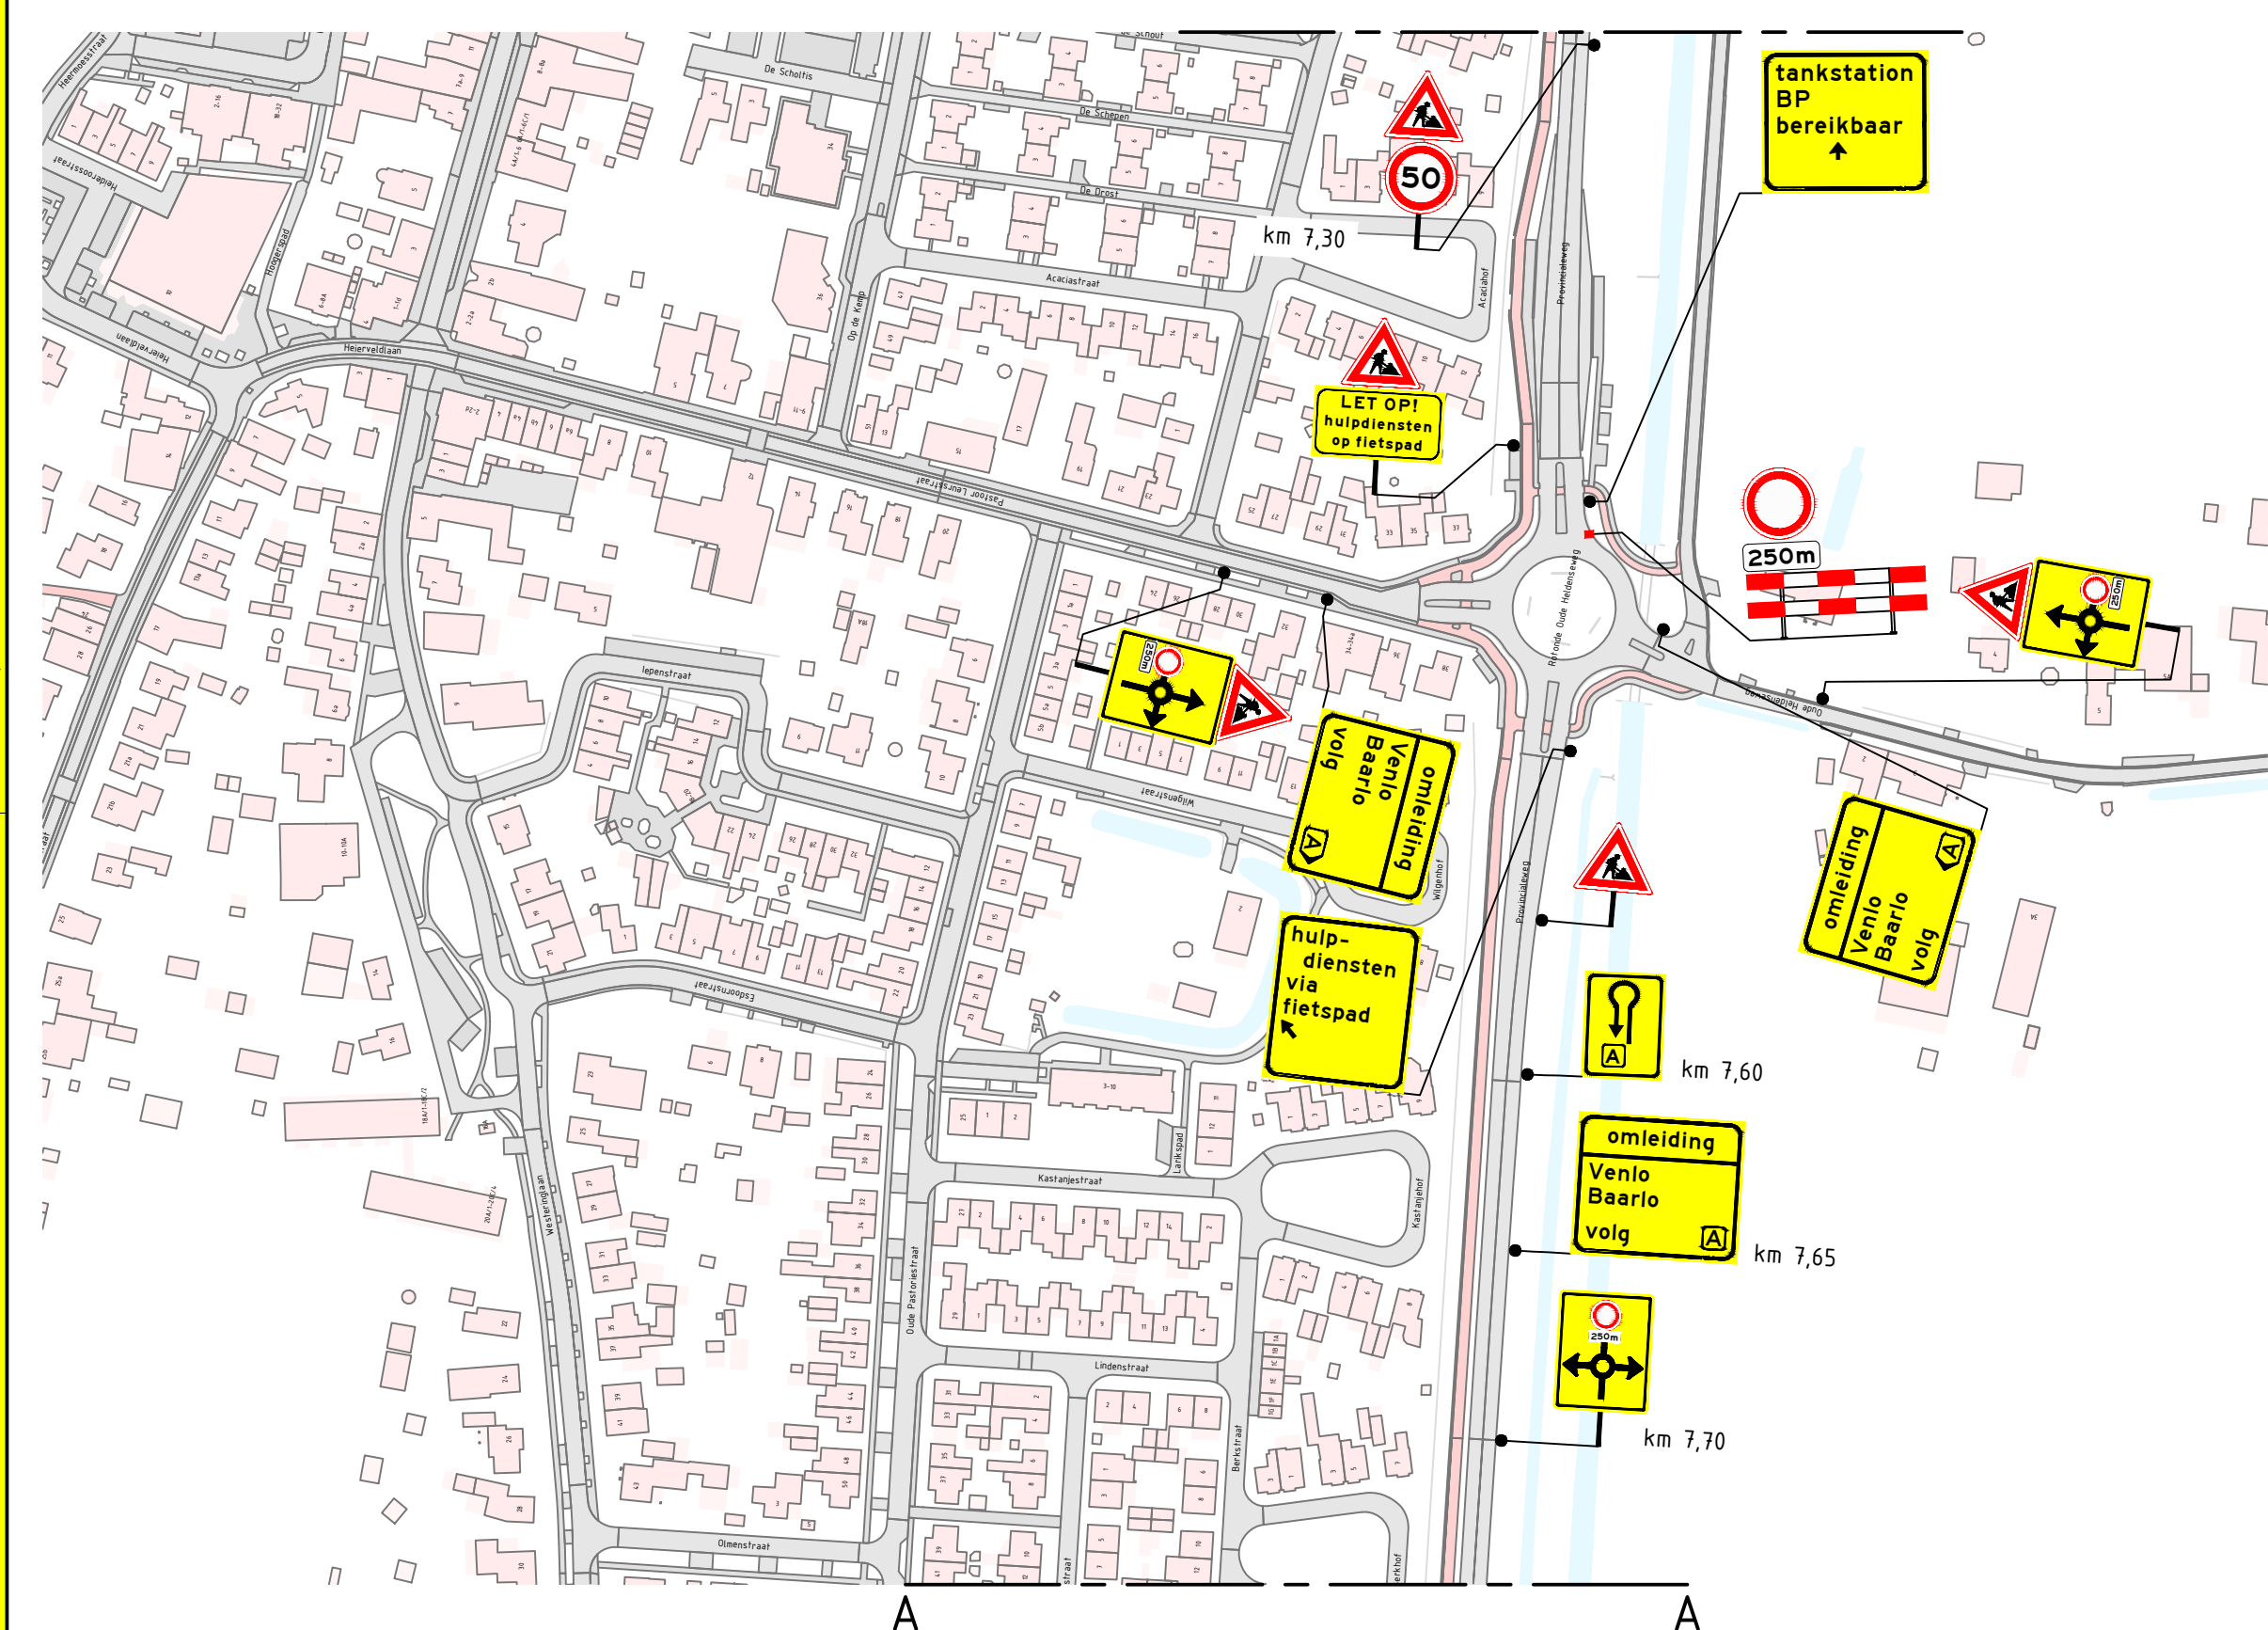


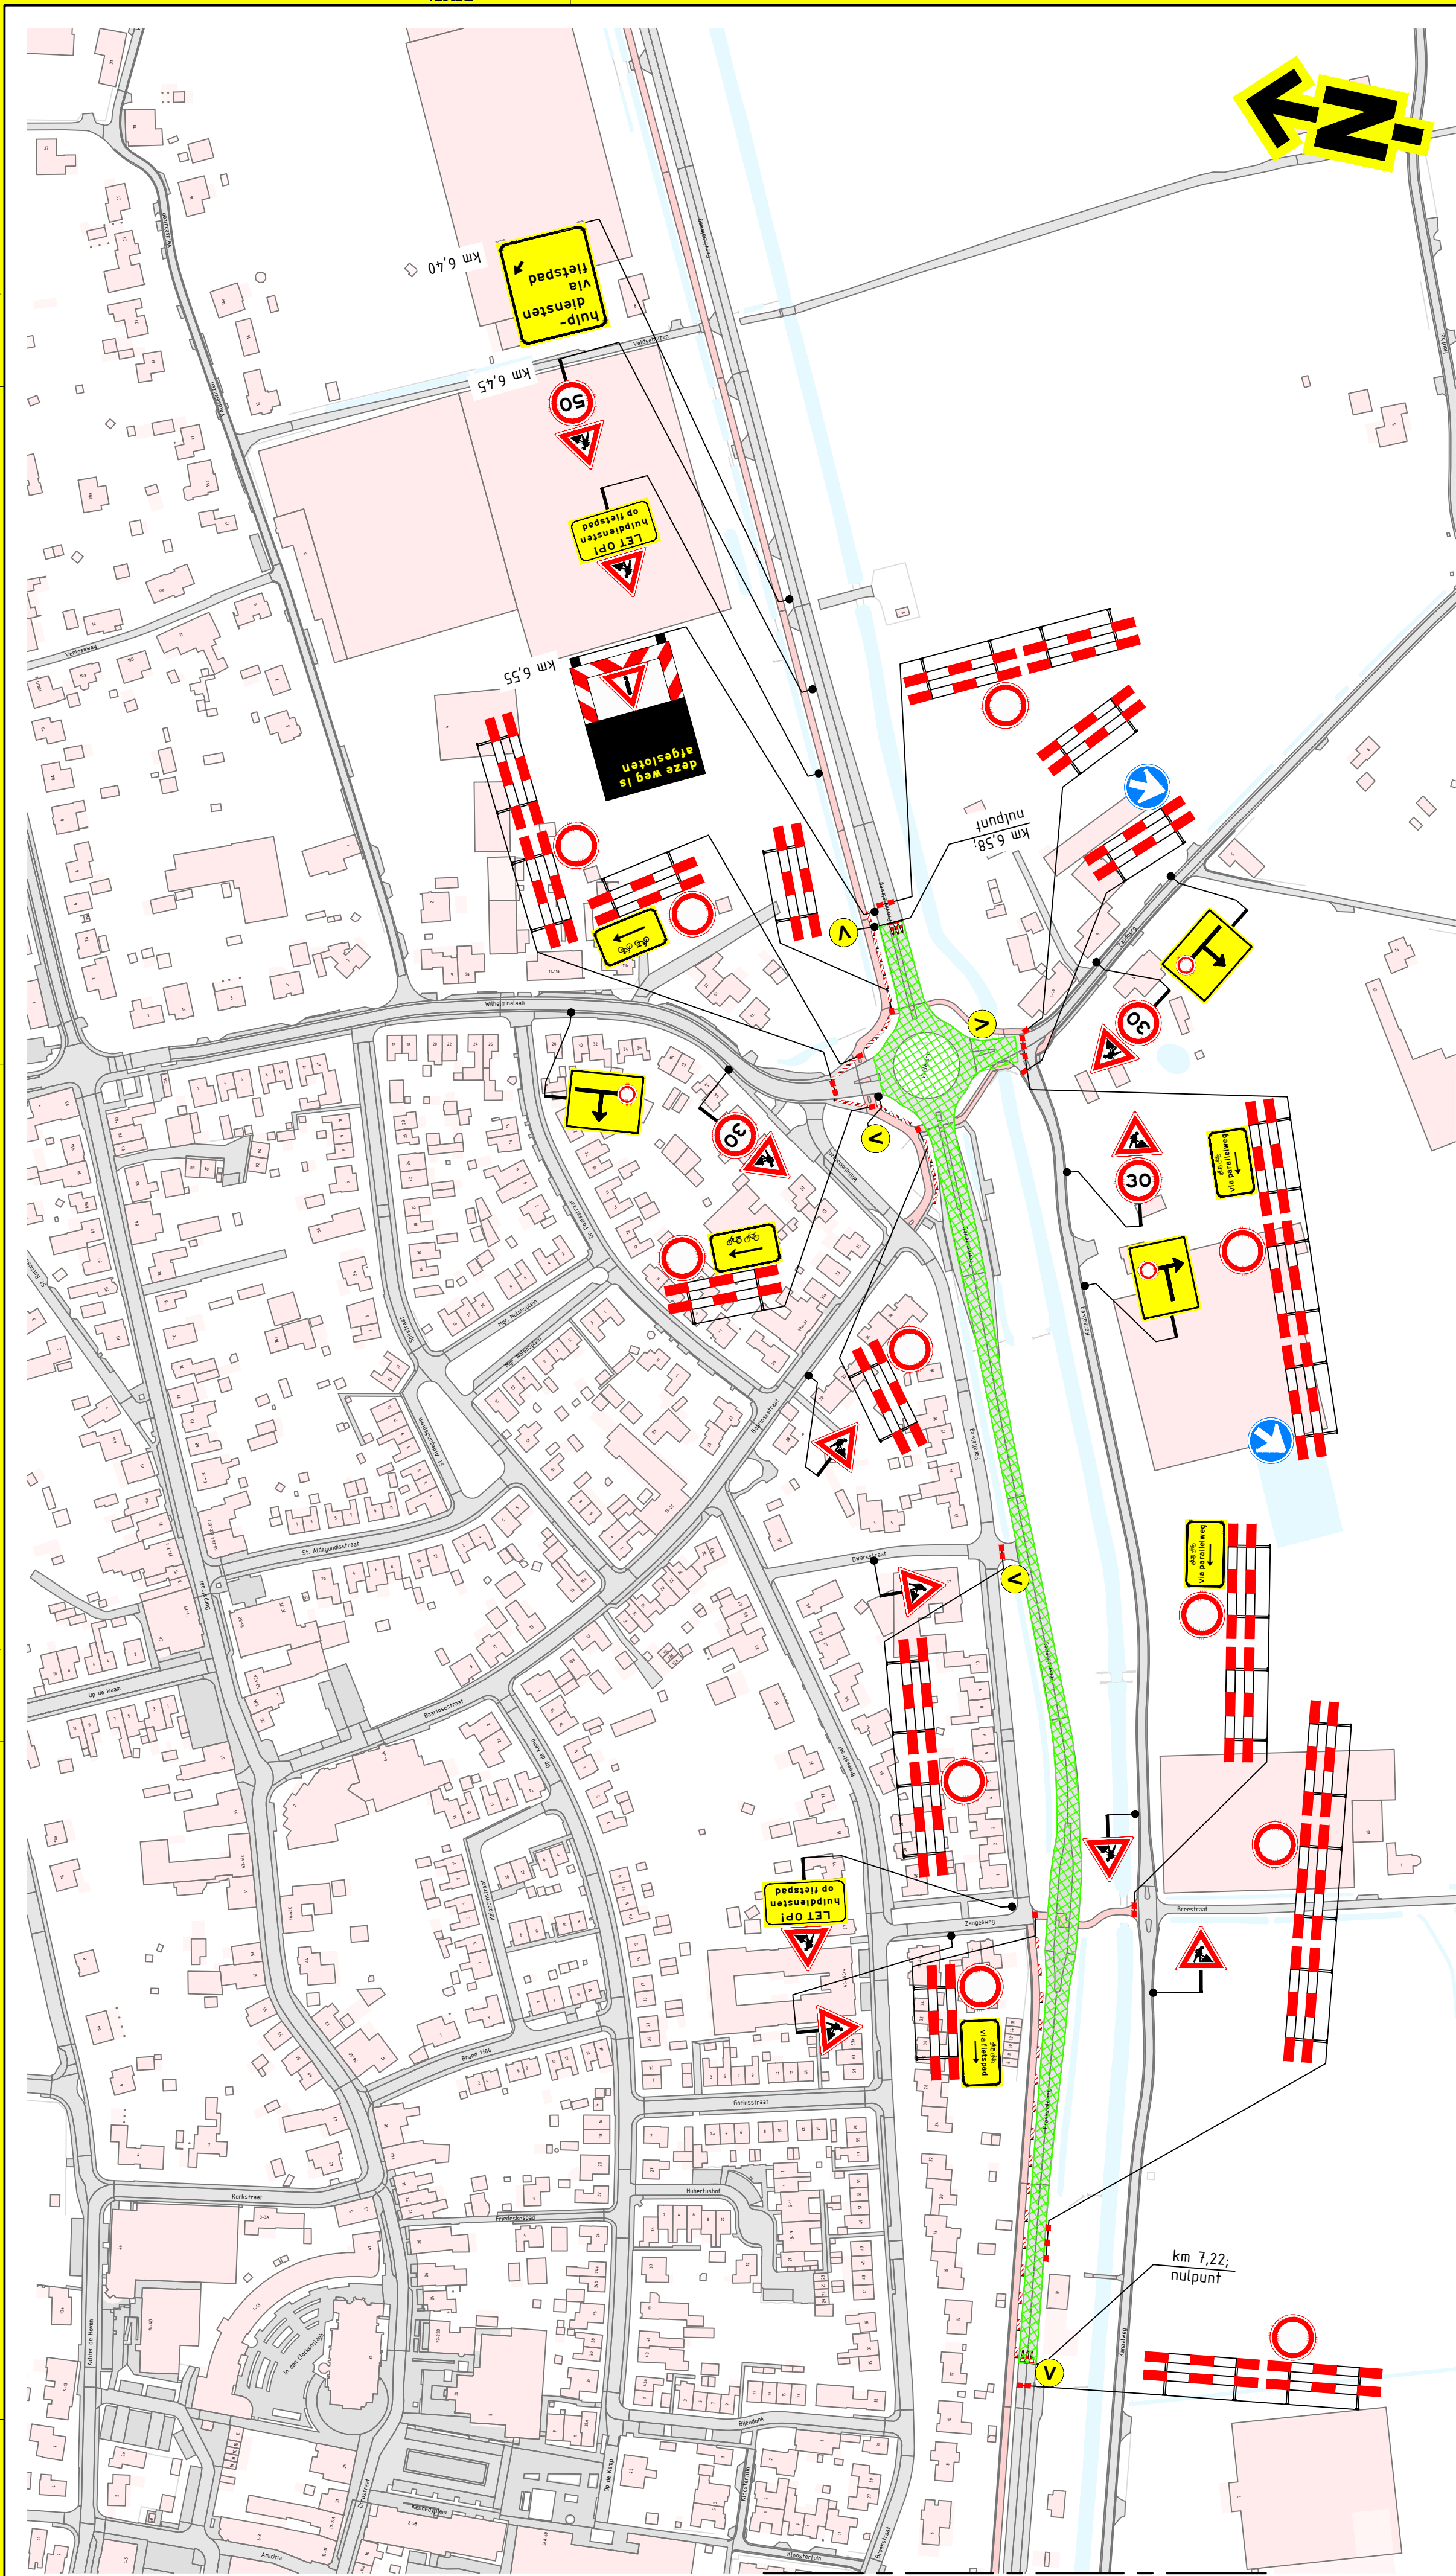

Opmerkingen	
- afplakken/afkruisen conflictierende bebording - definitieve routenummers in overleg met wegbeheerder - de locatie van bebording is indicatief, de exacte locatie wordt in het werk bepaald	
Bijbehorende tekeningen	
PR11768-01A01-0.1 PR11768-02A01-0.1 PR11768-03A01-0.1	
Afwijkingen	
- letterhoogte van de tekstborden kan afwijken van de CDW-richtlijnen in verband met onze standaard bordformaten en/of ruimtegebrek voor plaatsing	
Verklaring	
werkroute aanwezige bebording afsluiting voor aankondigingsbord plaatsen twee weken voor aanvang van de werkzaamheden opzet weg afgevoerd	
Versie: 1.0, Inhoud: Definitief	
14-01-26, Inhoud: TVE, Status: GND, In control: GND, Vrijgegeven:	
Versie: 0.2, Inhoud: Diverse aanpassingen	
14-01-26, Inhoud: TVE, Status: GND, In control: GND, Vrijgegeven:	
Versie: 0.1, Inhoud: Concept	
15-12-25, Inhoud: TVE, Status: GND, In control: GND, Vrijgegeven:	
TSNedK KWS	
KWS N275 Maasbree 6,6-8,5	
Overeen: Verkeersmaatregelen	
N275 hm 6,58 - 7,22 Maasbree	
afzetting fase-2	
Blad 1 van 1	