


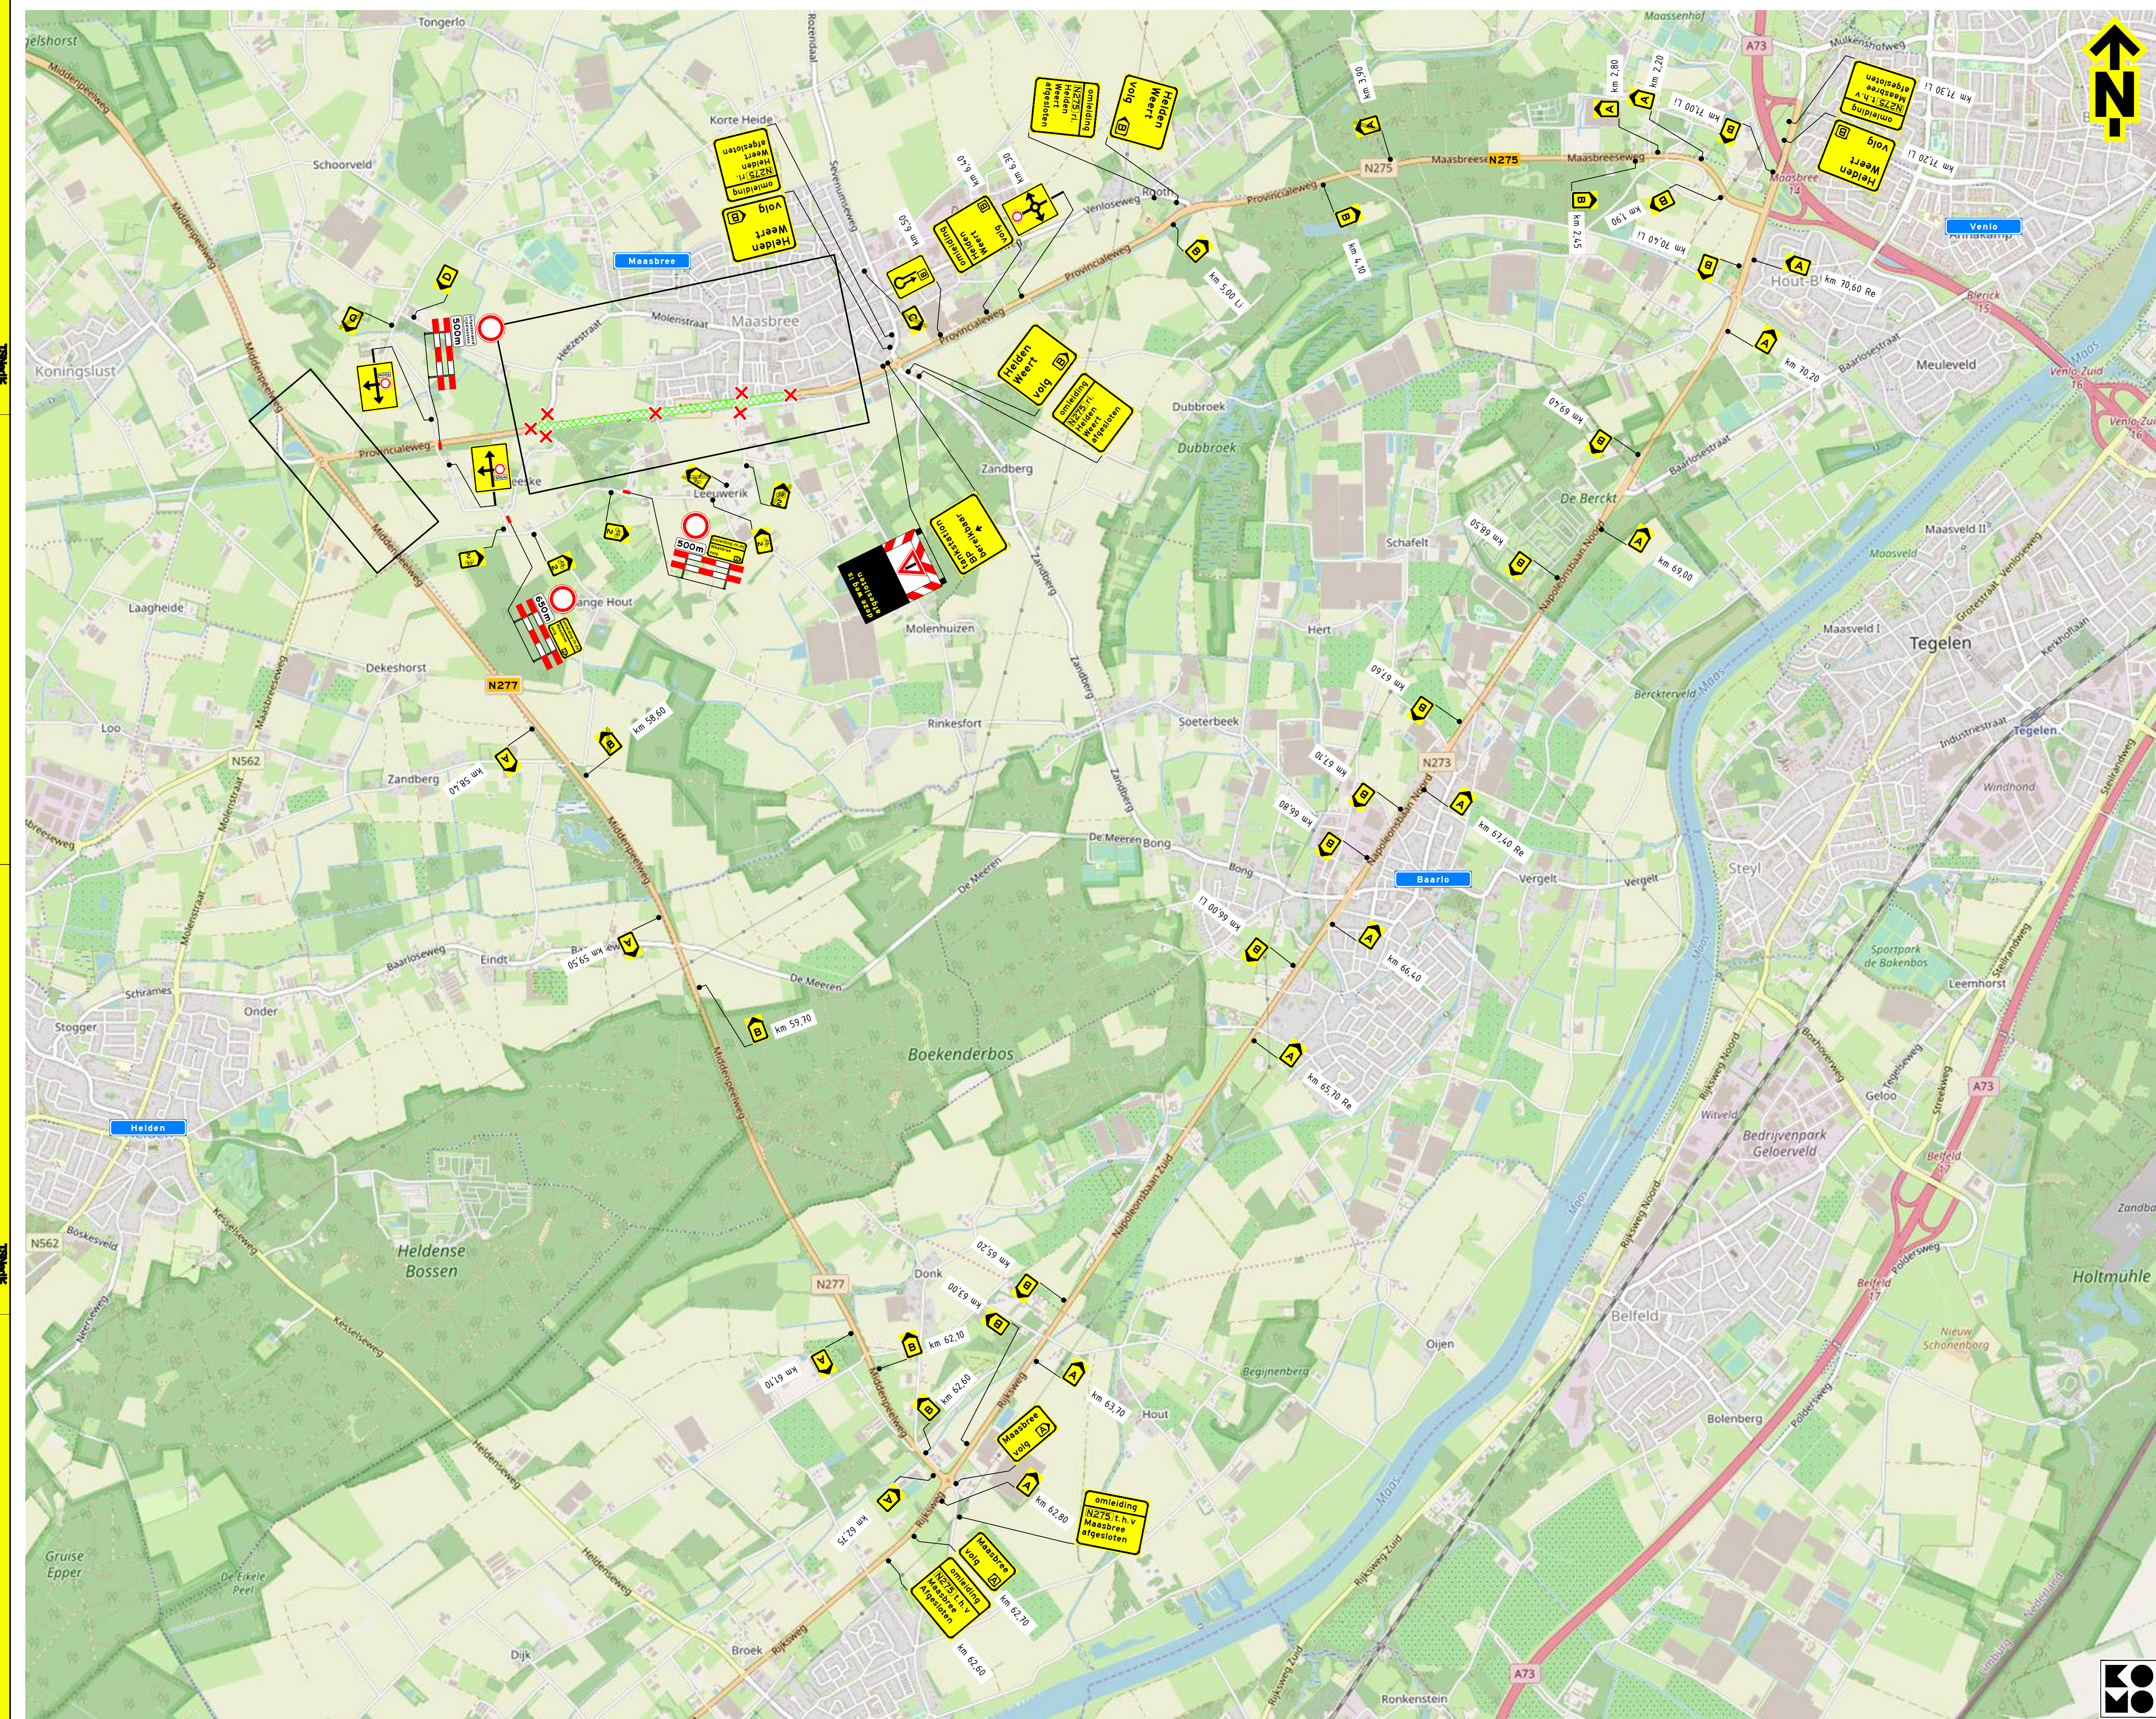



**Opmerkingen**

- afplakken/afkruisen conflicterende bebording
- definitieve routenummers in overleg met wegbeheerder
- de locatie van bebording is indicatief, de exacte locatie wordt in het werk bepaald

**Bijbehorende tekeningen**

PR11768-03A01-0.1  
PR11768-04A01-0.1

**Afwijkingen**

- letterhoogte van de tekstborden kan afwijken van de CROW-richtlijnen in verband met onze standaard bordformaten en/of ruimtegebrek voor plaatsing

**Verklaring**

- werkruimte
- aanwezige bebording
- afsluiting

|          |           |               |                      |     |                  |
|----------|-----------|---------------|----------------------|-----|------------------|
| versie:  | 1.0       | omschrijving: | Definitief           |     |                  |
| 14-01-26 | getekend: | TVE           | controle:            | HVS | 2e controle: RHO |
| versie:  | 0.2       | omschrijving: | Diverse aanpassingen |     |                  |
| 14-01-26 | getekend: | TVE           | controle:            | HVS | 2e controle: RHO |
| versie:  | 0.1       | omschrijving: | Concept              |     |                  |
| 12-12-25 | getekend: | TVE           | controle:            | HVS | 2e controle: RHO |

Project: KWS N275 Maasbree 6,6-8,5