


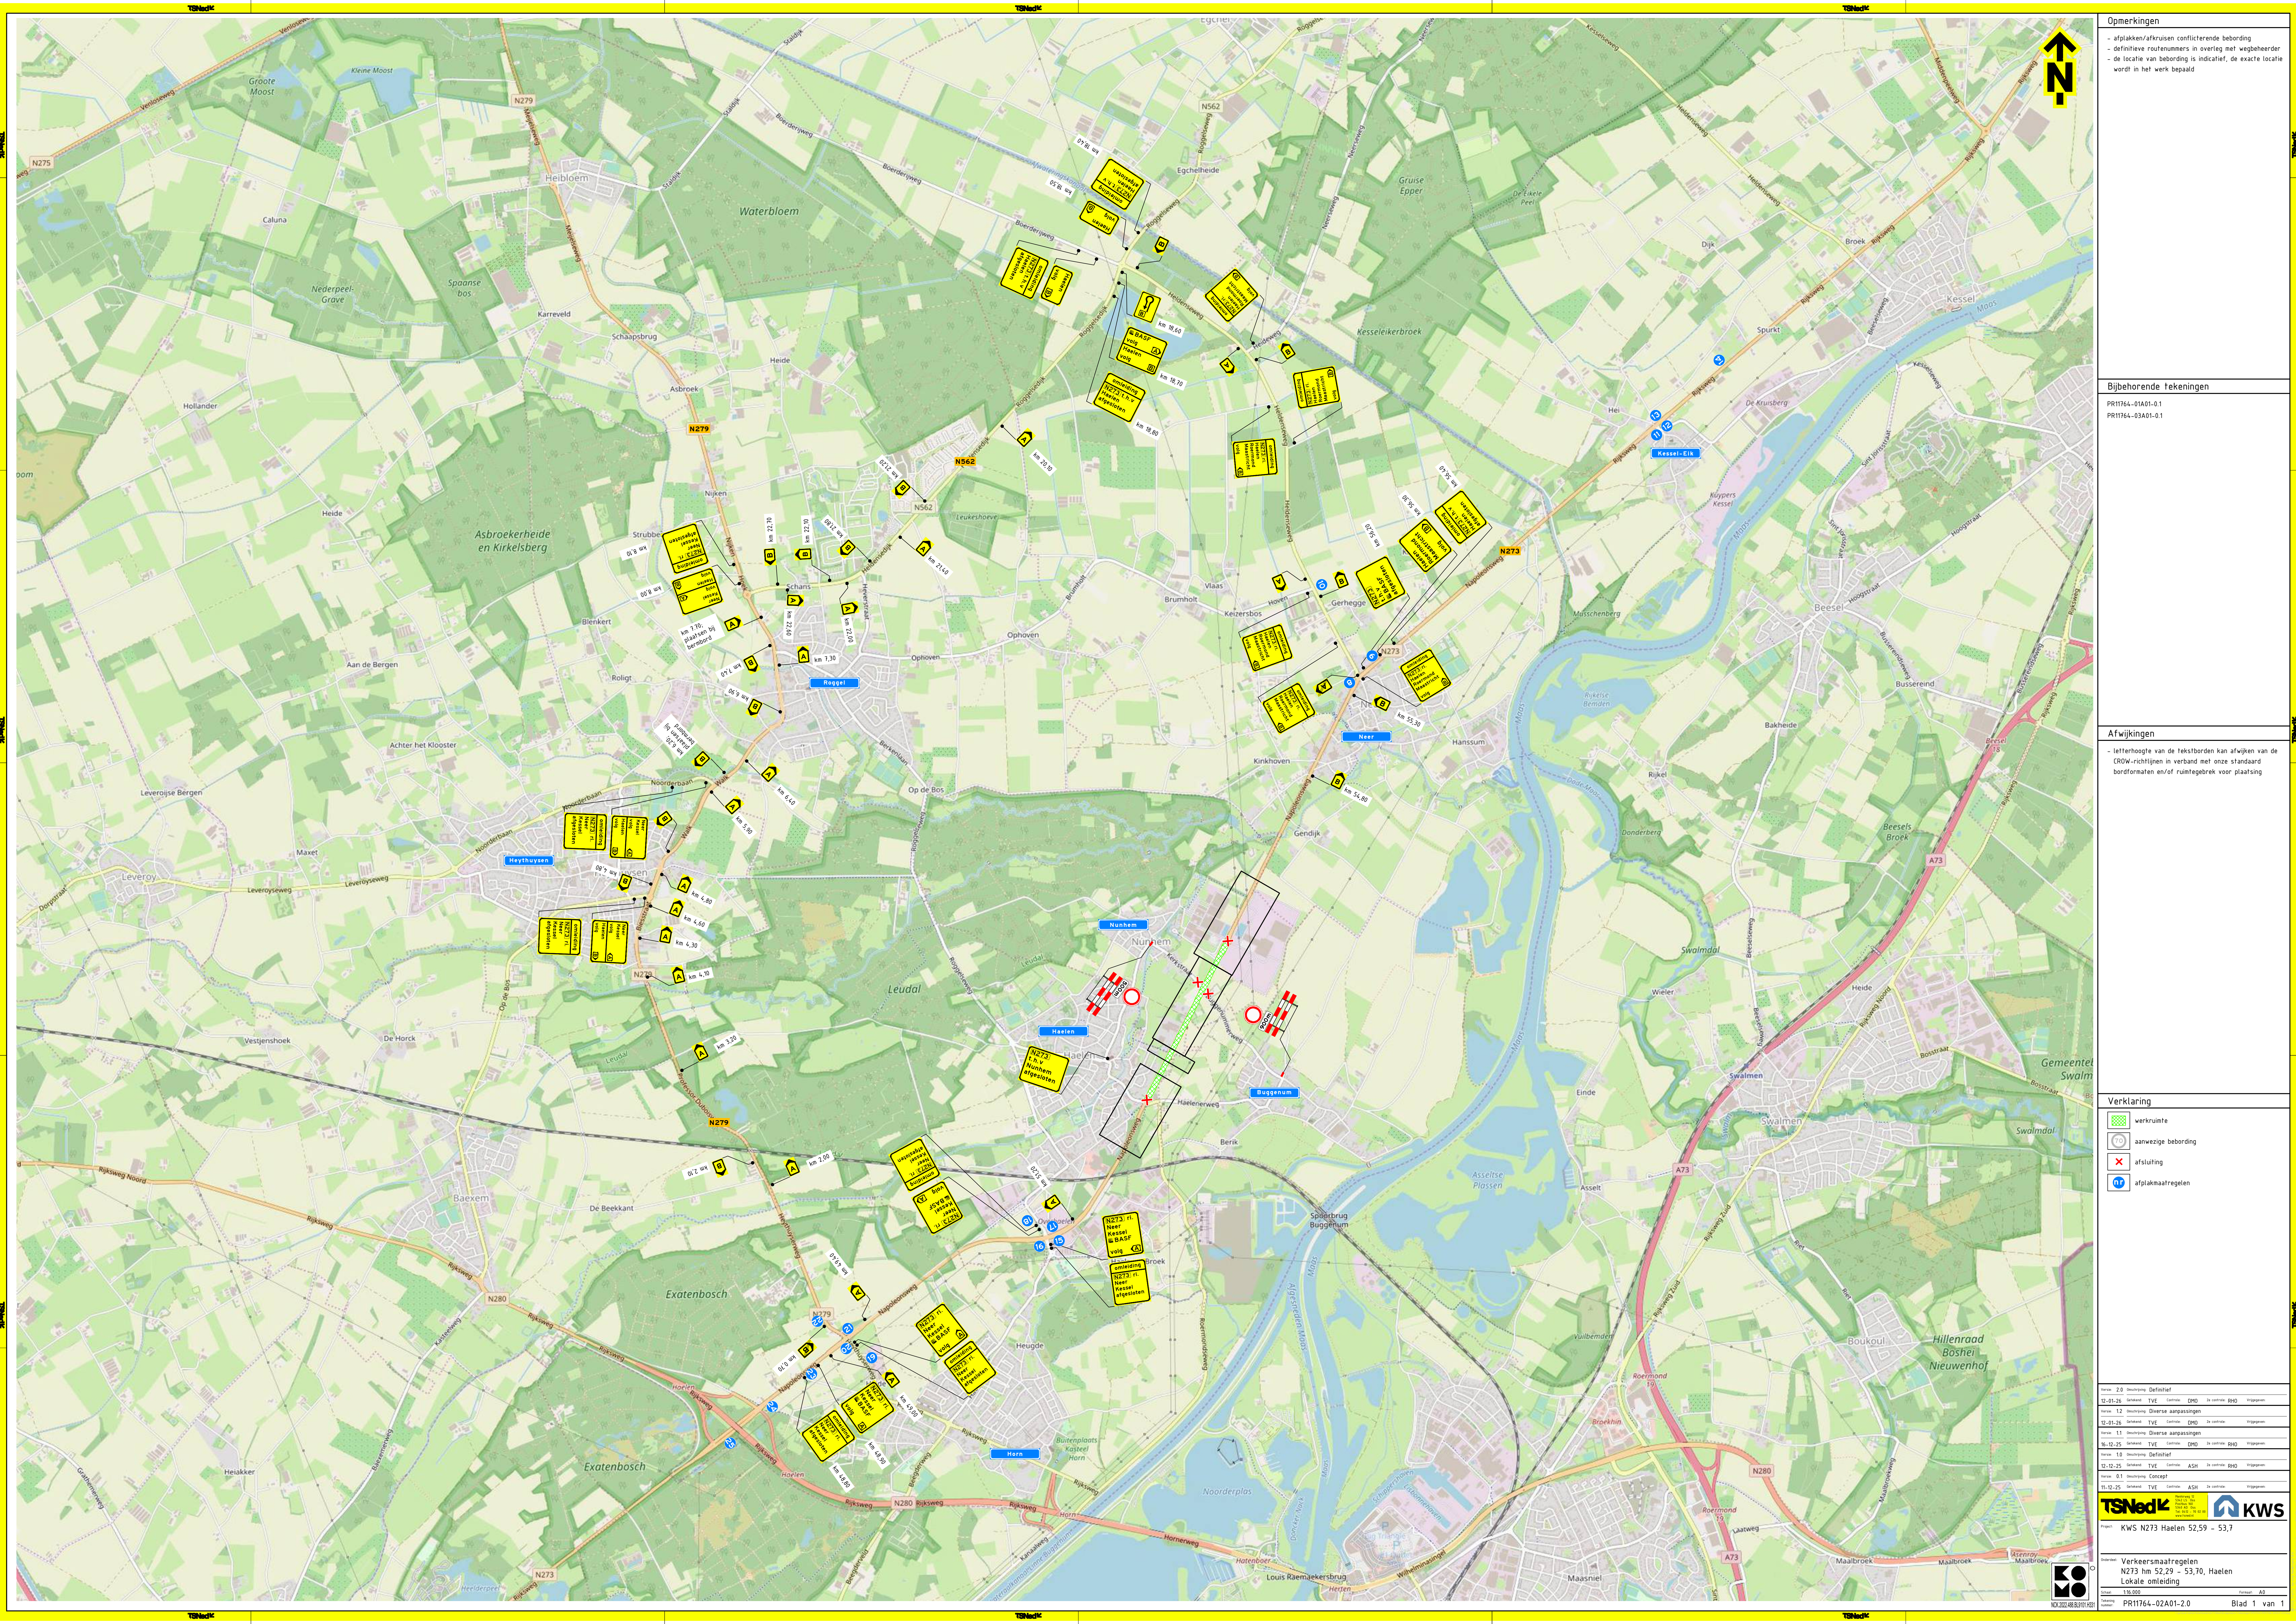

Opmerkingen

- afplakken/afkruisen conflictierende bebording
- definitieve routenummers in overleg met wegbeheerder
- de locatie van bebording is indicatief, de exacte locatie wordt in het werk bepaald

Bijbehorende tekeningen

PR11764-01A01-01
PR11764-03A01-01

Afwijkingen

- letterhoogte van de tekstborden kan afwijken van de CROW-richtlijnen in verband met onze standaard bordformaten en/of ruimtegebrek voor plaatsing

Verklaring

- werkruimte
- aanwezigte bebording
- afsluiting
- afplakmaatregelen

versie	2.0	bestand	Definitief	
KWS N273 Haelen 52,59 - 53,7

Verkeersmaatregelen
N273 hm 52,29 - 53,70, Haelen
Lokale omleiding

PR11764-02A01-2.0

Blad 1 van 1