
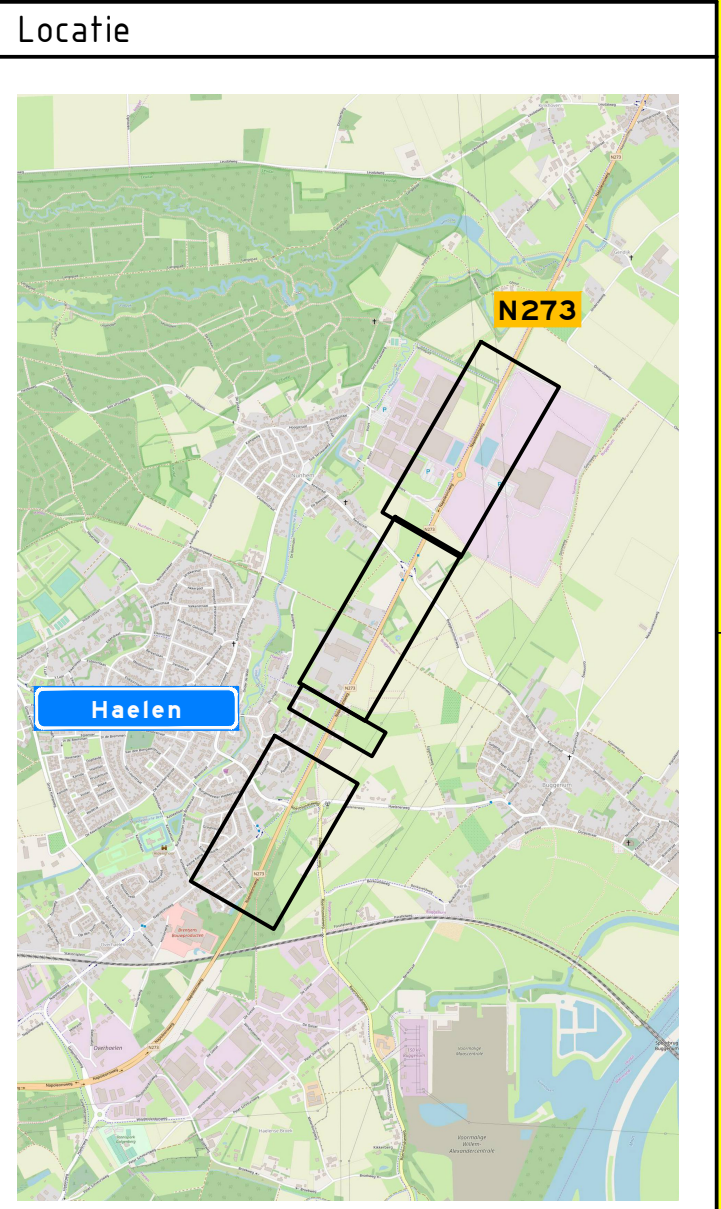


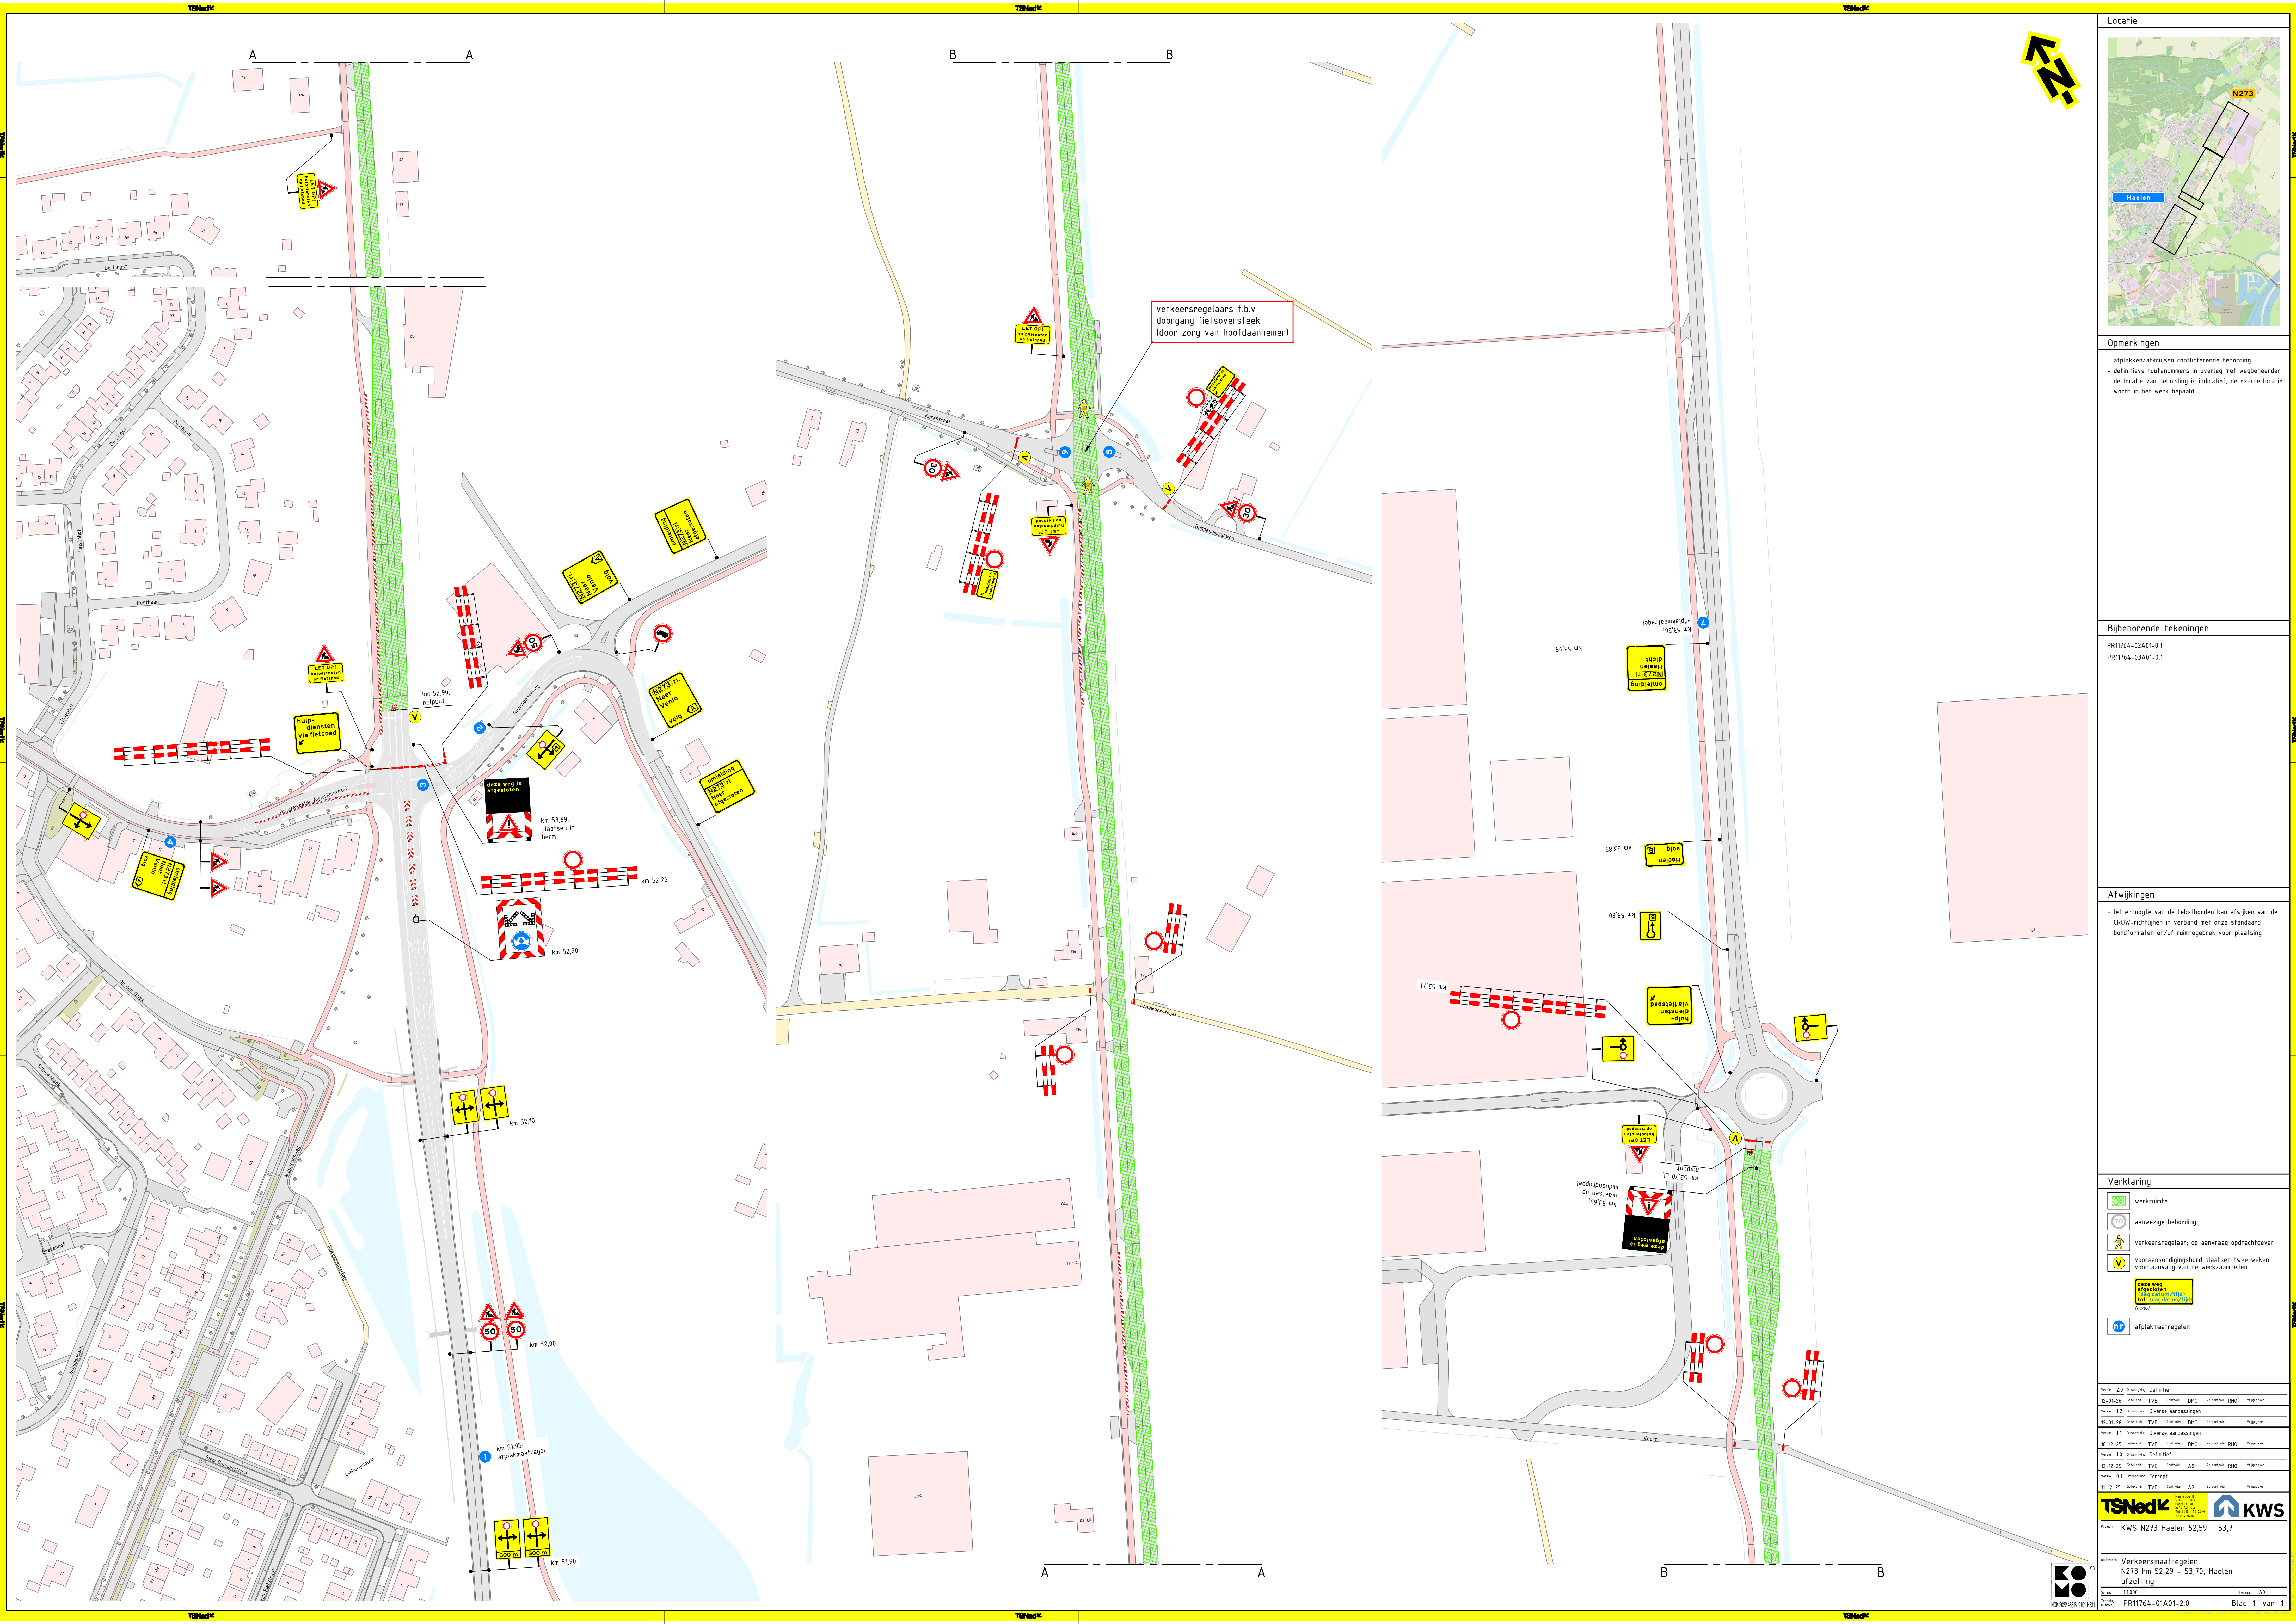

Opmerkingen

- afplakken/aftruisen conflicterende bebording
- definitieve routenummers in overleg met wegbeheerder
- de locatie van bebording is indicatief, de exacte locatie wordt in het werk bepaald

Bijbehorende tekeningen

PR11764-02A01-0.1
PR11764-03A01-0.1

Afwijkingen

- letterhoogte van de teksten kan afwijken van de CROW-richtlijnen in verband met onze standaard bordformaten en/of ruimtegebrek voor plaatsing

Verklaring

- werkruimte
- aanwezige bebording
- verkeersregelaar, op aanvraag opdrachtgever
- voorwaarschuwingsbord plaatsen twee weken voor aanvang van de werkzaamheden
- afplakmaatregelen

Project	N273 Haalen
Bestand	PR11764-01A01-2.0
Blad	1 van 1