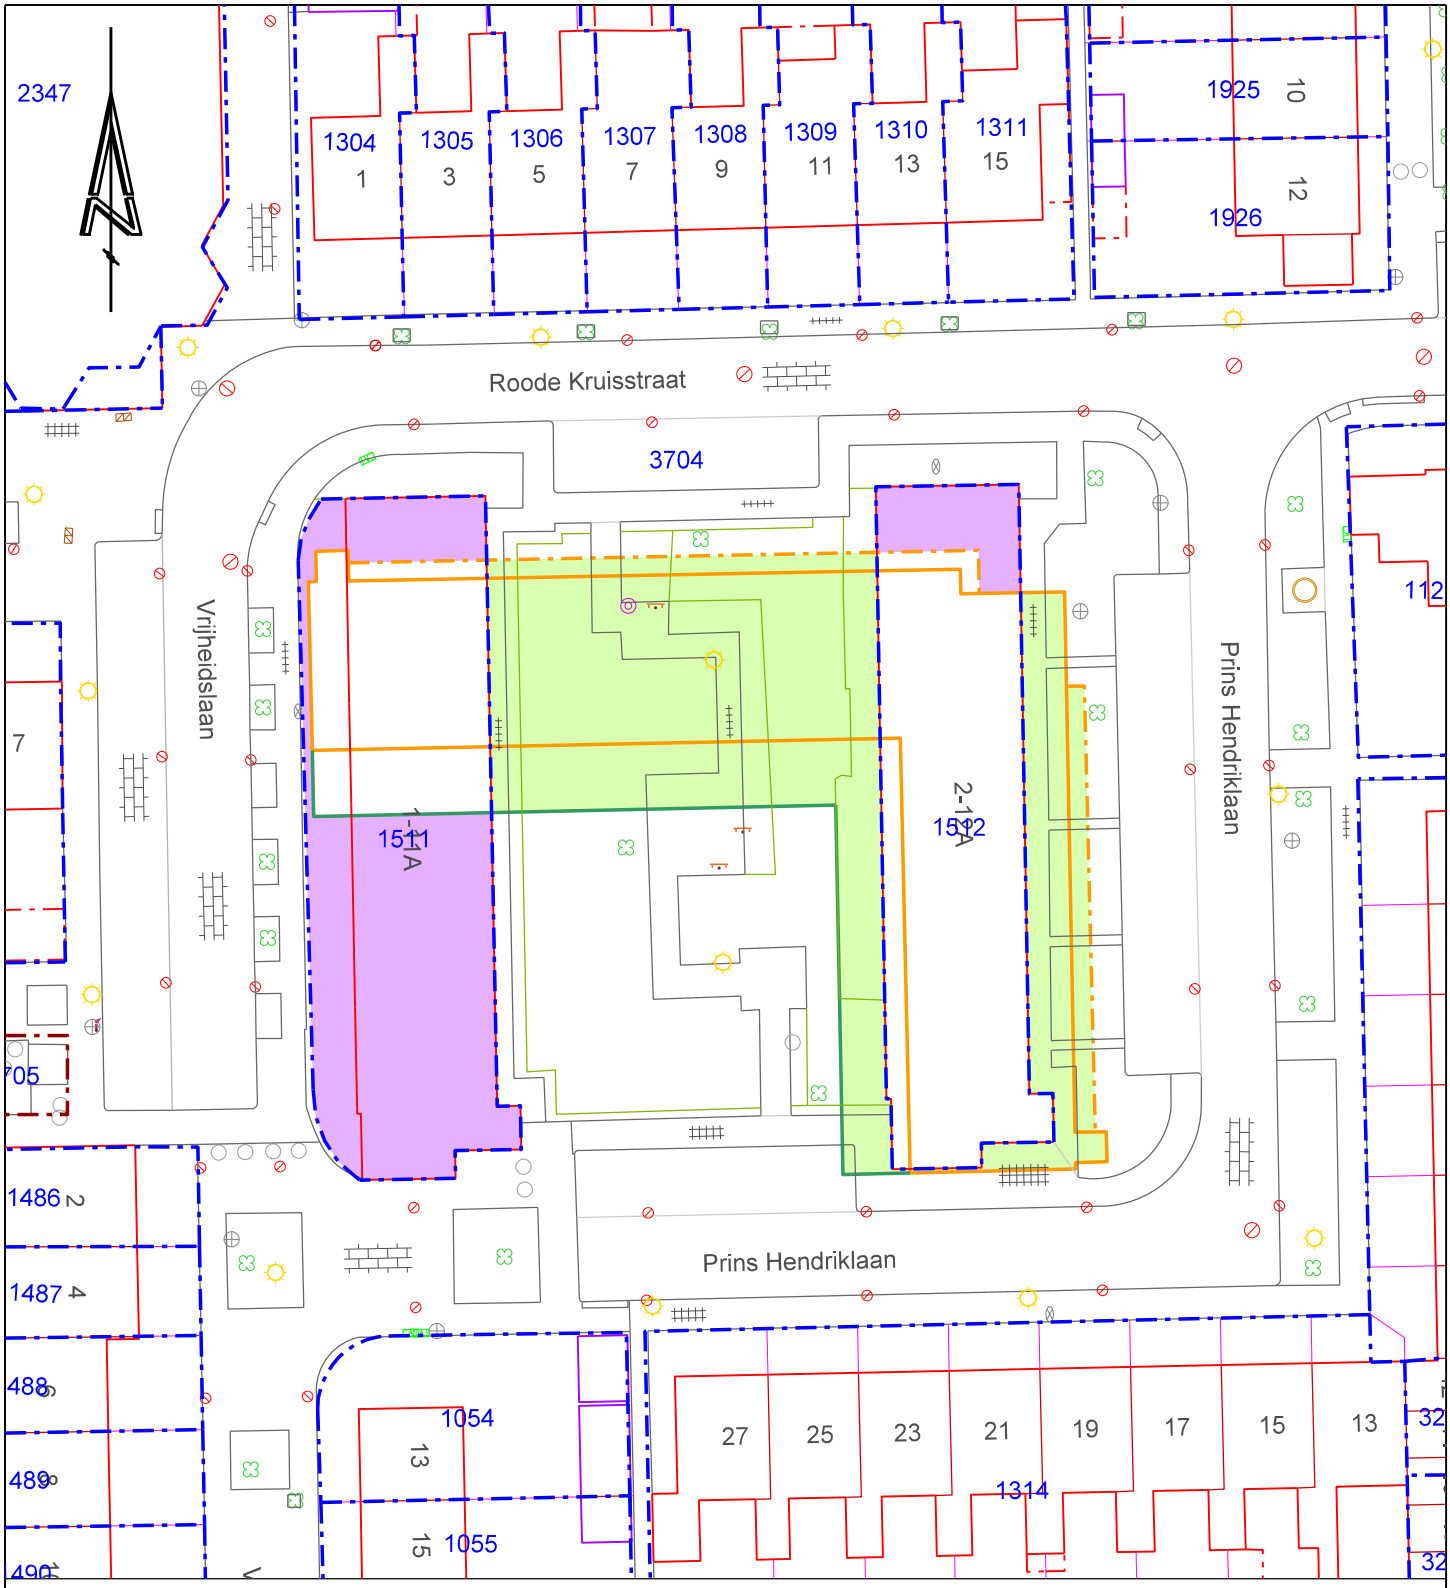

Alphen aan den Rijn

Team: Vastgoed en Grondzaken

Van Wywonen naar de gemeente
Benthuizen B 1511 (gedeeltelijk) – circa 348m²
Benthuizen B 1512 (gedeeltelijk) – circa 49m²

Van de gemeente naar Wywonen
Benthuizen B 3704 (gedeeltelijk) – circa 661m²

2m 4m 10m

Stadhuisplein 1, telefoon 14-0172, e-mail gemeente@alphenaandenrijn.nl
Postadres: postbus 13, 2400 AA Alphen aan den Rijn

Situatie betreffende	: Ruil van grond	Schaal: 1:500	Formaat: A4
Aan	: Wywonen	Getek.: AGT	Gezien: AH
Oppervlakte	: Zie legenda	Datum: 30-03-2026	
Ligging	: Prins Hendriklaan - Roode Kruisstraat - Vrijheidslaan in Benthuizen	Gewijz.:	
Kadastraal bekend gem.:	Benthuizen	Gewijz.:	
Sectie+nummer	: B 1511, 1512 en 3704 (allen gedeeltelijk)	Gewijz.:	

Bestandsnaam: ..\grond\dgn\N3103-R-003PrinsHendriklaan.dgn Status: CONCEPT

Tekeningnr.: N3103-R-003

Auteursrecht en databankrecht voorbehouden aan de Gemeente Alphen aan den Rijn