


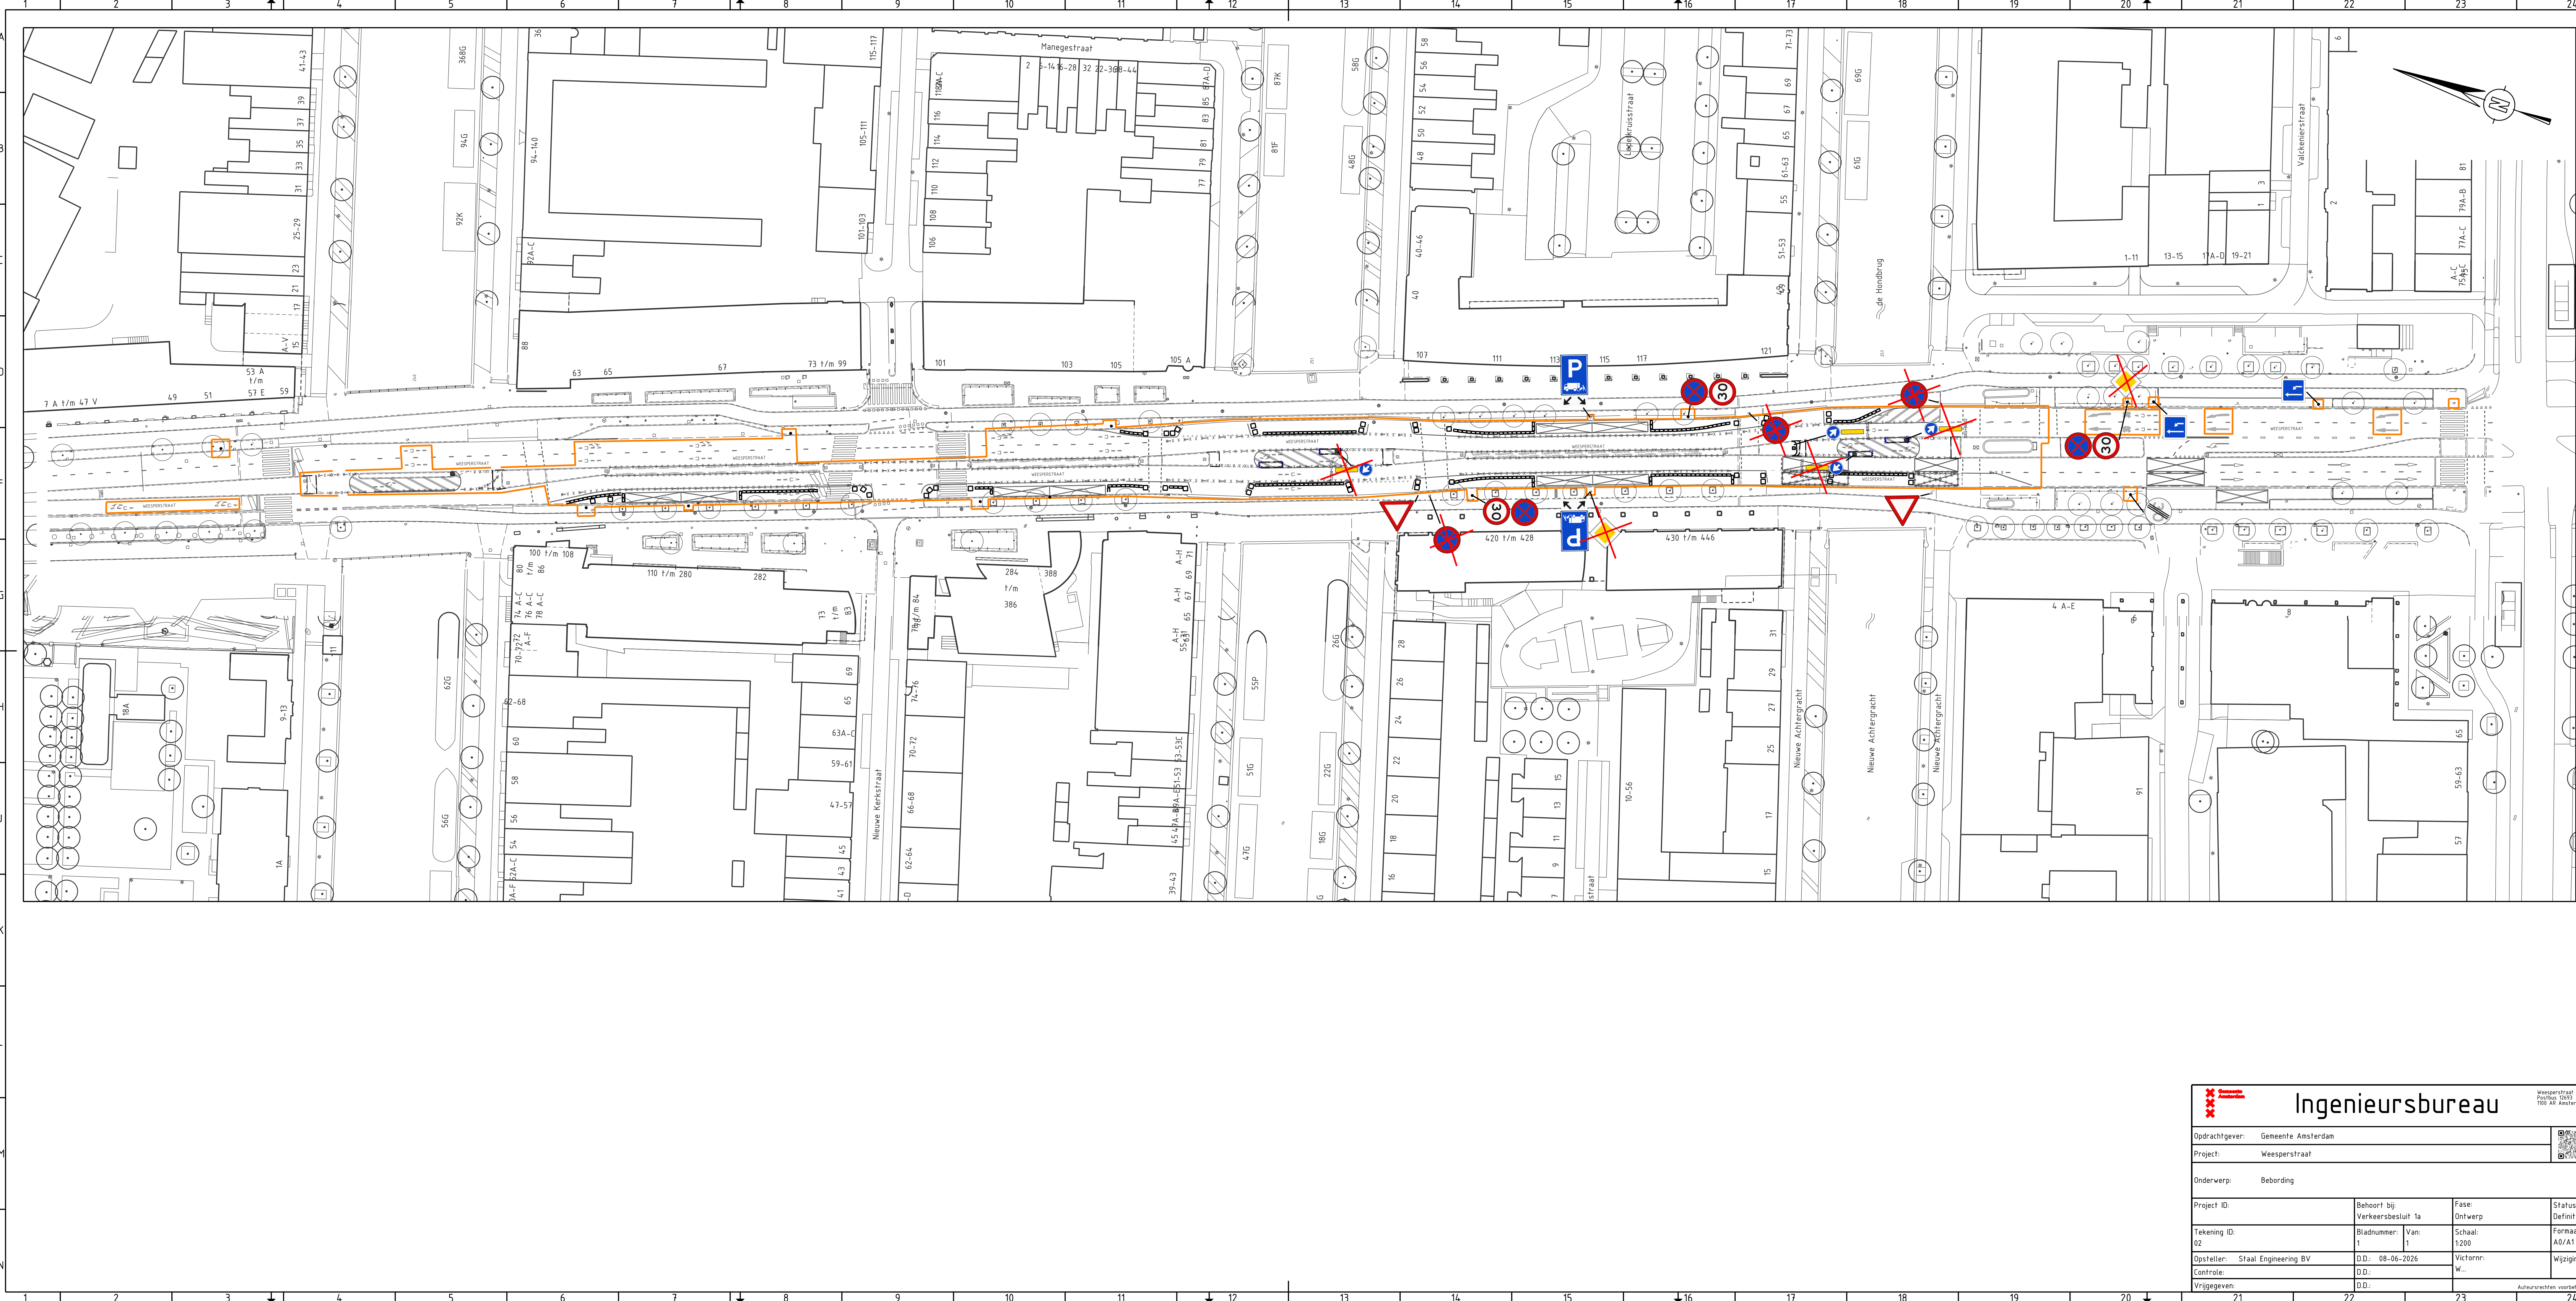



**Ingenieursbureau**

Weesperstraat 430  
Postbus 10953  
1000 AR Amsterdam

|                                   |                    |                             |            |                                                                                       |
|-----------------------------------|--------------------|-----------------------------|------------|---------------------------------------------------------------------------------------|
| Opdrachtgever: Gemeente Amsterdam |                    |                             |            |  |
| Project: Weesperstraat            |                    |                             |            |                                                                                       |
| Onderwerp: Bebording              |                    |                             |            |                                                                                       |
| Project ID:                       | Behoort bij:       | Fase:                       | Status:    |                                                                                       |
| 02                                | Verkeersbesluit 1a | Ontwerp                     | Definitief |                                                                                       |
| Tekening ID:                      | Bladnummer:        | Van:                        | Schaal:    |                                                                                       |
| 02                                | 1                  | 1                           | 1:200      |                                                                                       |
| Opsteller: Staal Engineering BV   | D.O.: 08-06-2026   | Victor:                     | Wijziging: |                                                                                       |
| Controle:                         | D.O.:              |                             |            |                                                                                       |
| Vrijgegeven:                      | D.O.:              | Auteursrechten voorbehouden |            |                                                                                       |