


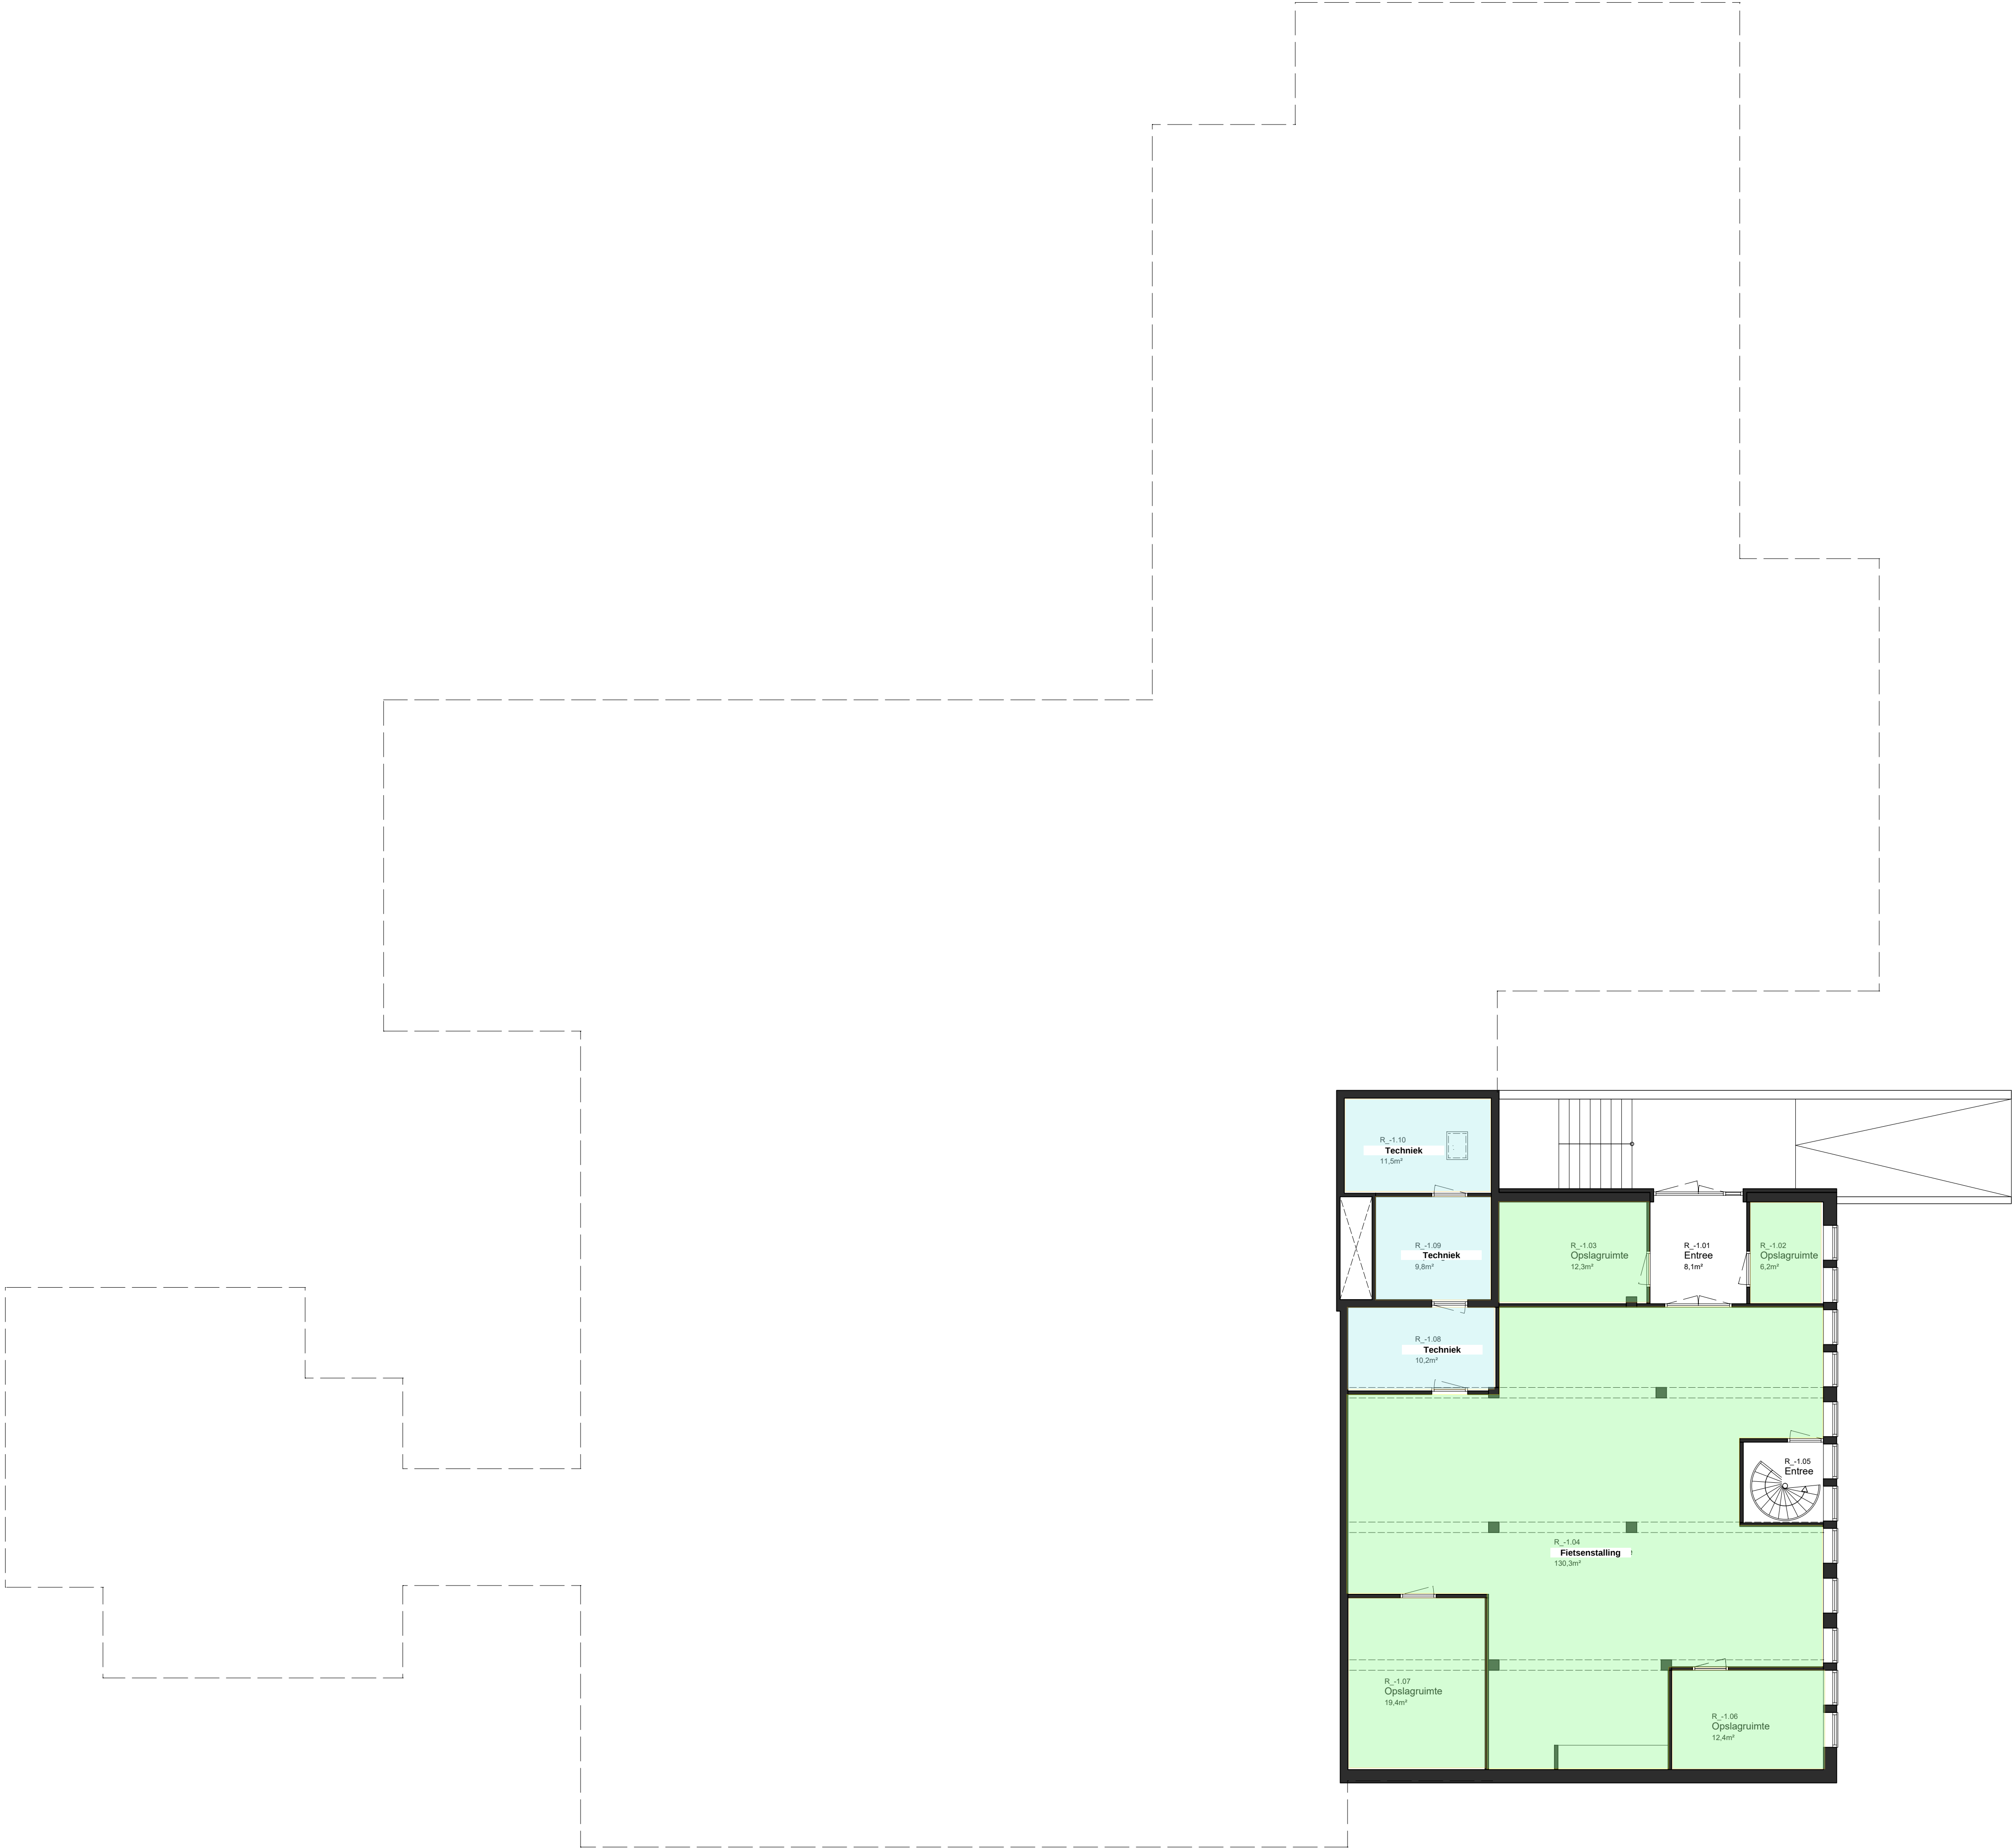

20.11 RUYSDAELBAAN 106
DO 201

KELDER

PROJECT
LOCATIE
OPDRACHTGEVER


NIEUWE SITUATIE
RUYSDAELBAAN 106 EINDHOVEN
GEMEENTE EINDHOVEN

SCHAAL
GETEKEND
FASE
STATUS
DATUM

1:100
NIEUW
DEFINITIEF
11-12-2020

MAG
ARCHI
TECTEN

TEKENING GEWILZIGD
A E
B F
C G
D H

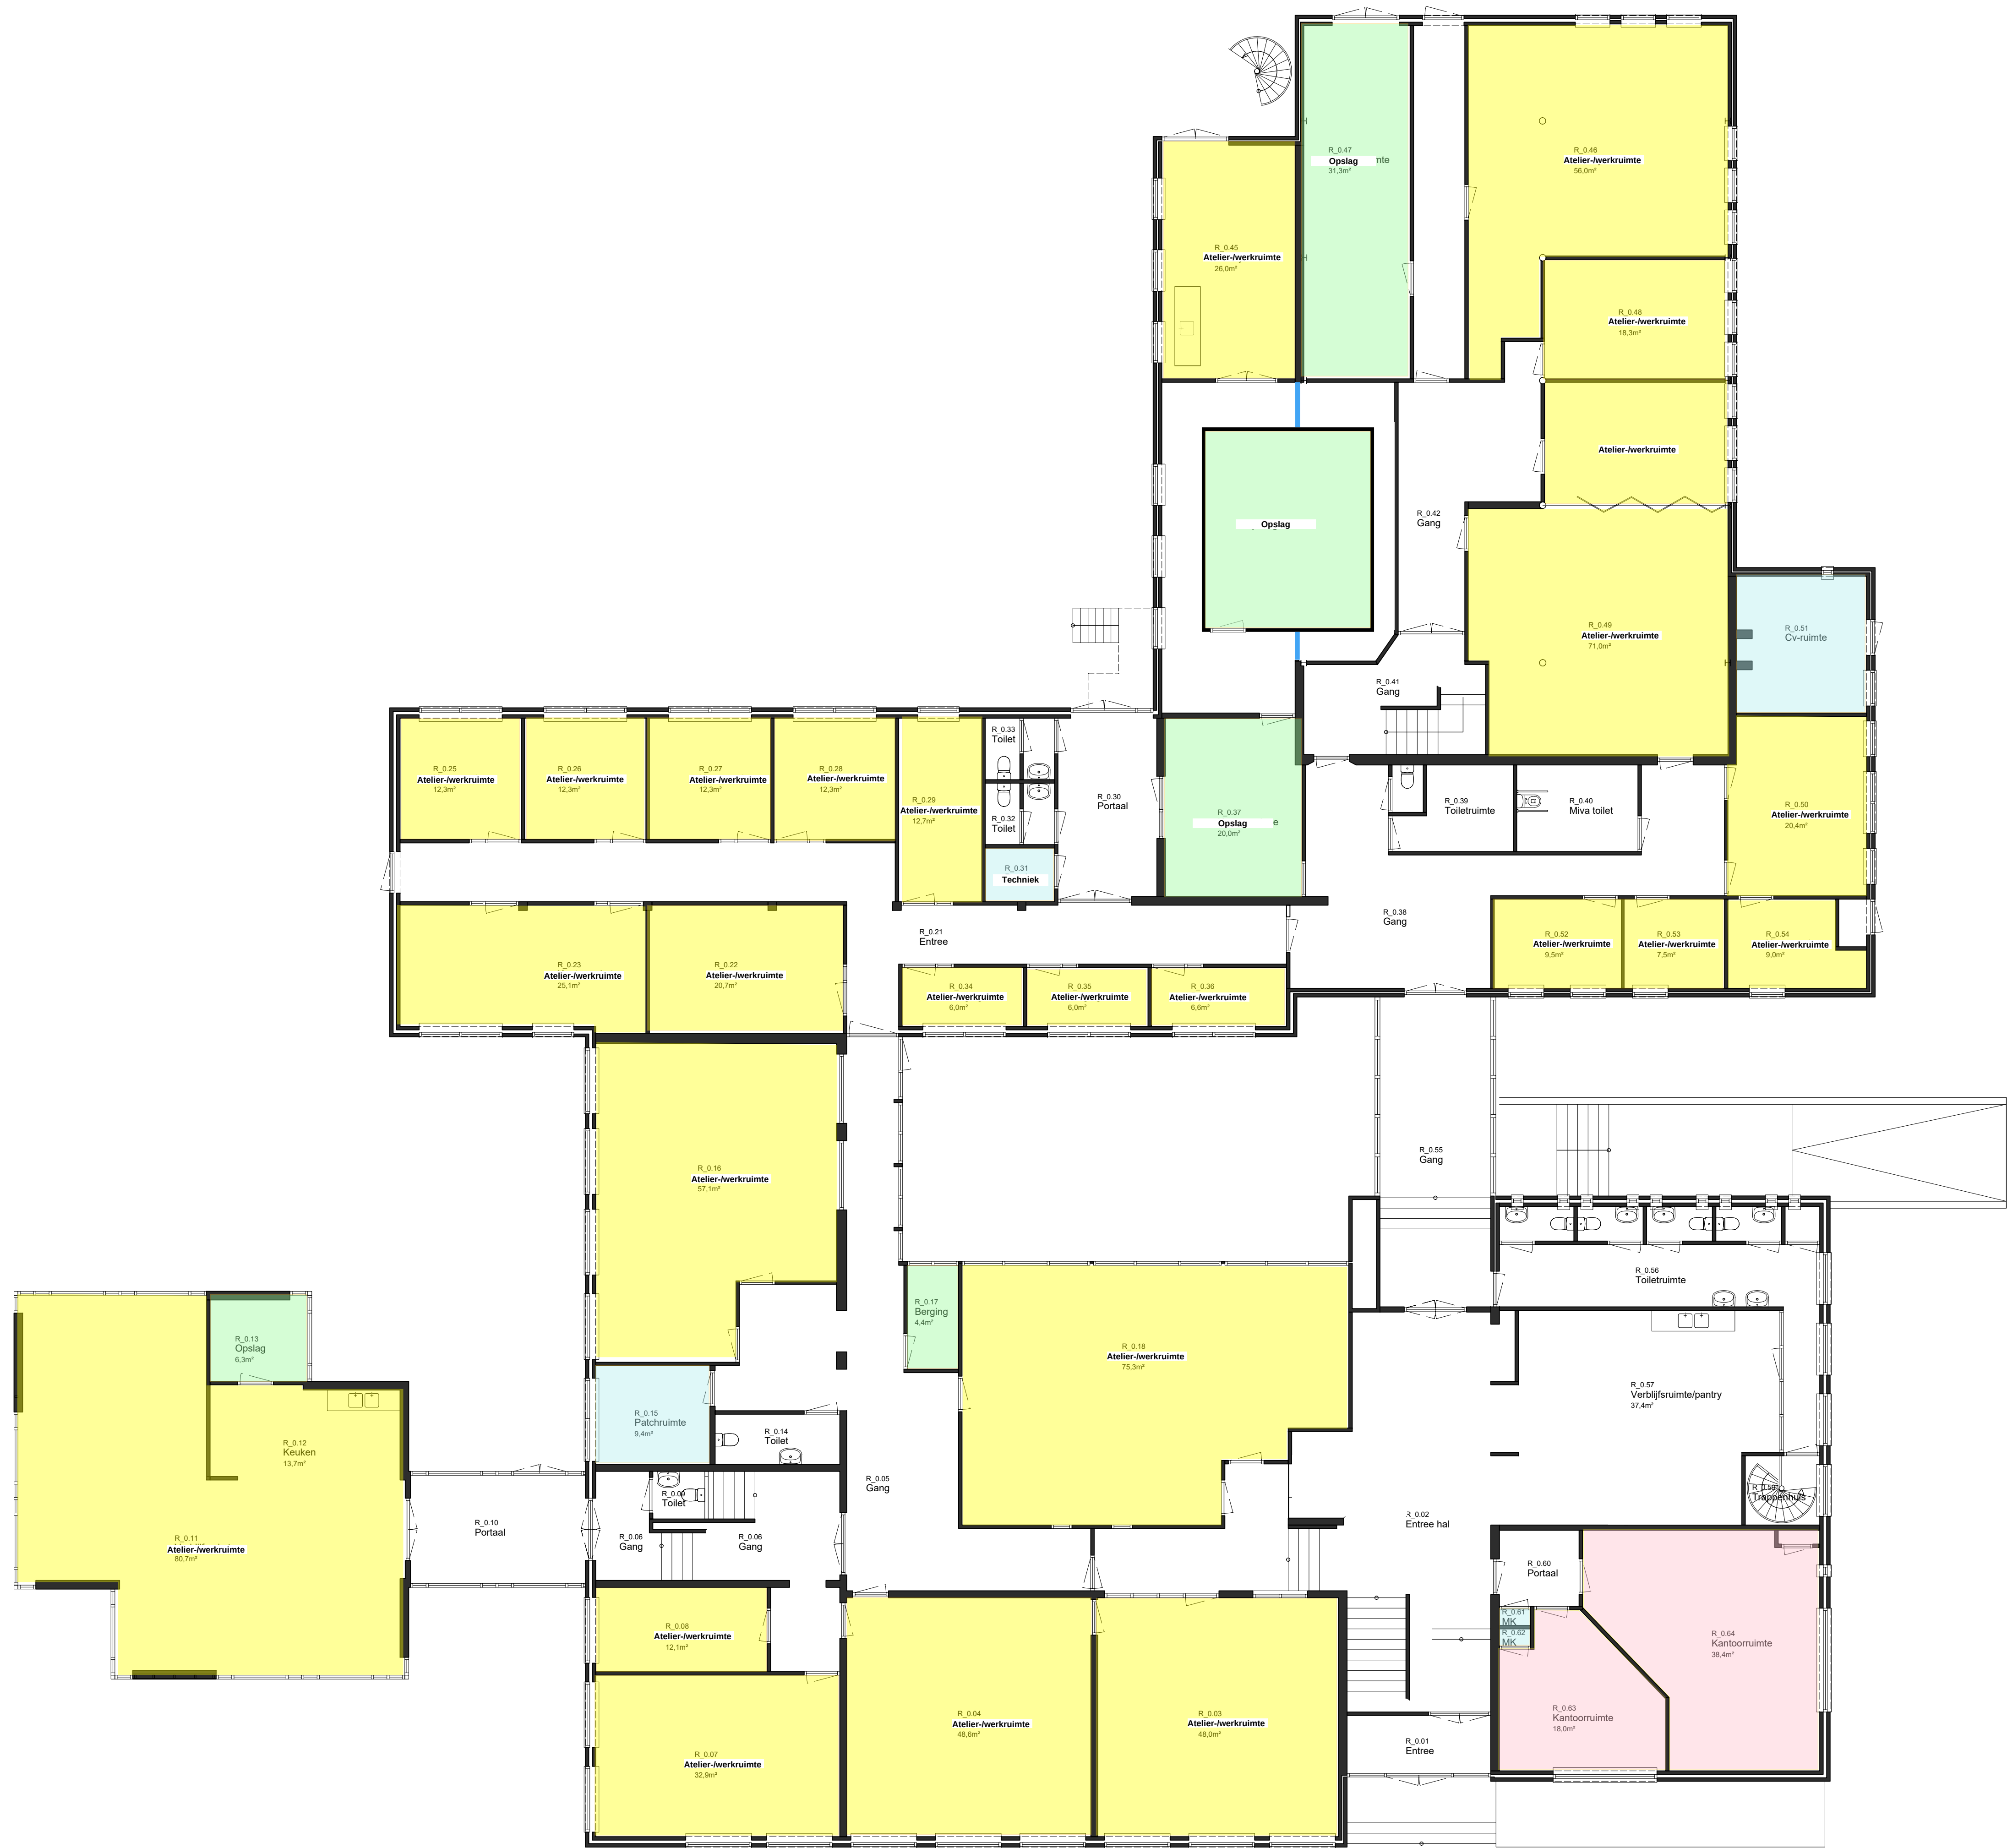

20.11 RUYSDAELBAAN 106
DO 202

BEGANE GROND

PROJECT NIEUWE SITUATIE
LOCATIE RUYSDAELBAAN 106 EINDHOVEN
OPDRACHTGEVER GEMEENTE EINDHOVEN

SCHAAL 1:100
GETEKEND
FASE NIEUW
STATUS DEFINITIEF
DATUM 11-12-2020

MAG
ARCHI
TECTEN

TEKENING GEWIJZIGD
A E
B F
C G
D H



20.11 RUYSDAELBAAN 106
DO 203

VERDIEPING

PROJECT NIEUWE SITUATIE
LOCATIE RUYSDAELBAAN 106 EINDHOVEN
OPDRACHTGEVER GEMEENTE EINDHOVEN

SCHAAL 1:100
GETEKEND
FASE NIEUW
STATUS DEFINITIEF
DATUM 11-12-2020

MAG
ARCHI
TECTEN

TEKENING GEWIJZIGD
A E
B F
C G
D H