



20.11 RUYSDAELBAAN 106
DO 201

KELDER

PROJECT
LOCATIE
OPDRACHTGEVER

BESTAANDE SITUATIE
RUYSDAELBAAN 106 EINDHOVEN
GEMEENTE EINDHOVEN


SCHAAL
GETEKEND
FASE
STATUS
DATUM

1:100

BESTAAND
DEFINITIEF
11-12-2020

MAG
ARCHI
TECTEN

TEKENING GEWILZIGD
A E
B F
C G
D H

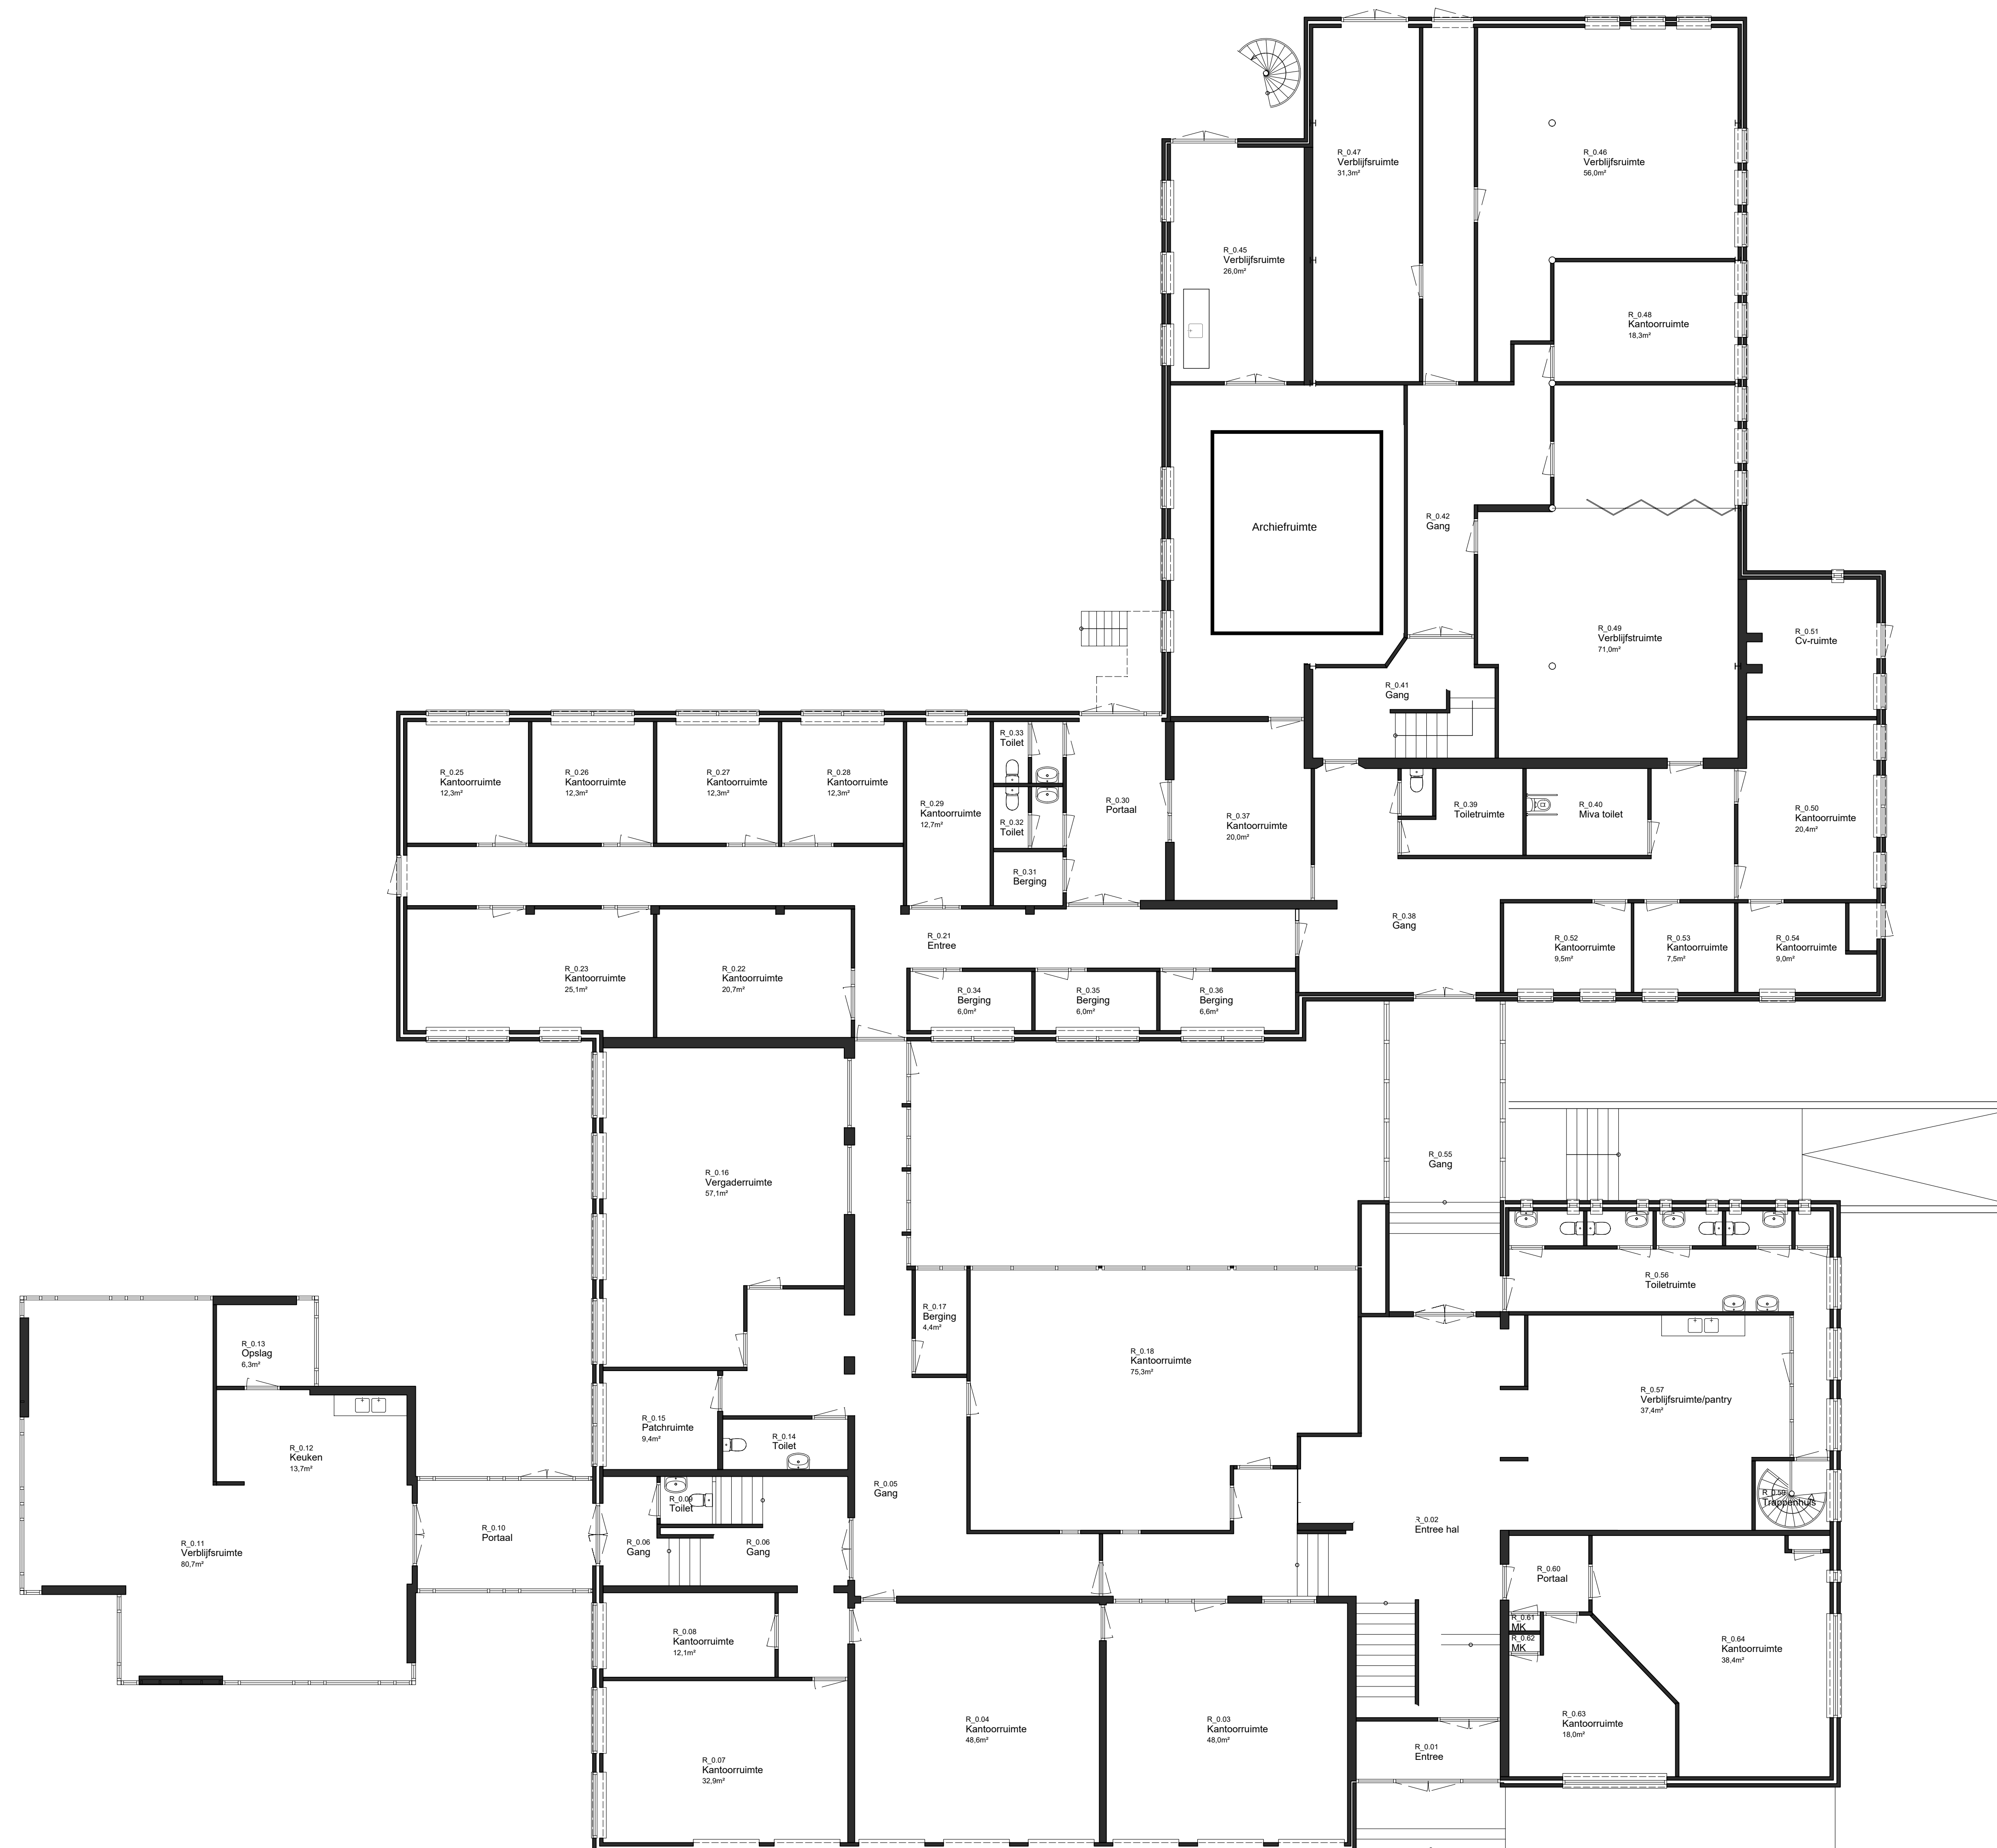

20.11 RUYSDAELBAAN 106
DO 202

BEGANE GROND

PROJECT
LOCATIE
OPDRACHTGEVER

BESTAANDE SITUATIE
 RUYSDAELBAAN 106 EINDHOVEN
 GEMEENTE EINDHOVEN


SCHAAL
GETEKEND
FASE
STATUS
DATUM

1:100

BESTAAND
DEFINITIEF
11-12-2020

TEKENING GEWIJZIGD

A	E
B	F
C	G
D	H

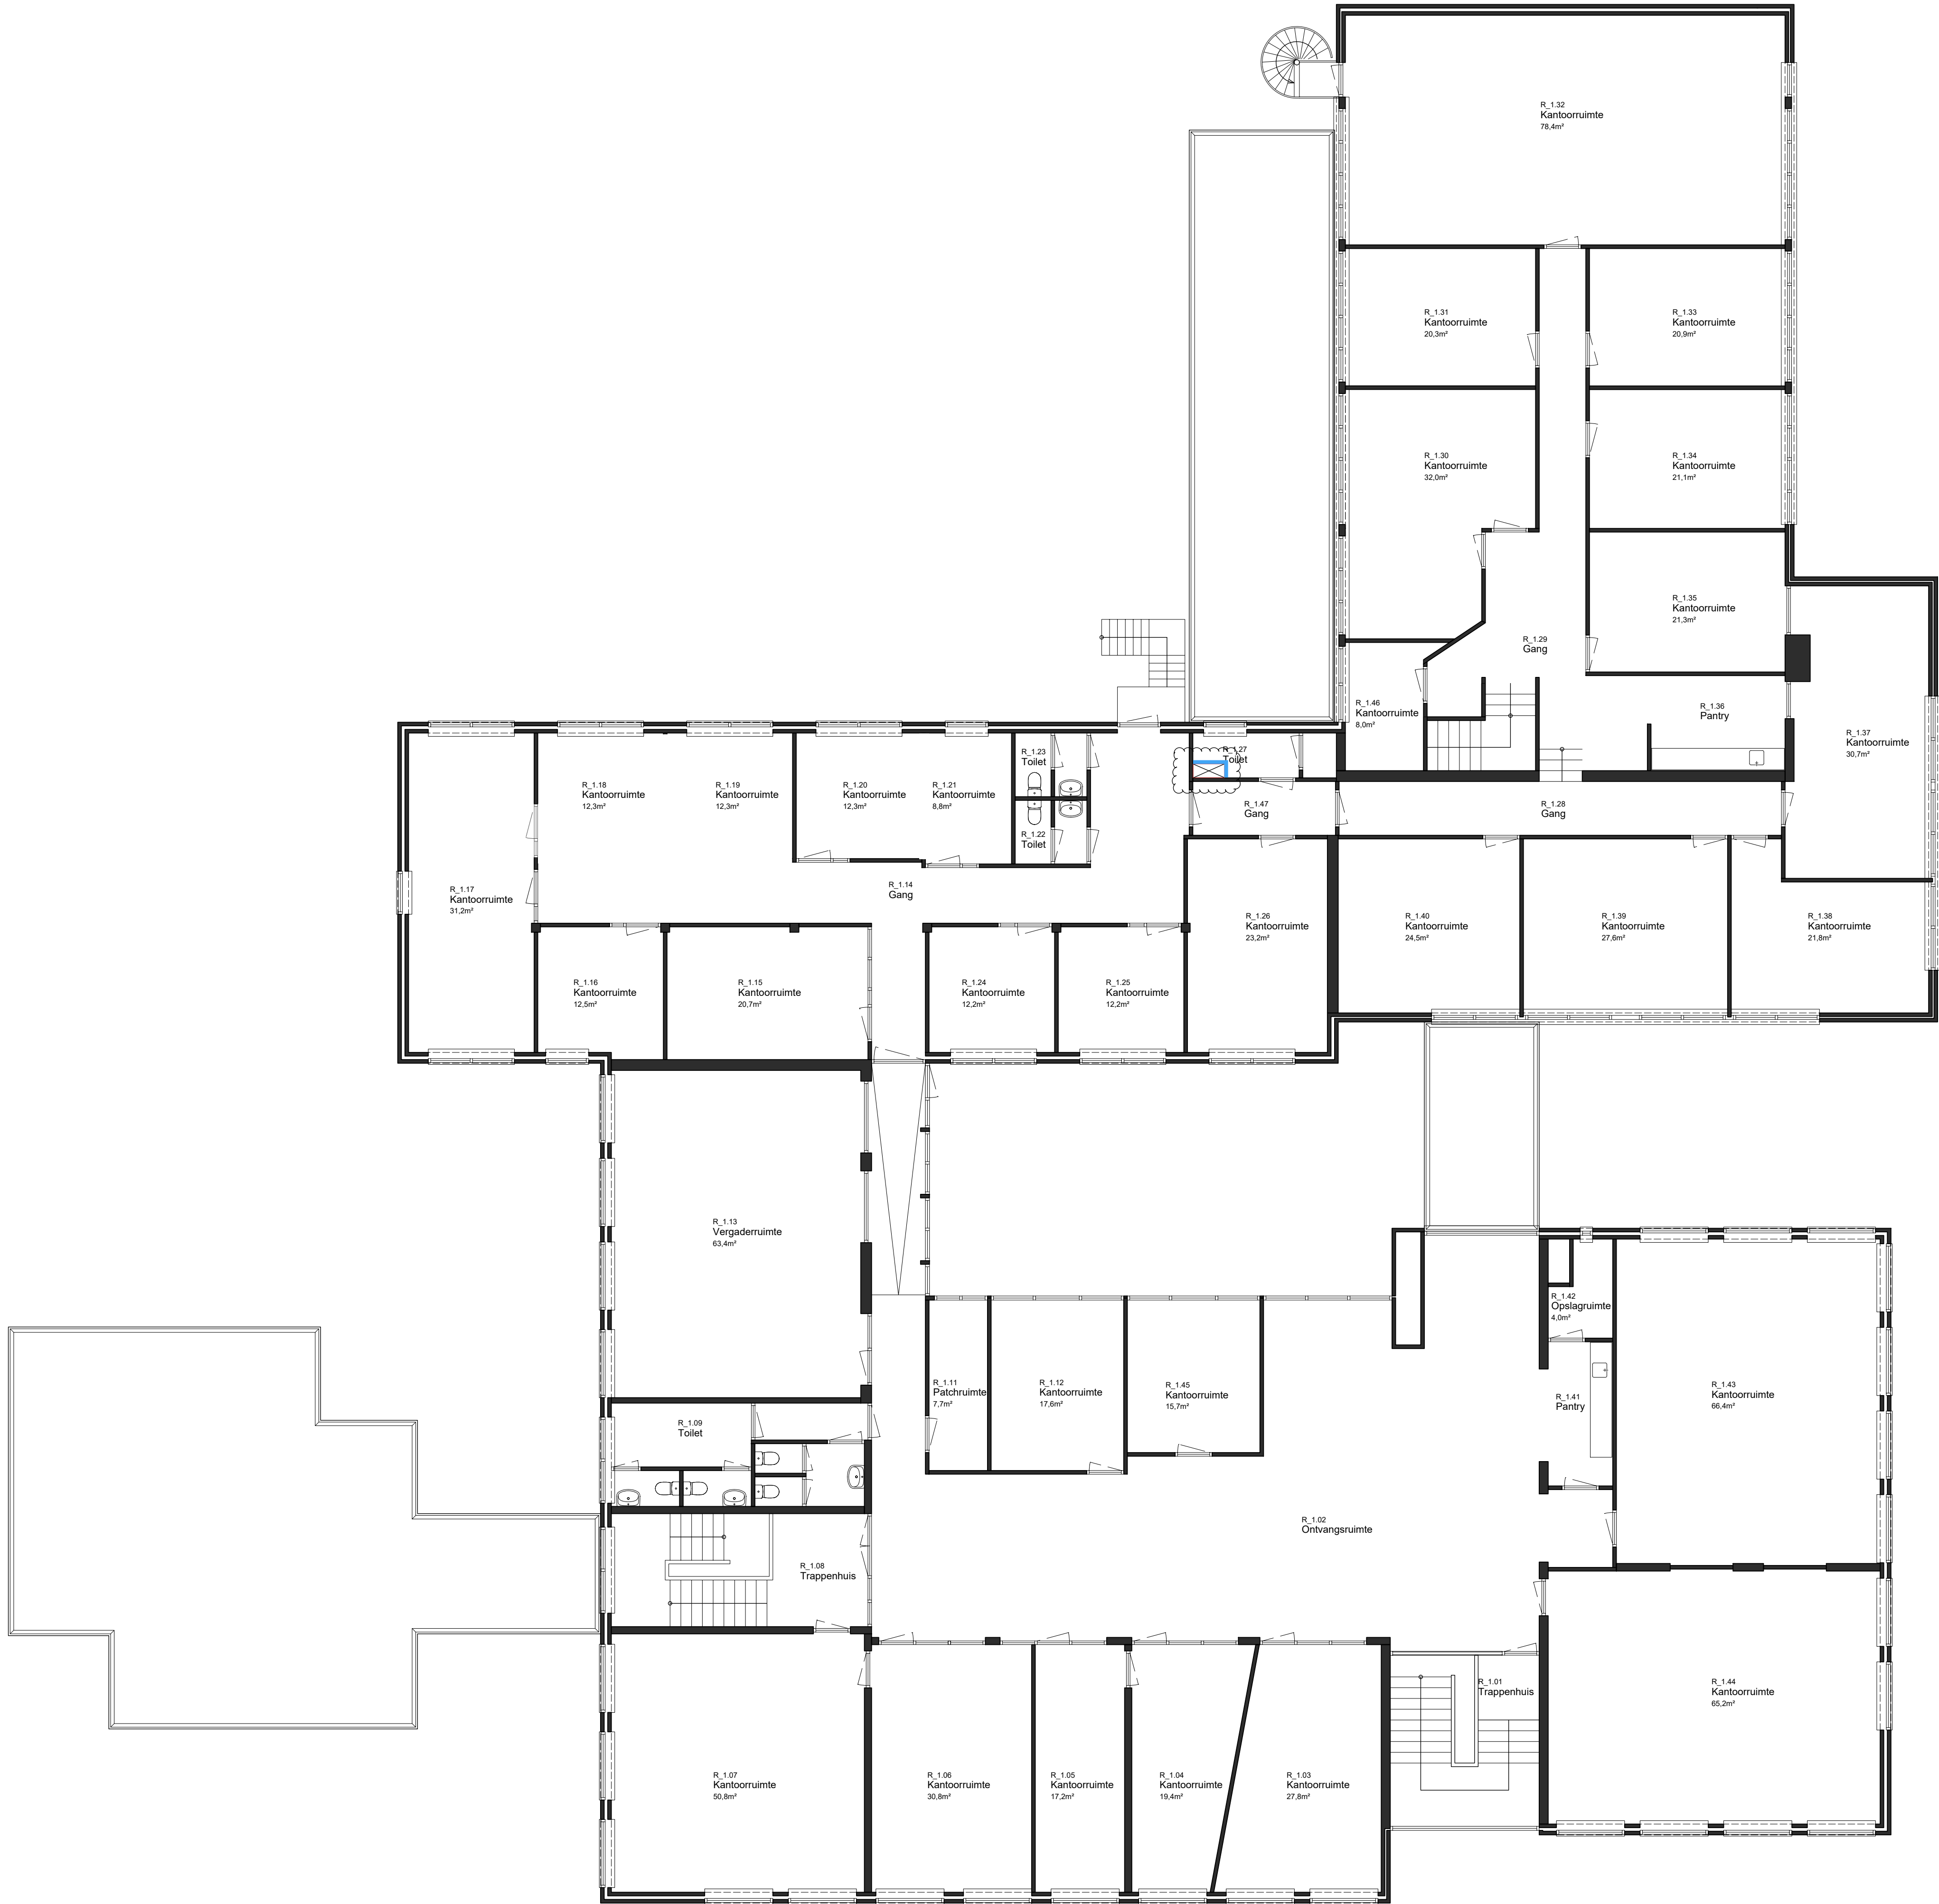

20.11 RUYSDAELBAAN 106
DO 203

VERDIEPING

PROJECT
LOCATIE
OPDRACHTGEVER

BESTAANDE SITUATIE
RUYSDAELBAAN 106 EINDHOVEN
GEMEENTE EINDHOVEN

SCHAAL
GETEKEND
FASE
STATUS
DATUM

1:100
BESTAAND
DEFINITIEF
11-12-2020

MAG
ARCHI
TECTEN

TEKENING GEWIJZIGD

A		E	
B		F	
C		G	
D		H	