




BEGANE GROND
NIEUWE SITUATIE

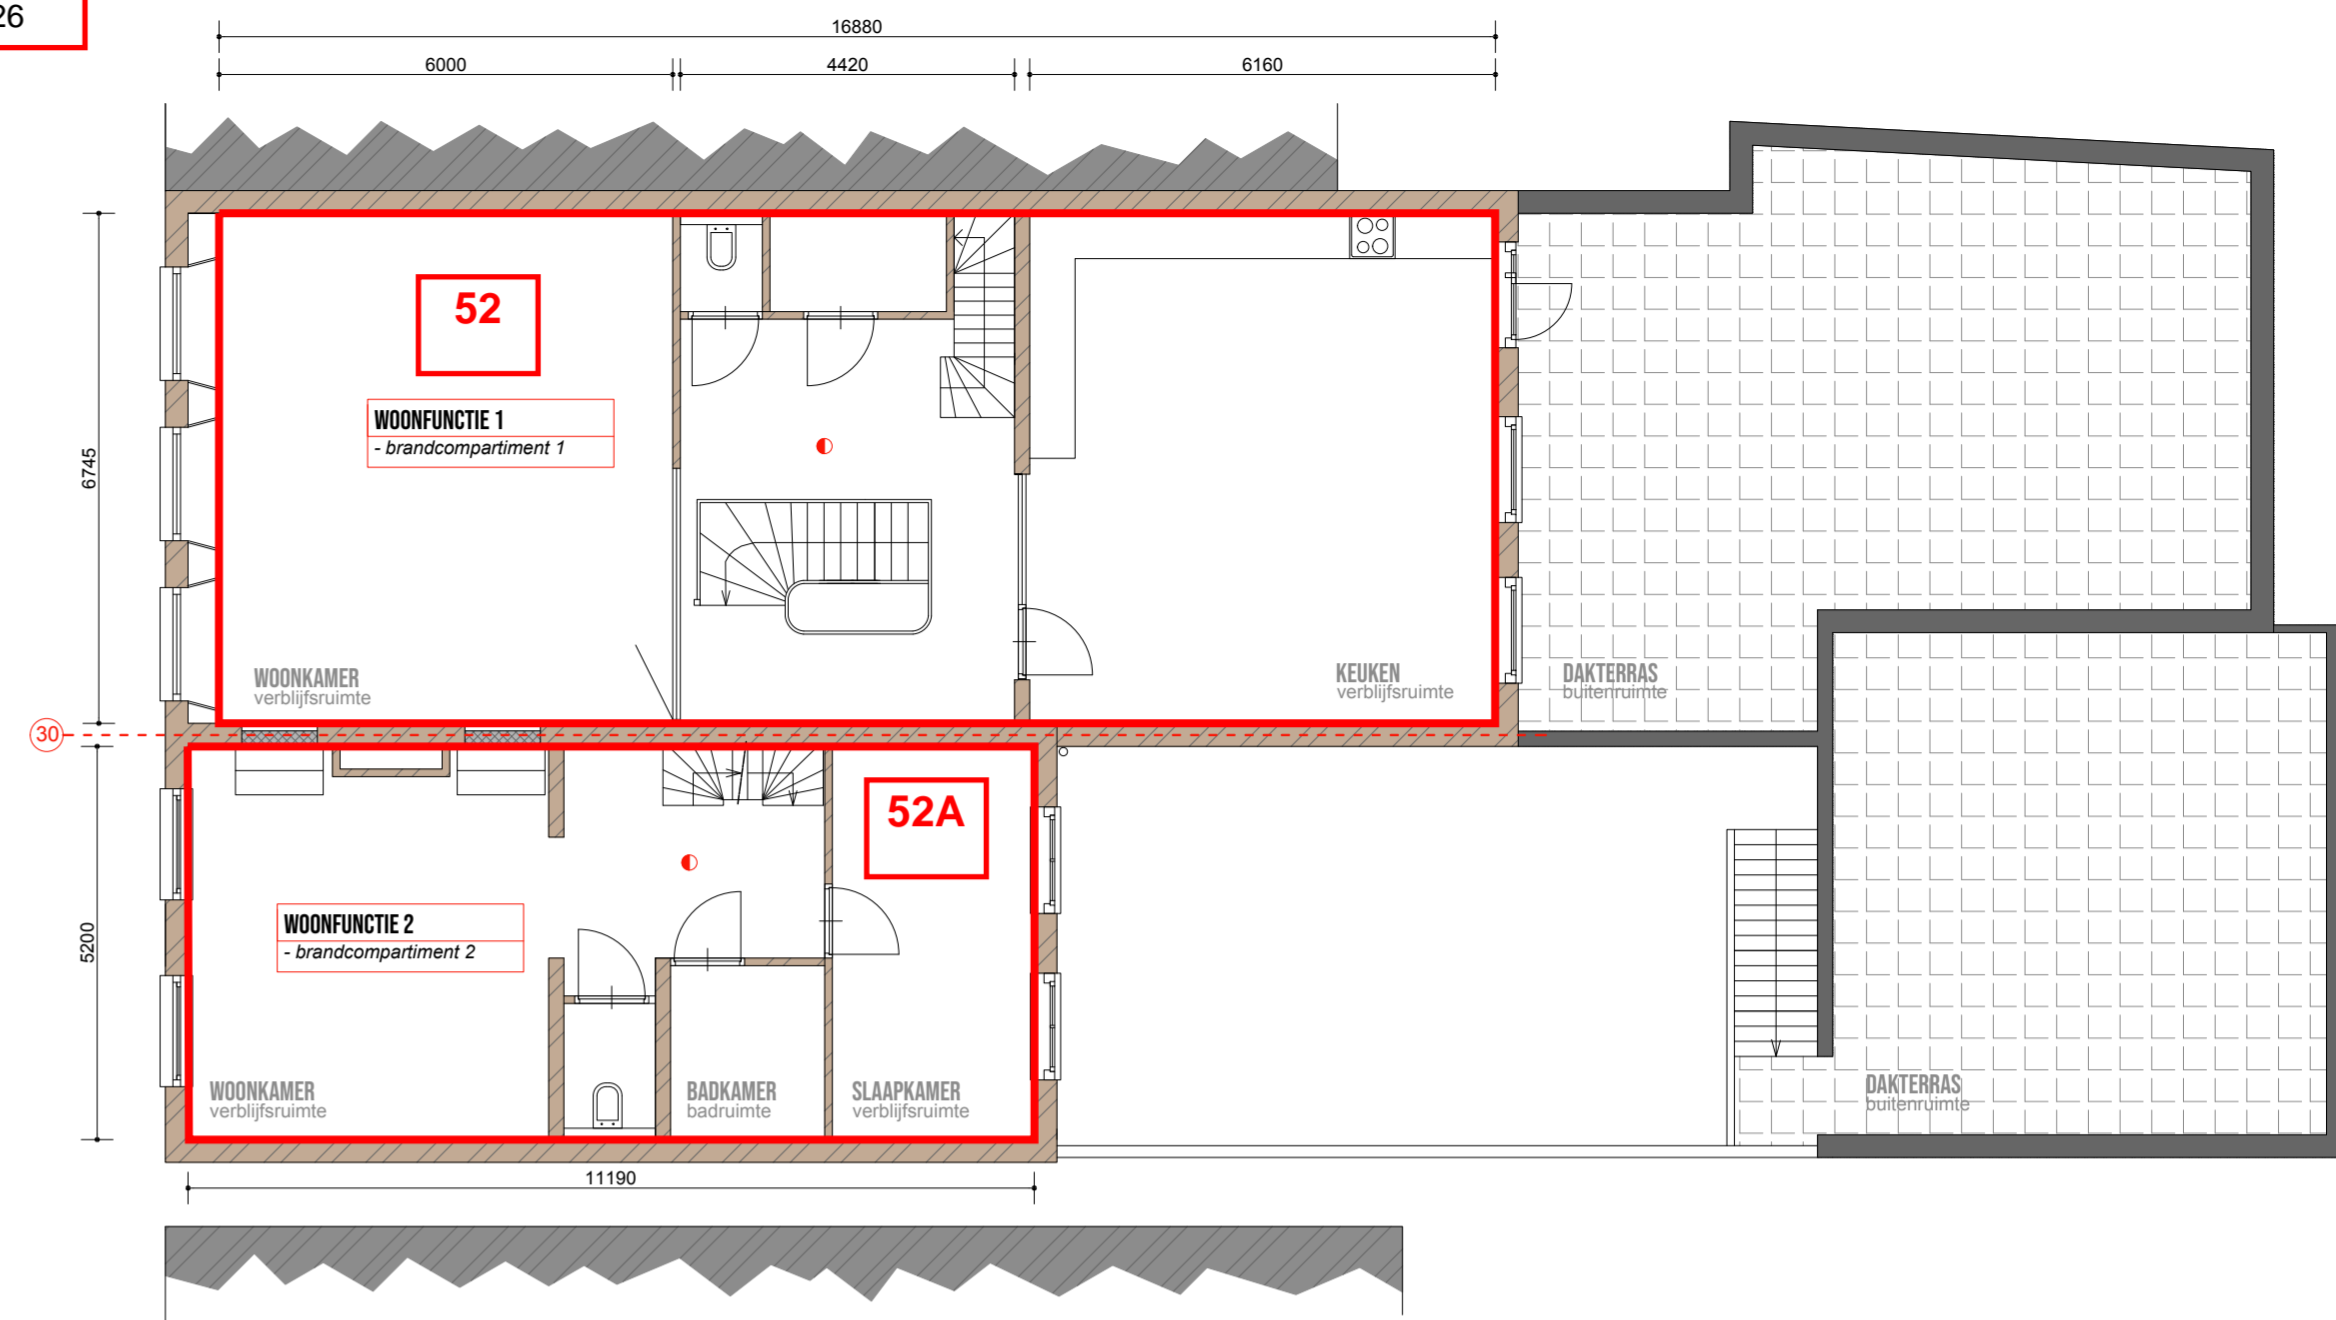

EERSTE VERDIEPING
NIEUWE SITUATIE

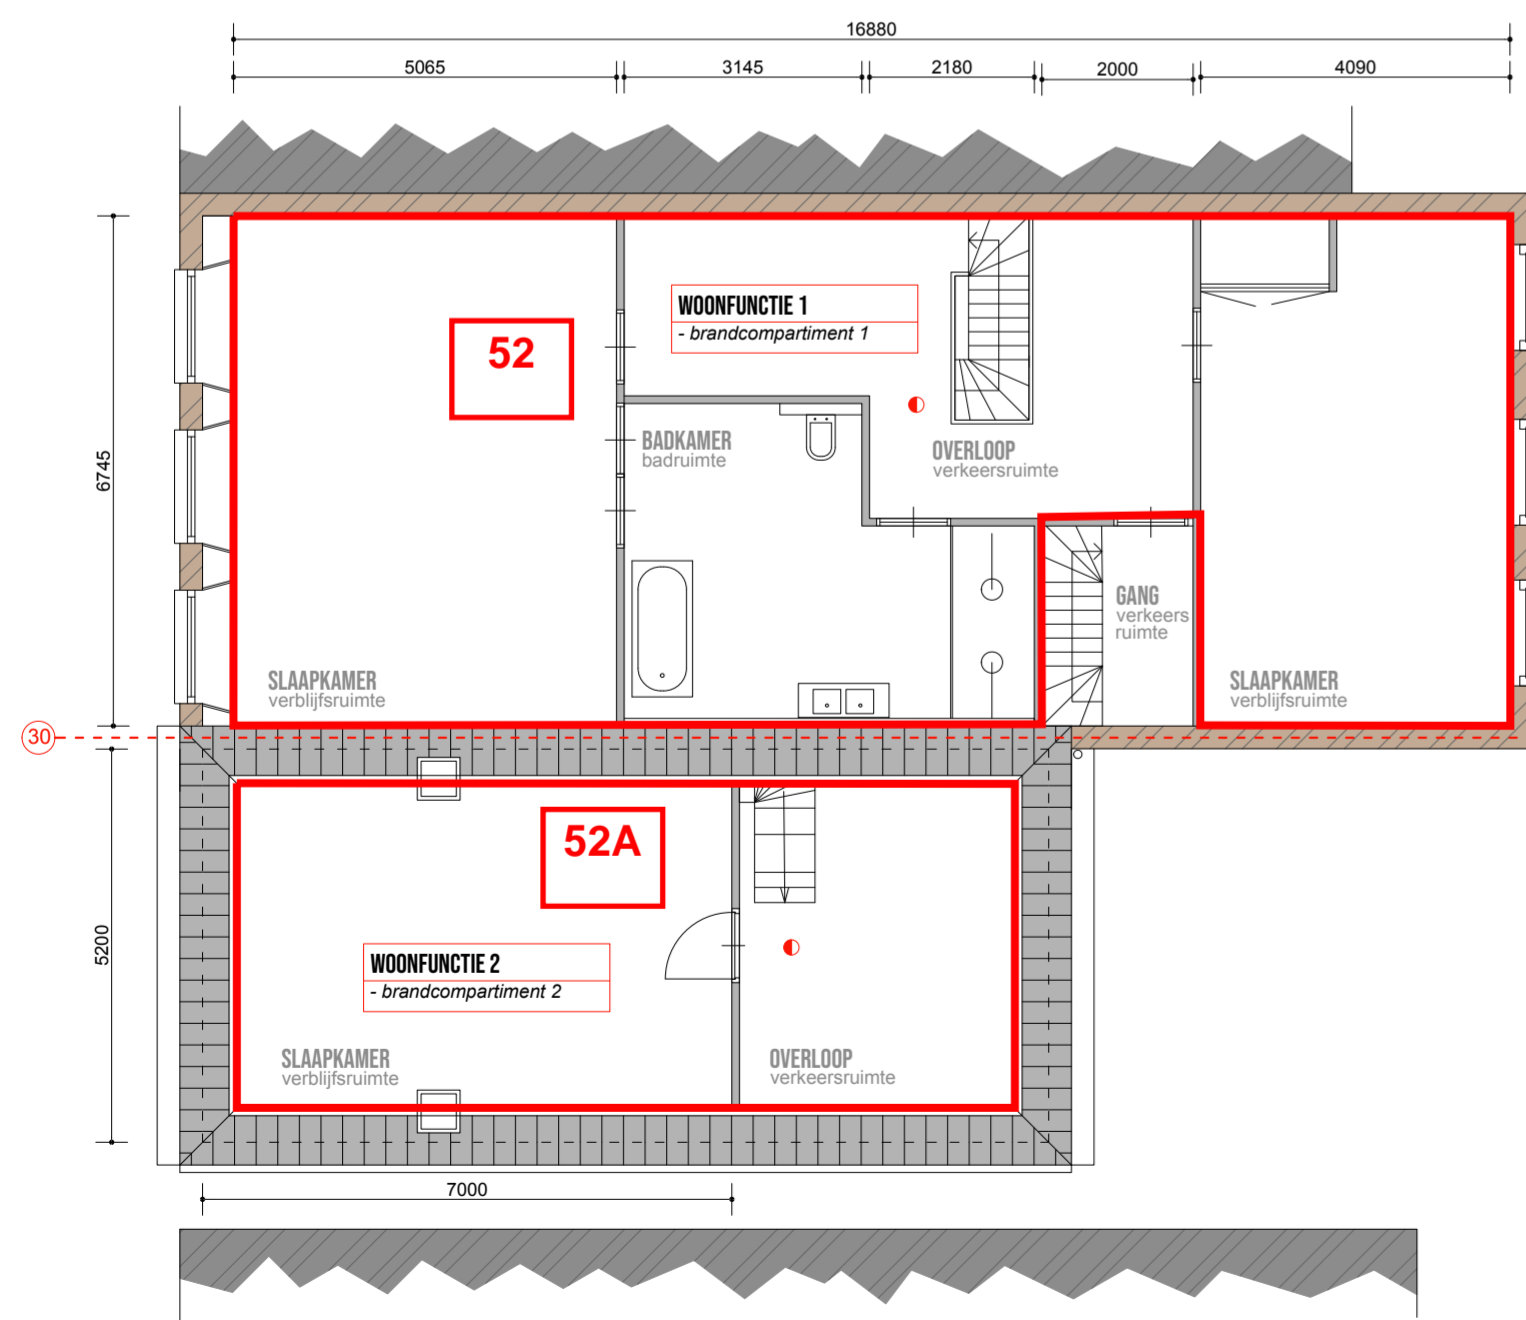

TWEDE VERDIEPING
NIEUWE SITUATIE

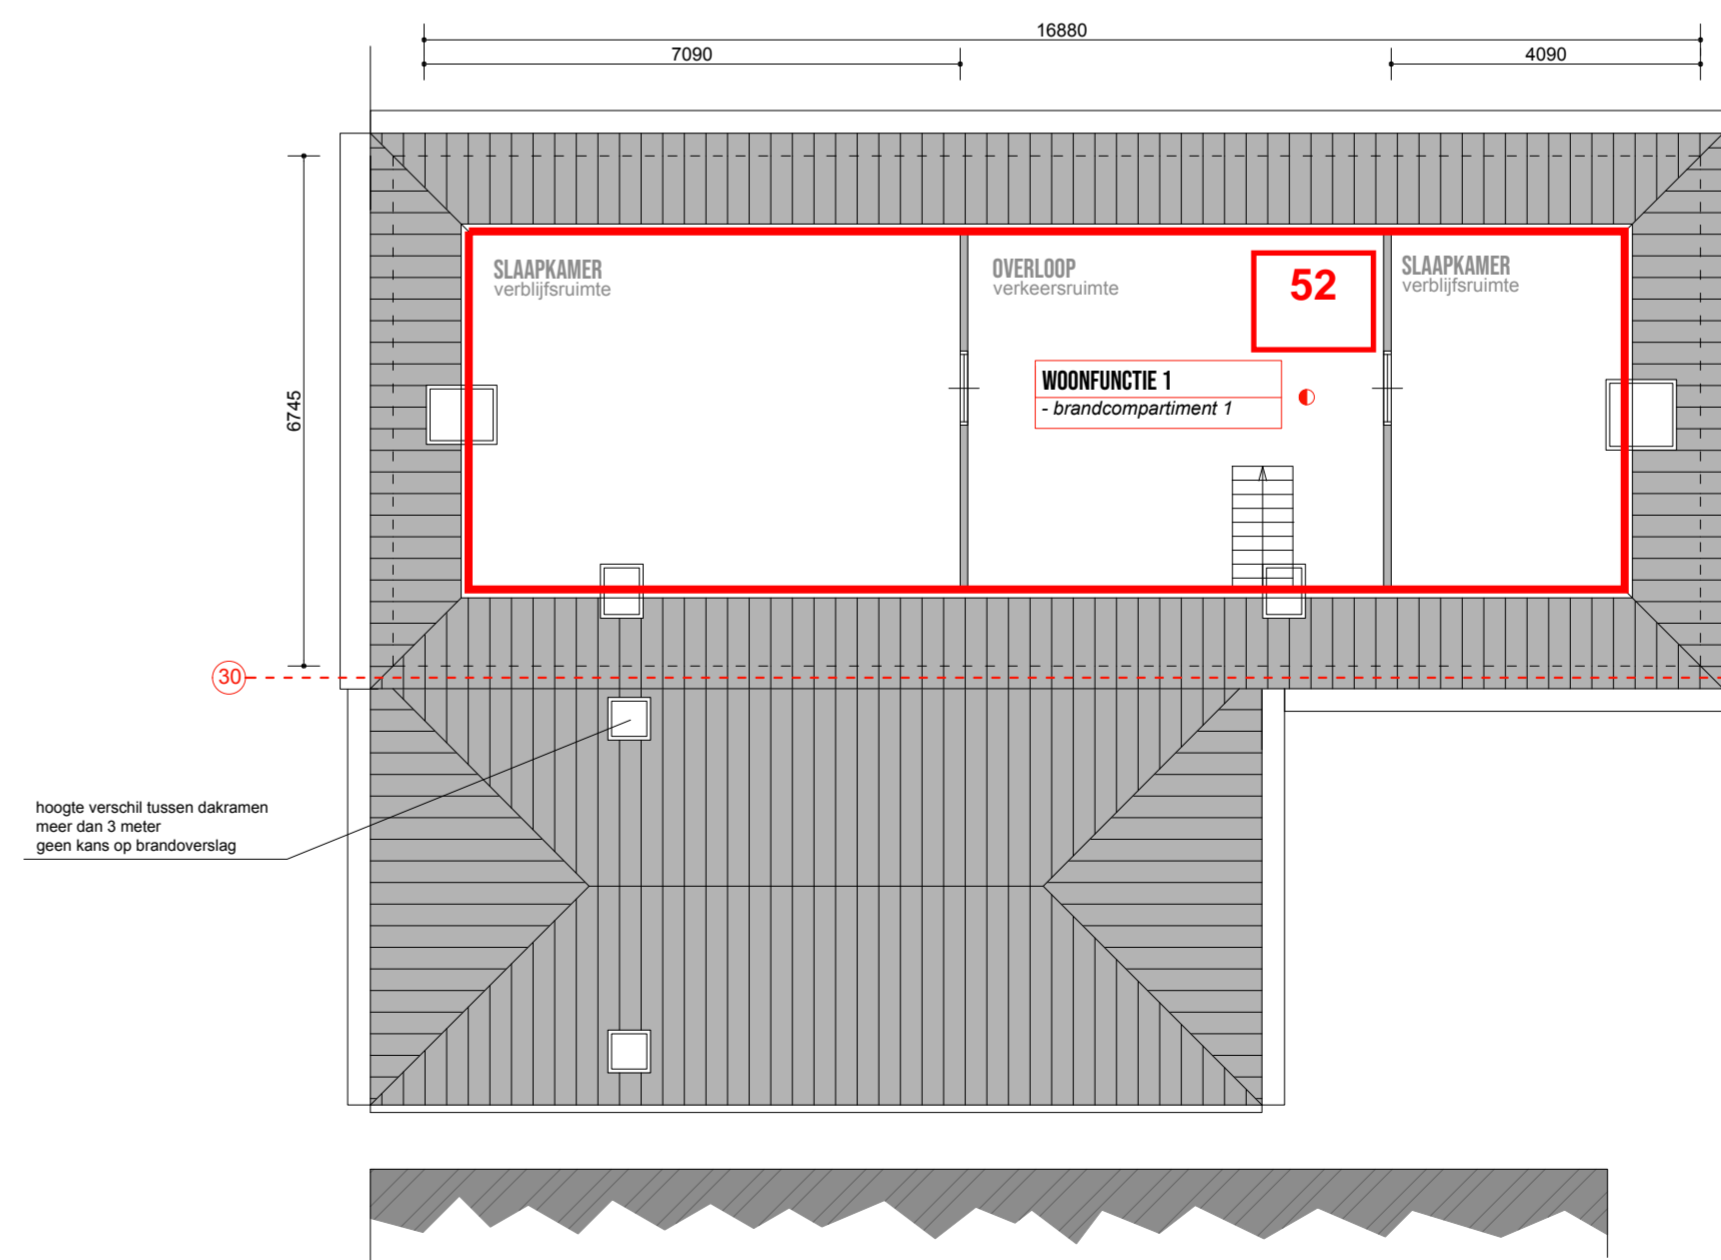

DERDE VERDIEPING
NIEUWE SITUATIE

Assiesstraat

N



347/1-122

26-32

23

21

19

15G/1

parkeerplaats 1

parkeerplaats 2

52A

52

~~52~~

~~52A~~

~~52~~

51-51A

50-50A

49-4

55-55A

54

53

Thorbeckegracht